


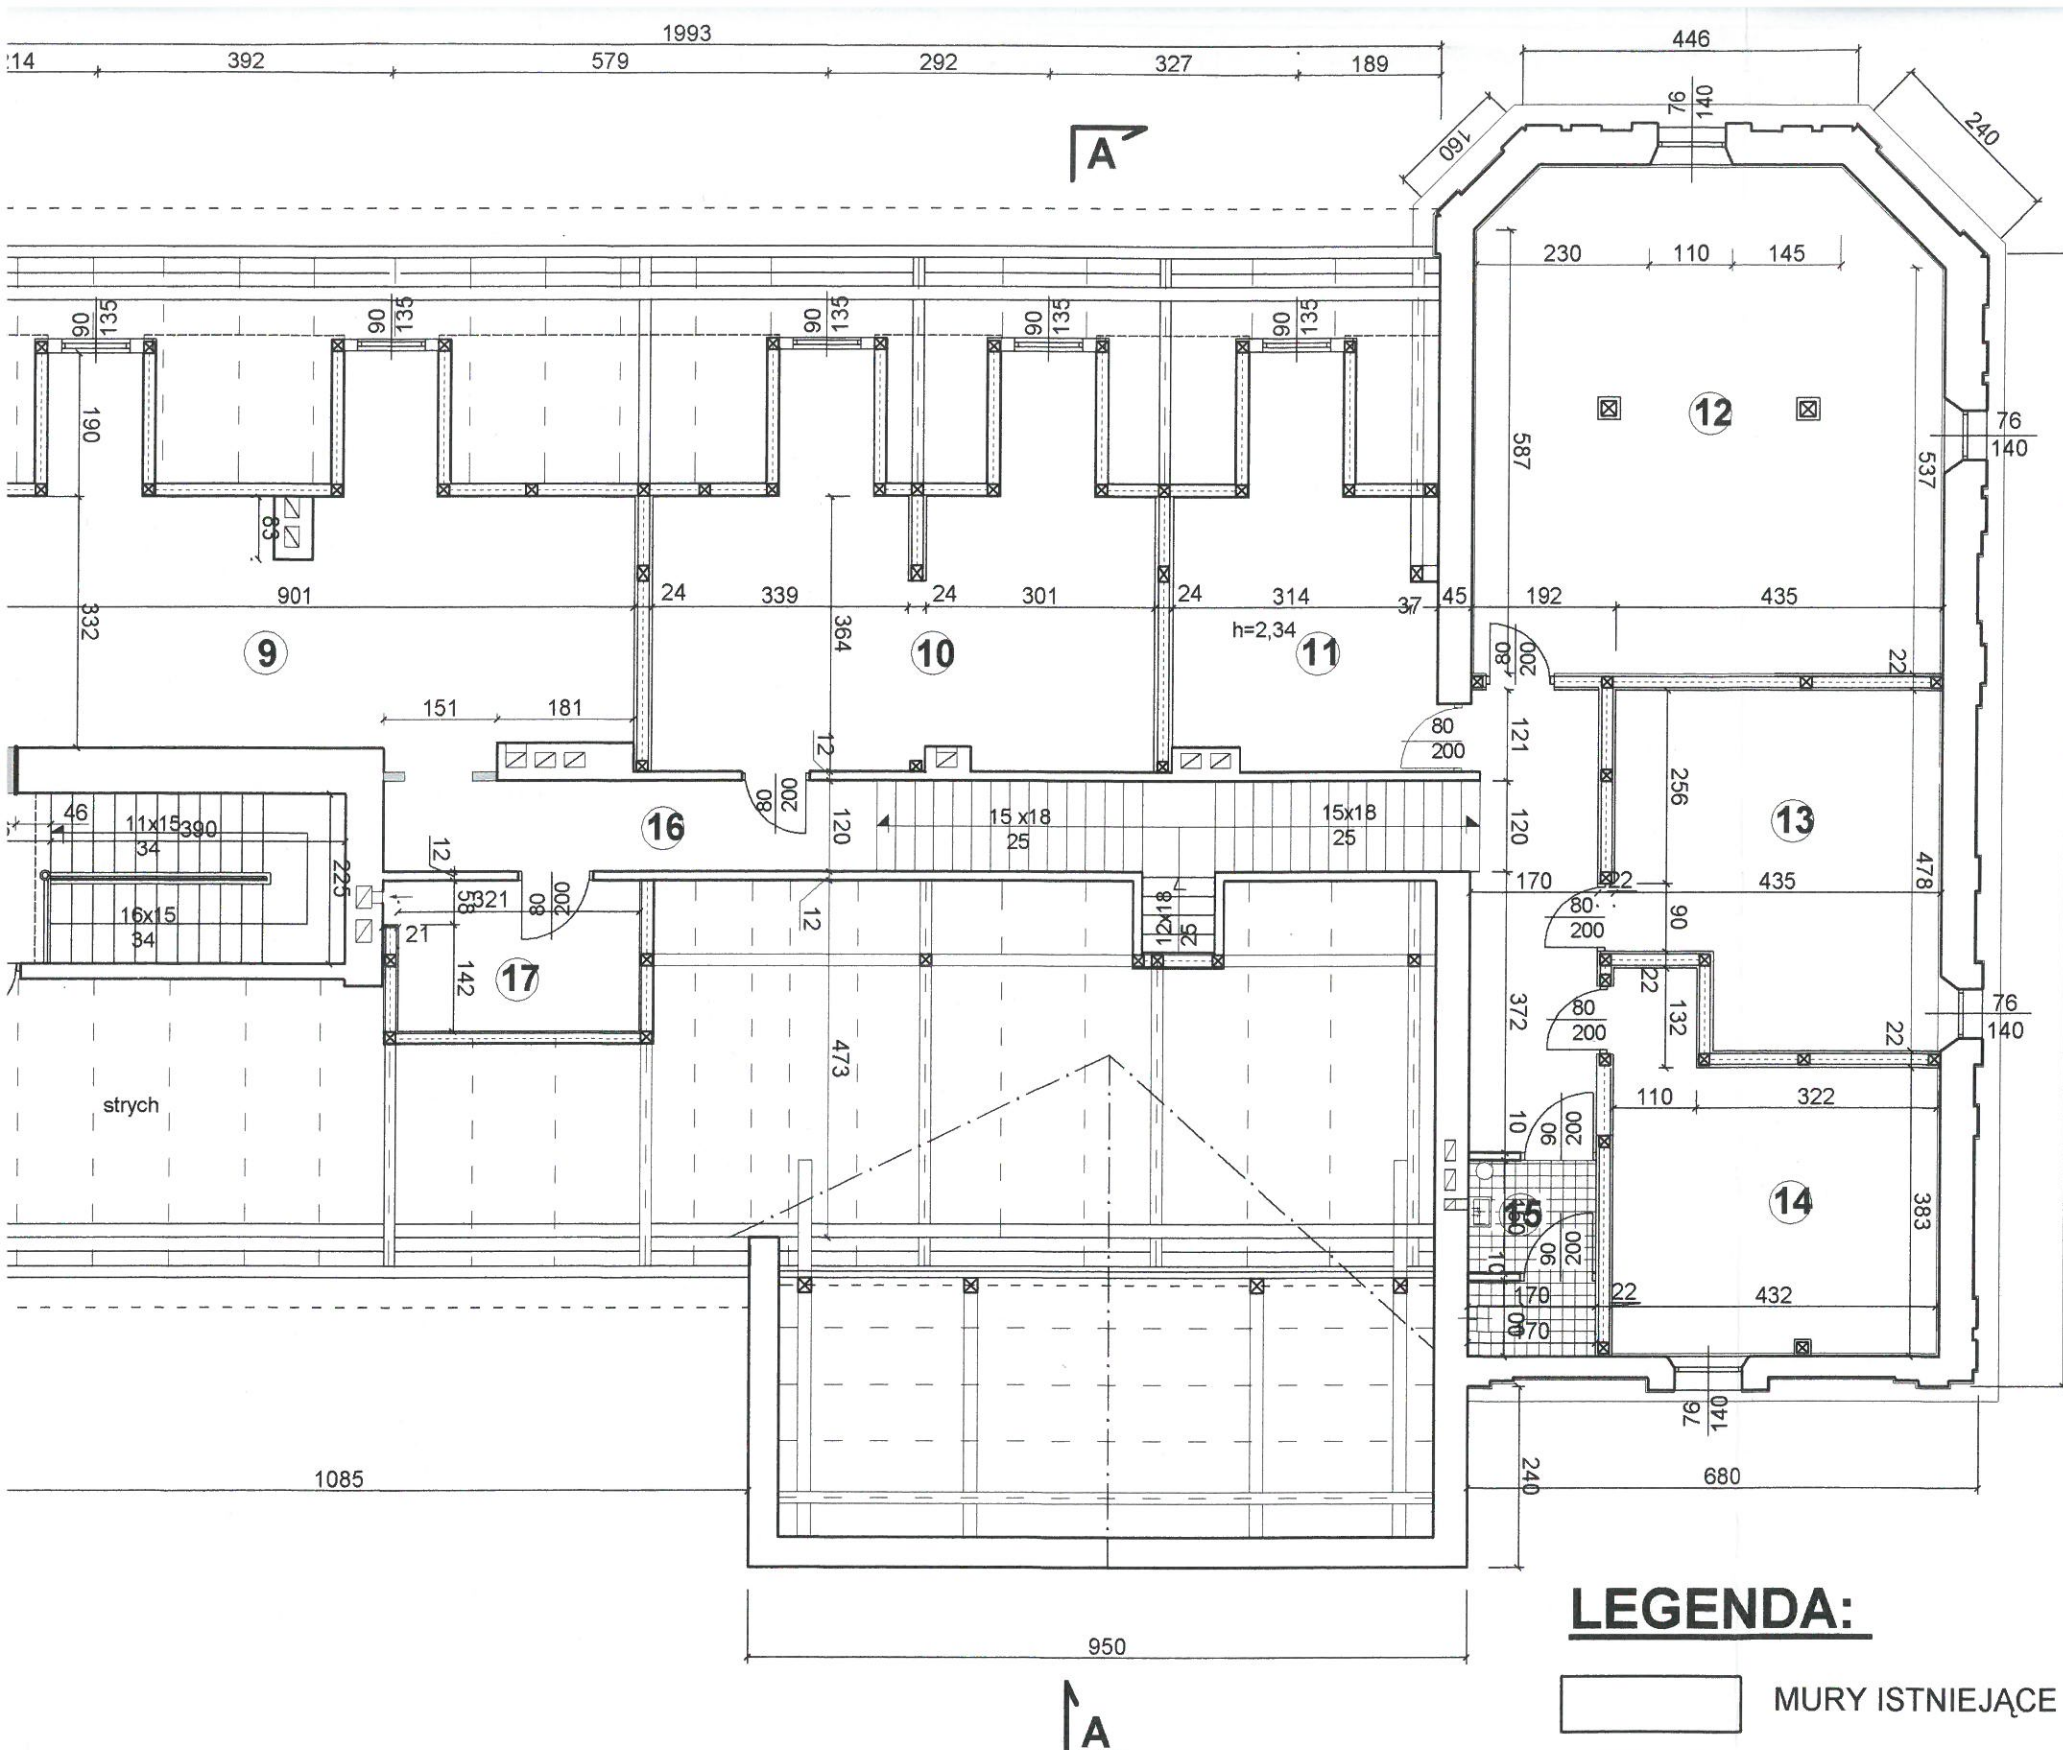

RZUT PIĘTRA 1:100

LEGENDA:


-  MURY ISTNIEJĄCE
-  MURY PROJEKTOWANE
-  MURY DO WYBURZENIA

ZESTAWIENIE POMIESZCZEŃ:

1.KL.SCHODOWA pos. terakota pow. 18,10m ²	2. KOMUNIKACJA pos. terakota pow. 14,60m ²
3.POKÓJ BIUROWY pos. parkiet pow. 28,50m ²	4. POKÓJ BIUROWY pos. parkiet pow. 28,60m ²
5.POKÓJ BIUROWY pos.parkiet pow. 15,30m ²	6. POKÓJ BIUROWY pos. parkiet pow. 15,80m ²
7. WC -"k" pos. terakota pow. 6,70m ²	8. KL. SCHODOWA pos. parkiet pow. 13,00m ²
9. KOMUNIKACJA pos.parkiet pow. 35,90m ²	10.MAGAZYN pos. parkiet pow. 28,50m ²
11.MAGAZYN pos.parkiet pow. 14,40m ²	12.POKÓJ BIUROWY pos.parkiet pow. 40,30m ²
13.POKÓJ BIUROWY pos.parkiet pow. 19,00m ²	14.POKÓJ BIUROWY pos.parkiet pow. 17,80m ²
15. WC - "M" pos.terakota pow. 4,30m ²	16. KOMUNIKACJA pos.parkiet pow. 27,70m ²
17. Serwerownia pos. parkiet pow. 6,50m ²	

**RAZEM POWIERZCHNIA
UŻYTKOWA PIĘTRA: 335,00M2**

STAROSTA
JAROSŁAWSKI

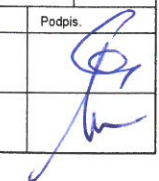STUDIO USŁUG PROJEKTOWYCH		
Nr rys. 14	Obiekt: PAŁAC W ROŻWIENICY - siedziba Urzędu Gminy, 37-565 Rożwienica 1 działka nr 619 obr. 0005 Rożwienica	Nr zł.:
Skala 1:100	Zadanie: Projekt budowlany - Remont i przebudowa Pałacu w Rożwienicy	Data ukończ. 09.2018r
Branża i rodzaj rysunku: Architektura - rzut piętra		Podpis.
PROJEKTOWAŁ:	mgr inż. arch. Grzegorz Maławski nr upr. UAN/VII/8386/16/88	
SPRAWDZIŁ:	mgr inż. arch. Jerzy Lewosiuk nr upr. UAN/VII/8386/4/88	