

Załącznik niniejszy stanowi
integralną część decyzji

Nr **AB. 626/2013**
z dnia **10.10.2013**

£qz. Z

PROJEKT BUDOWLANY

**OBIEKT : ŚWIETLICA WIEJSKA GOTOWY PROJEKT „SW-O3”,
PRZYŁĄCZ WODY, KANALIZACJI**

INWESTOR : GMINA ROŻWIENICA
siedziba : 37-565 Roźwienica 1

ADRES BUDOWY : MOKRA DZ. NR EWIDENCYJNY 191/1 i 191/2

OPRACOWANIE PROJEKTU ZESPÓŁ PROJEKTOWY :

**ARCHITEKTURA
I KONSTRUKCJA**

Andrzej Bojarski

Andrzej Bojarski
Upr. do proj. o specjalności
archit.-konstr. UAN/7342/39/93
Upr. Archit. i konstr.-inżynierskiej
nr 6674 PDK/B0/043502
tel. kom. 697 962 928

Władysław Cierchanowski

Władysław Cierchanowski
UPRAWNIENY PROJEKTANT I KIEROWNIK BUDOWY
W SPECJALNOŚCI ARCHITEKTURA I KONSTRUKCJA
nr 1111 IE PKZ NR 1/05
ZODIA 3.15.13
37-500 Jarosław, Widna Góra 65
tel. 016 621 07 20, tel. kom. 663 111 504

INSTALACJE WOD.KAN

mgr inż. Stanisław
Falkowski

mgr inż. Stanisław Falkowski
uprawnienia budowlane do projektowania
i kierowania robotami budowlanymi
bez ograniczeń w specjalności instalacyjno-inżynierskiej
nr ewid. UAN-III/7342/1792

mgr inż. Jerzy Olejarka
upr. bud. nr 32 650 1440 pos. 463 291 6 8 kot. 112
specjalna instalacyjno-inżynierska w zakresie projektowania i wykonywania

INSTALACJA ELEKTRYCZNA

mgr inż. Lesław
Noga

mgr inż. Lesław Noga
upr. bud. do projektowania i kierowania
robotami bez ograniczeń w specjalności
sieci, instalacji i urządzeń energetycznych
nr upr. UAN-VII/8386/67/07, AB, III-7342/95/99
PDK/IE/1372/07

mgr inż. Jerzy Olejarka
upr. budowlane do projektowania, nadzoru
oceny stanu technicznego, kierowania robotami elektrycznymi
Nr upr. bud. 32 650 1440 pos. 463 291 6 8 kot. 112
37-500 Jarosław, ul. Franciszkańska 10

DATA OPRACOWANIA MAJ 2013 R.

OŚWIADCZENIE PROJEKTANTA

OBIEKT : BUDYNEK ŚWIETLICY WIEJSKIEJ GOTOWY PROJEKT „SW-03” ,
PRZYŁĄCZ KANALIZACJI, PRZYŁĄCZ WODY, ELEKTRYCZNY OD
ZŁ DO TB , WEWNĘTRZNA INSTALACJA WOD.-KAN, C.O. ,
ELEKTRYCZNA,

Zespół projektowy :

Lokalizacja, adres i nr działek	Dz. NR 191/1 MOKRA 191/2
Inwestor	GMINA ROŻWIENICA
Adres Inwestora	37-565, ROŻWIENICA 1
Oświadczenie	
Zgodnie z art. 20 ust. 4 ustawy z dnia 7 lipca 1994 r. Prawo budowlane oświadczamy że projekt budowlany budowy budynku Świetlicy wiejskiej, przyłącz wod.-kan, elektryczny oraz zjazd na działkę został wykonany zgodnie z obowiązującymi przepisami oraz zasadami wiedzy technicznej.	
Architektura i konstrukcja Andrzej Bojarski <i>Andrzej Bojarski</i> Upr. do proj. o specjalności archit.-konst. UAN/7342/53/93 Upr. Archit. i Konst.-inżynierskiej nr 66/74 - PDK/B0/043502 kom. 697 962 928	Sprawdzający: <i>Władysław Ciechanowski</i> UPRAWNIENI PROJEKTANTY KRAJOWY W SPECJALNOŚCI ARCHIT.-KONSTRUKCYJNO-INŻYNIERSKIEJ ZDZIAŁ 12 z 13. 1965 37-500 Jarosław ul. Władysława Górska 65 tel 016 621 07 20 kom 663 111 504
Instalacje sanitarne mgr inż. Stanisław Falkowski <i>mgr inż. Stanisław Falkowski</i> uprawniający budowlane do projektowania i kierowania robotami budowlanymi bez ograniczeń w specjalności instalacyjno-inżynierskiej nr świad. UAN-III/7342/7192	mgr inż. ROMAN TWORCZY upr. bud. nr 32/00 D. U. nr 7 pos. 46 5 29 1 5 6 ust. 1 i 2 specjaln. instalacje i urządzenia sanitarne w zakresie projektowania i wykonawstwa
Instalacje elektryczne mgr inż. Lesław Noga <i>mgr inż. Lesław Noga</i> upr. bud. do projektowania i kierowania robotami bez ograniczeń w specjalności: sieci, instalacje i urządzenia energetyczne nr upr. UAN-VII/8386/62/87, A. III-7342/95/99 PDK/18/1372/03	mgr inż. Jerzy Olejarka upr. budowlane do projektowania, nadzorowania oceny stanu technicznego i kierowania robotami elektrycznymi nr upr. UAN-III/7342/215/94 37-500 JAROSŁAW ul. Franciszkańska 10

Nr ewid. uprawn. 1/65

UPRAWNIENIA BUDOWLANE

Na podstawie art. 18, art. 19 ust. 1 pkt 1 i art. 20 ust. 1 ustawy z dnia 31 stycznia 1961 r.
- prawo budowlane (Dz. U. nr 7, poz. 6) oraz § 29 i § 11 ust. 1. pkt. 1 i 2.
rozporządzenia Przewodniczącego Komitetu Budownictwa, Urbanistyki i Architektury z dnia
10 września 1962 r. w sprawie kwalifikacji fachowych osób wykonujących funkcje techniczne
w budownictwie powszechnym (Dz. U. nr 53, poz. 266)

Ob. Władysław CIECHANOWSKI

Technik budowlany .-

urodzony dnia 1 lipca 1930 r. w Kidałowicach pow. Jarosław

o t r z y m u j e


w specjalności architektonicznej i konstrukcyjno - inżynierskiej.
uprawnienia budowlane do 1/ kierowania robotami budowlanymi obiektów
budowlanych z wyłączeniem obiektów o skomplikowanej konstrukcji,
2/ kierowania robotami budowlanymi w zakresie ustalonym w pkt. 1,
oraz sporządzania projektów architektonicznych i konstrukcyjnych
obiektów budowlanych o prostej architekturze /§ 1 ust. 3/ z wyjątkiem
obiektów o skomplikowanej konstrukcji.-

(pieczęć okrągła)

Władysław Ciechanowski

Technik budowlany

.....

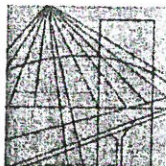

PODKARPACKA
OKRĘGOWA
I Z B A
INŻYNIERÓW
BUDOWNICTWA

Rzeszów, 2012-12-10

.....
(miejscowość, data)

Zaświadczenie

Władysław Ciechanowski

Pan/Pani

.....
miejsce zamieszkania **Widna Góra 65**

.....
37-500 Jarosław


.....
jest członkiem Podkarpackiej Okręgowej Izby Inżynierów
Budownictwa o numerze ewidencyjnym **PDK/BO/0092/01**

i posiada wymagane ubezpieczenie od odpowiedzialności
cywilnej.

Niniejsze zaświadczenie ważne jest

od dnia **2013-01-01** do dnia **2013-12-31**

Przewodniczący Rady
PODKARPACKIEJ OKRĘGOWEJ
IZBY INŻYNIERÓW BUDOWNICTWA

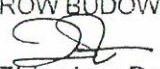
mgr inż. Zbigniew Detyna

Podkarpacka Okręgowa Izba Inżynierów Budownictwa
35-060 Rzeszów, ul. Słowackiego 20; pok. 608; tel.: +48 17 850-77-05, +48 17 850-77-06, fax +48 17 850-77-07,
www.inzynier.rzeszow.pl, e-mail: pdk@piib.org.pl

Przemysław Przemyski
(pieczęć)

Przemysław dnia 4.10. 1993 r.

Nr UAN/III/7342/39/93

DECYZJA O STWIERDZENIU PRZYGOTOWANIA ZAWODOWEGO do pełnienia samodzielnych funkcji technicznych w budownictwie

Na podstawie § 2 ust. 1 pkt 2, ust. 2 pkt 1, i § 13 ust. 1 pkt. 1 lit. -

rozporządzenie Ministra Gospodarki Terenowej i Ochrony Środowiska z dnia 20 lutego 1975 r.

w sprawie samodzielnych funkcji technicznych w budownictwie (Dz. U. Nr 8, poz. 46) stwierdza
z późn. zm./Dz. U. Nr 22 z 1975r. poz. 121, Dz. U. Nr 42 z 1983r. poz. 334, Dz. U. Nr 69 z 1991r. poz. 299/

się, że: Pan / i / Andrzej Bojarski s. Tadeusza
(imię i nazwisko)

technik budowlany o spec. budownictwo ogólne.

(tytuł naukowy - zawodowy)

urodzony(a) dnia 9 lipca 1950 r. w Jarosławiu

posiada przygotowanie zawodowe upoważniające do wykonywania samodzielnych funkcji

projektanta

(rodzaj funkcji)

w specjalności architektonicznej.

(rodzaj specjalności techniczno-budowlanej)

w zakresie

(specjalizacja zawodowa).

Pan / i / Andrzej Bojarski jest upoważniony(a) do:
(imię i nazwisko)
sporządzania projektów w budownictwie jednorodzinnym, zagrodowym oraz
innych budynków o kub. do 1000 m³, w zakresie rozwiązań architektonicz-
nych i konstrukcyjno-budowlanych obiektów budowlanych - o powszechnie
znanych rozwiązaniach konstrukcyjnych i schematach technicznych.


Od niniejszej decyzji przysługuje Panu prawo wniesienia odwołania do
Ministra Gospodarki Przestrzennej i Budownictwa w Warszawie, w termi-
nie dni 14-tu od daty doręczenia - za moim pośrednictwem.

Otrzymuje :

1. Pan Andrzej Bojarski
ul. Grottgera 38
37-500 Jarosław
2. A/a



[Signature]
M. Przemyski

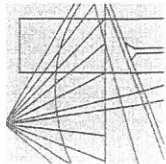

PODKARPACKA
OKRĘGOWA
IZBA
INŻYNIERÓW
BUDOWNICTWA

Rzeszów, 2013-04-29

(miejscowość, data)

Zaświadczenie

Pan/Pani Andrzej Bojarski
miejscze zamieszkania Grottgera 38
37-500 Jarosław

jest członkiem Podkarpackiej Okręgowej Izby Inżynierów
Budownictwa o numerze ewidencyjnym PDK/BO/0435/02

i posiada wymagane ubezpieczenie od odpowiedzialności
cywilnej.

Niniejsze zaświadczenie ważne jest

od dnia 2013-05-01 do dnia 2013-10-31

Przewodniczący Rady
PODKARPACKIEJ OKRĘGOWEJ
IZBY INŻYNIERÓW BUDOWNICTWA


mgr inż. Zbigniew Detyna

Podkarpacka Okręgowa Izba Inżynierów Budownictwa
35-060 Rzeszów, ul. Słowackiego 20; pok. 608, tel.: +48 17 850-77-05, +48 17 850-77-06, fax +48 17 850-77-07,
www.inzynier.rzeszow.pl, e-mail: pdk@piib.org.pl

UAN-III/7342/7/92

DECYZJA O STWIERDZENIU PRZYGOTOWANIA ZAWODOWEGO
do pełnienia samodzielnych funkcji technicznych w budownictwieNa podstawie § 2 ust.1, pkt.1, §5 ust.1, i § 13 ust. 1 pkt. 4 lit. a, b
pkt.1, §7rozporządzenie Ministra Gospodarki Terenowej i Ochrony Środowiska z dnia 20 lutego 1975 r.
zm. / Dz.U.Nr22 z 1975r. poz.121; Dz.U.Nr42 z 1988 r., poz.334, Dz.U.Nr69 z 1991 r. poz.299
w sprawie samodzielnych funkcji technicznych w budownictwie (Dz. U. Nr 8, poz. 46) stwierdzaie, że: Obywatel(ka) STANISŁAW FALKOWSKI S. Jana
(imię i nazwisko)

magister inżynier inżynierii środowiska

(tytuł naukowy - zawodowy)

rodzony(a) dnia 13 grudnia 1954 r. w Tarnowie

posiada przygotowanie zawodowe upoważniające do wykonywania samodzielnych funkcji

projektanta i kierownika budowy i robót

(rodzaj funkcji)

w specjalności instalacyjno - inżynieryjnej
(rodzaj specjalności techniczno-budowlanej)

w zakresie sieci i instalacji sanitarnych

(specjalizacja zawodowa)

bywateł(ka)

mgr inż. STANISŁAW FALKOWSKI

(Imię i nazwisko)

jest upoważniony(a) do:

1. Sporządzania projektów ;
 - a/ sieci sanitarnych - wodociągowych, kanalizacyjnych, ciepłych i gazowych uzbrojenia terenu,
 - b/ instalacji sanitarnych - wodociągowych, kanalizacyjnych, ciepłych, gazowych oraz wentylacyjno-klimatyzacyjnych.


2. Kierowania, nadzorowania, kontrolowania budowy i robót, kierowania i kontrolowania wytwarzania konstrukcyjnych elementów sieci i instalacji oraz oceniania i badania stanu technicznego w zakresie ;

- a/ sieci sanitarnych - wodociągowych, kanalizacyjnych, ciepłych i gazowych uzbrojenia terenu,
- b/ instalacji sanitarnych - wodociągowych, kanalizacyjnych, ciepłych, gazowych i wentylacyjno-klimatyzacyjnych.

Od niniejszej decyzji przysługuje Panu prawo wniesienia odwołania do Ministra Gospodarki Przestrzennej i Budownictwa w Warszawie w terminie 14-tu dni od daty doręczenia - za pośrednictwem Wojewody Przemyskiego.

Otrzymuje:

1. mgr inż. Stanisław
ul. Wilsona 6
37-500 Jarosław
2. a/a

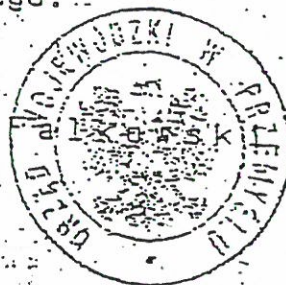

Z up. WOJEWODY

[Signature]
Dyrektor
Urząd Wojewody
Przemyśl

m. p.

(podpis i pieczęć)



PODKARPACKA
OKRĘGOWA
I Z B A
INŻYNIERÓW
BUDOWNICTWA

Rzeszów, 2012-12-20

.....
(miejscowość, data)

Zaświadczenie

Pan/Pani
Stanisław Falkowski
ul. Wilsona 6
miejsce zamieszkania
37-500 Jarosław
.....

jest członkiem Podkarpackiej Okręgowej Izby Inżynierów
Budownictwa o numerze ewidencyjnym PDK/IS/0942/01
i posiada wymagane ubezpieczenie od odpowiedzialności
cywilnej.

Niniejsze zaświadczenie ważne jest
od dnia 2013-01-01 do dnia 2013-12-31
.....

PODKARPACKA OKRĘGOWA IZBA INŻYNIERÓW BUDOWNICTWA

[Signature]
mgr inż. Zdzisław Dąbrowski

Podkarpacka Okręgowa Izba Inżynierów Budownictwa
35-060 Rzeszów, ul. Słowackiego 20; pok. 608, tel.: +48 17 850-77-05, +48 17 850-77-06, fax +48 17 850-77-07,
www.inzynier.rzeszow.pl, e-mail: pdk@pihb.org.pl

DECYZJA
O NADANIU UPRAWNIENÍ BUDOWLANÝCH

Na podstawie art. 13 ust. 1 pkt 1 i ust. 4 art. 14 ust. 1 pkt 5 i ust 3 pkt. 1, art 80 ust. 1 pkt 2 ustawy z dnia 7 lipca 1994 r. Prawo budowlane /Dz. U. Nr 89 poz. 414 z późn. zm./ oraz § 4 ust. 2, § 9 ust. 1 rozporządzenia Ministra Gospodarki Przestrzennej i Budownictwa z dnia 30 grudnia 1994 r. w sprawie samodzielnych funkcji technicznych w budownictwie /Dz. U. Nr 8 poz. 38 z 1995 r./ i art. 104 Kodeksu postępowania administracyjnego, po przeprowadzeniu postępowania kwalifikacyjnego i złożeniu egzaminu z wynikiem pozytywnym,

Pan **LESŁAW NOGA**
magister inżynier elektryk
ur. 22 października 1954 r. w Jarosławiu

otrzymuje

UPRAWNIENIA BUDOWLANE
Nr ewid. 69/99

do projektowania bez ograniczeń,
w specjalności instalacyjnej w zakresie sieci,
instalacji i urządzeń elektrycznych i elektroenergetycznych.

Od niniejszej decyzji służy odwołanie do Głównego Inspektora Nadzoru Budowlanego w Warszawie, za pośrednictwem Wojewody Podkarpackiego, w terminie 14 dni od daty jej otrzymania.


Otrzymują:

1. Pan mgr inż. Lesław Noga
ul. Sikorskiego 1a/11
37-500 Jarosław
2. a/a



Z up. WOJEWODY PODKARPACKIEGO

mgr inż. Andrzej Miodusław Woźniak
DYREKTOR WYDZIAŁU
ARCHITEKTONICZNO-BUDOWLANEGO
ARCHITEKT WOJEWÓDZKI

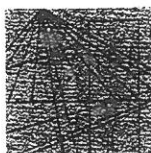

PODKARPACKA
OKRĘGOWA
I Z B A
INŻYNIERÓW
BUDOWNICTWA

Rzeszów, 2012-08-03

(miejscowość, data)

Zaświadczenie

Pan/Pani **Lesław Noga**

miejsce zamieszkania **Sikorskiego 1A/11**

..... **37-500 Jarosław**

jest członkiem Podkarpackiej Okręgowej Izby Inżynierów


Budownictwa o numerze ewidencyjnym **PDK/IE/1372/03**

i posiada wymagane ubezpieczenie od odpowiedzialności
cywilnej.

Niniejsze zaświadczenie ważne jest

od dnia **2012-09-01** do dnia **2013-08-31**

Przewodniczący Rady
PODKARPACKIEJ OKRĘGOWEJ
IZBY INŻYNIERÓW BUDOWNICTWA

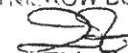
mgr inż. Zbigniew Detyna

Podkarpacka Okręgowa Izba Inżynierów Budownictwa
35-060 Rzeszów, ul. Słowackiego 20; pok. 608; tel.: +48 17 850-77-05, +48 17 850-77-06, fax +48 17 850-77-07,
www.inzynier.rzeszow.pl, e-mail: pdk@plb.org.pl

Nr ewid. uprawn. 32/69

UPRAWNIENIA BUDOWLANE

Na podstawie art. 18, art. 19 ust. 1 pkt 1 i art. 20 ust. 1 ustawy z dnia 31. stycznia 1961 r.
— prawo budowlane (Dz. U. nr 7, poz. 45) oraz § 29 i § 8 ust. 1 pkt. 1 i 2
rozporządzenia Przewodniczącego Komitetu Budownictwa, Urbanistyki i Architektury z dnia
10 września 1962 r. w sprawie kwalifikacji fachowych osób wykonujących funkcje techniczne
w budownictwie powszechnym (Dz. U. nr 53, poz. 266)

Ob. Roman T W O R Z
Magister inżynier urządzeń sanitarnych

urodzony dnia 8 października 1926 r. m.ur. Dąbrowica pow. Tarnobrzeg


o t r z y m u j e

w specjalności instalacji i urządzeń sanitarnych
uprawnienia budowlane do 1/ sporządzania projektów instalacji i urządzeń
sanitarnych, 2/ kierowania robotami budowlanymi w zakresie budowy
instalacji i urządzeń sanitarnych.-

(pieczęć okrągła)

Z-CA KIEROWNIKA WYDZIAŁU

Mgr Zygmunt Rozdrowicz
Inż. architekt

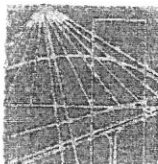

PODKARPACKA
OKRĘGOWA
I Z B A
INŻYNIERÓW
BUDOWNICTWA

Rzeszów, 2012-12-06

.....
(miejscowość, data)

Zaświadczenie


Pan/Pani
Roman Tworz
miejsce zamieszkania
ul. Wilsona 6
37-500 Jarosław
.....

jest członkiem Podkarpackiej Okręgowej Izby Inżynierów
Budownictwa o numerze ewidencyjnym PDK/IS/1567/03

i posiada wymagane ubezpieczenie od odpowiedzialności
cywilnej.

Niniejsze zaświadczenie ważne jest
od dnia 2012-09-01 do dnia 2013-08-31

Przewodniczący Rady
PODKARPACKIEJ OKRĘGOWEJ
IZBY INŻYNIERÓW BUDOWNICTWA

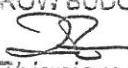
mgr inż. Zbigniew Detyna

Podkarpacka Okręgowa Izba Inżynierów Budownictwa
35-060 Rzeszów, ul. Słowackiego 20; pol. 608, tel.: +48 17 850-77-05, +48 17 850-77-06, fax +48 17 850-77-07,
www.inzynier.rzeszow.pl, e-mail: pdk@piib.org.pl



WOJEWÓDZA PRZEMYSKI

Przemyśl, dnia 29.12. 1994 r.

Nr UAN/II/7342/215/94

**DECYZJA O STWIERDZENIU PRZYGOTOWANIA ZAWODOWEGO
do pełnienia samodzielnych funkcji technicznych w budownictwie**

Na podstawie § 2 ust. 1 pkt. 1. i § 33 ust. 1 pkt. 4 lit. d
§ 5 ust. 1 pkt. 1. § 7
rozporządzenie Ministra Gospodarki Terenowej i Ochrony Środowiska z dnia 20 lutego 1975 r.
w sprawie samodzielnych funkcji technicznych w budownictwie (Dz. U. Nr 17 poz. 46) z późn.
zm. (Dz. U. Nr 22 z 1975 r. poz. 121, Dz. U. Nr 42 z 1988 r. poz. 3, Dz. U. Nr 69 z 1991 r.
poz. 330) stwierdza się, że Pan(i) Jerzy Olejarka,
(imię i nazwisko)

magister inżynier elektryk,

(tytuł naukowy - zawodowy)

urodzony(z) dnia 20.08. 19 56 r. w Jarosławiu,

posiada przygotowanie zawodowe upoważniające do wykonywania samodzielnych funkcji

projektanta, kierownika budowy i robót,

(rodzaj funkcji)

* w specjalności instalacyjno - inżynieryjnej,

(rodzaj specjalności techniczno-budowlanej)

w zakresie sieci i instalacji elektrycznych.

(specjalizacja zawodowa)

Pan(i) mgr inż. Jerzy Olejarka

(imię i nazwisko)

jest upoważniony(a) do


- verte -

1. Sporządzania projektów sieci i instalacji elektrycznych obejmujących instalacje elektryczne, napowietrzne i kablowe linie energetyczne, stacje i urządzenia elektroenergetyczne.
2. Kierowania, nadzorowania, kontrolowania budowy i robót, kierowania i kontrolowania wytwarzania konstrukcyjnych elementów sieci i instalacji oraz oceniania i badania stanu technicznego w zakresie sieci i instalacji elektrycznych obejmujących instalacje elektryczne, napowietrzne i kablowe linie energetyczne, stacje i urządzenia elektroenergetyczne.


Od niniejszej decyzji przysługuje Panu prawo wniesienia odwołania do Ministra Gospodarki Przestrzennej i Budownictwa w Warszawie w terminie 14-tu dni od daty doręczenia - za moim pośrednictwem.

Otrzymuje:

1. Pan mgr inż. Jerzy Olejarka
ul. 3-go Maja 48/49
37-500 Jarosław
2. a/a

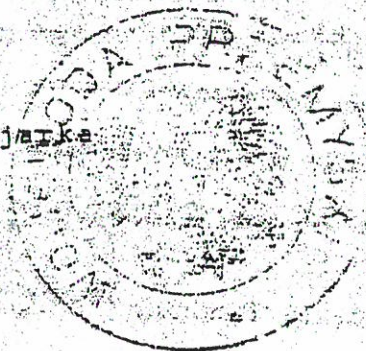

Zap. Wojewody
mgr inż. Jerzy Olejarka
Urząd Wojewody
i Naczelnika Powiatowego

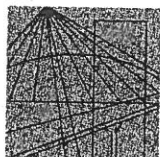

PODKARPACKA
OKRĘGOWA
I Z B A
INŻYNIERÓW
BUDOWNICTWA

Rzeszów, 2013-01-02

(miejscowość, data)

Zaświadczenie

Pan/Pani Jerzy Olejarka
.....
miejsce zamieszkania ul. Franciszkańska 10
..... 37-500 Jarosław
.....

jest członkiem Podkarpackiej Okręgowej Izby Inżynierów
Budownictwa o numerze ewidencyjnym PDK/IE/1448/01
i posiada wymagane ubezpieczenie od odpowiedzialności
cywilnej.

Niniejsze zaświadczenie ważne jest
od dnia 2013-01-01 do dnia 2013-12-31

Wiceprzewodniczący Rady
PODKARPACKIEJ OKRĘGOWEJ
IZBY INŻYNIERÓW BUDOWNICTWA

Janek Gil
mgr inż. Janek Gil

Podkarpacka Okręgowa Izba Inżynierów Budownictwa
35-060 Rzeszów, ul. Słowackiego 20; pok. 608; tel.: +48 17 850-77-05, +48 17 850-77-06, fax +48 17 850-77-07,
www.inzynier.rzeszow.pl, e-mail: pdk@piib.org.pl

Zawartość opracowania

Część opisowa

Oświadczenie projektantów

- uprawnienia do projektowania
- zaświadczenie o przynależności do OIIB

Opis techniczny – projekt zagospodarowania działki

Opis techniczny – projekt architektoniczno – budowlany

Informacja dotycząca bezpieczeństwa i ochrony zdrowia

Załączniki:

- wypis z MPZP „MOKRA 1/2003”
- mapa do celów projektowych
- opinia ZUD w Jarosławiu
- wypis z rejestru gruntów
- kopia mapy ewidencyjnej
- warunki przyłączenia do sieci energetycznej
- warunki dostawy wody i odbioru ścieków
- warunki połączenia z drogą publiczną

Część rysunkowa – projekt

Proj. Zagospodarowania Działki 1:500

Adaptowany gotowy projekt budynku świetlicy „SW-03”

Projekt elektryczny od ZL do TB

Projekt przyłącza wod. – kan.

Projekt wjazdu na działkę

**PROJEKT ZAGOSPODAROWANIA DZIAŁKI NR EWIDENCJI
GRUNTÓW 191/1 OBR [NR 0012] MOKRA GMINA ROŻWIENICA**

Część opisowa wykonana na podstawie Rozporządzenia Ministra Transportu, Budownictwa i Gospodarki Morskiej z dnia 25 kwietnia 2012r. w sprawie szczegółowego zakresu formy projektu budowlanego (Dz. U. z dnia 27 kwietnia poz. 462)

Dane ogólne

Przedmiot opracowania

- budowa budynku ŚWIETLICY WIEJSKIEJ
- wjazd na działkę
- przyłącz elektryczny licznikowy od ZL do TB
- przyłącz wod. – kan.

Adres

- Mokra dz. nr ewid. gr. **191/1**

Inwestor

- **Gmina Rożwienica**
Rożwienica 1 , 37-565 Rożwienica

Podstawa opracowania

- zlecenie Inwestora
- mapa do celów projektowych
- wypis z rejestru gruntów
- wypis z MPZP „MOKRA 1/2003/

CZĘŚĆ OPISOWA

Do projektu zagospodarowania działki nr **191/1** położonej w miejscowości Mokra, przy drodze gminnej nr ewid. gr. 191/2. Na przedmiotowych działkach projektuje się budowę budynku ŚWIETLICY WIEJSKIEJ wg gotowego projektu „**SW-03**”, przyłącz elektryczny policznikowy od ZL do TB, przyłącz wody, przyłącz kanalizacji, wjazd na działkę .

1. Przedmiot inwestycji

Obiekt: **BUDYNEK ŚWIETLICY WIEJSKIEJ**

- przyłącz elektryczny policznikowy
- przyłącz wody i kanalizacji
- wjazd na działkę

działka nr ewidencji gruntów **191/1**

miejscowość Mokra gm. Rożwienica

2. Istniejące zagospodarowanie działki nr 191/1

Przedmiotowa działka o łącznej powierzchni 0,6800 ha na której projektuje się budowę budynku Świetlicy wiejskiej położona jest w miejscowości Mokra i jest niezabudowana.

Działka uzbrojona jest w instalację wodociagową, kanalizacyjną oraz elektryczną.

Od strony północnej znajduje się działka nr 167 która jest drogą wewnętrzną, od strony południowej działka nr 238 droga wojewódzka. Od strony wschodniej znajduje się działka nr 191/2 która jest drogą publiczną z bezpośrednim dostępem do działki Inwestora.

Teren działki jest nieogrodzony.

Działka posiada dostęp do drogi publicznej i sieci uzbrojenia technicznego : elektroenergetycznej, wodociagowej, i w przyszłości gazowej.

3. Projektowane zagospodarowanie działki

Na działce projektuje się budowę budynku Świetlicy wiejskiej wg gotowego projektu "SW-03" .

Przyłącz elektryczny- zgodnie z warunkami wydanymi przez Rejon Energetyczny w Jarosławiu, Posterunek Energetyczny w Jarosławiu - projekt w załączeniu.

Przyłącz wody i przykanalik- zgodnie z warunkami wydanymi przez Urząd Gminy w Roźwienicy - projekt w załączeniu.

Dostęp do drogi publicznej- działka nr 191/1 posiada dostęp do drogi wojewódzkiej nr 880 Jarosław – Pruchnik poprzez drogę wewnętrzną działka nr 191/2, która jest skomunikowana poprzez istniejący zjazd publiczny, który spełnia wymogi zjazdu publicznego.

Usytuowanie budynków i przyłączy jak na Projekcie Zagospodarowania Działki.

Na terenie objętym wnioskiem opracowany jest Miejscowy Plan Zagospodarowania Przestrzennego, „**MOKRA 1/2003**”

Działka 191/1 znajduje się w obszarze oznaczonym symbolem **M** – dopuszcza się

lokalizację nowych budynków mieszkalnych i usługowych po spełnieniu warunków wynikających z obowiązujących przepisów.

Spełnienie wymogów MPZP „ MOKRA 1/2003”:

- ✓ Linia rozgraniczająca teren – spełniony
- ✓ Linia zabudowy – spełniony
- ✓ Poziom 0,0 kondygnacji nadziemnej - spełniony
- ✓ Kąt nachylenia połaci dachu - spełniony
- ✓ Udział terenu biologicznie czynnego - spełniony
- ✓ Wysokość budynku – spełniony
- ✓ Geometria dachu – spełniony

4.Zestawienie powierzchni poszczególnych części zagospodarowania działki .

- pow. Zabudowy budynku	- 446,62 m ²
- pow. Utwardzona	- 425,00 m ²
- zieleń i użytki	- 6 800,00 m ²
- Ogółem powierzchnia działki	- 4 892,00 m ²
- Wskaźnik powierzchni biologicznie czynnej	- 82,20 %

5.Projekt wykonano przy założeniach że:

- poziom wód gruntowych znajduje się poniżej posadowienia fundamentów - dopuszczalne naprężanie na grunt wynosi 0,15 Mpa.

W projekcie uwzględniono warunki strefy wiatrowej I wg PN-80/13-02010 , gruntowej I-III wg PN-81/B-03020, śniegowej II wg PN-80/13-02010, klimatycznej II-IV wg PN-82/B-024403.

Usytuowanie budynku i przyłączy oraz zjazdu pokazano na Projekcie Zagospodarowania Działki w skali 1: 500, na podkładzie aktualnej mapy do celów projektowych.

6. Wymogi formalnoprawne:

Rozp. Min. Infrastruktury z dnia 12.04.2002 w sprawie warunków technicznych jakim powinny odpowiadać budynki i ich usytuowanie (Dz.U.z 2002 r.nr.75 poz 690 z późn. zmianami - odnośnie usytuowania z uwagi na bezpieczeństwo pożarowe.

Kategoria zagrożenia ludzi ZL III,

Klasa odporności ogniowej budynku D.

Brak negatywnych oddziaływań na środowisko.

Zagadnienia ochrony p. poż.

Projektowane usytuowanie budynku jest zgodne z wymaganiami Rozporządzenia Min. Inf.. „, w sprawie warunków technicznych, jakim powinny odpowiadać budynki i ich usytuowanie"

Usytuowanie budynku oraz dojścia i dojazdu zapewnią akcję straży pożarnej. Budynek niezagrożony wybuchem.

Liczba przebywających maksymalnie osób 50 .

Zgodnie z Rozporządzeniem Ministra Spraw Wewnętrznych i Administracji z 16 lipca 2009 r. projekt nie wymaga uzgodnienia pod względem p. poż.

7. Wpływ na środowisko

Planowana inwestycja na podstawie przepisów Rozporządzenia Rady Ministrów z 28 lipca 2005 r. w sprawie określenia rodzajów przedsięwzięć mogąco znacząco oddziaływać na środowisko oraz szczegółowych kryteriów związanych z kwalifikowaniem przedsięwzięć do sporządzania raportu o oddziaływaniu na środowisko nie należy do przedsięwzięć wymagających ani mogących wymagać sporządzenia takiego raportu. Teren przeznaczony pod budowę wolny jest od zieleni podlegającej ochronie. Działka położona jest poza obszarem ochrony „Natura 2000"

Projektowana inwestycja nie stworzy dodatkowych uciążliwości dla terenów sąsiednich.

Zostaną spełnione wymagania wynikające z przepisów szczegółowych, w oparciu o rozporządzenie Ministra Środowiska z dnia 12 października 2011 r. w sprawie ochrony gatunkowej zwierząt (Dz. U. z 2012 nr 237, poz. 1419), oraz z dnia 5 stycznia 2012 r. w sprawie ochrony gatunkowej roślin (Dz. U. z 2012r., poz. 81 i z dnia 9 lipca 2004 r. w sprawie dziko występujących grzybów objętych ochroną (Dz. U. nr 168 poz. 1765), projekt oraz planowana inwestycja nie narusza przepisów dot. w/w ochrony gatunkowej.

Charakterystyka ekologiczna

- Zapotrzebowanie wody dla budynku:

średnie dobowe - 0,05 m³/doba

maksymalne dobowe- 0,15m³/doba

- odprowadzenie ścieków dla budynku:

średnie dobowe -0,15 m³/doba

- emisja zanieczyszczeń gazowych, pyłowych i płynnych - nie występuje

- odpady stałe.- pojemniki na odpady usytuowane na zewnątrz budynku.

- emisja hałasów oraz wibracji - nie występuje

- odprowadzenie wód opadowych -retencyjnie na własną działkę.

8. Ochrona zabytków.

Działka Inwestora nie jest położona w terenie wpisanym w rejestr zabytków, nie jest też objęta ochroną konserwatorską.

9.Warunki w zakresie ochrony obiektów budowlanych na terenach Górniczych.

Teren nie znajduje się w granicach obszaru górniczego.

10.Opis stanu podłoża gruntowego - geotechniczne warunki posadowienia.

W miejscu projektowanej lokalizacji istnieją proste warunki gruntowe zaliczane do I kat. geotechnicznej. (badania geologiczne w załączeniu).

W poziomie posadowienia fundamentów występuje less zwarty.

Podłoże gruntowe - warstwy nośne jednorodne genetycznie i litologicznie, równoległe do poziomu terenu.

Zwierciadło wód gruntowych poniżej poziomu posadowienia łań fundamentowych.

Wytrzymałość gruntu przyjęto o,15 Mpa.

Grunt nadaje się do bezpośredniego posadowienia obiektów i określa się w miejscu projektowanej lokalizacji proste warunki gruntowe zaliczane do I kategorii geotechnicznej nie wymagające dodatkowych badań

Władysław Ciechanowski
UPRAWNIONY PROJEKTANT I KIEROWNIK BUDOWY
W SPECJALNOŚCI ARCHITEKTONICZNEJ
I KONSTRUKCYJNO-INŻYNIERSKIEJ NR 1/65
Z RP/12.03.1969r
37-500 Jarosław, Widna Góra 65
tel. 016 621 07 20, tel. kom. 663 111 504

Opracował

Andrzej Bojarski
Dok. do pr. o specjalności
archit.-konstr. UAN/7 342/34/93
Upr. Archit. i konstr.-inżynierskiej
nr 26/74 - PDK/ED/043502
kom. 697 962 928

ARCHITEKT
mgr inż. Jan Superson
Leczenie do składowania projektów w zakresie
architektury w zakresie obiektów budowlanych
Nr upr. 52/84
Członek Podkarpackiej Izby Architektów
PK - 0131

B. PROJEKT ARCHITEKTONICZNO BUDOWLANY

1. Przeznaczenie i program użytkowy budynku ŚWIETLICY WIEJSKIEJ.

Przedmiotem opracowania jest adaptacja gotowego projektu budowlanego budynku Świetlicy wiejskiej o symbolu „**SW-03**”

Budynek wolnostojący , parterowy, nie podpiwniczony, dach konstrukcji drewnianej wielospadowy, wykonany w technologii tradycyjnej.

Program użytkowy zgodnie z załączonym projektem gotowym.

Dane techniczne budynku

Wysokość	-	ok 6,80 m
Szerokość	-	14,70 m
Długość	-	25,80 m
Powierzchnia zabudowy	-	446,62 m ²
Pow. użytkowa	-	337,80 m ²
Kubatura	-	1 437,40 m ³
Powierzchnia całkowita	-	446,62 m ²
Kategoria zagrożenia ludzi	-	ZL IV
Klasa odporności ogniowej	-	D

3. Forma architektoniczna

Budynek Świetlicy wiejskiej - o zwartej bryle, parterowy, dach konstrukcji drewnianej wielospadowy. Szerokość elewacji frontowej 25,80 m. Nowoprojektowany budynek swoją formą nawiązuje do zabudowy występującej w sąsiedztwie.

Zakres zmian adaptacji w stosunku do projektu podstawowego - zmiana pustaków HOTBLOK na pustaki betonu komórkowego 24x24x50 i docieplenie styropianem gr 12 metodą lekko moką.

Układ konstrukcyjno- materiałowy oraz wyposażenie w instalacje:

Zgodnie z projektem gotowym „**SW-3**”

Sposób zapewnienia warunków niezbędnych do korzystania z obiektu przez osoby niepełnosprawne – pochylnia zgodnie z projektem.

Podstawowe dane technologiczne oraz współzależność urządzeń i wyposażenia związanego z przeznaczeniem obiektu i jego rozwiązaniami budowlanymi
- zgodnie z projektem.

Podstawowe dane technologiczne oraz współzależność urządzeń i wyposażenia związanego z przeznaczeniem obiektu i jego rozwiązaniami budowlanymi
- zgodnie z projektem.

Obiekt budowlany liniowy - rozwiązania budowlane i techniczne instalacyjne
- nie dotyczy

Rozwiązania zasadniczych elementów wyposażenia budowlano instalacyjnego, zapewniające użytkowanie obiektu budowlanego zgodnie z przeznaczeniem, w szczególności instalacji i urządzeń budowlanych: wodociągowych i kanalizacyjnych, ogrzewczych, wentylacji grawitacyjnej, klimatyzacji, gazowych, elektrycznych, telekomunikacyjnych, piorunochronnych, a także sposób powiązania instalacji obiektu budowlanego z sieciami zewnętrznymi wraz z punktami pomiarowymi, założenia przyjęte do obliczeń oraz podstawowe wyniki tych obliczeń z uzasadnieniem doboru i wielkości tych urządzeń
- zgodnie z projektem gotowym „SW-3”

4.Geotechniczne warunki posadowienia obiektów budowlanych

OPINIA GEOTECHNICZNA

Zgodnie z Rozporządzeniem Ministra Transportu, Budownictwa i Gospodarki Morskiej z dnia 25.04.2012 r. w sprawie ustalania geotechnicznych warunków posadowienia obiektów budowlanych (Dz. U. z 2012 r. poz. 463) ustalono co następuje:

Na podstawie przeprowadzonych badań geologicznych (dokumentacja w załączeniu) stwierdza się, że grunt nadaje się do celów budowlanych.

Podłoże gruntowe jest wykształcone jednorodnie, składają się na nie- nie licząc warstwy gleby – trzy warstwy geotechniczne tj. pyły pochodzenia eolicznego o zróżnicowanej konsystencji.

Warunki geologiczne należy uznać za proste a obiekt zaliczyć do I-szej kategorii geotechnicznej

Zwierciadło wód gruntowych nie zostało nawiercone, poniżej poziomu posadowienia ław fundamentowych. Wytrzymałość gruntu przyjęto 0,15 Mpa.

5. Projektowana charakterystyka energetyczna budynku

-zgodnie z projektem gotowym „**SW-3**” Projektowany budynek będzie spełniał wszystkie wymogi wskaźnikowe w zakresie zapotrzebowania na energię pierwotną (EP) , energię końcową (EK) i inne parametry, w tym przegrody, pionowe, poziome i stolarkę- zgodnie z obowiązującymi warunkami technicznymi, przyjętymi w adaptowanym projekcie architektoniczno - budowlanym. Właściwości energooszczędne przegród zewnętrznych pionowych i poziomych oraz stolarki okiennej i drzwiowej adaptowano bez zmian zgodnie z przyjętymi w projekcie obliczeniami

6. Warunki ochrony przeciwpożarowej

- zgodnie z projektem

Budynek zalicza się do kategorii ZL III zagrożeń ludzi. Drewniana konstrukcja dachu zabezpieczona zgodnie z projektem podstawowym. Zaprojektowano 1 hydrant 25 mm z wężykiem półsztywnym. Budynek wyposażać w 2 gaśnice GP- 6 ABC.

7. Charakterystyka ekologiczna

Nie dopuszcza się wprowadzenia do program użytkowego funkcji mogących spowodować znaczące oddziaływanie na środowisko.

Zakazuje się działalności mogącej spowodować uciążliwość w zakresie hałasu, wibracji , promieniowania oraz szkodliwej emisji do powietrza , wody i gleby .

Uwagi końcowe:

Całość prac wykonać z należytą starannością przez fachowców posiadających właściwe przygotowanie zawodowe pod nadzorem osoby posiadającej odpowiednie uprawnienia.

Materiały budowlane przeznaczone do wbudowania powinny posiadać świadectwa jakości i atesty oraz odpowiadać właściwym normom.

Całość robot wykonać pod fachowym nadzorem kierownika budowy na podstawie projektu budowlano – wykonawczego.

Władysław Ciechanowski
UPRAWNIONY PROJEKTANT I KIEROWNIK BUDOWY
W SPECJALNOŚCI ARCHITECTONICZNEJ
I KONSTRUKCYJNO-INŻYNIERSKIEJ Nr 1/88
Z dniem 12.03.1989r.
37-500 Jarosław, Widna Góra 65
tel. 016 621 07 20 tel. kom. 663 111 504

Opracował:

Andrzej Bojarski
Upr. do proj. o specjalności
archit.-konstr. UAN/7342/39/33
Upr. Archit. i konstr.-inżynierskiej
nr 26/74 - PDK/BO/043502
kom. 697 962 928

ARCHITEKT
mgr. Andrzej Bojarski
Uprawniony do projektowania i nadzoru budowlanego w zakresie architektury i konstrukcji
Nr upr. 52/84
Członek Podkarpackiej Okręgowej Izby Architektów
PK - 0131

INFORMACJA DOTYCZĄCA BEZPIECZEŃSTWA I OCHRONY ZDROWIA

Obiekt: BUDOWA BUDYNKU ŚWIETLICY WIEJSKIEJ, PRZYŁĄCZ ELEKTRYCZNY,
WOD.-KAN. ZJAZD NA DZIAŁKĘ

Inwestor: GMINA ROŻWIENICA , 37-565 Rożwienica 1

Adres budowy: dz. nr ewidencyjny gruntów 191/1 obręb Mokra

ARCHITEKT
mgr inż. Andrzej Bojarski
Uprawniony do sporządzania projektów w zakresie architektury wszelkich obiektów budowlanych
Nr upr. 52/84
Członek Podkarpackiej Okręgowej Izby Architektów
PK - 0131

Władysław Ciechanowski
UPRAWNIONY PROJEKTANT I KIEROWNIK BUDOWY
W SPECJALNOŚCI ARCHITEKTONICZNEJ
I KONSTRUKCYJNO-INŻYNIERSKIEJ Nr 1/88
ZDZIA 12.03.1988r
37-500 Jarosław, Widna Góra 65
tel. 016 621 07 20, tel. kom. 663 111 504

Opracował:

Andrzej Bojarski
Upr. do proj. o specjalności
archit.-konstr. UAN/7342/39/93
Upr. Archit. i konstr.-inżynierskiej
nr 26/74 - PDK/BO/043502
kom. 697 962 928

CZĘŚĆ OPISOWA

Podstawa opracowania

- Rozporządzenie Ministra Infrastruktury z dnia 23 czerwca 2003 r. w Sprawie informacji dotyczącej bezpieczeństwa i ochrony zdrowia oraz planu bezpieczeństwa i ochrony zdrowia (Dz. U. nr 120 poz. 1126)

- Projekt budowlany budowy budynku Świetlicy wiejskiej

Zakres robot dla całego zamierzenia budowlanego

- wykopy
- fundamenty
- mury zewnętrzne
- montaż konstrukcji dachu i pokrycia
- roboty zewnętrzne
- roboty wykończeniowe

Wykaz istniejących obiektów budowlanych

Działka Inwestora nr 191/1i 191/2 jest parcelą budowlaną niezabudowaną brak elementów zagospodarowania działki, które mogą stwarzać zagrożenie bezpieczeństwa i zdrowia ludzi.

Wskazanie elementów zagospodarowania działki , które mogą stwarzać zagrożenie bezpieczeństwa i zdrowia ludzi

Urządzenia mechaniczne zainstalowane na czas budowy

Wskazania dotyczące przewidywanych zagrożeń występujących Podczas realizacji robot budowlanych

Podczas realizacji zamierzenia inwestycyjnego będzie zachodził warunek określony w §6 Rozporządzenia Ministra Infrastruktury z dn. 23 czerwca 2003r.

„w sprawie informacji dotyczącej bezpieczeństwa i ochrony zdrowia oraz planu bezpieczeństwa i ochrony zdrowia” -

robot, przy których wykonywaniu występuje ryzyko upadku z wysokości ponad 5.0m.

CZĘŚĆ OPISOWA

Podstawa opracowania

- Rozporządzenie Ministra Infrastruktury z dnia 23 czerwca 2003 r. w Sprawie informacji dotyczącej bezpieczeństwa i ochrony zdrowia oraz planu bezpieczeństwa i ochrony zdrowia (Dz. U. nr 120 poz. 1126)

- Projekt budowlany budowy budynku Świetlicy wiejskiej

Zakres robot dla całego zamierzenia budowlanego

- wykopy
- fundamenty
- mury zewnętrzne
- montaż konstrukcji dachu i pokrycia
- roboty zewnętrzne
- roboty wykończeniowe

Wykaz istniejących obiektów budowlanych

Działka Inwestora nr 191/1 jest parcelą budowlaną niezabudowaną brak elementów zagospodarowania działki, które mogą stwarzać zagrożenie bezpieczeństwa i zdrowia ludzi.

Wskazanie elementów zagospodarowania działki , które mogą stwarzać zagrożenie bezpieczeństwa i zdrowia ludzi

Urządzenia mechaniczne zainstalowane na czas budowy

Wskazania dotyczące przewidywanych zagrożeń występujących Podczas realizacji robot budowlanych

Podczas realizacji zamierzenia inwestycyjnego będzie zachodził warunek określony w §6 Rozporządzenia Ministra Infrastruktury z dn. 23 czerwca 2003r.

„w sprawie informacji dotyczącej bezpieczeństwa i ochrony zdrowia oraz planu bezpieczeństwa i ochrony zdrowia” -

robot, przy których wykonywaniu występuje ryzyko upadku z wysokości ponad 5.0m.

Niniejsza informacja obliguje kierownika budowy do sporządzenia „planu bezpieczeństwa i ochrony zdrowia”

Podczas opracowywania planu B I OZ kierownik budowy winien opierać się na obowiązujących przepisach w zakresie BHP na budowie (oraz innych przepisach szczególnych zawartych w w/w Rozporządzeniu), w szczególności uwzględniając wytyczne zawarte w Rozporządzeniu Ministra Pracy i Polityki Socjalnej z dn. 26 września 1997r. „ w sprawie ogólnych przepisów bezpieczeństwa i higieny pracy” I Dz.U.1997r. nr 129, poz. 844 I- rozdział E. Prace na wysokości (§ 105-110):

Praca na wysokości w rozumieniu rozporządzenia jest praca wykonywana na powierzchni znajdującej się na wysokości co najmniej 1,0 m nad poziomem podłogi lub ziemi.

Do pracy na wysokości nie zalicza się pracy na powierzchni, niezależnie od wysokości, na jakiej się znajduje, jeżeli powierzchnia ta:

osłonięta jest ze wszystkich stron do wysokości co najmniej 1,5 m pełnymi ścianami lub ścianami z oknami oszklonymi,

wyposażona jest w inne stałe konstrukcje lub urządzenia chroniące pracownika przed upadkiem z wysokości.

Na powierzchniach wzniesionych na wysokości powyżej 1,0 m nad poziomem podłogi lub ziemi, na których w związku z wykonywaną pracą mogą przebywać pracownicy, lub służących jako przejścia, powinny być zainstalowane balustrady składające się

z poręczy ochronnych umieszczonych na wysokości co najmniej 1,1 m i krawężników o wysokości co najmniej 0,15 m. Pomiędzy poręczą i krawężnikiem powinna być umieszczona w połowie wysokości poprzeczka lub przestrzeń ta powinna być wypełniona w sposób uniemożliwiający wypadnięcie osób.

Jeżeli ze względu na rodzaj i warunki wykonywania prac na wysokości zastosowanie balustrad, o których mowa w ust. 1, jest niemożliwe, należy stosować inne skuteczne środki ochrony pracowników przed upadkiem z wysokości, odpowiednie do rodzaju i warunków wykonywania pracy.

Prace na wysokości powinny być organizowane i wykonywane

w sposób nie zmuszający pracownika do wychylania się poza poręcz balustrady lub obrys urządzenia, na którym stoi. Przy pracach na: drabinach, klamrach, rusztowaniach i

innych podwyższeniach nie przeznaczonych na pobyt ludzi, na wysokości do 2 m nad poziomem podłogi lub ziemi nie wymagających od pracownika wychylania się poza obrys urządzenia, na którym stoi albo przyjmowania innej wymuszonej pozycji ciała grożącej upadkiem z wysokości, należy zapewnić, aby:

drabiny, klamry, rusztowania, pomosty i inne urządzenia były stabilne

i zabezpieczone przed nie przewidywaną zmianą położenia oraz posiadały odpowiednią wytrzymałość na przewidywane obciążenie,

pomost roboczy spełniał następujące wymagania:

powierzchnia pomostu powinna być wystarczająca dla pracowników, narzędzi

i niezbędnych materiałów,

podłoga powinna być pozioma i równa, trwale umocowana do elementów

konstrukcyjnych pomostu,

w widocznym miejscu pomostu powinny być umieszczone czytelne informacje

o wielkości dopuszczalnego obciążenia.

(V Przy pracach wykonywanych na rusztowaniach na wysokości powyżej 2 m od otaczającego poziomu podłogi lub terenu zewnętrznego oraz na podestach ruchomych wiszących należy w szczególności:

Zapewnić bezpieczeństwo przy komunikacji pionowej i dojścia do stanowiska pracy, zapewnić stabilność rusztowań i odpowiednią ich wytrzymałość na przewidywane obciążenia,

przed rozpoczęciem użytkowania rusztowania należy dokonać odbioru technicznego w trybie określonym w odrębnych przepisach.

(2) Rusztowania i podesty ruchome wiszące powinny spełnić wymagania określone odpowiednio w odrębnych przepisach oraz w Polskich Normach.

(V Przy pracach na: słupach, masztach, konstrukcjach wieżowych, kominach, konstrukcjach budowlanych bez stropów, a także przy ustawianiu lub rozbiórce rusztowań

oraz przy pracach na drabinach i klamrach na wysokości powyżej 2 m nad poziomem terenu zewnętrznego lub podłogi należy w szczególności:

przed rozpoczęciem prac sprawdzić stan techniczny konstrukcji lub urządzeń, na których mają być wykonywane prace, w tym ich stabilność wytrzymałość na przewidywane obciążenie oraz zabezpieczenie przed nie przewidywanych zmian położenia, a także stan techniczny stałych elementów konstrukcji lub urządzeń mających służyć do mocowania linek bezpieczeństwa,

zapewnić stosowanie przez pracowników, odpowiedniego do rodzaju wykonywanych prac, sprzętu chroniącego przed upadkiem z wysokości jak: szelki bezpieczeństwa z linką bezpieczeństwa przymocowaną do stałych elementów konstrukcji, szelki bezpieczeństwa.

Władysław Ciechanowski
UPRAWNIONY PROJEKTANT I INŻYNIER BUDOWY
W SPECJALNOŚCI ARCHITECTONICZNEJ
(KONSTRUKCYJNO-INŻYNIERSKIEJ NR 1/85
Z DZIA 12.03.1989)
37-500 Jarosław, Widna Góra 65
tel. 016 621 07 20 tel. kom. 663 111 504

Opracował :

Andrzej Bojarski
Upr. do proj. o specjalności
archit.-konstr. UAN/7342/39/93
Upr. Archit. i konstr.-inżynierskiej
nr 26/74 - PDK/B0/043502
kom. 697 962 928

ARCHITECT
Mr. and Mrs. Superson
uprawniony do sporządzania projektów w zakresie
architektury i inżynierii budowlanych
Nr upr. 52/84
Członek Podkarpackiej Izby Architektów
PK - 0131

APA DO CELÓW PROJEKTOWYCH

Skala 1 : 500

Gmina: Roźwienica (180410_2)

Obręb : Mokra (0012)

Niniejszą mapę opracowano na podstawie ark 8.123.08.09.4

mapy zasadniczej i pomiaru uzupełniającego

Układ wsp. 2000/24 - „Kronstadt”

Mapa w zakresie opracowania aktualna na dzień 24.04.2013 r.

Granice działek zgodne z mapą ewidencji gruntów i budynków

Szkic lokalizacji roboty

1:10000

Sporządził geodeta uprawniony Marek Czarniecki
na podst. Swied.Min. Gosp. Przem.
i Bud. Nr 12434 z dnia 21.11.1992
t. ks. rob. 12434

USŁUGI GEODEZYJNE

GEODETA UPRAWNIONY

Marek Czarniecki

37-565 Roźwienica 180

tel. 016 672 58 28 kom. 503 066 025

STAROSTA JAROSŁAWSKI
Na podstawie art. 28 ust. 1 z dnia 17 maja 1989 r. - Prawo geodezyjne i kartograficzne
(Dz. U. z 2000 r. Nr 100, poz. 1086 i Nr 120, poz. 1268) uzgodniono usytuowanie projektowanych
sieci uzbrojenia terenu: *instalacji wodociągowej i kanalizacyjnej*
(wzajemne uzgodnienie sieci uzbrojenia terenu)
Uzgodnione usytuowanie sieci uzbrojenia terenu podlega wytyczeniu i geodezyjnej inwentaryzacji
pewykonalowej przez jednostki uprawnione do wykonywania prac geodezyjnych. W razie niezgodności
realizacji sieci uzbrojenia terenu z uzgodnionym projektem inwestor zobowiązany jest przedłożyć mapę
z wynikami pomiarów powykonawczych właściwemu organowi administracji architektoniczno-budowlanej.
Uzgodnienie usytuowania projektowanych sieci uzbrojenia terenu zachowuje ważność przez 3 lata od
dnia wydania opinii w sprawie uzgodnienia usytuowania projektowanych sieci uzbrojenia terenu.
uzgodnienie traci ważność w przypadku, o którym mowa w § 13 rozporządzenia Ministra Rozwoju
Regionalnego i Budownictwa z dnia 2 kwietnia 2001 r. w sprawie geodezyjnej ewidencji i uzbrojenia
terenu oraz zespołów uzgodnienia dokumentacji projektowej (Dz. U. Nr 38, poz. 432).
GK-II.6630
(opinia)

mgr inż. Stanisław Górniak
Przewodniczący Zespołu
Uzgodniania Dokumentacji Projektowej

Paweł Wąbel
Z-ca Naczelnika Wydziału
Architektury i Budownictwa

PROJEKT

ZAGOSPODAROWANIA DZIAŁKI

SKALA 1 : 500

NR 191/1 W miejscowości MOKRA

LEGENDA:

A, B, C, D - ZAKRES OPRACOWANIA

- 1 PROJEKTOWANA „ŚWIETLICA WIEJSKA SW-03”
- 2 PROJEKTOWANY PRZYŁĄCZ KANALIZACJI PCV Ø 160 MM
- 3 PROJEKTOWANY PRZYŁĄCZ WODY PE Ø32 MM
- 4 PROJEKTOWANY ZJAZD Z DROGI WEWNĘTRZNEJ
- 5 UTWARDZONY PLAC POD KONTENER PLASTIKOWY Z POKRYWĄ
- 6 2 MIEJSCA PARKINGOWE DLA OSÓB NIEPEŁNOSPRAWNYCH

INWESTYCJA: „ŚWIETLICA WIEJSKA SW-03”

ADRES : MOKRA GM. ROŻWIENICA

INWESTOR : GMINA ROŻWIENICA
37-565 ROŻWIENICA

Andrzej Bojarski
Upr. arch. kontr. 39/93

mgr inż. Lesław Noga
Upr. instal. elektr. 69/99

mgr inż. Stanisław Falkowski
upr. instal. sanit. 7/92

DATA OPRACOWANIA MAJ 2013 R.

RYS. NR 1

MIANOWA 13.04.2013
ul. Jarosław 1 IT
37-500 JAROSŁAW

Województwo: podkarpackie
Powiat: jarosławski
Jednostka ewidencyjna: Rożwienica [180410_2]
Obręb ewidencyjny: Mokra [Nr 0012]

(nazwa organu wydającego dokument)

WYPIS Z REJESTRU GRUNTÓW

sporządzono dnia: 16.04.2013 13:45:13 według stanu na dzień: 16.04.2013 13:45:13

Nr jednostki rejestrowej: G6

Osoby: 1

Udział Forma władania	Dane osoby fizycznej / instytucji
1/1 właściciel	GINA ROŻWIENICA REGON: 650900387 NIP: - siedziba: Rożwienica, 37-565 Rożwienica

Działki ewidencyjne: 1

Arkusz	Nr działki	Położenie	Powierzchnia [ha]	Użytek i klasa bonitacyjna		Nr KW lub inne dokumenty
				Rodzaj	Pow [ha]	
8	191/1	-	0.4982	RII	0.4982	
Identyfikator: 180410_2.0012.191/1						
		Razem powierzchnia działek:	0.4982	ha		
		Słownie:	cztery tysiące dziewięćset osiemdziesiąt dwa metry kwadratowe			

UWAGA: W jednostce znajdują się jeszcze inne działki.

Powierzchnia całej jednostki rejestrowej: siedem tysięcy dwieście metrów kwadratowych

Oznaczenia klas i użytków
RII - Grunty orne

DOKUMENT NINIEJSZY JEST PRZEZNACZONY
DO DOKONYWANIA WPISU W KSIEDZE WIECZYSTEJ


(pieczęć urzędowa)

(imię i nazwisko osoby reprezentującej organ)
data i podpis

Świadectwo wpisu w księgach wieczystych
rok 16 KWI. 2013

Jarosław, dnia 16 KWI. 2013

objekt: Mokra
 163
 Shala: 1.1000
 227
 redi: 8.123.08.08

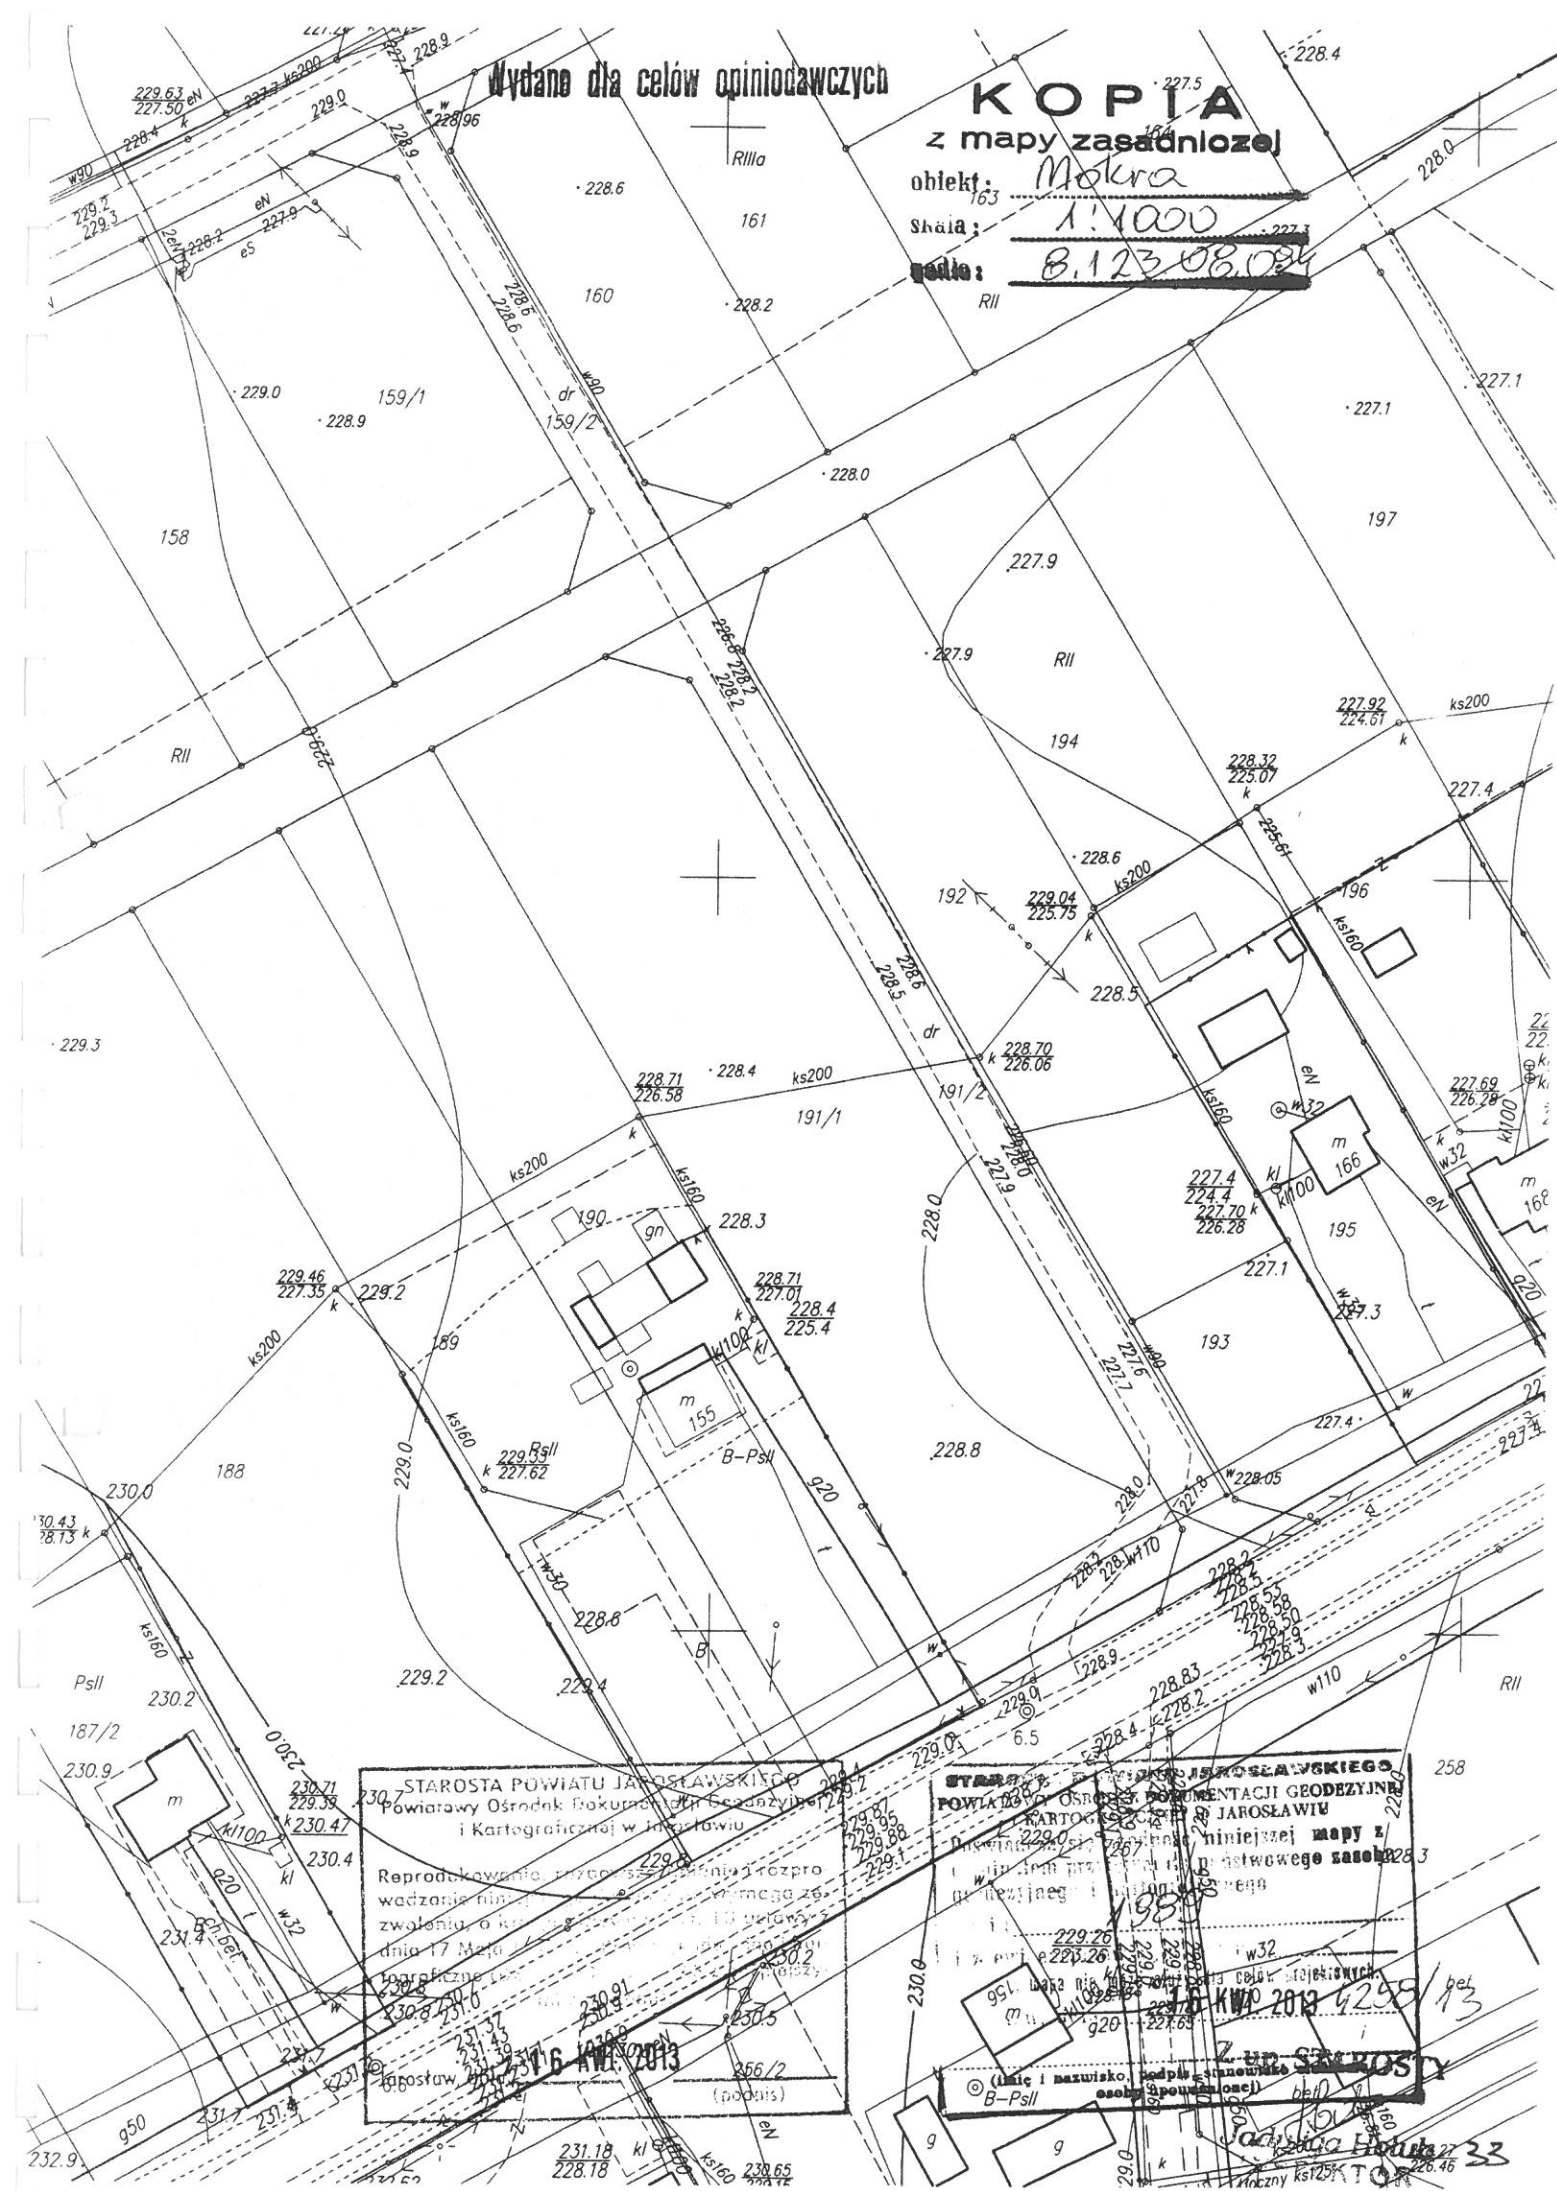

USŁUGI GEODEZYJNE

GEODETA UPRAWNIOWY

Marek Czarniecki
37-565 Rożwienica 180
tel. 016 672 58 28 kom. 503 066 025

IPA DO CELÓW PROJEKTOWYCH

Skala 1 : 500

Gmina: Rożwienica (180410_2)

Obręb : Mokra (0012)

Niniejszą mapę opracowano na podstawie ark 8.123.08.09.4
mapy zasadniczej i pomiaru uzupełniającego

Układ wsp. 2000/24 - „Kronsztadt”

Mapa w zakresie opracowania aktualna na dzień 24.04.2013 r.

Sporządził geodeta uprawniony **MAREK CZARNIECKI**
na podst. Świad. Min. Gosp. Przem.
i Bud. Nr 12434 z dnia 21.11.1992
l. ks. rob. 12434/16/3/15273

Granice działek zgodne z mapą ewidencji gruntów i budynków

Szkic lokalizacji roboty

1:10000

data

podpis

224.61
k

Szkic lokalizacji roboty

1:10000

data

podpis

224.61
k

Szkic lokalizacji roboty

1:10000

data

Starostwo Powiatowe w Jarosławiu
Zespół Uzgadniania Dokumentacji Projektowej
ul. Jana Pawła II 17, 37-500 Jarosław
tel. 016-624-6292

Miejsce i data: Jarosław, dn. 21.05.2013r.

GMINA ROŻWIENICA
37-565 Roźwienica 1

OPINIA Nr GK-II.6630. 437.2013

Na podstawie art. 28 ust.1 ustawy z dnia 17 maja 1989 r. - Prawo geodezyjne i kartograficzne (Dz. U. z 2000 r. Nr 100, poz. 1086 i Nr 120, poz. 1268), § 11 ust 1 rozporządzenia Ministra Rozwoju Regionalnego i Budownictwa z dnia 2 kwietnia 2001 r. w sprawie geodezyjnej ewidencji sieci uzbrojenia terenu oraz zespołów uzgadniania dokumentacji projektowej (Dz. U. z 2001 r. Nr 38, poz. 455) oraz Zarządzenia Starosty Jarosławskiego z dnia 12.10.2001r. Nr 24/2001 - Zespół Uzgadniania Dokumentacji Projektowej

UZGADNIA

Przyłącz wody i kanalizacji do świetlicy wiejskiej.

Lokalizacja obiektu: **Obręb: Mokra, dz.: 191/1**

Inwestor realizowanego obiektu: **GMINA ROŻWIENICA**
37-565 Roźwienica 1

UWAGI I ZALECENIA do opinii Nr GK-II.6630.437.2013

1. Uzgodnienie zachowuje ważność przez okres 3 lat od dnia wydania.
2. Uzgodnienie traci ważność gdy inwestor lub organ administracji architektoniczno-budowlanej a także organ nadzoru budowlanego powiadomią o utracie ważności, zmianie lub uchyleniu decyzji:
 - o warunkach zabudowy i zagospodarowania terenu wydanej przed dniem 11 lipca 2003 r.,
 - o warunkach zabudowy,
 - o ustaleniu lokalizacji inwestycji celu publicznego,
 - o zatwierdzeniu projektu budowlanego,
 - o pozwoleniu na budowę.
3. O wystąpieniu w/w przypadków (pkt 2) inwestor jest zobowiązany zawiadomić bezzwłocznie tutejszy Zespół.
4. Wszystkie odstępstwa od uzgodnionej dokumentacji wymagają dodatkowego uzgodnienia w tutejszym Zespole.
5. Przed wejściem w teren należy uzyskać zgodę właścicieli gruntów na ułożenie przewodów uzbrojenia podziemnego na ich nieruchomościach.
6. Inwestorzy są obowiązani do zapewnienia wyznaczenia przez jednostki uprawnione do wykonywania prac geodezyjnych, usytuowania w terenie obiektów budowlanych wymagających pozwolenia na budowę.
7. Po zrealizowaniu niniejszego obiektu, należy zlecić uprawnionej jednostce wykonawstwa geodezyjnego inwentaryzację powykonawczą (w przypadku przewodów podziemnych przed ich zasypaniem).
8. Integralną część niniejszego uzgodnienia stanowią mapy z uwidocznionym projektem inwestycji.
9. Znaki geodezyjne podlegają ochronie na podstawie przepisów ustawy z dnia 17 maja 1989 roku Prawo geodezyjne i kartograficzne (Dz.U. z 2005 roku, Nr 240, poz. 2027 z późniejszymi zmianami).

INNE UWAGI I ZALECENIA wynikające z protokołu posiedzenia ZUDP

Projekt budowlany przyłącza wodociągowego, kanalizacyjnego uzgodnić w siedzibie Urzędu Gminy Roźwienica.
Powiatowy Zarząd Dróg w Jarosławiu: Bez uwag.
KSG Sp z o.o. w Tarnowie Oddział Zakład Gazowniczy w Rzeszowie: Bez uwag.
Rejon Energetyczny w Jarosławiu: Skrzyżowania i zbliżenia z istniejącymi urządzeniami elektroenergetycznymi wykonać zgodnie z normami PN/E 05100 i PN/E 05125.
TP SA Pion Sieci Obszar Rzeszów: Bez uwag.

z up. STAROSTY


mgr inż. Stanisław Górniak
Przewodniczący Zespołu
Uzgadniania Dokumentacji Projektowej

/Przewodniczący Zespołu Uzgadniania
Dokumentacji Projektowej/



DZIENNIK URZĘDOWY

WOJEWÓDZTWA PODKARPACKIEGO

Rzeszów, dnia 28 czerwca 2004 r.

Nr 80

TREŚĆ:

Poz.:

UCHWAŁY RAD MIEJSKICH:

- 836 – w Dukli Nr XVIII/132/04 z dnia 31 maja 2004 r. w sprawie wprowadzenia zakazu spożywania napojów alkoholowych w niektórych miejscach Gminy Dukla..... 3714
- 837 – w Rzeszowie Nr XX/30/04 z dnia 16 marca 2004 r. w sprawie określenia granic obwodów publicznych szkół podstawowych w Rzeszowie..... 3714
- 838 – w Rzeszowie Nr XX/31/04 z dnia 16 marca 2004 r. w sprawie określenia granic obwodów publicznych gimnazjów w Rzeszowie..... 3716

UCHWAŁY RAD GMIN:

- 839 – w Haczowie Nr XV/119/04 z dnia 8 czerwca 2004 r. w sprawie ustalenia liczby punktów sprzedaży napojów alkoholowych zawierających powyżej 4,5% alkoholu (z wyjątkiem piwa) przeznaczonych do spożycia poza miejscem sprzedaży, jak i w miejscu sprzedaży..... 3718
- 840 – w Jasienicy Rosielnej Nr XV/103/04 z dnia 11 maja 2004 r. w sprawie ustalenia zasad odpłatności za wyżywienie dzieci w przedszkolach na terenie Gminy Jasienica Rosielna..... 3718
- 841 – w Rożwienicy Nr 96/XIV/04 z dnia 31 marca 2004 r. w sprawie uchwalenia miejscowego planu zagospodarowania przestrzennego „Mokra 1/2003”..... 3719

POROZUMIENIA

w sprawie powierzenia zadań, przyznania dotacji i ustalenia wzajemnych obowiązków w zakresie bieżącego utrzymania, remontów oraz sprawowania opieki nad cmentarzami i mogiłami wojennymi:

- 842 – zawarte w dniu 22 kwietnia 2004 r. pomiędzy Wojewodą Podkarpackim a Gminą Brzostek..... 3725
- 843 – zawarte w dniu 3 czerwca 2004 r. pomiędzy Wojewodą Podkarpackim a Miastem i Gminą Cieszanów..... 3726
- 844 – zawarte w dniu 20 kwietnia 2004 r. pomiędzy Wojewodą Podkarpackim a Gminą Czarna (pow. dębicki)..... 3727

INFORMACJE O DECYZJACH PREZESA URE:

- 845 – z dnia 16 czerwca 2004 r. zmieniającej okres obowiązywania współczynników korekcyjnych ustalonych w taryfie dla ciepła Elektrociepłowni Rzeszów Spółka Akcyjna..... 3728
- 846 – z dnia 16 czerwca 2004 r. w sprawie zmiany okresu obowiązywania taryfy dla ciepła Elektrociepłowni „EC-WSK” Spółka z ograniczoną odpowiedzialnością z siedzibą w Rzeszowie..... 3729

SPRAWOZDANIE

- 847 – z wykonania budżetu Miasta Mielca za 2003 rok..... 3730

Urząd Gminy w Rożwienicy

37-565 Rożwienica 1

tel. (16) 622 58 22 / fax (16) 622 58 87

Za zgodność z oryginałem

15 KWI. 2013

dn.

z up. Wójta

inż. Marcin Gdula
INSPEKTOR

UCHWAŁA NR 96/XIV/2004
RADY GMINY w ROŻNIWICY
z dnia 31 marca 2004 r.

z up. Wójta
inż. Marian Gdula
INSPEKTOR

Rożniewica 18.04.2013r.

W sprawie uchwalenia Miejscowego Planu Zagospodarowania Przestrzennego "MOKRA 1/2003",

Na podstawie art. 18 ust. 2 pkt. 5 ustawy z dnia 8 marca 1990r. o samorządzie gminnym (t.j.: Dz.U. Nr 142 z 2001 r., poz. 1591 z późn. zm.), art. 26 ustawy z dnia 7 lipca 1994r. o zagospodarowaniu przestrzennym (t.j.: Dz.U. Nr 15 z 1999 r., poz. 139 z późn. zm.) oraz art. 85 ust. 2 ustawy z dnia 27 marca 2003 r. o planowaniu i zagospodarowaniu przestrzennym (Dz.U. nr 80 z 2003 r. poz. 717),

UCHWAŁA SIE

Miejscowy Plan Zagospodarowania Przestrzennego "MOKRA 1/2003" dla obszaru o powierzchni ok. 158,8 ha obejmującego część sołectwa Rożniewica i część sołectwa Rudołowice w Gminie Rożniewica.

ROZDZIAŁ I

§ 1

1. Miejscowy Plan Zagospodarowania Przestrzennego "MOKRA 1/2003"- zwany dalej planem - obejmuje ustalenia o przeznaczeniu terenów oraz warunkach ich zagospodarowania, które określa się w formie przepisów niniejszej Uchwały oraz w formie ustaleń graficznych stanowiących treść rysunku planu w skali 1:2000.
2. Rysunek planu, o którym mowa w ust. 1, stanowi integralną część planu i załącznik do niniejszej Uchwały.
3. Rysunek planu obowiązuje w zakresie następujących ustaleń graficznych:
 - a) granic obowiązywania planu,
 - b) przeznaczenia terenów oraz linii rozgraniczających na tereny o różnych funkcjach lub różnych zasadach zagospodarowania,
 - c) granic i zasad zagospodarowania terenów stanowisk archeologicznych podlegających ochronie,
 - d) linii zabudowy od dróg,


ROZDZIAŁ II

Ustalenia dotyczące przeznaczenia terenów i zasad ich zagospodarowania.

§ 2

1. Ustala się **tereny budownictwa mieszkaniowego M** o podstawowym przeznaczeniu pod zabudowę mieszkaniową jednorodzinną, o pow. ok. 55,6 ha.
2. Na terenach budownictwa mieszkaniowego M dopuszcza się lokalizację obiektów i urządzeń związanych z agroturystyką i rekreacją,
3. Na terenach budownictwa mieszkaniowego M dopuszcza lokalizację małych elektrowni wiatrowych o wysokości do 30,0 m i prowadzenie działalności usługowej pod warunkiem ograniczenia jej oddziaływania do granic własnej działki, oraz pod warunkiem że nie spowoduje to uciążliwości dla środowiska przyrodniczego i nie będzie wymagało sporządzenia Raportu o oddziaływaniu przedsięwzięcia na środowisko.

4. Teren M może podlegać podziałowi na mniejsze działki z tym, że szerokość działki nowoprojektowanej nie może być mniejsza niż 20,0 m, a powierzchnia mniejsza od 0,1 ha.
5. Dojazd do działek z projektowanych dróg wewnętrznych KW oraz poprzez istniejące drogi gminne KD.
6. Ustala się następujące warunki zabudowy i zagospodarowania terenu M :
 - a) zakazuje się sytuowania budynków mieszkalnych w odległościach mniejszych od krawędzi dróg aniżeli określają to linie zabudowy wyznaczone w rysunku planu:
 - ustala się linię zabudowy w odległości 20,0 m od krawędzi jezdni istniejącej drogi wojewódzkiej KG nr 880 Jarosław - Pruchnik.
 - ustala się linię zabudowy w odległości 10,0 m od krawędzi jezdni istniejących dróg dojazdowych gminnych KD.
 - ustala się linię zabudowy w odległości 5,0 m od krawędzi jezdni projektowanych dróg wewnętrznych KW.
 - dla drogi powiatowej KL nie ustala się linii zabudowy z uwagi na niedopuszczalność lokalizacji nowych obiektów na terenach położonych wzdłuż tej drogi.
 - b) ogranicza się wysokość budynków mieszkalnych do 1 kondygnacji nadziemnej i użytkowego poddasza.
 - c) zakazuje się stosowania w budynkach dachów płaskich. Kąt nachylenia połaci dachu nie może być mniejszy niż 30° i większy niż 45°. Zakaz dotyczy wszelkich budynków wznoszonych na gruntach w granicach obszaru planu,
 - d) poziom 0,0 kondygnacji naziemnych mieszkalnych nie może być wyższy niż 0,5 m powyżej poziomu terenu otaczającego, mierzony przy ścianie w najwyższym położonym punkcie terenu.

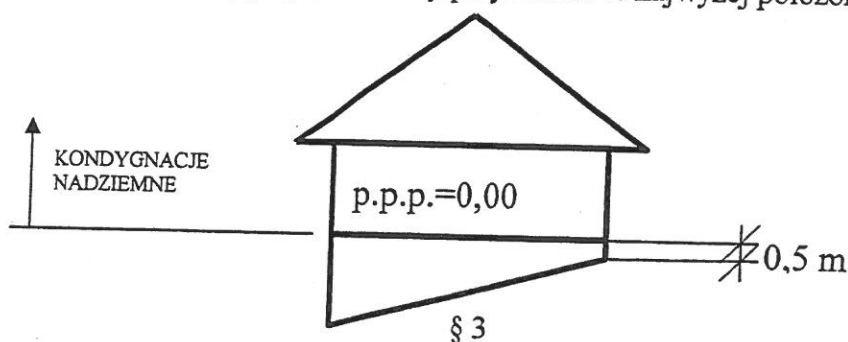

1. Ustala się teren drogi głównej KG, o pow. ok. 3,9 ha, stanowiącej istniejący odcinek drogi wojewódzkiej nr 889 Jarosław – Pruchnik.
2. Ustala się następujące podstawowe parametry przestrzenno-techniczne dla drogi KG:
 - a) szerokość pasa drogowego w liniach rozgraniczających nie mniejsza niż 25,0 m,
 - b) jezdnia drogi o szerokości nie mniejszej niż 6,0 m,
 - c) odwodnienie oraz odprowadzenie wód opadowych i roztopowych z dróg zgodnie z przepisami szczególnymi,
 - d) dostępność drogi nieograniczona.
3. W terenie drogi można umieszczać sieci uzbrojenia inżynierskiego za zgodą zarządcy drogi.

§ 4

1. Ustala się teren drogi lokalnej KL, o pow. ok. 0,19 ha biegnącej po śladzie istniejącej drogi powiatowej Mokra – Jankowice - Chłopice,
2. Ustala się następujące podstawowe parametry przestrzenno-techniczne dla drogi KL:
 - a) szerokość pasa drogowego w liniach rozgraniczających nie mniejsza niż 12,0 m,
 - b) jezdnia drogi o szerokości nie mniejszej niż 6,0 m,
 - c) odwodnienie oraz odprowadzenie wód opadowych i roztopowych z dróg zgodnie z przepisami szczególnymi,

Za zgodność z oryginałem

dn. 15 KWI. 2013

z up. Wojta
inż. M. Gdula
INSPEKTOR

- d) dostępność drogi nieograniczona.
3. W terenie drogi można umieszczać sieci uzbrojenia inżynierskiego.

§ 5

1. Ustala się **teren dróg dojazdowych KD**, o pow. ok. 1,13 ha biegnących po śladzie dróg gminnych.
2. Ustala się następujące podstawowe parametry przestrzenno-techniczne dla drogi **KD**:
- a) szerokość pasa drogowego w liniach rozgraniczających nie mniejsza niż 12,0 m,
 - b) jezdnia drogi o szerokości nie mniejszej niż 6,0 m,
 - c) oś drogi usytuowana w równych odległościach - centralnie pomiędzy liniami rozgraniczającymi,
 - d) odwodnienie oraz odprowadzenie wód opadowych i roztopowych z dróg zgodnie z przepisami szczególnymi,
 - e) dostępność drogi nieograniczona.
4. W terenie drogi można umieszczać sieci uzbrojenia inżynierskiego.

§ 6

1. Ustala się **teren dróg wewnętrznych KW**, o pow. ok. 2,8 ha biegnących częściowo po śladzie dróg polnych a częściowo nowoprojektowanych.
2. Ustala się następujące podstawowe parametry przestrzenno-techniczne dla drogi **KW**:
- a) szerokość pasa drogowego w liniach rozgraniczających nie mniejsza niż 10,0 m,
 - b) jezdnia drogi o szerokości nie mniejszej niż 5,5 m,
 - c) oś drogi usytuowana w równych odległościach - centralnie pomiędzy liniami rozgraniczającymi,
 - d) odwodnienie oraz odprowadzenie wód opadowych i roztopowych z dróg zgodnie z przepisami szczególnymi,
 - e) dostępność drogi nieograniczona.
3. W terenie drogi można umieszczać sieci uzbrojenia inżynierskiego.

§ 7

1. Ustala się **teren autostrady KA1**, o pow. ok. 3,3 ha przeznaczony pod węzeł skrzyżowania z projektowaną autostradą A4, w stanie istniejącym zainwestowany przez budownictwo mieszkaniowe zagrodowe i jednorodzinne.
2. Na terenie **KA1** pozostawia się tymczasowo funkcję mieszkaniową do czasu realizacji autostrady.
3. Na terenie **KA1** nie dopuszcza się lokalizacji i budowy stałych nowych budynków oraz przebudowy i rozbudowy budynków istniejących,
4. Na terenie **KA1** dopuszcza się:
- a) przeprowadzanie remontów bieżących zapewniających prawidłowe utrzymanie stanu technicznego istniejących obiektów,
 - b) lokalizację tymczasowych obiektów pomocniczych związanych z prawidłowym funkcjonowaniem istniejącej zabudowy zagrodowej i mieszkaniowej,
 - c) lokalizację urządzeń inżynierskich związanych z infrastrukturą techniczną,
 - d) lokalizowanie sieci uzbrojenia inżynierskiego,
5. Ustala się podstawowe parametry dla lokalizowanych obiektów tymczasowych:
- a) ogranicza się wysokość obiektów do 1 kondygnacji nadziemnej,

Za zgodność z oryginałem

dn. 15 KWI. 2013

z up. Wójta
inż. Maciej Gdula
INSPEKTOR

3 39

- b) zakazuje się stosowania w obiektach dachów płaskich. Kąt nachylenia połaci dachu nie może być mniejszy niż 20° i większy niż 45°.
- c) poziom 0,0 kondygnacji naziemnych nie może być wyższy niż 0,5 m powyżej poziomu terenu otaczającego, mierzony przy ścianie w najwyższym położonym punkcie terenu.

§ 8

1. Ustala się **teren autostrady KA2**, o pow. ok. 1,5 ha przeznaczony pod węzeł skrzyżowania z projektowaną autostradą A4, w stanie istniejącym funkcjonujący jako rolnicze uprawy polowe,
2. Na terenie **KA2** pozostawia się tymczasowo funkcję rolniczą upraw polowych do czasu realizacji autostrady.
3. Na terenie **KA2** dopuszcza się :
 - a) lokalizację urządzeń inżynierskich związanych z infrastrukturą techniczną,
 - b) lokalizowanie sieci uzbrojenia inżynieryjnego,
 - c) prowadzenia rowów odwadniających,
4. Na obszarze **KA2** nie dopuszcza się lokalizacji jakichkolwiek budynków i budowli.

§ 9

1. Ustanawia się **tereny hodowli i przetwórstwa rolniczego RP**, o pow. około 2,1 ha, które przeznacza się pod lokalizację hodowli drobiu i przetwórstwa oraz magazynowania i handlu drobiem i produktami rolnymi.
2. Na terenie **PB** dopuszcza się lokalizację:
 - a) Budynków mieszkalnych i gospodarczych,
 - b) innych obiektów związanych z usługami i zapleczem tych usług,
 - c) lokalizację urządzeń inżynierskich związanych z infrastrukturą techniczną,
 - d) lokalizowanie sieci uzbrojenia inżynieryjnego,
3. Inwestycje projektowane na terenie **RP** nie mogą wpływać niekorzystnie na środowisko przyrodnicze a ich ewentualna uciążliwość musi ograniczyć się do granic terenu inwestycji.

§ 10

1. Ustanawia się **teren produkcyjno magazynowy PB**, o pow. około 3,5 ha, który przeznacza się pod lokalizację produkcji i przetwórstwa oraz magazynowania i handlu.
2. Na terenie **PB** dopuszcza się lokalizację:
 - e) innych inwestycji związanych z usługami i zapleczem.
 - f) lokalizację urządzeń inżynierskich związanych z infrastrukturą techniczną,
 - g) lokalizowanie sieci uzbrojenia inżynieryjnego,
3. inwestycje projektowane na terenie **PB** nie mogą wpływać niekorzystnie na środowisko przyrodnicze a ich ewentualna uciążliwość musi ograniczyć się do granic terenu inwestycji.

§ 11

1. Ustanawia się **teren stacji paliw EP**, o pow. około 0,3 ha, na którym funkcjonuje istniejąca stacja dystrybucji paliw płynnych.
2. Pozostawia się dotychczasowe przeznaczenie i funkcję terenu.
3. Na terenie **EP** dopuszcza się lokalizację:
 - a) innych inwestycji związanych z usługami i zapleczem funkcji podstawowej.
 - b) lokalizację urządzeń inżynierskich związanych z infrastrukturą techniczną,
 - c) lokalizowanie sieci uzbrojenia inżynieryjnego,

Urząd Gminy w Rozwielicy
37-665 Rozwielica 1
tel. (16) 622 58 22, (16) 622 38 87

Za zgodność z oryginałem

dn. 15 KWI. 2013

z up. Wójta
inż. Marian Zdula
INSPEKTOR

4. Ewentualne nowe inwestycje projektowane na terenie EP nie mogą wpływać niekorzystnie na środowisko przyrodnicze a ich ewentualna uciążliwość musi ograniczyć się do granic terenu inwestycji.

§ 12

1. Ustanawia się teren ogrodów RO, o pow. około 63,3 ha, który przeznacza się do zagospodarowania zielenią jako upraw ogrodniczych.
2. Na terenach ogrodów RO dopuszcza się lokalizację:
 - a) obiektów związanych z zapleczem do obsługi funkcji podstawowej.
 - b) lokalizację urządzeń inżynierskich związanych z infrastrukturą techniczną,
 - c) lokalizowanie sieci uzbrojenia inżynieryjnego,
3. Ustala się podstawowe parametry dla obiektów zaplecza:
 - a) ogranicza się wysokość obiektów do 1 kondygnacji nadziemnej.
 - b) zakazuje się stosowania w budynkach dachów płaskich. Kąt nachylenia połaci dachu nie może być mniejszy niż 20° i większy niż 45°.
 - c) poziom 0,0 kondygnacji naziemnych nie może być wyższy niż 0,5 m powyżej poziomu terenu otaczającego, mierzony przy ścianie w najwyższym położonym punkcie terenu.

§ 13

1. Ustala się tereny rolne, oznaczone symbolem R o pow. ok. 20,5 ha, o podstawowym przeznaczeniu – uprawy polowe stanowiące istniejący fragment arealu gruntów rolnych.
2. Na obszarze R dopuszcza się naturalne wykorzystanie terenu związane z uprawami i produkcją rolniczą.
3. Na obszarze R dopuszcza się :
 - a) lokalizację urządzeń inżynierskich związanych z infrastrukturą techniczną,
 - b) lokalizowanie sieci uzbrojenia inżynieryjnego,
 - c) prowadzenia rowów odwadniających,
4. Na obszarze R nie dopuszcza się lokalizacji jakichkolwiek budynków i budowli.

§ 14

1. Ustala się tereny leśne, oznaczone symbolem L o pow. ok. 0,4 ha, o podstawowym przeznaczeniu – zwarta grupa drzew stanowiących istniejący fragment lasu.
2. Na obszarze L dopuszcza się naturalne wykorzystanie terenu związane z rekreacją i wypoczynkiem.
3. Na obszarze L nie dopuszcza się lokalizacji jakichkolwiek urządzeń i budowli.

§ 15

1. Ustala się tereny wód otwartych, oznaczone symbolem W o pow. ok. 0,3 ha, o podstawowym przeznaczeniu na stawy hodowlane.
2. Na obszarze W dopuszcza się naturalne wykorzystanie terenu związane z rekreacją i wypoczynkiem.
3. Na obszarze W dopuszcza się lokalizację urządzeń i budowli hydrotechnicznych, pod warunkiem że będą one służyły funkcji podstawowej.
4. Nakazuje się stałe doglądanie i utrzymywanie w zgodności z przeznaczeniem podstawowym obszaru W, a zwłaszcza prawidłowe utrzymywanie i zabezpieczanie linii brzegowej i czystości zbiorników wodnych.

§ 16

1. Ustala się **Strefy stanowisk archeologicznych**, objętych ochroną konserwatorską dla obszarów o najcenniejszych wartościach historyczno kulturowych:
 - **Strefa 1** - Obszar obejmujący zgodnie z kartą ewidencji stanowiska archeologicznego - stanowisko archeologiczne nr 7/AZP 104-82/120 osada kultury trzcinieckiej,
 - **Strefa 2** - Obszar obejmujący zgodnie z kartą ewidencji stanowiska archeologicznego - stanowisko archeologiczne nr 3/AZP 104-82/118 ślad osadnictwa z okresu neolitu,
 - **Strefa 3** - Obszar obejmujący zgodnie z kartą ewidencji stanowiska archeologicznego - stanowisko archeologiczne nr 4/AZP 104-82/119 ślad osadnictwa z okresu wczesnego średniowiecza,
 - **Strefa 4** - Obszar obejmujący zgodnie z kartą ewidencji stanowiska archeologicznego - stanowisko archeologiczne nr 1/AZP 104-82/116 ślad osadnictwa z okresu pradziejów,
2. W obszarze stref obowiązuje ograniczenie inwestowania i prowadzenia wszelkich prac naruszających istniejącą strukturę glebową i geologiczną.
3. Na obszarze **M** dopuszcza się lokalizacje nowych budynków mieszkalnych i usługowych po spełnieniu warunków wynikających z obowiązujących przepisów. Wszelkie projekty i prace w tym obszarze muszą być prowadzone na warunkach określonych w obowiązujących przepisach.
4. W strefie dopuszcza się funkcjonowanie istniejącego zainwestowania związanego z zabudową mieszkaniową.

ROZDZIAŁ III

Ustalenia dotyczące zasad obsługi terenów w zakresie infrastruktury technicznej.

§ 17

Ustala się następujące zasady obsługi i wyposażenia terenów w granicach obszaru planu w zakresie infrastruktury technicznej:

1. Zaopatrzenie w wodę z wodociągu wiejskiego.
2. Elektroenergetyka - z istniejącej sieci, rozproszanie kablów. Ustala się lokalizację ewentualnych stacji transformatorowych na terenach ogrodów **RO**, w miarę potrzeb.
3. Telekomunikacja – z istniejącej na terenie sieci kablowej.
4. Zaopatrzenie w gaz z istniejącego gazociągu.
5. Ustala się, że gospodarka cieplna dla terenu, oparta będzie na indywidualnych urządzeniach grzewczych z zaleceniem stosowania urządzeń nie zagrażających środowisku przyrodniczemu.
6. Gospodarka ściekowa.

Docelowo ustala się obowiązkowe przyłączenie wszystkich inwestycji do systemu kanalizacji wiejskiej, umożliwiającego odbiór ścieków z każdej działki i każdego obiektu. Do czasu zrealizowania gminnego systemu kanalizacji sanitarnej dopuszcza się stosowanie indywidualnych urządzeń do oczyszczania ścieków bytowych z nakazem ich należytego utrzymania i eksploatacji, jako małych oczyszczalni lokalnych, indywidualnych lub zbiorczych – wspólnych dla części lub całego obszaru planu lub zbiorników szczelnych do czasowego gromadzenia ścieków z ich okresowym wywozem do najbliższej oczyszczalni ścieków.

7. Gromadzenie odpadów stałych do pojemników z zapewnieniem okresowego wywozu na zorganizowane składowisko odpadów zgodnie z systemem usuwania odpadów ustalonym na terenie gminy.

PRZEPISY KOŃCOWE

§ 18

W stosunku do nieruchomości zawierających się w granicach terenów objętych planem ustala się pobór jednorazowej opłaty w wysokości 15% wzrostu wartości nieruchomości w przypadku zbycia jej przez właściciela.

§ 19

Wykonanie Uchwały zleca się Wójtowi Gminy Roźwienica.

§ 20

Uchwała wchodzi w życie po upływie 14 dni od daty opublikowania w Dzienniku Urzędowym Województwa Podkarpackiego.

Przewodniczący
Rady Gminy w Roźwienicy

Przewodniczący Rady Gminy
w ROŻWIENICY
Mieczysław Jan Marciniak

Urząd Gminy - Roźwienica
37-663 Roźwienica 1
tel. (16) 622 58 22, (16) 622 58 37

Za zgodność z oryginałem

dn. 15 KWI. 2013

z up. Wójta
inż. Mariusz Góral
INSPEKTOR


NR 96/XIV/2004

z up. Wójta

inż. Marian Gdula
INSPEKTOR

15 KWI. 2013

NR 96/XIV/2004
marca 2004 r.

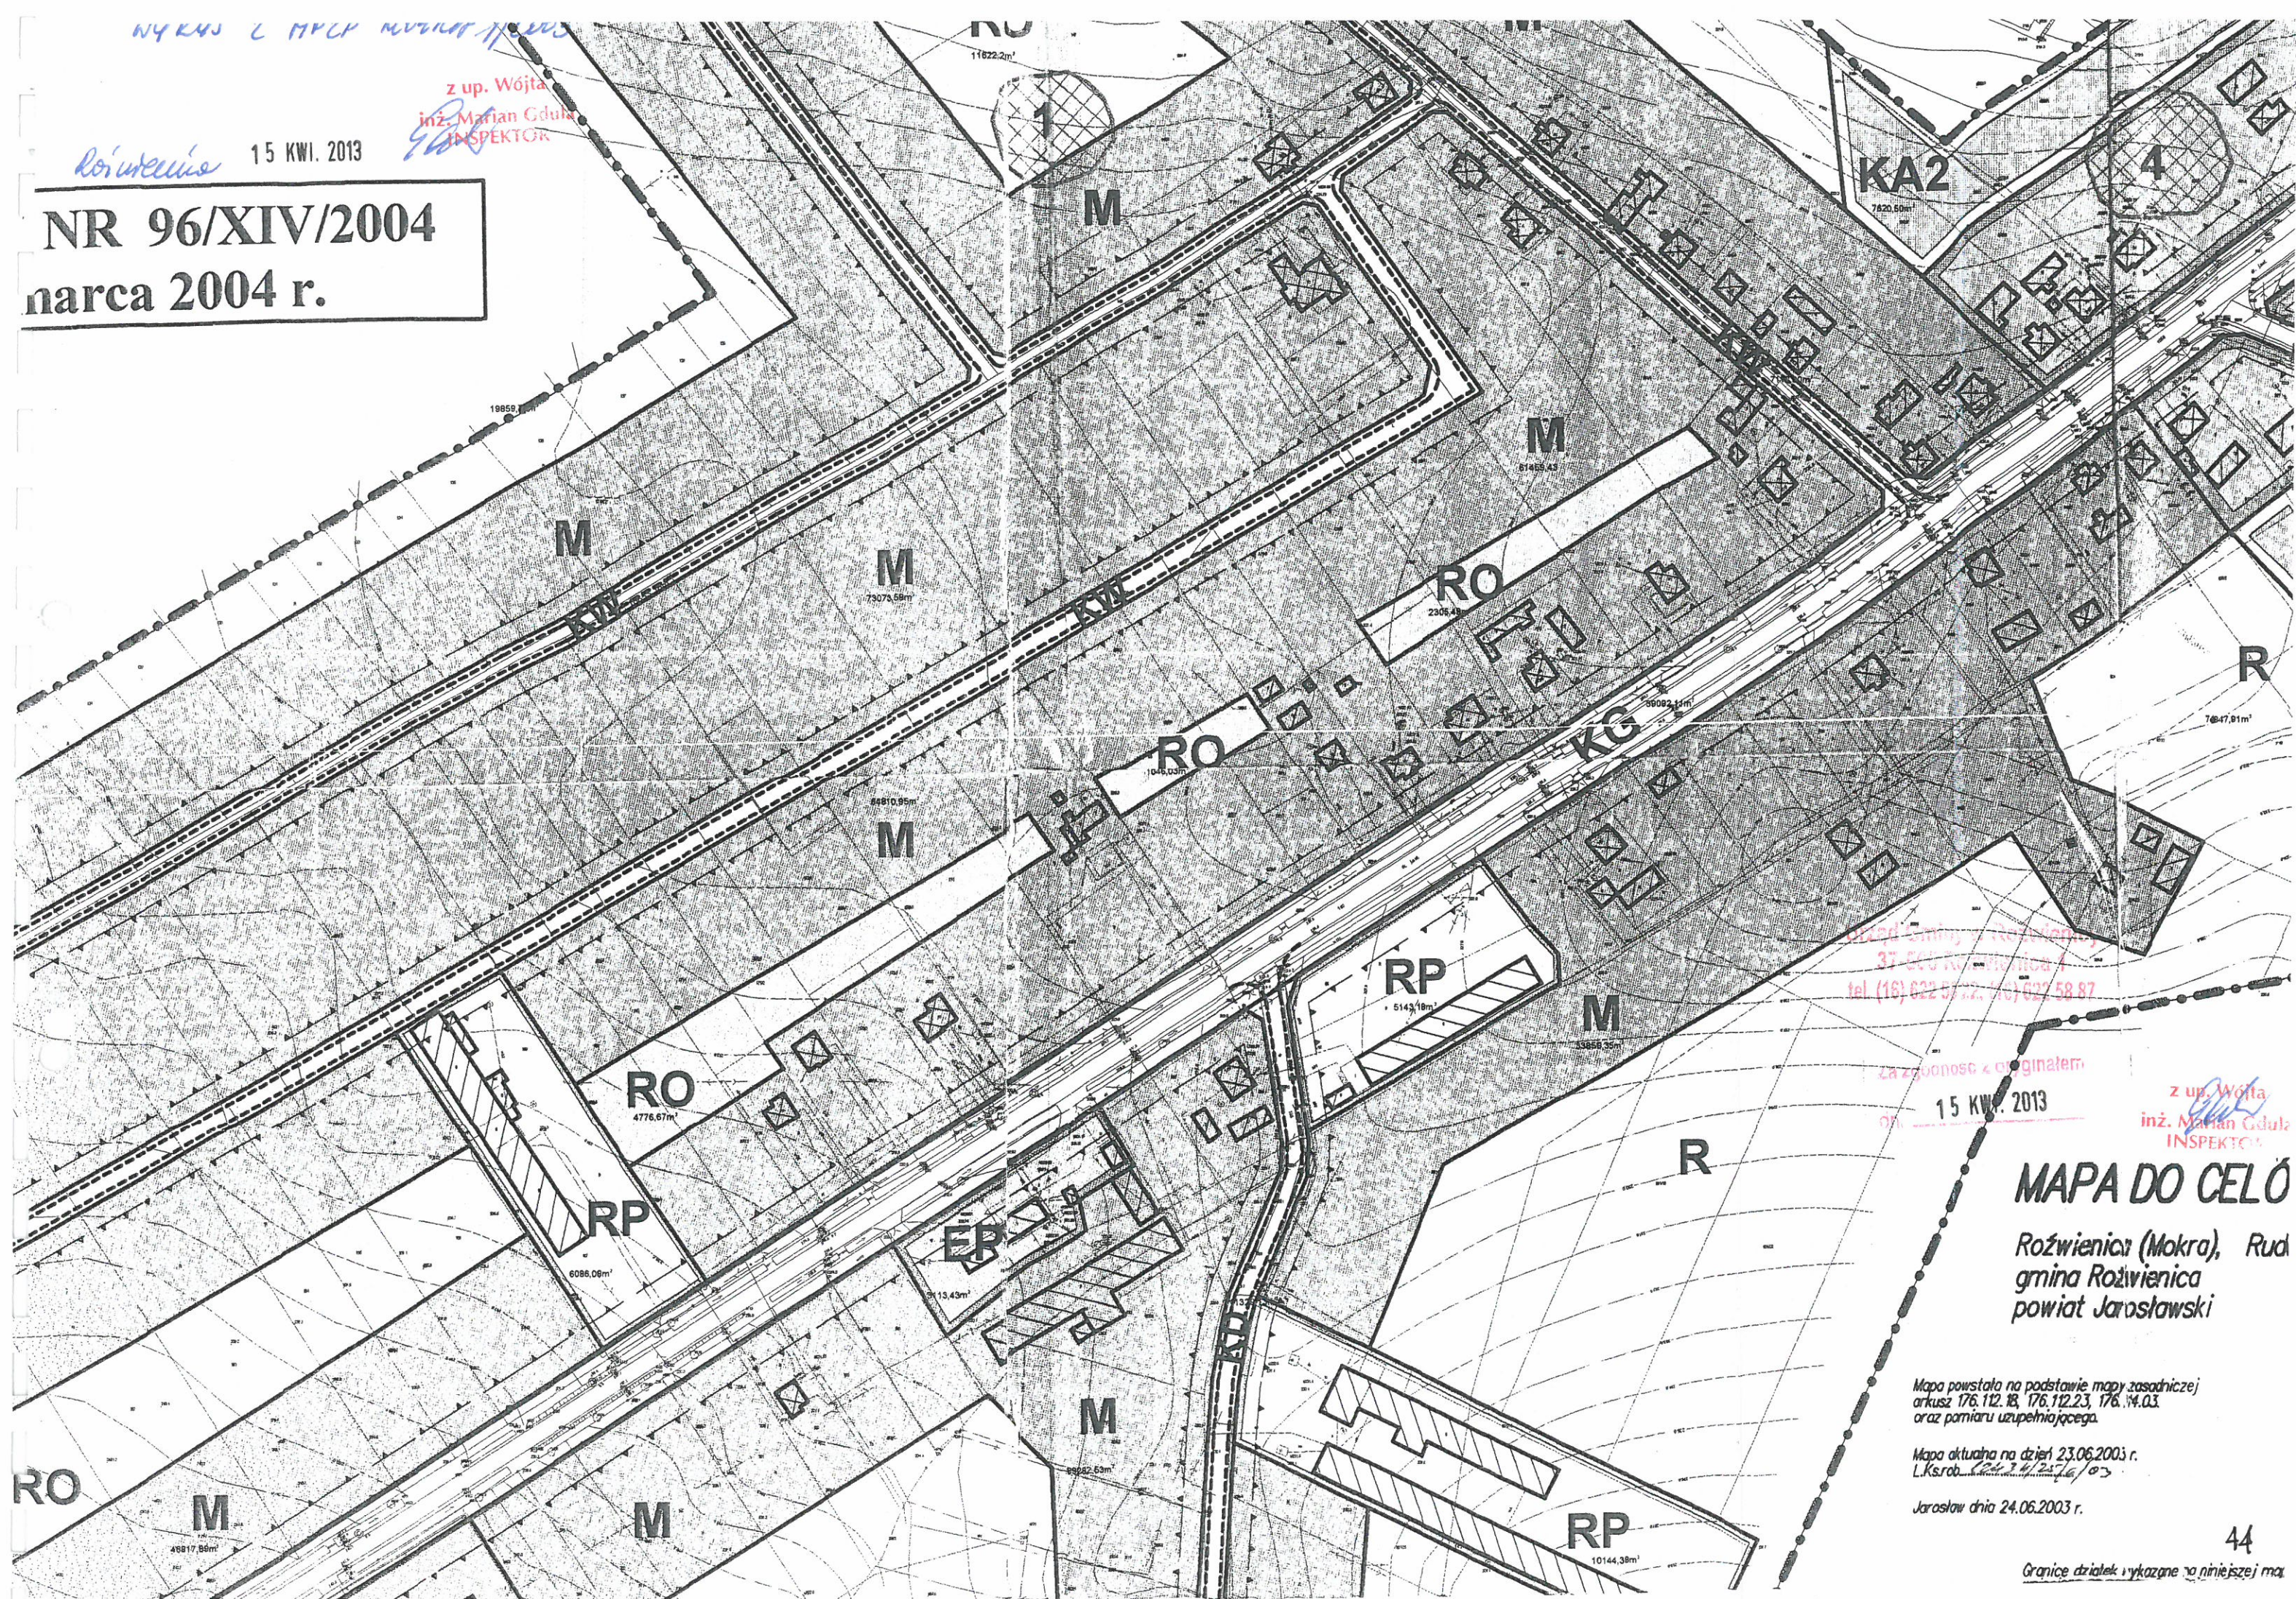


MAPA DO CELÓ

Rożwienica (Mokra), Rud
gmina Rożwienica
powiat Jarosławski

Mapa powstała na podstawie mapy zasadniczej
arkusz 176.112.18, 176.112.23, 176.114.03
oraz pomiaru uzupełniającego.

Mapa aktualna na dzień 23.06.2003 r.
L.k.s.rob. 34/2576/03

Jarosław dnia 24.06.2003 r.

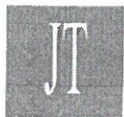

PRACOWNIA PROJEKTOWA


arch. Justyna Turlńska-Górzny
Nieżywiec 104
77-300 Człuchów

tel. 509093621, 605835076
jt-projekt@wp.pl

NIP: 959-065-97-84, Regon 260109066, konto: BZ WBK nr 08 1090 2835 0000 0001 1873 6234

Nieżywiec; 15.04.2013r.

ZGODA

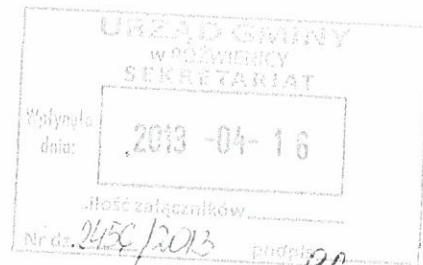

Wyrażamy zgodę na dokonanie zmian w ramach adaptacji projektu typowego budynku

„Świetlicey wiejskiej SW-03”

Zakres zmian:

- Zmiana materiałów ścian nośnych
- Zmiana funkcji pomieszczeń Nr 14 - zamiana z pomieszczeniem Nr 16
- Zmiana kąta nachylenia dachu z 22° na min. 30°
- Zmiana materiałów wykończeniowych zewnętrznych i wewnętrznych
- Inne zmiany wg wymagań Inwestora

Justyna Turlńska-Górzny
16.04.2013

Wszelkie zmiany winny być wykonane przez osobę posiadającą wymagane uprawnienia.

PRACOWNIA PROJEKTOWA
arch. Justyna Turlńska-Górzny
Nieżywiec 104 Człuchów
tel. 509093621, 605835076
NIP 959-065-97-84 REGON 260109066
e-mail: jt-projekt@wp.pl

Urząd Gminy w Rożwienicy
37-565 Rożwienica

TECHNICZNE WARUNKI PRZYŁĄCZENIA

tel 16 622 58 22, 16 622 58 87 do sieci wodociągowej i kanalizacyjnej w Gminie Rożwienica

dla istniejącego / projektowanego budynku mieszkalnego w miejscowości Mokra
nr domu / ewid. gr. 191/1 .

I. Inwestor ma obowiązek :

Zawrzeć z Gminą Rożwienica, przed przystąpieniem do wykonywania robót projektowych i budowlanych, **umowę przyłączeniową**, określającą obowiązki stron na etapie budowy przyłącza wodociągowego i przyłącza kanalizacji sanitarnej oraz niezbędnych urządzeń wodociągowo-kanalizacyjnych od miejsca połączenia z gminną siecią wodociągową lub kanalizacyjną do nieruchomości inwestora oraz w okresie użytkowania przyłączy.

II. Urząd Gminy w Rożwienicy zobowiązuje się :

1. Uzgodnić projekt techniczny przyłączy oraz dokonać odbioru technicznego wykonanych przyłączy.
2. Zamontować i zapłombować odpłatnie wodomierz główny dostarczony przez Urząd Gminy w Rożwienicy
3. Zawrzeć umowę o dostawę wody i odbiór ścieków po dokonaniu pozytywnego odbioru robót budowlanych.

III. Warunki techniczne wykonania przyłącza wodociągowego :

1. Przyłącze należy projektować z rur PE - HD (SDR-11) - 1MPa.
Zabudowę zestawu wodomierzowego i innych urządzeń (zawory antyskażeniowe itp.) projektować zgodnie z obowiązującymi przepisami dot. war. techn. jakim powinny odpowiadać budynki i ich usytuowanie oraz obowiązującymi PN - instalacje wodociągowe wymagania w projektowaniu.
3. Przyłącze podłączyć od istniejącego rurociągu rozdzielczego PVC o średn. 90 mm na działce nr ewid. gr. 191/2 .

IV. Warunki techniczne wykonania przyłącza kanalizacyjnego :


Przyłącze kanalizacyjne projektować w uzgodnieniu z Urzędem Gminy w Rożwienicy, do projektowanej na działce nr ewid. gr. 191/1 studzienki kanalizacyjnej o rzędnych / kanalizacji grawitacyjnej / , rurociągiem o średnicy 160 mm .

V. Pozostałe warunki :

1. Po wykonaniu przyłącza zgłosić pisemnie do Urzędu Gminy w Rożwienicy wykonanie przyłącza i złożyć wniosek o odbiór wykonanego przyłącza/ przyłączy/.
Do wniosku o odbiór przyłącza /przyłączy/ dołączyć:
 - projekt techniczny,
 - pisemne oświadczenie wykonawcy robót o wykonaniu przyłącza /przyłączy/ zgodnie z obowiązującymi przepisami i normami,
 - geodezyjną inwentaryzację powykonawczą wykonanego przyłącza /przyłączy/,
2. Przyłącza może wykonać jedynie monter z odpowiednimi uprawnieniami, który udzieli gwarancji na wykonane roboty oraz podpisze protokół odbioru technicznego wykonanych przyłączy.
3. Wewnętrzna instalacja wodociągowa i kanalizacyjna musi odpowiadać aktualnym przepisom budowlanym.
4. Niniejsze warunki techniczne tracą ważność po upływie dwóch lat od ich wydania.
5. Włączenie do gminnej sieci wodociągowej i do gminnej sieci kanalizacyjnej dokonuje upoważniony pracownik Urzędu Gminy Rożwienica.
6. Pobór wody lub też zrzut ścieków bez odbioru końcowego, bez podpisanej umowy spowoduje konsekwencje przewidziane w art. 28 ustawy o zbiorowym zaopatrzeniu w wodę i odprowadzaniu ścieków

Otrzymują :

1. Inwestor
2. Urząd Gminy w Rożwienicy

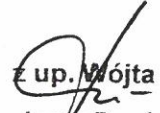
Z up. Wójta
Jerzy Droń
Kierownik Referatu
Gospodarki Komunalnej



PGE Dystrybucja S.A.
Oddział Zamość
Rejon Energetyczny Jarosław
ul. Elektrowniana 4, 37-500 Jarosław
Tel.: 16 624 60 00
Faks: 16 624 60 05
Email: przylaczenia.jaroslaw@zamosc.pgedystrybucja.pl

WP-1
01.09.2010

Znak: 2683/RE08/RP/DP/13

Jarosław, dnia 2013-05-07

Załącznik nr 1 do Umowy Nr 01923/RE08/2013 o przyłączenie do sieci dystrybucyjnej

**GMINA ROŻWIENICA
ROŻWIENICA 1
37-565 ROŻWIENICA**

**Warunki przyłączenia Nr 01923/RE08/2013 dla podmiotu V grupy przyłączeniowej
do sieci dystrybucyjnej o napięciu znamionowym 0,4 kV**

Nazwa obiektu przyłączanego do sieci: Budynek usługowy - świetlica wiejska.

Lokalizacja: Mokra, działka nr 191/1.

Na podstawie rozporządzenia Ministra Gospodarki z dnia 04 maja 2007r. w sprawie szczegółowych warunków funkcjonowania systemu elektroenergetycznego (Dz.U. Nr 93 z 2007r. poz. 623 z późn. zm.), w odpowiedzi na wniosek z dnia 2013-04-17, określa się następujące warunki przyłączenia:

1. Miejsce przyłączenia: Stacja Mokra 5, proj. obwód nN nr 2, proj. szafka kablowa wg założeń przebudowy sieci nr 01294/2012.
2. Miejsce dostarczania energii elektrycznej stanowiące jednocześnie miejsce rozgraniczenia własności sieci dystrybucyjnej PGE Dystrybucja S.A. i instalacji Podmiotu Przyłączanego: zaciski na listwie zaciskowej za układem pomiarowo-rozliczeniowym w kierunku instalacji odbiorcy.
3. Moc przyłączeniowa: 31,00 kW – zasilanie podstawowe
4. Rodzaj przyłącza: Przyłącze kablowe.
5. Zakres niezbędnych zmian w sieci związanych z przyłączeniem:
 - a) Wykonać złącze licznikowe typu ZL-1 usytuowane przy proj. budynku świetlicy na dz. nr 191/1.
 - b) Wykonać przyłącze kablowe YAKY 4x50 mm² od proj. szafki kablowej wg założeń przebudowy sieci 0,4kV do WP 01294/2013 do złącza usytuowanego zgodnie z punktem 5a).
6. Wymagania w zakresie budowy instalacji odbiorcy: wykonać instalację odbiorczą do granicy stron zgodnie z obowiązującymi przepisami.
7. Miejsce zainstalowania układu pomiarowo-rozliczeniowego: w złączu ZL-1.

8. Wymagania dotyczące układu pomiarowo-rozliczeniowego i systemu pomiarowo-rozliczeniowego: zainstalować układ pomiarowo-rozliczeniowy składający się z licznika bezpośredniego energii czynnej, 3-fazowy, jednostrefowy.
9. Rodzaj i usytuowanie zabezpieczenia głównego: zabezpieczenie o wartości 50 A i charakterystyce B, usytuowane w złączu ZL-1.
10. Jako system dodatkowej ochrony od porażeń przyjąć samoczynne wyłączenie zasilania w czasie określonym w obowiązujących normach. Układ pracy sieci zasilającej 0,4 kV: TN-C.
11. Wymagany stosunek poboru energii biernej do czynnej w miejscu dostarczania nie może być większy niż $\tan \varphi = 0,4$.
12. Poziom zmienności parametrów technicznych energii elektrycznej w sieci mieści się w granicach przywołanego wyżej Rozporządzenia Ministra Gospodarki.
13. Instalacje i urządzenia elektryczne należące do Odbiorcy powinny zapewniać bezpieczeństwo użytkowania, a przede wszystkim ochronę przed porażeniem prądem elektrycznym oraz ochronę przed przepięciami łączeniowymi i atmosferycznymi występującymi w sieci energetycznej, powstaniem pożaru, wybuchem i innymi szkodami. Wszelkie prace winna wykonać firma posiadająca uprawnienia budowlane do prowadzenia robót elektrycznych.
14. Informacje dodatkowe:
 - warunki przyłączenia są ważne 2 lata od daty ich doręczenia,
 - realizacja inwestycji związanych z przyłączaniem obiektu Wnioskodawcy będzie dokonywana na zasadach określonych w umowie o przyłączenie do sieci dystrybucyjnej. Realizacja warunków przyłączenia (w tym rozpoczęcie prac projektowych) wymaga podpisania w okresie ważności warunków przyłączenia umowy o przyłączenie.
 - Prowadzącym sprawę ze strony PGE Dystrybucja S.A. w zakresie warunków przyłączenia jest: Dawid Pieszko tel.: (016) 624-60-14
15. Uwagi dodatkowe:
 - Projekt zasilania wykonać wspólnie z wydanymi warunkami przyłączenia nr 01294/2013

K/O:

1 x a/a

PGE Dystrybucja S.A.
Oddział Zamość
... Rejon Energetyczny Jarosław
Dyrektor
Dariusz Jedruszczak

STAROSTA
JAROSŁAWSKI

WJAZD UTWARDZONY NA DROGĘ WENĘTRZNĄ

PROJEKT BUDOWLANY

Nazwa i adres obiektu : **WJAZD UTWARDZONY NA DROGĘ
WEWNĘTRZNA**

Nr ewid. gr. **191/2** na działkę nr ewid. gr. **191/1**

INWESTOR :
GMINA ROŻWIENICA , 37-565 Rożwienica 1

ADRES BUDOWY : MOKRA dz. nr ewidencji gr. **191/1**

Projekt zawiera:

1. Opis techniczny
2. Plan sytuacyjny
3. Przekrój normalny
4. Profil podłużny

Władysław Ciechanowski
UPRAWNIONY PROJEKTANT I KIEROWNIK BUDOWY
W SPECJALNOŚCI ARCHITECTONICZNEJ
I KONSTRUKCYJNO-INŻYNIERSKIEJ NR 1/65
Z DNIA 12.03.1965r
37-500 Jarosław, Widna Góra 65
tel. 016 621 07 20, tel. kom. 663 111 504

Jarosław Maj 2013 r.

OPRACOWAŁ:

Andrzej Bojarski
Upr. do proj. o specjalności
Archit. i konstr. UAM/7342/39/93
Upr. Archit. i konstr. inżynierskiej
nr 26/74 - PDK/B0/043502
kon. 697 962 928

OPIS TECHNICZNY

Do projektu wjazdu indywidualnego z drogi gminnej dz. nr **191/2**
w m. MOKRA na działkę nr. ewidencyjnym **191/1**.

1. PODSTAWA OPRACOWANIA.

- zlecenie inwestora
- mapa do celów projektowych
- Rozporządzenie Min. Transport. i Gosp. Morskiej z dnia 2 .03.1999 r.
w sprawie warunków technicznych, jakim powinny odpowiadać drogi.

2. LOKALIZACJA

Wjazd na działkę o nr. ewid. gr. 191/1 zaprojektowano prostopadle do osi drogi gminnej o nr. ewid. gr. 191/2.

Nawierzchnia istniejącej drogi gminnej w miejscu lokalizacji zjazdu z kruszywa , pobocza ziemne o szerokości około 1 m. Widoczność w miejscu zjazdu dobra.

Droga bez rowów , zjazd bez części przelotowej.

3. OPIS WJAZDU

Wjazd indywidualny projektuje się prostopadle do osi drogi gminnej.

Pochylenie podłużne w obrębie pasa drogowego 6% w kierunku osi drogi.

Pochylenie poprzeczne 3% przekrój daszkowy pobocza ziemne spadek poprzeczny 4%. Obramowanie jezdni wjazdu obrzeżem betonowym trawnikowym 6x20 wtopionym w podkład cementowy.

Konstrukcja zjazdu : nawierzchnia zjazdu z kruszywa grubości 10 cm.

podbudowa żwirowa gr. 15 cm , warstwa odsączająca żwirowa gr. 20 cm.

4. ODWODNIENIE

Odwodnienie zjazdu poprzez istniejące spadek podłuży do drogi gminnej.

5. ORGANIZACJA RUCHU NA CZAS TRWANIA ROBÓT.

Roboty nie wymagają oznakowania – brak rowów, zjazd realizowany na działce Inwestora.

6. Uwagi i postanowienia

Budowa zjazdu nie wymaga przebudowy urządzeń infrastruktury technicznej .


W obrębie wykonywania zjazdu na dzień dzisiejszy brak jest urządzeń podziemnych .

Prace budowlane wykonać zgodnie z załączonym projektem pod nadzorem osoby uprawnionej.

Władysław Ciechanowski
UPRAWNIONY PROJEKTANT I KIEROWNIK BUDOWY
W SPECJALNOŚCI ARCHITEKTONICZNEJ
I KONSTRUKCYJNO-INŻYNIERSKIEJ NR 1/65
Z DNIA 12.03.1965r.
37-500 Jarosław, Widna Góra 65
tel. 016 621 07 20, tel. kom. 863 111 504


Andrzej Bojarski
Upr. do proj. o specjalności
archit.-konstr. UAN/7342/39/93
Upr. Archit. i konstr.-inżynierskiej
nr 26/74 - PDK/BO/043502
Kom. 697 962 928

STAROSTA
JAROSŁAWSKI

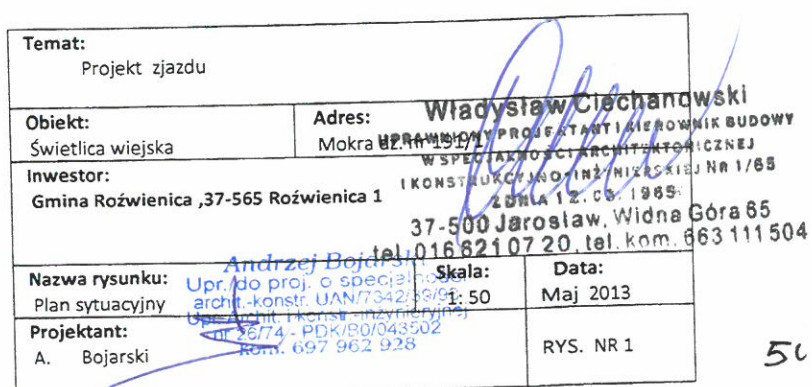

PRZĘKRÓJ NORMALNY

Skała 1 : 50

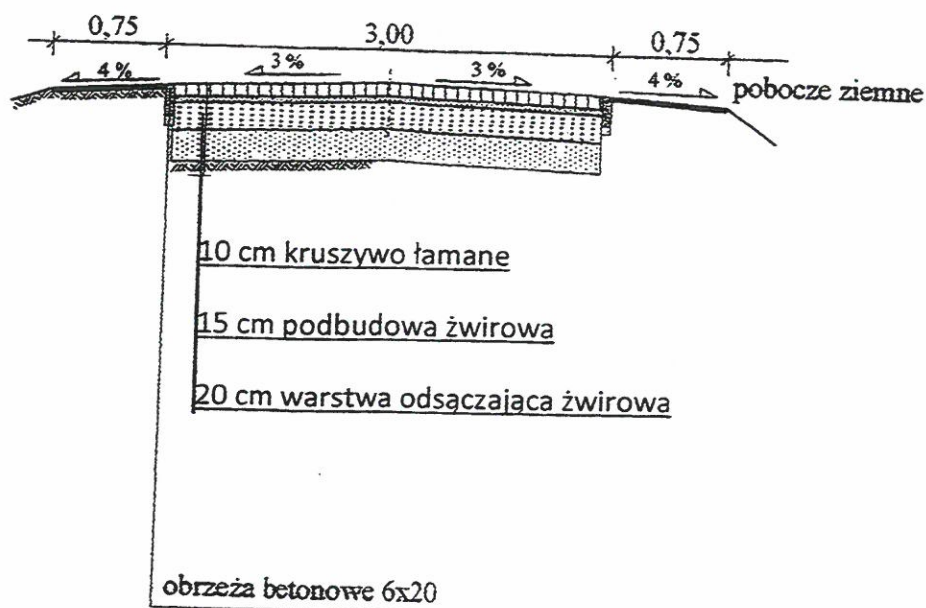

Temat: Projekt zjazdu	
Obiekt: Świetlica wiejska	Adres: Mokra dz. nr 191/01 Cierchanowski
Inwestor: Gmina Rożwienica, 37-565 Rożwienica 1	Władysław Cierchanowski WIKUSOWY PROJEKTANT ARCHITEKT NIEZNEJ WSPÉJALNOŚĆ INŻYNIERSKA IKONSTRUKCYJNO- nr 26/74 - PDK/B0/043502 tel. 016 621 07 120 kom. 697 962 928
Nazwa rysunku: Przekrój normalny	37-500 Jaskółka Data 663 111 504 Maj 2013
Projektant: A. Bojarski	RYS. NR 2

PRZYŁĄCZ WODY I KANALIZACJI

TEMAT :

Projekt przyłącza wody i przykanalika sanitarnego.

OBIEKT :


ŚWIETLICA WIEJSKA

ADRES :

Rożwienica, Mokra
działka nr 191/1

INWESTOR :

Gmina Rożwienica
37 – 565 Rożwienica

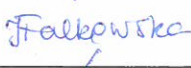	Imię i nazwisko	podpis
AUTOR OPRACOWANIA	mgr inż. Stanisław Falkowski Upr. UAN-III/7342/7/92	
OPRACOWAŁ	mgr inż. Joanna Falkowska	
SPRAWDZIŁ	mgr inż. Roman Tworz Upr. 32/69	
JAROSŁAW maj 2013r		

ZAWARTOŚĆ OPRACOWANIA

I Opis techniczny

1. Temat i zakres opracowania.
2. Inwestor.
3. Podstawa opracowania.
4. Stan istniejący.
5. Rozwiązania techniczne przyłącza wody.
6. Rozwiązania techniczne przykanalika sanitarnego.
7. Uwagi końcowe.

II Część rysunkowa

- | | | |
|--|-----------------|-----------|
| 1. Plan sytuacyjny | skala 1:500 | rys. nr 1 |
| 2. Profil podłużny przyłącza
wodociągowego | skala 1:500/100 | rys. nr 2 |
| 3. Profil podłużny przykanalika
sanitarnego | skala 1:500/100 | rys. nr 3 |
| 5. Zestaw wodomierzowy | | rys. nr 4 |
| 6. Studzienka kanalizacyjna | | rys. nr 5 |

OPIS TECHNICZNY

1. Temat i zakres opracowania:

Projekt budowlany przyłączy wodociągowego i kanalizacyjnego dla budynku świetlicy wiejskiej w miejscowości Mokra gm. Rożwienica – działka nr 191/1.

2. Inwestor:

Gmina Rożwienica
37-565 Rożwienica

3. Podstawa opracowania:

- zlecenie Inwestora
- warunki techniczne przyłączenia do sieci wodociągowej i kanalizacyjnej wydane przez Urząd Gminy w Rożwienicy znak GK-7031.10.2013 z 17.04.2013r.
- mapa do celów projektowych
- projekt architektoniczno – budowlany budynku

4. Stan istniejący:

Projektowany budynek zlokalizowany jest w miejscowości Mokra na działce nr 191/1, na terenie o zabudowie zagrodowej. Budynek będzie wykonany w technologii tradycyjnej, jest niepodpiwniczony jednokondygnacyjny z dachem skośnym.

Teren uzbrojony jest w sieć wodociągową, gazową i energetyczną.

5. Rozwiązania techniczne przyłącza wodociągowego:

Projektowany budynek zaopatrywany będzie w wodę do celów komunalno bytowych zgodnie z warunkami technicznymi dostawy wody z istniejącej sieci wodociągowej $\phi 90$ PVC poprzez projektowany przyłącz wodociągowy.

Projektowane przyłącze wykonać z rur $\phi 32$ mm PE 80 SDR 13,6 wytrzymałych na ciśnienie 1MPa. Włączenie przyłącza do sieci wodociągowej poprzez nawiertkę z zasuwą odcinającą.

Pomiar zużycia wody będzie się odbywał przy użyciu wodomierza skrzydełkowy typu JS 2,5 $\phi 20$ mm. Wodomierz należy zamontować w garażu na parterze budynku. W pomieszczeniu garażu należy zapewnić temperaturę min.

4°C. Za wodomierzem, i za zaworem odcinającym od strony instalacji wodociągowej zamontowany zawór antyskażeniowy EA 2231 prod. Danfoss 25mm i filtr siatkowy.

5.1 Wykopy

Roboty ziemne związane z budową przyłącza wodociągowego prowadzić zgodnie z przepisami zawartymi w PN-B-10736:1999. Dla potrzeb budowy przewodów wodociągowych z rur PE stosowane są wykopy ciągłe, wąsko

przestrzenne o ścianach pionowych odeskowanych. Minimalna szerokość wykopu w świetle ewentualnej obudowy lub konstrukcji zabezpieczającej ściany wykopu powinna być dostosowana do średnicy przewodu i odległość pomiędzy obudową wykopu a zewnętrzną ścianką rury z każdej strony powinna wynosić co najmniej 30cm. Odsparowanie gruntu w wykopie może być wykonywane ręcznie lub mechanicznie. Okład urobku powinien być dokonany tylko po jednej stronie wykopu, w odległości co najmniej 0.60 m od krawędzi wykopu.

5.2 Obudowa ścian:

Wykopy otwarte bez obudowy ścian pionowych lub skarpowych można wykonywać wyłącznie w gruntach spoistych i suchych poza terenami zabudowanymi przy głębokości do 1,5m. Na terenach zabudowanych niezależnie od rodzaju gruntu wykopy o ścianach pionowych powinny być zabezpieczone obudową z desek drewnianych grubości 50 mm lub wyprasek stalowych typu katowickiego, układanych poziomo oraz drewnianych nakładek pionowych i rozpór.

5.3 Układanie przewodu:

W technologii łączenia rurociągu z PE występują przede wszystkim złącza zgrzewane tworząc połączenia monolityczne łączonych elementów. Rury PE ze względu na rodzaj tworzywa, mogą być układane w temperaturze od -20°C do 50°C . Włączenie budowanego odcinka przewodu do istniejącego przewodu wodociągowego powinno się odbywać w temperaturze powietrza zbliżonej do temperatury wody tzn. 5°C do 15°C latem a zimą, gdy jest najcieplej. Rury na dnie wykopu powinny być ułożone w osi projektowanego przewodu z zachowaniem spadków. Rury na całej długości powinny przylegać do przygotowanego i dobrze ubitego podłoża.

Do połączeń rur PE z rurami stalowymi należy użyć specjalnych kształtek przejściowych PE/stal.

5.4 Próba szczelności:

Próbie szczelności poddać odcinek projektowanego wodociągu o średnicy $\phi 32$. Ciśnienie próbne przy badaniu przewodu na szczelność wynosi 1,5 razy w stosunku do ciśnienia roboczego, nie mniej jednak niż 1,0Mpa. Wymagania odnośnie szczelności ciśnieniowego rurociągu wg PN-B-10725. „Wodociągi. Przewody zewnętrzne. Wymagania i badania”.

5.5 Zasyпка rurociągu i zagęszczanie gruntu

Zasyпка przewodu w wykopie składa się z dwóch warstw:

- warstwy ochronnej o wysokości 30 cm ponad wierzch przewodu
- warstwy do powierzchni terenu lub wymaganej rzędnej

Zasyp rurociągu przeprowadza się w trzech etapach

Etap I – wykonanie warstwy ochronnej rurociągu z włączeniem odcinków połączeń rur i armatury

Etap II – po próbie szczelności rurociągu z przeprowadzeniem odnośnych badań – wykonanie warstwy ochronnej w miejscach połączeń rurociągu

Etap III – zasyp wykopu do powierzchni terenu

Zasypka warstwy ochronnej wymaga zagęszczenia przez ubijanie. Zasypkę wykopu powyżej warstwy ochronnej dokonuje się gruntem rodzimym, warstwami z jednoczesnym zagęszczeniem i ewentualna rozbiórka deskowań i rozpór ścian wykopu.

5. Rozwiązania techniczne przykanalika sanitarnego:

Ścieki sanitarne z budynku odprowadzane będą poprzez projektowany przykanalik sanitarny $\phi 0,16$ i $0,2$ PVC do istniejącej sieci kanalizacyjnej. Przykanalik projektuje się z rur kanalizacyjnych **PVC 0,16 i 0,2** typu średniego „N” łączonych na uszczelkę gumową. Włączenie do sieci kanalizacyjnej należy wykonać poprzez projektowaną studzienkę kanalizacyjną.

Roboty ziemne związane z budową przykanalika sanitarnego prowadzić zgodnie z przepisami zawartymi w PN-83/B-10736. Wykopy należy wykonywać mechanicznie lub ręcznie o ścianach pionowych lub ze skarpami. Dla wykopów o głębokości większej od 1,0m i o ścianach pionowych należy wykonać umocnienie ścian wypraskami.

Po wykonaniu wykopów należy wykonać podłoże z piasku gr. min 20cm po zagęszczeniu. Na przygotowanej podsypce układa się rury i przysypuje warstwą ochronną piasku gr. 30cm z wyłączeniem odcinków połączeń rur.

Po zakończeniu robót montażowych i zasypaniu częściowym wykopów należy wykonać próbę szczelności przewodów ciśnieniowych zgodnie z PN-81/B-10725. W czasie próby ciśnienia wszystkie połączenia rurociągu powinny być odkryte.

Ciśnienie próbne wynosi 1,5 krotność ciśnienia roboczego, ale nie mniej niż 0,6 MPa. Całkowite zasypanie wykopu można przeprowadzić po pomyślnym zakończeniu próby szczelności.

Zasyp przewodu w wykopie składa się z dwóch warstw, warstwy ochronnej gr. 30cm ponad wierzch rury wykonanej z piasku, oraz warstwy do powierzchni terenu wykonanej z gruntu rodzimego. Zasyp należy wykonywać warstwami z zagęszczaniem w strefie rury lekkim sprzętem mechanicznym lub ręcznie aż do uzyskania wskaźnika 100 %.

7. Uwagi końcowe:

Całość robót należy wykonać zgodnie z warunkami technicznymi jakim powinny odpowiadać budynki i ich usytuowanie (Dz. U. Nr10 z 1995r. poz. 46), obowiązującymi normami i przepisami, oraz wytycznymi montażu producenta rur.

Opracowała:

Joanna Falkowska

mgr inż. Joanna Falkowska

mgr inż. Stanisław Falkowski

uprawnienia budowlane do projektowania

i kierowania robotami budowlanymi

bez ograniczeń w specjalności instalacyjno-inżynierskiej

nr ewid. UAN-III/7342/7/92

Urząd Gminy w Rożwienicy
37-565 Rożwienica

TECHNICZNE WARUNKI PRZYŁĄCZENIA

tel. 16 622 58 22, 16 622 58 80 do sieci wodociągowej i kanalizacyjnej w Gminie Rożwienica

dla istniejącego / projektowanego budynku mieszkalnego w miejscowości Mokra
nr domu ---- / ewid. gr. 191/1 .

I. Inwestor ma obowiązek :

Zawrzeć z Gminą Rożwienica, przed przystąpieniem do wykonywania robót projektowych i budowlanych, umowę przyłączeniową, określającą obowiązki stron na etapie budowy przyłącza wodociągowego i przyłącza kanalizacji sanitarnej oraz niezbędnych urządzeń wodociągowo-kanalizacyjnych od miejsca połączenia z gminną siecią wodociągową lub kanalizacyjną do nieruchomości inwestora oraz w okresie użytkowania przyłączy.

II. Urząd Gminy w Rożwienicy zobowiązuje się :

1. Uzgodnić projekt techniczny przyłączy oraz dokonać odbioru technicznego wykonanych przyłączy.
2. Zamontować i zaplombować odpłatnie wodomierz główny dostarczony przez Urząd Gminy w Rożwienicy
3. Zawrzeć umowę o dostawę wody i odbiór ścieków po dokonaniu pozytywnego odbioru robót budowlanych.

III. Warunki techniczne wykonania przyłącza wodociągowego :

1. Przyłącze należy projektować z rur PE - HD (SDR-11) - 1MPa.
Zabudowę zestawu wodomierzowego i innych urządzeń (zawory antyskażeniowe itp.) projektować zgodnie z obowiązującymi przepisami dot. war. techn. jakim powinny odpowiadać budynki i ich usytuowanie oraz obowiązującymi PN - instalacje wodociągowe wymagania w projektowaniu.
3. Przyłącze podłączyć od istniejącego rurociągu rozdzielczego PVC o średn. 90 mm na działce nr ewid. gr. 191/2 .

IV. Warunki techniczne wykonania przyłącza kanalizacyjnego :


Przyłącze kanalizacyjne projektować w uzgodnieniu z Urzędem Gminy w Rożwienicy, do projektowanej na działce nr ewid. gr. 191/1 studzienki kanalizacyjnej o rzędnych ----- / kanalizacji grawitacyjnej / , rurociągiem o średnicy 160 mm .

V. Pozostałe warunki :

1. Po wykonaniu przyłącza zgłosić pisemnie do Urzędu Gminy w Rożwienicy wykonanie przyłącza i złożyć wniosek o odbiór wykonanego przyłącza/ przyłączy/.
Do wniosku o odbiór przyłącza /przyłączy/ dołączyć:
 - projekt techniczny,
 - pisemne oświadczenie wykonawcy robót o wykonaniu przyłącza /przyłączy/ zgodnie z obowiązującymi przepisami i normami,
 - geodezyjną inwentaryzację powykonawczą wykonanego przyłącza /przyłączy/,
2. Przyłącza może wykonać jedynie monter z odpowiednimi uprawnieniami, który udzieli gwarancji na wykonane roboty oraz podpisze protokół odbioru technicznego wykonanych przyłączy.
3. Wewnętrzna instalacja wodociągowa i kanalizacyjna musi odpowiadać aktualnym przepisom budowlanym.
4. Niniejsze warunki techniczne tracą ważność po upływie dwóch lat od ich wydania.
5. Włączenie do gminnej sieci wodociągowej i do gminnej sieci kanalizacyjnej dokonuje upoważniony pracownik Urzędu Gminy Rożwienica.
6. Pobór wody lub też zrzut ścieków bez odbioru końcowego, bez podpisanej umowy spowoduje konsekwencje przewidziane w art. 28 ustawy o zbiorowym zaopatrzeniu w wodę i odprowadzaniu ścieków

Otrzymują :

1. Inwestor
2. Urząd Gminy w Rożwienicy

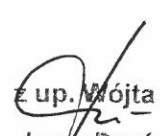
Jerzy Droń
Kierownik Referatu
Gospodarki Komunalnej

Miejsce i data: Jarosław, dn. 21.05.2013r.

Starostwo Powiatowe w Jarosławiu
Zespół Uzgadniania Dokumentacji Projektowej
ul. Jana Pawła II 17, 37-500 Jarosław
tel. 016-624-6292

GMINA ROŻWIENICA
37-565 Roźwienica 1

OPINIA Nr GK-II.6630. 437.2013

Na podstawie art. 28 ust.1 ustawy z dnia 17 maja 1989 r. - Prawo geodezyjne i kartograficzne (Dz. U. z 2000 r. Nr 100, poz. 1086 i Nr 120, poz. 1268), § 11 ust 1 rozporządzenia Ministra Rozwoju Regionalnego i Budownictwa z dnia 2 kwietnia 2001 r. w sprawie geodezyjnej ewidencji sieci uzbrojenia terenu oraz zespołów uzgadniania dokumentacji projektowej (Dz. U. z 2001 r. Nr 38, poz. 455) oraz Zarządzenia Starosty Jarosławskiego z dnia 12.10.2001r. Nr 24/2001 - Zespół Uzgadniania Dokumentacji Projektowej

UZGADNIA

Przyłącz wody i kanalizacji do świetlicy wiejskiej.

Lokalizacja obiektu: **Obręb: Mokra, dz.: 191/1**

Inwestor realizowanego obiektu: **GMINA ROŻWIENICA**
37-565 Roźwienica 1

UWAGI I ZALECENIA do opinii Nr GK-II.6630.437.2013

1. Uzgodnienie zachowuje ważność przez okres 3 lat od dnia wydania.
2. Uzgodnienie traci ważność gdy inwestor lub organ administracji architektoniczno-budowlanej a także organ nadzoru budowlanego powiadomią o utracie ważności, zmianie lub uchyleniu decyzji:
 - o warunkach zabudowy i zagospodarowania terenu wydanej przed dniem 11 lipca 2003 r.,
 - o warunkach zabudowy,
 - o ustaleniu lokalizacji inwestycji celu publicznego,
 - o zatwierdzeniu projektu budowlanego,
 - pozwoleniu na budowę.
3. O wystąpieniu w/w przypadków (pkt 2) inwestor jest zobowiązany zawiadomić bezzwłocznie tutejszy Zespół.
4. Wszystkie odstępstwa od uzgodnionej dokumentacji wymagają dodatkowego uzgodnienia w tutejszym Zespole.
5. Przed wejściem w teren należy uzyskać zgodę właścicieli gruntów na ułożenie przewodów uzbrojenia podziemnego na ich nieruchomościach.
6. Inwestorzy są obowiązani do zapewnienia wyznaczenia przez jednostki uprawnione do wykonywania prac geodezyjnych, usytuowania w terenie obiektów budowlanych wymagających pozwolenia na budowę.
7. Po zrealizowaniu niniejszego obiektu, należy zlecić uprawnionej jednostce wykonawstwa geodezyjnego inwentaryzację powykonawczą (w przypadku przewodów podziemnych przed ich zasypaniem).
8. Integralną część niniejszego uzgodnienia stanowią mapy z uwidocznionym projektem inwestycji.
9. Znaki geodezyjne podlegają ochronie na podstawie przepisów ustawy z dnia 17 maja 1989 roku Prawo geodezyjne i kartograficzne (Dz.U. z 2005 roku, Nr 240, poz. 2027 z późniejszymi zmianami).


INNE UWAGI I ZALECENIA wynikające z protokołu posiedzenia ZUDP

Projekt budowlany przyłącza wodociągowego, kanalizacyjnego uzgodnić w siedzibie Urzędu Gminy Roźwienica.
Powiatowy Zarząd Dróg w Jarosławiu: Bez uwag.
KSG Sp z o.o. w Tarnowie Oddział Zakład Gazowniczy w Rzeszowie: Bez uwag.
Rejon Energetyczny w Jarosławiu: Skrzyżowania i zbliżenia z istniejącymi urządzeniami elektroenergetycznymi wykonać zgodnie z normami PN/E 05100 i PN/E 05125.
TP SA Pion Sieci Obszar Rzeszów: Bez uwag.

[Podpis]
mgr inż. Sławomir Górnica
Przewodniczący Zespołu
Uzgadniania Dokumentacji Projektowej
/Przewodniczący Zespołu Uzgadniania
Dokumentacji Projektowej/

ZESTAW WODOMIERZOWY

skala 1:10

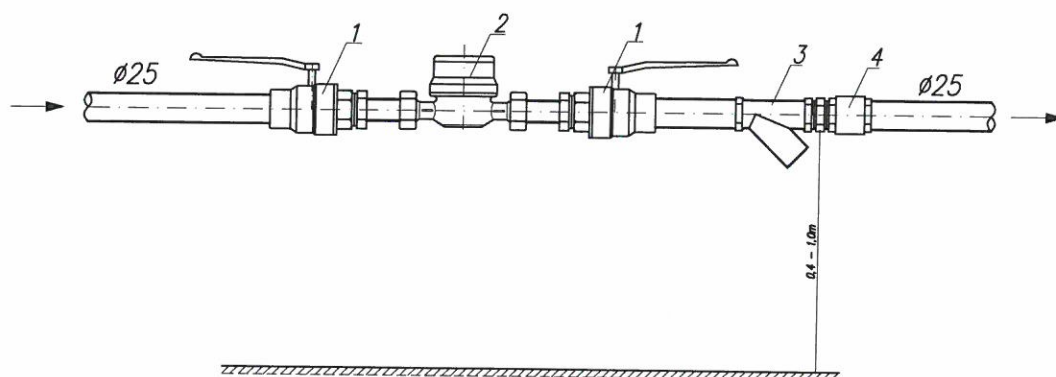


LEGENDA:

- 1 zawór kulowy
- 2 wodomierz JS2,5 Ø20
- 3 filtr siatkowy
- 4 zawór antyskażeniowy typ EA

mgr inż. Stanisław Falkowski
uprawnienia budowlane do projektowania
i kierowania robotami budowlanymi
bez ograniczeń w specjalności instalacyjno-inżynierskiej
opracował: nr ewid. UAN III/7342/7/92
mgr inż. Stanisław Falkowski

STUDZIENKA KANALIZACYJNA $\phi 425$ niewłazowa

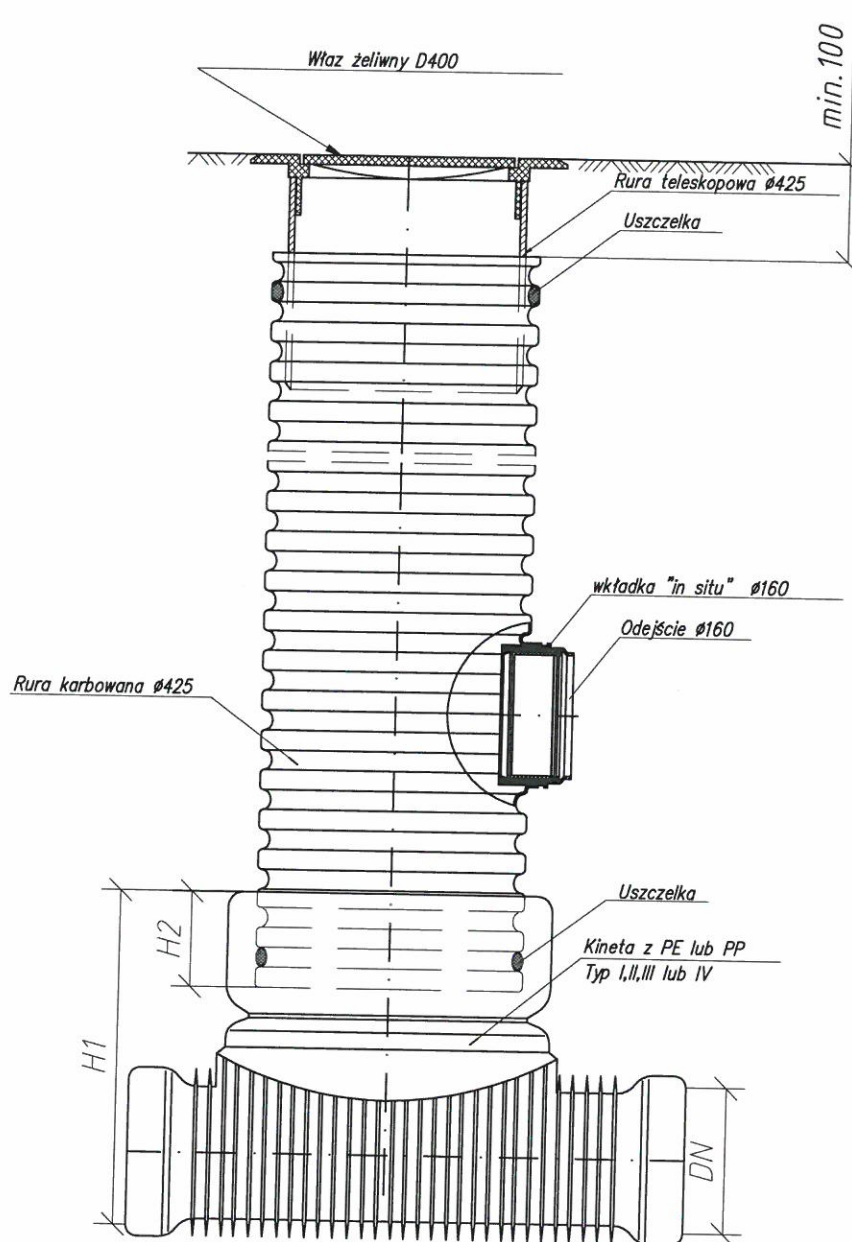

UWAGA:

Rzędne studzienek (dna, wjazdu i wylotów kanalizacji) wg. profilu podłużnego

mgr inż. Stanisław Falkowski
uprawnienia budowlane do projektowania
i kierowania robotami budowlanymi
bez ograniczeń w specjalności instalacyjno-inżynierskiej
nr ewid. UAN-III/7342/7/92

opracował:

mgr inż. St. Falkowski

PRZYŁĄCZ ELEKTRYCZNY

**NOGA TERESA - USŁUGOWY ZAKŁAD WYKONAWSTWO i PROJEKTOWANIE
w BRANŻY BUDOWLANEJ, POMIARY ELEKTRYCZNE**

**37-500 JAROSŁAW ul. Słowackiego 6/16 NIP 792-163-15-55
tel. 504-228-210, e-mail: lnoga@onet.eu
BS O/Jarosław nr 10909600042001005114210001**

EGZ. nr 3/4

PROJEKT BUDOWLANY

Obiekt:

**Wiz od ZL do tablicy mieszkaniowej R
projektowanej „Świetlicy Wiejskiej typ SW-03” w
m. Mokra dz. nr 191/1.**

Inwestor:

Gmina Roźwienica, 37-565 Roźwienica 1

Projektował:

**mgr inż. Lesław Noga
AB.III-7342/95/99**

mgr inż. Lesław Noga
upr. bud. do projektowania i kierowania
robotami bez ograniczeń w specjalności:
sieci, instalacje i urządzenia energetyczne
nr upr. UAN-VII/8386/52/87, AB. III-7342/95/99
PDK/JE/1372/03

Sprawdził:

**mgr inż. Jerzy Olejarka
UAN/III/7342/215/94**

mgr inż. Jerzy Olejarka
upr. budowlane do projektowania, nadzorowania
oceny stanu, nadzoru nad i kierowania robotami elektrycznymi
Nr upr. UAN/III/7342/215/94
37-500 JAROSŁAW ul. Franciszkańska 10

Jarosław, Maj 2013

SPIS TREŚCI

I. OPIS TECHNICZNY

1. TWP nr 01923/RE08/2013 z dnia 2013-05-07
2. Podstawa opracowania
3. Zakres opracowania
4. Zasilanie obiektu, w/z
5. Ochrona od porażeń
6. Uwagi końcowe

II. SPIS RYSUNKÓW

rys. 1 Schemat ideowy zasilania i układu pomiarowego



PGE Dystrybucja S.A.
Oddział Zamość
Rejon Energetyczny Jarosław
ul. Elektrowniana 4, 37-500 Jarosław
Tel.: 16 624 60 00
Faks: 16 624 60 05
Email: przylaczenia.jaroslaw@zamosc.pgedystrybucja.pl

WP-1
01.09.2010

Znak: 2683/RE08/RP/DP/13

Jarosław, dnia 2013-05-07

Załącznik nr 1 do Umowy Nr 01923/RE08/2013 o przyłączenie do sieci dystrybucyjnej

**GMINA ROŻWIENICA
ROŻWIENICA 1
37-565 ROŻWIENICA**

Warunki przyłączenia Nr 01923/RE08/2013 dla podmiotu V grupy przyłączeniowej do sieci dystrybucyjnej o napięciu znamionowym 0,4 kV

Nazwa obiektu przyłączanego do sieci: Budynek usługowy - świetlica wiejska.

Lokalizacja: Mokra, działka nr 191/1.

Na podstawie rozporządzenia Ministra Gospodarki z dnia 04 maja 2007r. w sprawie szczegółowych warunków funkcjonowania systemu elektroenergetycznego (Dz.U. Nr 93 z 2007r. poz. 623 z późn. zm.), w odpowiedzi na wniosek z dnia 2013-04-17, określa się następujące warunki przyłączenia:

1. Miejsce przyłączenia: Stacja Mokra 5, proj. obwód nN nr 2, proj. szafka kablowa wg założeń przebudowy sieci nr 01294/2012.
2. Miejsce dostarczania energii elektrycznej stanowiące jednocześnie miejsce rozgraniczenia własności sieci dystrybucyjnej PGE Dystrybucja S.A. i instalacji Podmiotu Przyłączanego: zaciski na listwie zaciskowej za układem pomiarowo-rozliczeniowym w kierunku instalacji odbiorcy.
3. Moc przyłączeniowa: 31,00 kW – zasilanie podstawowe
4. Rodzaj przyłącza: Przyłączy kablowe.
5. Zakres niezbędnych zmian w sieci związanych z przyłączeniem:
 - a) Wykonać złącze licznikowe typu ZL-1 usytuowane przy proj. budynku świetlicy na dz. nr 191/1.
 - b) Wykonać przyłączy kablowe YAKY 4x50 mm² od proj. szafki kablowej wg założeń przebudowy sieci 0,4kV do WP 01294/2013 do złącza usytuowanego zgodnie z punktem 5a).
6. Wymagania w zakresie budowy instalacji odbiorcy: wykonać instalację odbiorczą do granicy stron zgodnie z obowiązującymi przepisami.
7. Miejsce zainstalowania układu pomiarowo-rozliczeniowego: w złączu ZL-1.

1.1 Podstawa opracowania

- zlecenie inwestora
- katalogi wyrobów typowych
- obowiązujące normy i przepisy

1.2 Zakres opracowania

Projekt swym zakresem obejmuje:

- włąz od proj. ZL do tablicy R.
- wytyczne w sprawie ochrony zapewniającej bezpieczeństwo.

1.3 Zasilanie obiektu, włąz.

Projektowany budynek Świetlicy Wiejskiej typ SW-03 zasilany będzie przyłączem kablowym YAKY 4x50mm² z projektowanej szafy kablowej. Projekt tego przyłącza wykonywany będzie przez PGE Dystrybucja Oddział Zamość RE Jarosław i stanowi oddzielne opracowanie wchodzące w zakres oddzielnego opracowania. Przyłącze to zostanie zakończone złączem licznikowym ZL umieszczonym na projektowanym budynku świetlicy. Niniejsze projekt obejmuje policznikowy włąz od projektowanego ZL do rozdzielnic bezpiecznikowej R i **nie wymaga uzgodnienia w RE Jarosław**. Włąz ten wykonać na uchwytych, kablem YKY 5x25 mm² w RL 49 po elewacji zewnętrznej.

1.4 Ochrona przed dotykiem pośrednim (dodatkowa ochrona od porażeń)

Zgodnie z technicznymi warunkami przyłączenia sieć zasilająca pracuje w układzie TN-C. Zacisk PEN tablicy bezpiecznikowej połączyć z ułożoną równolegle z kablem bednarką ocynkowaną Fe Zn 25x4. Projektowane złącza licznikowe nie wymagają dodatkowej ochrony od porażeń. **Rozdzielenia przewodu PEN na przewód PE i N należy dokonać w złączu licznikowym poza osłoną obwodu przelicznikowego lub w tablicy bezpiecznikowej.** Miejsce rozdziału uziemić zachowując wartość rezystancji uziemienia poniżej 30 Ω.


1.5 Uwagi końcowe

- Całość robót wykonać zgodnie z PN-92/E-5009, warunkami technicznymi wykonania instalacji elektrycznych oraz PBUE.
- po zakończeniu robót przeprowadzić pomiary kontrolne rezystancji uziemienia, rezystancji izolacji, ciągłości przewodów ochronnych i skuteczności ochrony zapewniającej bezpieczeństwo.
- przy realizacji niniejszego projektu wykonawca zobowiązany jest do stosowania wyrobów i materiałów dopuszczonych do stosowania w budownictwie tj. posiadających certyfikat na znak bezpieczeństwa, deklarację zgodności z Polskimi Normami lub aprobatę techniczną - zgodnie z ustawą „Prawo budowlane” (Dz.U. nr 89 z 1994r poz.414, art.10) i Rozporządzenia Ministra Gospodarki Przestrzennej i Budownictwa z dn. 19.12.1994r w sprawie aprobat i kryteriów technicznych dotyczących wyrobów budowlanych (Dz. U. nr 10 z 1995r p.oz.48).

mgr inż. Lesław Noga
upr. bud. do projektowania i kierowania
robotami bez ograniczeń w specjalności:
sieci, instalacje i urządzenia energetyczne
nr upr. UAN-VII/8386/63/87, 88, III-7342/95/99
PDK/16/1372/H3

mgr inż. Jerzy Olejarka
upr. budowlane do projektowania, nadzorowania
oceny stanu technicznego i eksploatacji urządzeń elektrycznymi
Nr upr. V-1000/12/13/14/2412/

TR
WG ÓDDZ.
OPRACOWANIA

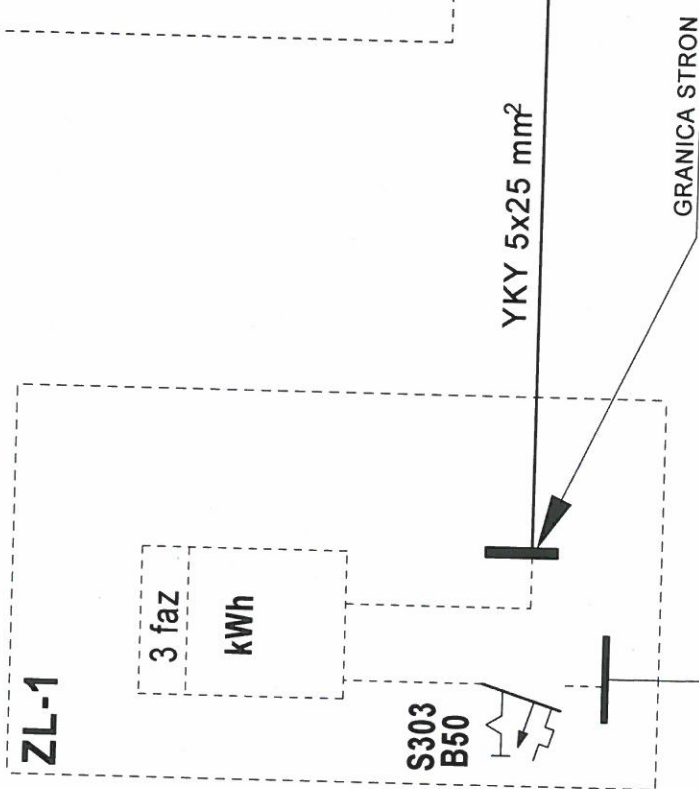

OBIEKT: WLZ OD ZL-1 DO TABLICY R W PROJ. SWIETLICY WIEJSKIEJ w m Mokra dz. nr 191/1			
TRESC RYS:	SCHEMAT IDEOWY		
INWESTOR:	GMINA ROZWNIENICA 37-565 ROZWNIENICA 1		
PROJEKTOWAL:	mgr inż. Lesław Noga AB.III-7342/95/99		
SPRAWDZIL:	mgr inż. Jerzy Olejarka UAN/III/7342/15/94		
DATA			MAJ 2013
NR RYS.			1

YAKY 4x50 mm²
(wg oddzielnego opracowania)



GEOPIOM, USŁUGI GEOLOGICZNE

37-500 Jarosław, ul. Dąbrowskiego 17

NIP: 792-208-86-27

e-mail: geopiom@gmail.com

konto: 19 1140 2004 0000 3502 7093 5520

tel: 507-543-649

REGON: 180623141

www.geopiom.com

STAROSTA
JAROSŁAWSKI

Opinia geotechniczna **określająca warunki gruntowo-wodne**

Temat: Budynek świetlicy wiejskiej SW-03

Położenie: Mokra, działka nr. ew. 191/1

Gmina: Rożwienica

Opracował:

mgr inż. Piotr Marmużniak

mgr inż. Tomasz Cichoń
nr upr. VII-1542

Egz. 1

Jarosław – maj - 2013

Spis treści:

1. Wstęp
2. Położenie
3. Budowa geologiczna
4. Warunki wodne
5. Ocena geotechniczna podłoża budowlanego
6. Wnioski i zalecenia

Załączniki:

1. Mapa orientacyjna - skala 1:10 000
2. Mapa dokumentacyjna (synt.- wys.) - skala 1:500
3. Profile otworów geologicznych (otw. 1-3)
4. Przekroje geotechniczne
5. Parametry geotechniczne podłoża budowlanego
6. Objasnienia symboli i znaków

1. Wstęp

Opracowanie niniejsze sporządzono w związku z projektowanym budynkiem świetlicy wiejskiej na działce nr ew. 191/1 w miejscowości Mokra. Celem badań było rozpoznanie warunków gruntowo-wodnych w rejonie projektowanej świetlicy. Odwiercono 3 otwory badawcze o głębokości 4,0 m ppt. każdy. Podczas wykonywania wierceń pobierano próby gruntu, określając metodą makroskopową genezę i rodzaj gruntów, wilgotność, uziarnienie, konsystencję i zawartość części organicznych. Miejsca wykonania otworów wyznaczono metodą domiarów prostokątnych, dowiązując się do istniejących szczegółów w terenie.

Opinię opracowano na podstawie:

- wizji lokalnej terenu,
- danych uzyskanych z prac polowych,
- analizy materiałów archiwalnych i literatury dotyczących regionu badań.

Rzędne otworów określono metodą interpolacji liniowej z map sytuacyjno-wysokościowych w skali 1:500.

2. Położenie

Geograficznie jest to południowa część Podgórza Rzeszowskiego przy granicy z Pogórzem Dynowskim. Podgórze przylega do brzegu Karpat pomiędzy doliną Wisłoka i Sanu. Region ma charakter rolniczy. Działka położona jest przy drodze wojewódzkiej nr 880 prowadzącej do Pruchnika, na przeciw stacji benzynowej po prawej stronie.

3. Budowa geologiczna

Pod względem geologicznym teren leży w obrębie Zapadliska Przedkarpackiego, w części południowej przylegającej do linii nasunięcia karpackiego. Głębsze podłoże budują utwory morza miocénskiego reprezentowane przez iły i iłolupki. Strop ich znajduje się na głębokości kilkunastu do kilkudziesięciu metrów. Na nich wykształcone są utwory czwartorzędowe reprezentowane przez pyły. Najmłodsze utwory to występujące w dolinach rzecznych holocénskie gliny, mułki, piaski, żwiry rzeczne, niekiedy namuły.

4. Warunki wodne

W trakcie wiercenia otworów nie stwierdzono występowania wody podziemnej w postaci ciągłego zwierciadła wód podziemnych, nie stwierdzono również występowania sączeń tzw.

śródglinowych. Biorąc jednak pod uwagę występowanie gruntów słabo przepuszczalnych, jakimi są pyły należy liczyć się z tym, że w okresach mokrych woda pochodząca z opadów atmosferycznych może pojawić się płytko pod powierzchnią terenu lub nawet na jego powierzchni.


5. Ocena geotechniczna podłoża budowlanego

Parametry geotechniczne podłoża budowlanego ustalone zostały w oparciu o wykonane w trakcie wiercenia badania makroskopowe gruntu oraz normę PN-81/B-3020. Na podstawie rozpoznania rodzaju gruntu, jego stanu i wilgotności oraz genezy określony został stopień plastyczności - I_L a następnie wyznaczono normowe wartości pozostałych parametrów geotechnicznych. Stwierdzono występowanie utworów pylastych w postaci pyłów w stanie od półzwarłego do plastycznego. Wydzielono trzy warstwy geotechniczne – Ia, Ib, Ic. Pod względem stopnia konsolidacji grunty zaliczono do grupy „C” – inne grunty spoiste nieskonsolidowane. Gleby nie wydzielano jako warstwy. Parametry geotechniczne wydzielonych warstw przedstawia załącznik nr 5.

6. Wnioski i zalecenia

1. Podłoże gruntowe jest wykształcone jednorodnie. Składają się na nie - nie licząc warstwy gleby - trzy warstwy geotechniczne tj. pyły pochodzenia eolicznego o zróżnicowanej konsystencji.
2. Obiekt należy posadowić jak najpłycej ze względu na gorsze parametry geotechniczne gruntów na większych głębokościach.
3. Zwierciadło wody nie zostało nawiercone, nie stwierdzono również występowania sączeń tzw. śródglinowych, jednak w okresach mokrych woda pochodząca z opadów atmosferycznych może pojawić się płytko pod powierzchnią terenu lub nawet na jego powierzchni.
4. Warunki geologiczne należy uznać za proste a obiekt zaliczyć do I-szej kategorii geotechnicznej.

GEOLOG
mgr inż. Piotr Marmużniak

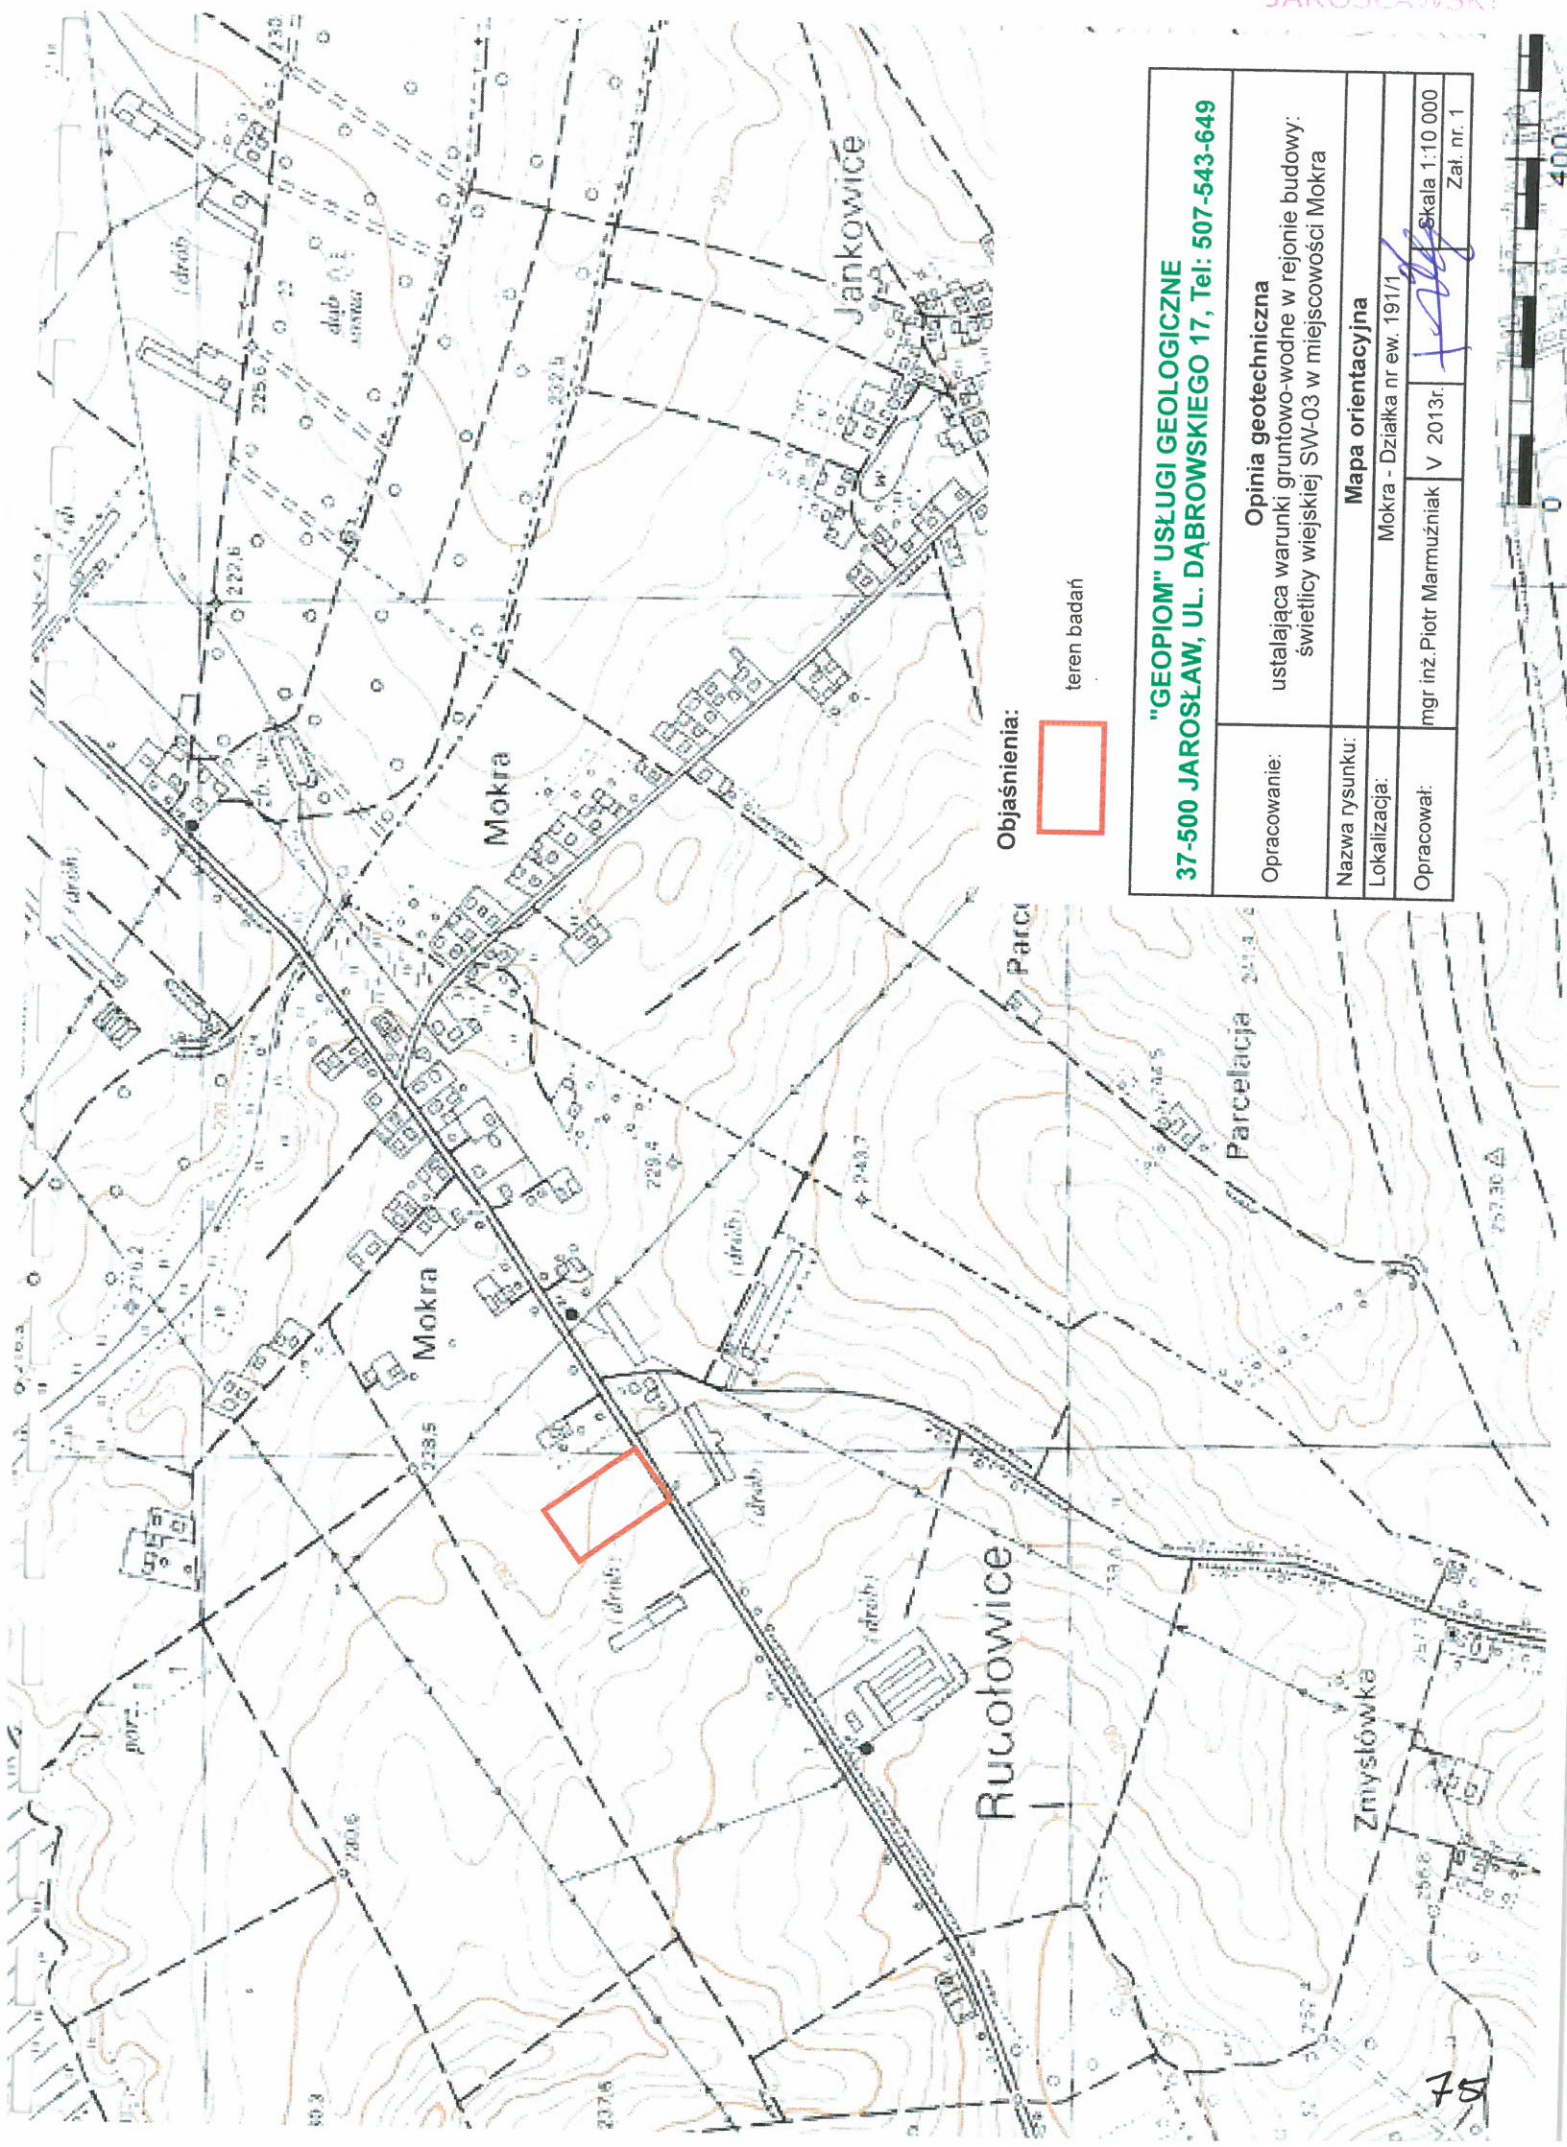

Objaśnienia:

teren badań


"GEOPIOM" USŁUGI GEOLOGICZNE 37-500 JAROSŁAW, UL. DĄBROWSKIEGO 17, Tel: 507-543-649	
Opracowanie:	Opinia geotechniczna ustalająca warunki gruntowo-wodne w rejonie budowy: świetlicy wiejskiej SW-03 w miejscowości Mokra
Nazwa rysunku:	Mapa orientacyjna
Lokalizacja:	Mokra - Działka nr ew. 191/1
Opracował:	mgr inż. Piotr Marmużniak V 2013r. <i>[Signature]</i> Skala 1:10 000 Zał. nr. 1

"GEOPIOM" USŁUGI GEOLOGICZNE
37-500 JAROSŁAW, UL. DĄBROWSKIEGO 17, Tel: 507-543-649

Opracowanie:	Opinia geotechniczna ustalająca warunki gruntowo-wodne w rejonie budowy: świetlicy wiejskiej SW-03 w miejscowości Mokra
Nazwa rysunku:	Mapa dokumentacyjna
Lokalizacja:	Mokra - Dziąka nr ew. 191/1
Opracował:	mgr inż. Piotr Marmużniak
	V 2013 r.
	Skala 1:500
	Zał. nr. 2

Objaśnienia:

- 1 • wykonane otwory badawcze
- 2 — linia i numer przekroju

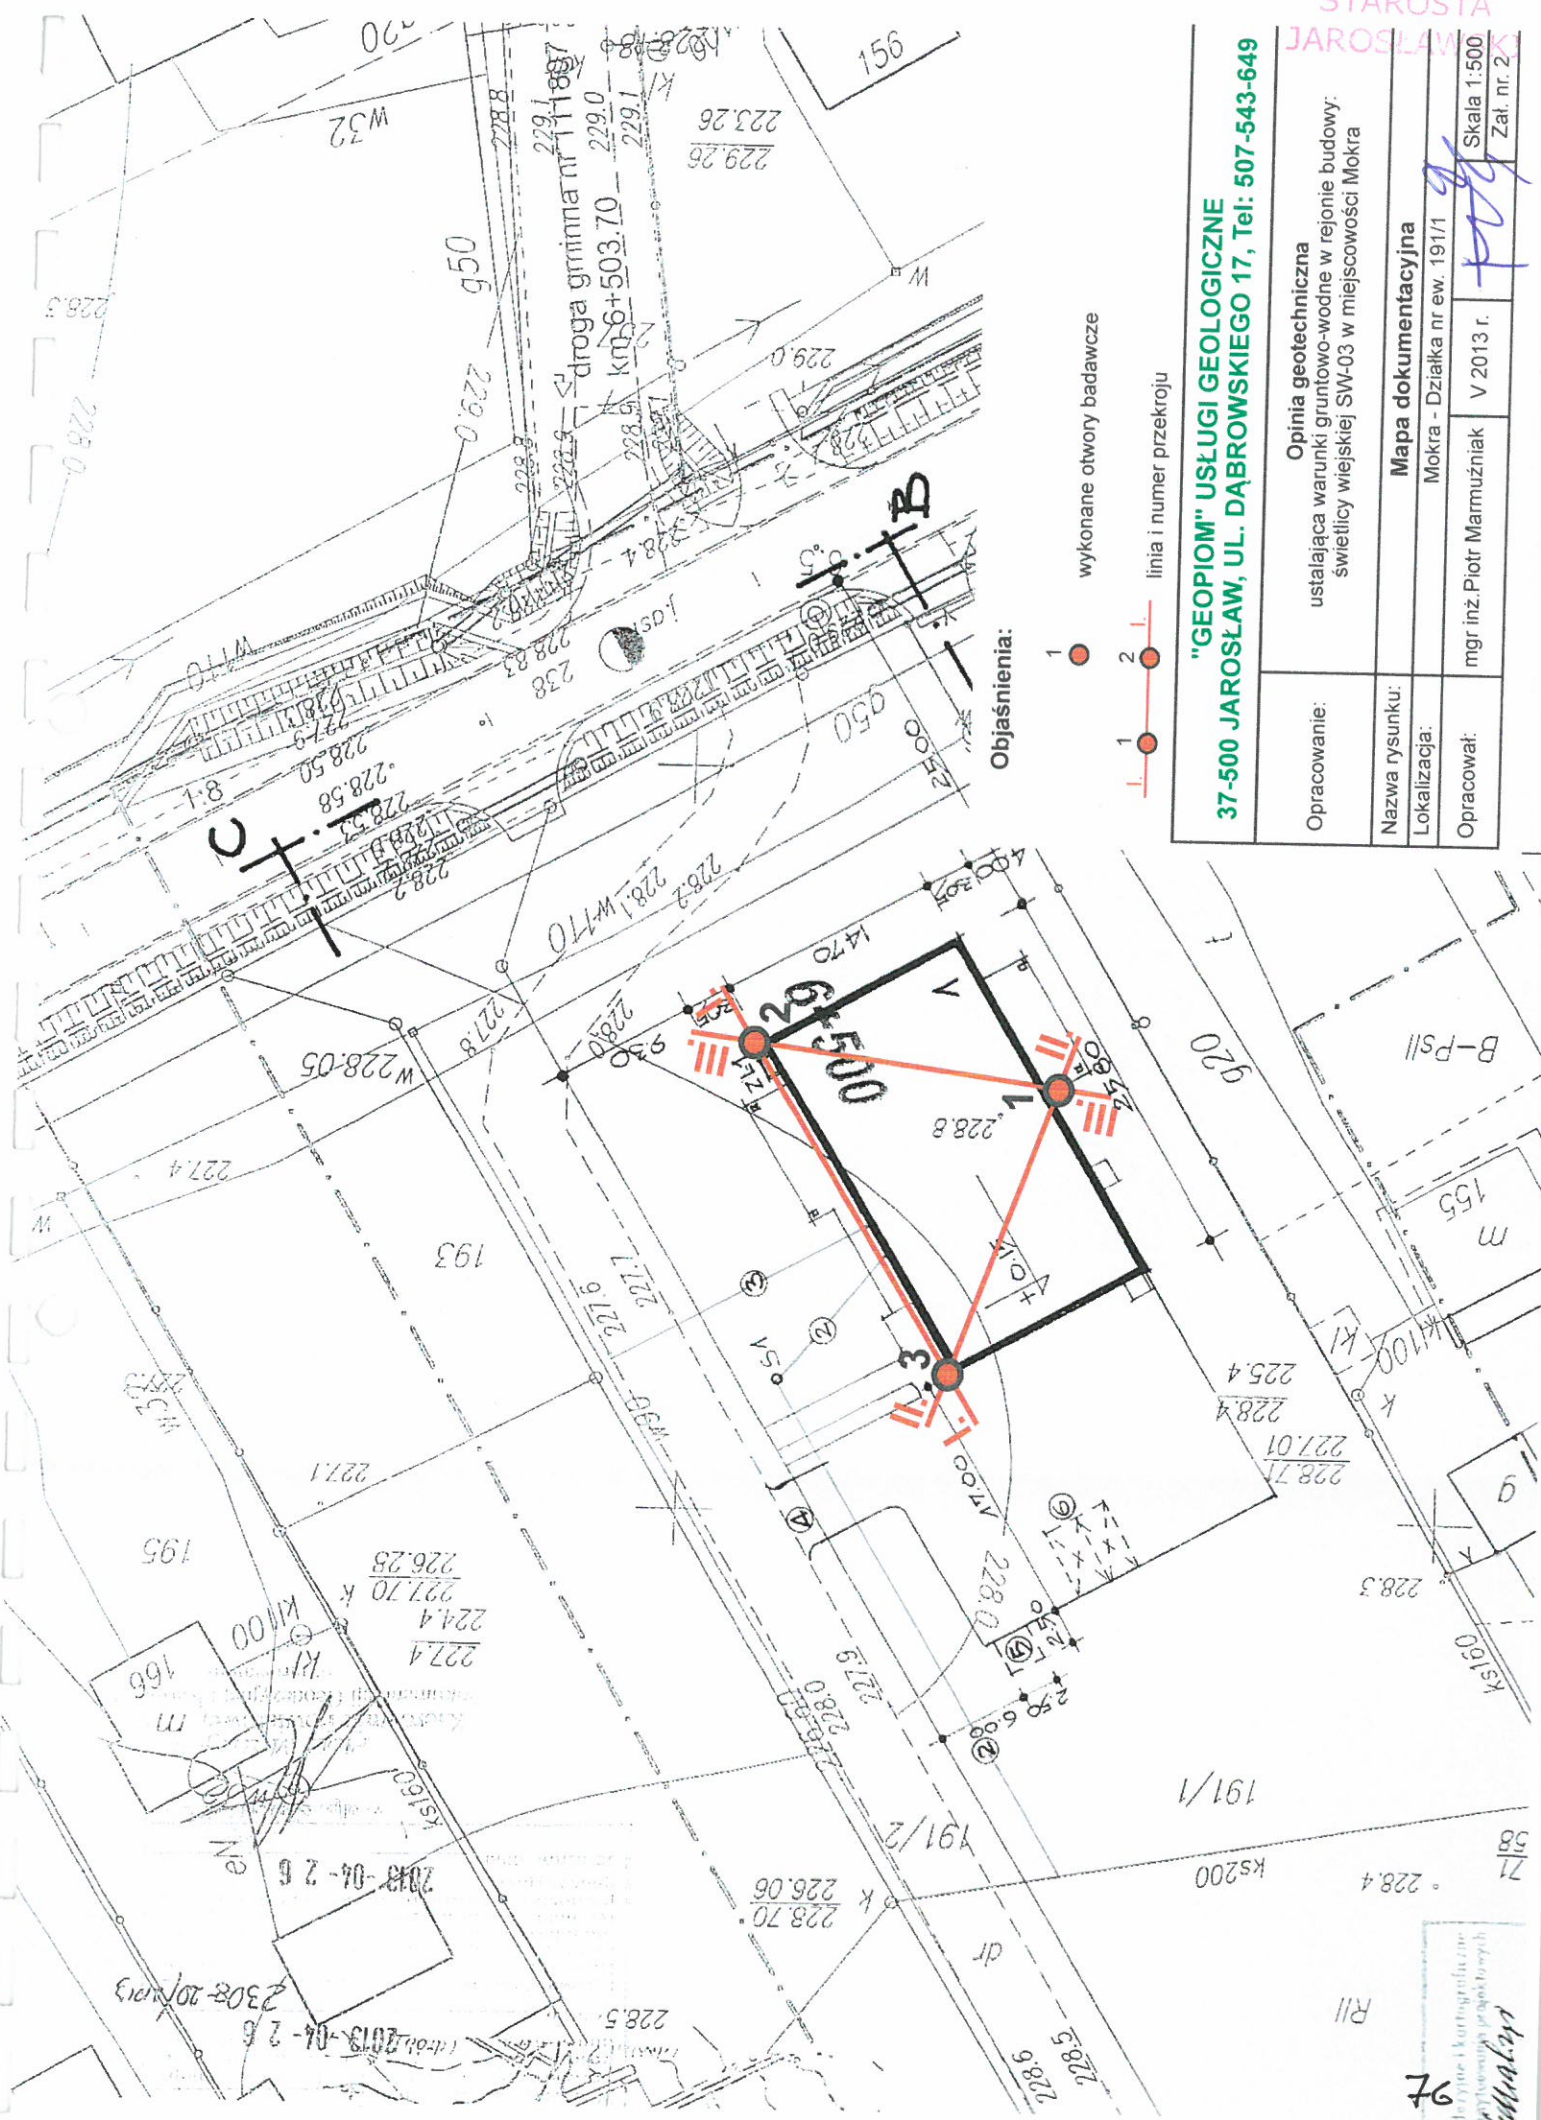


Nazwa tematu: Mokra - Świetlica wiejska
działka nr ew. 191/1

STAROSTA
Data wyk.: maj 2013
JAROSŁAWSKI

Śr. rur i gł. zarurowania	Śr. i rodzaj świdra	Gł. nawiercenia i ustabilizowania zw. wody	Gł. w m	Profil litologiczny	Metraż otworu	OPIS MAKROSKOPOWY							Głębokość poboru próbki	Numer warstwy geotechnicznej													
						Rodzaj gruntu i barwa	Geneza i stratygrafia	Wilgotność w %	Ilość wałeczków	Stan gruntu	CaCO ₃																
			1	2								3			4	5	6	7	8	9	10	11	12	13	14		
90 mm szapa					0,4 2,2 3,4 4,0	Gleba	Qh	w	-/-	pzw			la														
						Pył								brązowa													
						Pył								brązowa													
						Pył								brązowa													
						Otwór nr 2 Rzędna: 228,1 m npm																					
						Gleba								Qh	w	-/-	pzw			la							
						Pył															brązowa						
						Pył															brązowa						
						Pył															brązowa						
						Otwór nr 3 Rzędna: 227,9 m npm																					
						Gleba															Qh	w	-/-	pzw			la
						Pył																					
Pył	brązowa																										
Pył	brązowa																										

Uwagi:

Opracował:
mgr inż. Piotr Marużniak

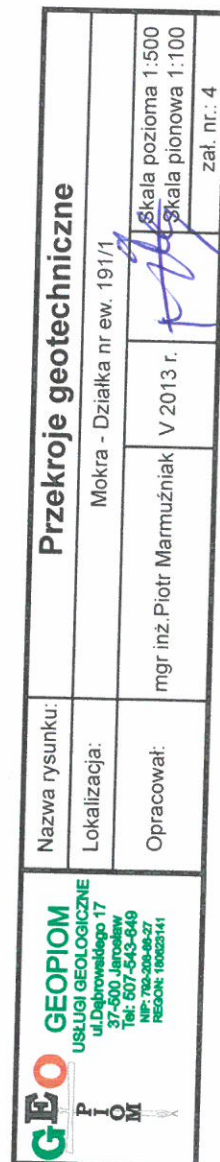

**Parametry geotechniczne podłoża budowlanego w rejonie projektowanej
świetlicy wiejskiej w miejscowości Mokra, działka nr ew. 191/1
(wg PN-81/B-03020)**

Stratygrafia	Opis litologiczny	Numer warstwy geotechnicznej	Symbol gruntu wg PN-86/B-02480	Symbol geol. konsolid. gruntu	Stan gruntu		Wilgotność naturalna W_n [%]	Gęstość objętościowa ρ [t/m ³]	Spójność C_u [kPa]	Kąt tarcia wewnętrznego Φ_u [°]	Endometryczny moduł ścisłości pierwotnej M_0 [kPa]	Moduł pierwotnego odkształcenia E_0 [kPa]
					Stopień plastyczności I_L	Stopień zagęszczenia I_b						
1	2	3	4	5	6	7	8	9	10	11	12	13
Qh	Gleba	-	-	-	-	-	-	-	-	-	-	-
Qpe	Pył	Ia	π	C	0,05	-	20	2,04	17	18	-	18 000
Qpe	Pył	Ib	π	C	0,19	-	23	2,01	15	16	-	16 000
Qpe	Pył	Ic	π	C	0,36	-	24	1,97	13	14	-	12 000

STAROSTA
JAROSŁAWSKI
Załącznik nr 5

GEOPIOM
USŁUGI GEOLOGICZNE
Ul. Dąbrowskiego 17
37-500 Jarosław


mgr inż. Piotr Marmużniak

OBJAŚNIENIA SYMBOLI I ZNAKÓW UŻYTYCH NA MAPACH, PROFILACH I PRZEKROJACH

Załącznik nr.6

Symbolle geotechniczne gruntów wg normy PN-86/B-02480

GRUNTY NASYPOWE

NB	nasyp budowlany
NN	nasyp niekontrolowany

GRUNTY ORGANICZNE RODZIME

H	grunt próchniczny	$2\% < I_{om} \leq 5\%$
Nm	namuł	$5\% < I_{om} \leq 30\%$
T	torf	$30\% < I_{om}$

GRUNTY MINERALNE RODZIME (NIESKALISTE)

KW	zwietrzelina	
KWg	zwietrzelina gliniasta	
KR	rumosz	
KRg	rumosz gliniasty	
KO	otoczaki	
Ż	żwir	
Żg	żwir gliniasty	
Po	pospółka	
Pog	pospółka gliniasta	
Pr	piasek gruby	
Ps	piasek średni	
Pd	piasek drobny	
Pπ	piasek pylasty	
πp	pył piaszczysty	
Pg	piasek gliniasty	
π	pył	
Gp	glina piaszczysta	
G	glina	
Gπ	glina pylasta	
Gpz	glina piaszczysta zwięzła	
Gz	glina zwięzła	
Gπz	glina pylasta zwięzła	
Ip	ił piaszczysty	
I	ił	
Iπ	ił pylasty	

GRUNTY SKALISTE

ST	skała twarda
SM	skała miękka

INNE GRUNTY NIETYPOWE NIE UJĘTE NORMĄ

kr	kreda	młode osady
gy	gytia	jeziorne
cb	węgiel brunatny	
ck	węgiel kamienny	
kp	kreda piaszcząca	


ZNAKI DODATKOWE DOTYCZĄCE OPISU GRUNTÓW

+	domieszki
//	przewarstwienia (wkładki)
/	na pograniczu
()	w nawiasie określenia uzupełniające dotyczące: składu nasypu, rodzaju gruntów organicznych, petrografii skał
4	numer wiercenia
52,7	rzędna wiercenia

OZNACZENIE STANU GRUNTU

zg	zagęszczony
szg	średnio zagęszczony
ln	luźny
zw	zwarty
pzw	półzwarty
tpl	twardoplastyczny
pl	plastyczny
mpl	miękkoplastyczny
pl	płynny
s	suchy
mw	mało wilgotny
w	wilgotny
m	mokry
n	nawodniony
I_D	stopień zagęszczenia
I_L	stopień plastyczności

OZNACZENIE WODY W WIERCENIU

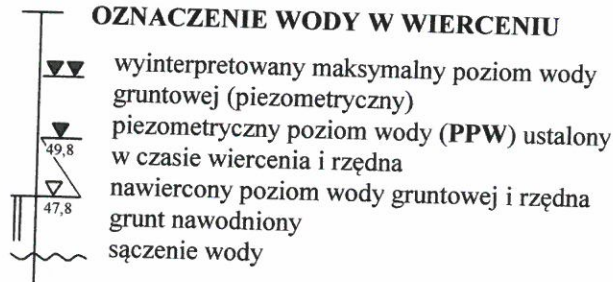

INNE OZNACZENIA

I	numer otworu
●	otwór geologiczno-inżynierski
I—I'	linia i numer przekroju
II	numer warstwy geotechnicznej
3 VIII	rzut projektowanego obiektu na przekrój z numerem (nazwą) obiektu i ilością kondygnacji
—	projektowany poziom posadowienia
—	podstawowe granice litologiczno-stratygraficzne
- - -	granica warstwy geotechnicznej



PRACOWNIA PROJEKTOWA

arch. Justyna Turlínska-Górzny
Nieżywieć 104
77-300 Człuchów

NIP: 959-065-97-84, Regon 260109066, konto: BZ

VBK nr 08

090 2835 0000 0001 1873 6234

tel. 509093621, 6058.
jt-projekt@wp.pl

Egz

Załącznik niniejszy
integralną część

Nr AB 626
z dnia 10.10.1

PROJEKT ARCHITEKTONICZNO-BUDOWLAN
„ŚWIETLICA WIEJSKA SW-03”



ZASADY WYKORZYSTANIA PROJEKTU

Wszelkie zmiany adaptacyjne mogą dokonać wyłącznie osoby posiadające wymagane przepisami uprawnienia budowlane, dostosowujące projekt do konkretnych warunków miejscowych.

Zakres dopuszczalnych zmian adaptacyjnych:

- realizacja wg lustrzanego odbicia
- drobne zmiany dotyczące układu funkcjonalnego
- dostosowanie fundamentowania do konkretnych warunków geotechnicznych

Inne zmiany w projekcie mogą być dokonywane tylko za zgodą autora projektu.

PROJEKT NIE MOŻE BYĆ REPRODUKOWANY CZĘŚCIOWO LUB W CAŁOŚCI

Egzemplarz oryginalny posiada barwną pieczęć na każdej stronie opracowania

WZÓR

PRACOWNIA PROJEKTOWA
arch. Justyna Turlińska-Górzny
EGZEMPLARZ ORYGINALNY

PROJEKT ARCHITEKTONICZNO-BUDOWLANY

STAROSTA
JAROSLAWSKI

„ŚWIETLICA WIEJSKA SW-03”

NAZWA I ADRES INWESTORA:

GMINA ROŻWIENICA

ADRES INWESTYCJI:

MOKRA - DZ. NR 191/1 i 191/2

AUTORZY PROJEKTU:

ARCHITEKTURA+KONSTRUKCJA:

mgr inż. Mirosława Pilarska

upr. nr 472/68

do projektowania w specjalności arch. i konstr.-budowlanej

mgr inż. Mirosława Pilarska
Uprawnienia budowlane do projektowania w specjalności konstrukcyjnej i architektonicznej oraz instalacji i urządzeń sanitarnych wszelkich obiektów budowlanych zaliczanych do budownictwa powszechnego. Nr ewid. uprawnień 472/68 art. 18, 19, 20 - zmiana z 31.01.1961r. - prawa budowlane

INSTALACJE SANITARNE:

Barbara Jażdżewska

upr. nr GP-KZ-7342/239/93, nr GP-KZ-7342/183/94

do projektowania i kierowania robotami

w zakresie sieci i instalacji wod.kan., c.o. i gazowych

BARBARA JAŹDŻEWSKA
89-620 Chojnice, ul. Sędzickiego 2
tel. prywatny (0531) 770-45
UPRAWNIENIA BEZ OGRANICZEŃ
do projektowania i kierowania robotami w zakresie sieci i instalacji sanitarnych i gazowych
GP-KZ-7342/239/93
GP-KZ-7342/183/94

INSTALACJE ELEKTRYCZNE:

Edmund Hapka

upr.nr UAN-KZ-7210/380/87, nr UAN-KZ-7210/210/89

do projektowania w zakresie sieci i instalacji elektrycznych

PROJEKTANT
w specjalności instalacyjno-inżynierskiej
w zakresie sieci i instalacji elektrycznej
Edmund Hapka
UAN-KZ-7210/380/87 i 210/89

SPRAWDZAJĄCY:

inż. Eugeniusz Schulz

upr. nr UAN-KZ-7210/128/87, nr 1544/58

do projektowania w specjalności architektonicznej

do sporządzania projektów

konstrukcyjnych i instalacyjnych

EUGENIUSZ SCHULZ
Inżynier budownictwa lądowego
architekt
upr. KBUA 1544/58 art. 152 oraz UAN-KZ-7210/128/87
w spec. architek. konstr. i instalacyjnej

AUTORZY ADAPTACJI:

mgr inż. Lesław Hoga
upr. bud. do projektowania i kierowania robotami bez ograniczeń w specjalności: sieci, instalacje i urządzenia energetyczne nr upr. UAN-VII/385/64/87, AB III-7342/95/99
mgr inż. Władysław Ciechanowski
upr. bud. do projektowania i kierowania robotami bez ograniczeń w specjalności: instalacje i urządzenia elektryczne Nr ewid. 37-500 Jarosław ul. Franciszkańska 10

mgr inż. Stanisław Falkowski
uprawnienia budowlane do projektowania i kierowania robotami budowlanymi bez ograniczeń w specjalności instalacyjno-inżynierskiej nr ewid. UAN-III/7342/7/92

mgr inż. ROMAN TWORZ
upr. bud. nr 52 96 D.U. nr 7 poz. 45 i 29 i 18 art. 119 spec. instalacje i urządzenia sanitarno-techniczne w zakresie projektowania i wykonawstwa

Andrzej Bojarski
Upr. do proj. o specjalności archit.-konstr. UAN-7342/39/93 Upr. Archit.-konstr. inżynierskiej nr 87/87 - PDK/B/043502 kom. 697 962 928

Władysław Ciechanowski
UPRAWNIONY PROJEKTANT I KIEROWNIK BUDOWY
W SPECJALNOŚCI ARCHITEKTONICZNEJ I KONSTRUKCYJNO-INŻYNIERSKIEJ Nr 1/65 z dnia 12.03.1965r.
37-500 Jarosław, Widna Góra 65
tel. 016 621 07 20 tel. kom. 663 111 504

mgr inż. Jan Superson
Uprawniony do sporządzania projektów w zakresie architektury wszelkich obiektów budowlanych
Nr upr. 52/84
Członek Podkarpackiego Związku Architektów
PK - 0131

PRACOWNIA PROJEKTOWA
arch. Justyna Turlińska-Górnay
EGZEMPLARZ ORYGINALNY



PRACOWNIA PROJEKTOWA

arch. Justyna Turlińska-Górzny
Nieżywieć 104
77-300 Człuchów

tel. 509093621, 605835076
jt-projekt@wp.pl

STAROSTA
JAROSŁAWSKI

NIP: 959-065-97-84, Regon 260109066, konto: BZ WBK nr 08 1090 2835 0000 0001 1873 6234

SPIS ZAWARTOŚCI OPRACOWANIA

ZAŁĄCZNIKI FORMALNO-PRAWNE

Oświadczenie członków zespołu projektowego

Zaświadczenie o przynależności do O.I.I.B.

Uprawnienia budowlane

A. CZĘŚĆ ARCHITEKTONICZNA

OPIS TECHNICZNY

RYSUNKI TECHNICZNE

B. CZĘŚĆ KONSTRUKCYJNA

OPIS TECHNICZNY

RYSUNKI TECHNICZNE

C. CZĘŚĆ ELEKTRYCZNA

OPIS TECHNICZNY

RYSUNKI TECHNICZNE

D. CZĘŚĆ SANITARNA

OPIS TECHNICZNY

RYSUNKI TECHNICZNE

Zgodność kserokopii z oryginałem

Stwierdzam

Chojnice, dnia 15.07.2011r.

JP PRACOWNIA PROJEKTOWA
arch. Justyna Turlińska-Górnzy
Nieżywiec 104, 77-300 Człuchów
tel. 509-093-621, 605-835-076
NIP 959-065-97-84 REGON 260109066
e-mail: jt-projekt@wp.pl

POMORSKA OKRĘGOWA IZBA INŻYNIERÓW BUDOWNICTWA

Z A Ś W I A D C Z E N I E

Pan(i) **Schulz Eugeniusz**
89-606 Charzykowy ul.Akacyjowa 6

jest członkiem

Pomorskiej Okręgowej Izby Inżynierów Budownictwa
o numerze ewidencyjnym POM/BO/4310/01
i posiada wymagane ubezpieczenie od odpowiedzialności cywilnej.
Niniejsze zaświadczenie jest ważne
od dnia 2011-01-01 do 2011-12-31

Gdańsk 2010-12-07 r.

POMORSKA OKRĘGOWA
IZBA INŻYNIERÓW BUDOWNICTWA
80-840 Gdańsk, ul. Świętojańska 45/44
(3) Tel. (0-58) 324-89-77
Fax (0-58) 301-44-98

PRZEWODNICZĄCY RADY


Ryszard Kolaś

PRACOWNIA PROJEKTOWA
arch. Justyna Turlińska-Górnzy
EGZEMPLARZ ORYGINALNY

POMORSKA OKRĘGOWA IZBA INŻYNIERÓW BUDOWNICTWA

Z A Ś W I A D C Z E N I E

Pan(i) **Pilarska Mirosława**
89-600 Chojnice ul.Spółdzielcza 2/19

jest członkiem

Pomorskiej Okręgowej Izby Inżynierów Budownictwa
o numerze ewidencyjnym POM/BO/3828/01
i posiada wymagane ubezpieczenie od odpowiedzialności cywilnej.
Niniejsze zaświadczenie jest ważne
od dnia 2011-01-01 do 2011-12-31

Gdańsk 2010-11-15 r.

POMORSKA OKRĘGOWA
IZBA INŻYNIERÓW BUDOWNICTWA
80-840 Gdańsk, ul. Świętojańska 4. 44
(3) Tel. (0-58) 324-89-77
Fax (0-58) 301-44-98.

PRZEWODNICZĄCY RADY

Ryszard Kolasa

Zgodność kserokopii z oryginałem
Stwierdzam
Chojnice, dnia 15.01.2011r.

IT PRACOWNIA PROJEKTOWA
arch. Justyna Turlińska-Górzny
Nieżywiec 104, 77-300 Człuchów
tel. 509-093-621, 605-835-076
NIP 959-065-97-84 REGON 260109066
e-mail: jt-projekt@wp.pl

PRACOWNIA PROJEKTOWA
arch. Justyna Turlińska-Górzny
EGZEMPLARZ ORYGINALNY

Z A Ś W I A D C Z E N I E

Pan(i) **Hapka Edmund**
89-604 Chojnice ul. Wiśniowa 2

jest członkiem

Pomorskiej Okręgowej Izby Inżynierów Budownictwa

o numerze ewidencyjnym POM/IE/1481/02

i posiada wymagane ubezpieczenie od odpowiedzialności cywilnej.

Niniejsze zaświadczenie jest ważne

od dnia 2011-01-01 do 2011-12-31

Gdańsk 2010-11-09 r.

POMORSKA OKRĘGOWA
IZBA INŻYNIERÓW BUDOWNICTWA
80-840 Gdańsk, ul. Świętojańska 4 44
(3) Tel. (0-58) 324-89-77
Fax (0-58) 301-44-98

PRZEWODNICZĄCY RADY

Ryszard Kolasa

Zgodność kserokopii z oryginałem

Stwierdzam

Chojnice, dnia 15.02.2011r.

JT PRACOWNIA PROJEKTOWA
arch. Justyna Turlińska-Górzny
Nieżywiec 104, 77-300 Człuchów
tel. 509-093-621, 605-835-076
NIP 959-065-97-84 REGON 260109066
e-mail: jt-projekt@wp.pl

PRACOWNIA PROJEKTOWA
arch. Justyna Turlińska-Górzny
EGZEMPLARZ ORYGINALNY

POMORSKA OKRĘGOWA IZBA INŻYNIERÓW BUDOWNICTWA

Z A Ś W I A D C Z E N I E

Pan(i) **Jażdżewska Barbara**
89-620 Chojnice ul. Sędzickiego 2

jest członkiem

Pomorskiej Okręgowej Izby Inżynierów Budownictwa
o numerze ewidencyjnym POM/IS/1726/01
i posiada wymagane ubezpieczenie od odpowiedzialności cywilnej.
Niniejsze zaświadczenie jest ważne
od dnia 2011-01-01 do 2011-12-31

Gdańsk 2010-12-28 r.

POMORSKA OKRĘGOWA
IZBA INŻYNIERÓW BUDOWNICTWA
80-840 Gdańsk, ul. Świętojańska 41. 44
(3) Tel. (0-58) 324-89-77
Fax (0-58) 301-44-98

PRZEWODNICZĄCY RADY

Ryszard Kołasa

Stwierdzam, że
z oryginałem

Zgodność kserokopii z oryginałem

Stwierdzam

Chojnice, dnia 15.02.2011.



PRACOWNIA PROJEKTOWA
arch. Justyna Turlńska-Górzny
Nieżywiec 104, 77-300 Człuchów
tel. 509-093-621, 605-835-076
NIP 959-065-97-84 REGON 260100066
e-mail: jt-projekt@wp.pl

PRACOWNIA PROJEKTOWA
arch. Justyna Turlńska-Górzny
EGZEMPLARZ ORYGINALNY

Zgodność kserokopii z oryginałem

Stwierdzam *JS*

Chojnice, dnia 11.07.2014

PRACOWNIA PROJEKTOWA

arch. Justyna Turlińska-Górnay

Niezwłocz 40-1, 77-300 Człuchów

tel. 509 096 421, 605 825 075

NIP 559-005-07-84 REGON 240120000

e-mail: j.projektownia@gmail.com

Bydgoszcz, 198.7.06.09

Nr. UAN-KZ-7210/128/87

DECYZJA

O STWIERDZENIU PRZYGOTOWANIA ZAWODOWEGO do pełnienia samodzielnych funkcji technicznych w budownictwie

Na podstawie § 4 ~~ust.~~ 1 i 2, § 7 i § 13 ust. 1 pkt. lit.

rozporządzenia Ministra Gospodarki Terenowej i Ochrony Środowiska, z dnia 20 lutego 1975 r.
w sprawie samodzielnych funkcji technicznych w budownictwie (Dz. U. Nr 8, poz. 46 stwierdza
się, że:

Eugeniusz Schulz

Obywatel(ka)

inżynier budownictwa lądowego

(tytuł naukowy – zawodowy)

urodzony(a) dnia 29 grudnia 1927 r. w Chojnicach

posiada przygotowanie zawodowe upoważniające do wykonywania samodzielnej funkcji

projektanta

w specjalności architektonicznej

w zakresie pełnym

Obywatel(ka) Eugeniusz Schulz jest upoważniony(a) do:

1/ sporządzania projektów w zakresie rozwiązań:

a/ architektonicznych wszelkich obiektów budowlanych

b/ konstrukcyjno-budowlanych obiektów budowlanych w budownictwie
osób fizycznych, z wyłączeniem konstrukcji fundamentów
głębokich i trudniejszych konstrukcji statycznie niewyznacza-
lnych,

2/ w budownictwie osób fizycznych – do kierowania, nadzorowania
i kontrolowania budowy, kierowania i kontrolowania wytwarzania
konstrukcyjnych elementów budowlanych oraz oceniania i badania
stanu technicznego obiektów budowlanych – z wyłączeniem konstrukcj
fundamentów głębokich i trudniejszych konstrukcji statycznie
niewyznaczalnych.

PRACOWNIA PROJEKTO

arch. Justyna Turlińska-Górnay

EGZEMPLARZ ORYGINA



Warszawa, dnia 14 marca 1958 r.

Nr ewid. uprawn. 1544/58

Zgodność kserokopii z oryginałem

Stwierdzam

Chojnice, dnia 14.03.2011 r.

U p r a w n i e n i a

z art. 362 prawa budowlanego

Ob. S C H U L Z Eugeniusz Franciszek

inżynier budownictwa lądowego


urodz. dnia 29 grudnia 1927 r. w Chojnicach

po wykazaniu się posiadaniem kwalifikacji określonych art. 362 rozporządzenia Prez. z dnia 16 lutego 1928 r. o prawie budowlanym i zabudowaniu osiedli (Dz. U. z 1939 r. Nr. 34, poz. 216) oraz po złożeniu egzaminu przewidzianego w art. 361 lit. c.) tego rozporządzenia, otrzymuje na podstawie art. 367 wymienionego prawa uprawnienia do:

1. kierowania robotami budowlanymi z wyjątkiem architektonicznego kierowania robotami, dotyczącymi budynków zabytkowych, pomników, budynków monumentalnych i budynków określonych w art. 358 ust. (2) powołanego rozporządzenia,
2. sporządzania projektów (planów) robót konstrukcyjnych i instalacyjnych.

Łm

Prezes

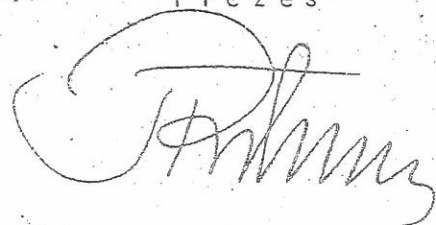

PRACOWNIA PROJEKTOWA
arch. Justyna Turlinska-Górska
EGZEMPLARZ ORYGINALNY



Państwowe Biuro Notarialne
w Chojnicach
data wystawienia 14.03.11

PREZYDIUM
WOJEWÓDZKIEJ RADY NARODOWEJ

BIURO BUDOWNICTWA
URBANISTYKI I ARCHITEKTURY

W BYDGOSZCZY

Bydgoszcz, dnia 31 maja 1988 r.

Zgodność kserokopii z oryginałem

Stwierdzam

Chojnice, dnia 11.07.2011 r.

wid. uprawa. 472/68

IT PRACOWNIA PROJEKTOWA
arch. Justyna Tarlińska-Górzny
Nieżywiec 104, 77-300 Człuchów
tel. 509-093-621, 605-835-076
NIP 959-065-97-84 REGON 260100066
e-mail: jt-projekt@wp.pl

Uprawnienia budowlane

Na podstawie art. 18, art. 19 ust. 1 pkt. 1 i art. 20 ust. 1 ustawy z dnia 31 stycznia 1961 r. - prawo budowlane (Dz. Urz. nr 7, poz. 46) oraz § 29 i § 6 ust. 1 pkt. 1, rozporządzenia Przewodniczącego Komitetu Budownictwa Urbanistyki i Architektury z dnia 10 września 1962 r. w sprawie kwalifikacji fachowych osób wykonujących funkcje techniczne w budownictwie powszechnym (Dz. Urz. nr 53, poz. 266).

Ob. Mirosława P i l a r s k a
magister inżynier komunikacji

urodzona dnia 30 lipca 1937 r. Leśnictwo-Cieletniki pow. Radomsko

otrzymuje

w specjalności konstrukcyjno-inżynierskiej

uprawnienia budowlane do sporządzania projektów budowlanych konstrukcyjnych wszelkich obiektów budowlanych, projektów instalacji i urządzeń sanitarnych z wyjątkiem skomplikowanych urządzeń i instalacji oraz następujących projektów budowlanych architektonicznych:

a/ wszelkich obiektów budowlanych inżynierskich zaliczanych do budownictwa powszechnego

b/ obiektów budowlanych o prostej architekturze (§ 1 ust. 3)

c/ budynków przemysłowych o charakterze wyłącznie produkcyjnym lub składowym.

Główny Architekt Województwa

mgr inż. arch. Ryszard Czarliński
Kierownik Wydziału



PRACOWNIA PROJEKTOWA
arch. Justyna Tarlińska-Górzny
EGZEMPLARZ ORYGINALN

URZĄD WOJEWÓDZKI
w Bydgoszczy
Wydział Planowania Przestrzennego
Urbanistyki, Architektury i Nadzoru
Budowlanego.

Bydgoszcz, 1987 - 12 - 29

Nr UAN-KZ-7210/380/87

Zgodność kserokopii z oryginałem

Stwierdzam

Chujmce: dnia 11.07.2014

DECYZJA

O STWIERDZENIU PRZYGOTOWANIA ZAWODOWEGO do pełnienia samodzielnych funkcji technicznych w budownictwie

Na podstawie § 2 ust. 2 pkt 2, § 5 ust. 2, § 7 i § 13 ust. 1 pkt. 4 lit. d.
rozporządzenia Ministra Gospodarki Terenowej i Ochrony Środowiska, z dnia 20 lutego 1975 r.
w sprawie samodzielnych funkcji technicznych w budownictwie (Dz. U. Nr 8, poz. 46 stwierdza
się, że:

Obywatel(ka) Edmund Bernard Hapka
technik energetyk w zakresie specj. elektroenergetyka
(tytuł naukowy - zawodowy)

urodzony(a) dnia 22 września 1950 r. w Wieczywnie

posiada przygotowanie zawodowe upoważniające do wykonywania samodzielnej funkcji
projektanta, kierownika budowy i robót

w specjalności instalacyjno-inżynieryjnej
instalacji elektrycznych

Obywatel(ka) Edmund Bernard Hapka jest upoważniony(a) do:

- 1/ sporządzania projektów instalacji elektrycznych - o powszechnie znanych rozwiązaniach konstrukcyjnych i schematach technicznych;
- 2/ kierowania, nadzorowania i kontrolowania budowy i robót, kierowania i kontrolowania wytwarzania elementów konstrukcyjnych instalacji oraz oceniania i badania stanu technicznego w zakresie instalacji elektrycznych - o powszechnie znanych rozwiązaniach konstrukcyjnych.



Główny Architekt Wojewódzki
Dyrektor Wydziału

mgr inż. arch. Jerzy Winięcki

PRACOWNIA PROJEKTOWA
arch. Justyna Turlinska-Górska
EGZEMPLARZ ORYGINALNY

WOJEWODA BYDGOSKI

Bydgoszcz, 1994-02-29

GP-KZ-7542/239/93

DECYZJA

Zgodność kserokopii z oryginałem

Stwierdzam

Chojnice, dnia 16.02.2011.....

JT PRACOWNIA PROJEKTOWA
arch. Justyna Turlińska-Górnay
Nieżywiec 104, 77-300 Człuchów
tel. 509-093-621, 605-835-076
NIP 959-005-97-84 REGON 260100003
e-mail: jt-projekt@wp.pl

O STWIERDZENIU PRZYGOTOWANIA ZAWODOWEGO
DO PEŁNIENIA SAMODZIELNYCH FUNKCJI TECHNICZNYCH W BUDOWNICTWIE

Na podstawie § 1 ust. 5, § 2 ust. 2 pkt 2, § 5 ust. 2, § 7 i 13
ust. 1 pkt 4 lit. b rozporządzenia Ministra Gospodarki Terenowej
i Ochrony Środowiska, z dnia 29 lutego 1975 r. w sprawie samodzieln-
nych funkcji technicznych w budownictwie (Dz.U. Nr 9, poz. 45 z późn.
zm.) stwierdzam, że:

Pani Barbara Maria JAZDZEWSKA

technik budowlany o specj. wyposażenie sanitarne budynków

urodzona dnia 29 maja 1954 r. w Chojnicach

posiada przygotowanie zawodowe upoważniające do wykonywania
samodzielnej funkcji projektanta oraz kierownika budowy i robót
w specjalności instalacyjno-inżynieryjnej
w zakresie instalacji sanitarnych - w wąskiej specjali-
zacji zawodowej

Pani Barbara Maria JAZDZEWSKA jest upoważniona do:

1/sporządzania projektów instalacji wodociagowych, kanalizacyjnych,
gazowych i ciepłych - o powszechnie znanych rozwiązaniach kon-
strukcyjnych i schematach technicznych;

2/kierowania, nadzorowania i kontrolowania budowy i robót, kierowania
i kontrolowania wytwarzania konstrukcyjnych elementów instalacji
oraz oceniania i badania stanu technicznego w zakresie instalacji
wodociagowych, kanalizacyjnych, gazowych i ciepłych - o powszech-
nie znanych rozwiązaniach konstrukcyjnych.


Od niniejszej decyzji służy stronie prawo wniesienia odwołania do
Ministra Gospodarki Przestrzennej i Budownictwa za moim pośrednic-
twem w terminie 14 dni od dnia doręczenia decyzji.

Otrzymują:

1. P. Barbara JAZDZEWSKA
ul. Sadzickiego 2
89-600 CHOJNICE

2. s/a

Stwierdzam zgodność
z oryginałem

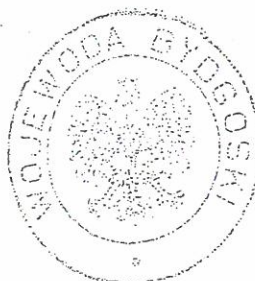

Z. ... WODY
PRACOWNIA PROJEKTOWA
arch. Justyna Turlińska-Górnay
EGZEMPLARZ ORYGINALNY

„ŚWIETLICA WIEJSKA SW-03”

PROJEKTANT:

ARCHITEKTURA+KONSTRUKCJA:

mgr inż. Mirosława Pilarska

upr. nr 472/68

do projektowania w specjalności arch. i konstr.-budowlanej.....

mgr inż. Mirosława Pilarska
Uprawnienia budowlane do projektowania w specjalności
konstrukcyjnej i architektonicznej oraz instalacji i urządzeń
sanitarnych wszelkich obiektów budowlanych zaliczanych
do budownictwa powszechnego. Nr ewid. uprawnień 472/68
art. 18/19/20 ustawy z 31.01.1961r. - prawa budowlane

SPRAWDZAJĄCY:

ARCHITEKTURA+KONSTRUKCJA:

inż. Eugeniusz Schulz

upr. nr UAN-KZ-7210/128/87, nr 1544/58

do projektowania w specjalności architektonicznej

do sporządzania projektów

konstrukcyjnych i instalacyjnych.....

EUGENIUSZ SCHULZ
Inżynier budownictwa ładowego
architekt
upr. KBWA 1544/58 art. 18/19/20 UAN-KZ-7210/128/87
w spec. architekton., konstr., i instalacyjnej

ADAPTUJĄCY:

SPIS ZAWARTOŚCI:

- Opis techniczny
- Rys. nr A-1; Rzut przyziemia [skala 1: 50]
- Rys. nr A-2; Rzut dachu [skala 1:100]
- Rys. nr A-3; Przekrój A-A [skala 1: 50]
- Rys. nr A-4; Przekrój B-B [skala 1: 50]
- Rys. nr A-5; Przekrój C-C [skala 1: 50]
- Rys. nr A-6; Elewacja frontowa i boczna [skala 1:100]
- Rys. nr A-7; Elewacja tylna i boczna [skala 1:100]
- Rys. nr A-8; Zestawienie stolarki okiennej i drzwiowej [skala 1:100]

OPIS TECHNICZNY

I. DANE OGÓLNE I PROGRAM UŻYTKOWY:

- Budynek świetlicy wiejskiej, wolnostojący, parterowy bez podpiwniczenia.
- Dach dwuspadowy o kącie nachylenia połaci 22° .
- Obiekt przystosowany do korzystania przez osoby niepełnosprawne.
- Układ funkcjonalny pomieszczeń: wg opisu pomieszczeń na rzucie przyziemia.

II. PODSTAWOWE DANE:

- | | |
|---|-----------------------|
| - Powierzchnia zabudowy: | 446,62m ² |
| - Powierzchnia tarasów, wejść, podjazdów: | 67,36m ² |
| - Powierzchnia użytkowa: | 337,80m ² |
| - Kubatura: | 1437,40m ³ |
| - Wysokość budynku: | 6,93m |

III. ZAŁOŻENIA:

Budynek zaprojektowano przy następujących założeniach:

- Głębokość przemarzania gruntu $h_z=1,20\text{m}$
- Strefa obciążenia śniegiem: IV
- Strefa obciążenia wiatrem: III
- Poziom wód gruntowych poniżej poziomu posadowienia
- Grunt: średnio spoista glina piaszczysta w stanie plastycznym

IV. PRZYJĘTE ROZWIĄZANIA KONSTRUKCYJNO-MATERIAŁOWE:

1. FUNDAMENTY:

- Ławy fundamentowe żelbetowe z betonu żwirowego B-20 grubości 40cm i szerokości:.....
- Stopy fundamentowe żelbetowe z betonu żwirowego B-20 grubości 40cm i wymiarach:.....x.....
- Podlewka betonowa grubości 10cm
- Ściany fundamentowe wylewane z betonu żwirowego B-20 grubości 25cm

2. ŚCIANY ZEWNĘTRZNE:

- ~~Jednowarstwowe, grubości 35cm, wznoszone w systemie HOTBŁOK z bloków keramzytonowych o wymiarach 60cmx35cmx24cm z wkładką izolacyjną ze styropianu na zaprawę ciepłochronną~~ *Beton komórkowy SOLBET-600 gr. 24cm + styropian 12cm / 24x24x59/*

3. ŚCIANY WEWNĘTRZNE:

- ~~Jednowarstwowe ścianki działowe grubości 10cm wznoszone z bloczków gipsowych RIGIROC typu H1 o wymiarach 66cmx10cmx55cm na klej gipsowy RIGIROC.~~ *Beton komórkowy SOLBET-600 gr. 10cm / 10x24x59*

4. KOMINY:

- Murowane z wykorzystaniem pustaków wentylacyjnych, silikatowych o wymiarach 24cmx24cmx24cm na zaprawę klejową 5,0 MPa

5. NADPROŻA:

- Prefabrykowane nadproża nośne wchodzące w skład elementów uzupełniających systemu HOTBŁOK *SOLBET*

6. WIENICE:

- Żelbetowe, wylewane na mokro z betonu żwirowego B-20

7. SŁUPY:

- Żelbetowe, wylewane na mokro z betonu żwirowego B-20

8. DACH:

- Konstrukcję dachu stanowią prefabrykowane więzary drewniane wytworzone w autoryzowanym zakładzie prefabrykacji Przedsiębiorstwie PARTNER Sp. z o.o. Szczecin

Zastosowane rozwiązania konstrukcyjne, obliczenia statyczne oraz zestawienia stali i rysunki zawarte są w części konstrukcyjnej niniejszego projektu

9. IZOLACJE:

9.1. Przeciwwilgociowa:

- Pozioma ław i ścian fundamentowych oraz podłóg na gruncie: 2x papa termozgrzewalna
- Pionowa ścian fundamentowych: hydroizolacja bitumiczno-kauczukowa STYRBIT 2000

9.2. Termiczna:

- Dach: wełna mineralna „ISOVER” grubości 20cm
- Podłogi na gruncie: płyty STEINODUR PSN LD grubości 10cm
- Ściany fundamentowe i cokół: płyty STEINODUR PSN LD grubości 10cm obustronnie

9.3. Paroprzepuszczalna:

- Membrana dachowa, strukturalna AQ METAL

9.4. Paroszczelna:

- Folia polietylenowa pod ociepleniem z wełny mineralnej

9.5. Paroprzepuszczalna:

- Folia wiatroizolacyjna

V. WYKOŃCZENIE WEWNĘTRZNE:

1. PODŁOGI I POSADZKI:

- W pomieszczeniach nr 3(światlica), nr 16(pom. wielofunkcyjne): wykładzina naturalna DLW Linoleum w rolce typ Marmorette LPX 3,2mm układana z wywinięciem na ściany w postaci cokołu na wysokość 10cm przy zastosowaniu listwy profilującej
- W pozostałych pomieszczeniach gres i ceramika wg oznaczenia na rzucie przyziemia

2. TYNKI I OKŁADZINY:

2.1. Ściany:

- Pomieszczenia nr 5(kuchnia), nr 6(zmywalnia naczyń), nr 7(magazyn podręczny) : ściany na całej wysokości licować laminatem GLASBORD grubości 2,3mm na klej do okładzin GLASBORD
- Pomieszczenia nr 10(wc obsługi), nr 12(wc męskie), nr 14(wc damskie), nr 15(wc dla niepełnosprawnych): ściany do wysokości 200cm licować płytkami ceramicznymi klejonymi do podłoża na elastyczny klej wodoodporny z wypełnieniem spoin zaprawą spoinową elastyczną. W przedSIONKACH WC na ścianie przy umywalce wykonać fartuch ochronny o wymiarach 105cmx150cm z płytek ceramicznych j.w.
- Ściany wznoszone z bloczków gipsowych RIGIPS: wypełnienia połączeń, bruzd instalacyjnych, obróbek ościeży uzupełnić tynkiem gipsowym Rimano Max Baza, następnie wygładzić powierzchnie gładzią gipsową Rimano Max Plus. Jako ostateczną warstwę zastosować finiszową masę szpachlową Premium Light.
- Ściany wznoszone przy użyciu pustaków HOTBLOK: na ścianach wykonać warstwę tynku cienkowarstwowego Rimano Max Baza, następnie wygładzić powierzchnie gładzią gipsową Rimano Max Plus. Jako ostateczną warstwę zastosować finiszową masę szpachlową Premium Light.

PRACOWNIA PROJEKTOWA
arch. Justyna Tarlińska-Górzny
EGZEMPLARZ ORYGINALNY

2.2. Sufity:

Na sufitach w płaszczyźnie pasów dolnych wiązarów kratowych wykonać zabudowę płytami Ridurit gr. 15mm na ruszcie systemowym 27mm.

W celu uzyskania dodatkowych walorów estetycznych należy wykonać sufit podwieszany przy użyciu płyt ROCKFON typu LOGIC i systemu montażu Rocklink 24 w pomieszczeniach o podwyższonej wilgotności. W pomieszczeniach pozostałych zastosować płyty typu PACYFIC i system montażu T15. Sufit montować z obniżeniem 15cm w celu umożliwienia demontażu płyt oraz umożliwienia montażu opraw oświetleniowych.

3. STOLARKA OKIENNA:

- Stolarka PCV wg zestawienia na rysunku.

4. STOLARKA DRZWIOWA:

- Stolarka drzwiowa z PCV oraz skrzydła drzwiowe, wewnętrzne, PORTA wraz z ościeżnicami PORTA SYSTEM wg zestawienia na rysunku. W obiekcie zastosowano tzw. system jednego klucza produkcji LOB S.A.

5. PARAPETY:

- Parapety wewnętrzne z profili komorowych PCV lub konglomeratu

5. MALOWANIE:

- Emulsyjna farba lateksowa z dodatkiem Teflon surface protector produkcji Fabryki Farb i Lakierów Śnieżka S.A.

VI. WYKOŃCZENIE ZEWNĘTRZNE:

1. TYNKI, OKŁADZINY, WYPRAWY ELEWACYJNE:

1.1. Cokół: tynk mozaikowy TD 50 wykonany z zastosowaniem systemu FOVEO TECH produkcji Fabryki Farb i Lakierów Śnieżka S.A.

1.2. Ściany nadziemne, kominy: w zależności od wymagań Inwestora tynk mineralny, akrylowy, akrylowo-silikonowy lub silikonowy wykonany z zastosowaniem systemu FOVEO TECH produkcji Fabryki Farb i Lakierów Śnieżka S.A.

2. POKRYCIE DACHU:

- Pokrycie dachu panelem dachowym na rąbek stojący typu ELEGANT Firmy BALEXMETAL na pełnym deskowaniu.

3. RYNNY I RURY SPUSTOWE:

- System orynnowania Protektor produkcji BALEXMETAL: rynny Ø150, rury spustowe Ø120

4. OBRÓBKI DEKARSKIE:

- Blacha stalowa powlekana z zastosowaniem elementów systemu ELEGANT

4. PARAPETY:

- Podokiennik ^{z blachy powlekanej} prefabrykowany HOTBLOK jako uzupełnienie systemu

5. TARAS, PODJAZD, WEJŚCIA:

- Układ warstw jak na rysunku z zastosowaniem okładziny z płytek klinkierowych o stopniu antypoślizgowości R11

PRACOWNIA PROJEKT

arch. Justyna Turlińska

EGZEMPLARZ ORYGI

6. BALUSTRADY, PORĘCZE:

- Balustrada tarasu wykonana ze stali i drewna zgodnie z rysunkiem, poręcz podjazdu dla osób niepełnosprawnych poruszających się na wózkach inwalidzkich obustronne, stalowe zgodnie z rysunkiem.

7. MALOWANIE:

- Zewnętrzne elementy drewniane zabezpieczyć preparatem Drewnochron extra przez dwukrotne malowanie.

VII. WYPOSAŻENIE INSTALACYJNE I TECHNOLOGICZNE:

1. WYPOSAŻENIE KUCHNI I ZMYWALNI NACZYŃ:

- Zgodnie z rysunkiem technologicznym w.w. pomieszczenia wyposażone są w urządzenia dostarczane i montowane przez producenta Firmę FAGOR GASTRO POLSKA S.A.

2. WYPOSAŻENIE SANITARNE:

- Instalacja wodna i kanalizacyjna zgodnie z częścią instalacji sanitarnej z zastosowaniem produktów i armatury marki ALTERNA oraz ALTECH dostarczanej przez sieć TADMAR.
- W sanitariatach ogólnodostępnych zaprojektowano system przestrzennej zabudowy pomieszczeń sanitarnych ściankami z wysokociśnieniowego laminatu COMPACT grubości 10mm, dostarczanego przez ATJ System Sp. z o.o.

3. WYPOSAŻENIE ELEKTROINSTALACYJNE:

- Instalacja elektroenergetyczna zgodnie z częścią instalacji elektrycznej z zastosowaniem produktów PHILIPS LIGHTING POLAND S.A.

VIII. WENTYLACJA:

- Projektuje się wentylację obiektu z zastosowaniem wentylatorów hybrydowych typu FENKO i MAG produkcji UNIWERSAL Sp. z o. Obliczenia oraz opis przyjętych rozwiązań znajduje się w części instalacji sanitarnej niniejszego projektu.

IX. OCHRONA PRZECIWPOŻAROWA:

Budynek świetlicy jest obiektem niskim zaliczonym do kategorii zagrożenia ludzi ZL I. Wymagana klasa odporności pożarowej „D”. Dla w.w. klasy spełnione są wymagania dotyczące klasy odporności ogniowej elementów budynku. W obiekcie zaprojektowano urządzenie gaśnicze Firmy GRAS model SLIM GREEN o symbolu: HW-25N/N-KP-30. obiekt należy wyposażać także w podręczny sprzęt gaśniczy tj.: gaśnice proszkowe 2kg w ilości 4 szt.

X. PROPONOWANE ROZWIĄZANIA ZAGOSPODAROWANIA DZIAŁKI:

W zależności od konkretnych warunków lokalizacyjnych, wielkości działki, stopnia uzbrojenia terenu Projektant adaptujący w uzgodnieniu z Inwestorem ma możliwość ująć w projekcie takie rozwiązania jak:

1. PRODUKTY SOTRALENTZ SP. Z O.O.:

- hybrydowe oczyszczalnie ścieków SL BIO
- oczyszczalnie ścieków z drenażem
- zbiorniki na wodę deszczową

W.w. rozwiązania w formie dokumentacji projektowej mogą stanowić załącznik do niniejszego projektu.

2. NAWIERZCHNIE PRONIDA:

Zaleca się zastosowanie do wykonania nawierzchni podjazdów, parkingów, alejek: żwirowe, przepuszczalne nawierzchnie na bazie maty NIDAGRAVEL. „Plaster miodu” NIDAGRAVEL stabilizuje nawierzchnie i eliminuje podstawowe wady innych nawierzchni. Zaletą jest przepuszczalność dla wody, brak efektu gołoledzi, niezaprzeczalna estetyka oraz trwałość. W przypadku projektowania stabilnych powierzchni biologicznie czynnych, zaleca się zastosowanie krater trawnikowych systemu IGREEN.

3. PLACE ZABAW SUN+:

Jeżeli powierzchnia działki przewidziana do zagospodarowania stwarza takie możliwości, zaleca się ująć w rozwiązaniach projektowych realizację placu zabaw dla dzieci. Firma SUN+ będąca producentem i dostawcą wyposażenia zapewnia kompleksowe i optymalne rozwiązania zestawów spełniając oczekiwania Inwestora, Projektanta, a przede wszystkim przyszłych, małych użytkowników.

4. MAŁA ARCHITEKTURA JUMAT S.C.

Bez względu na wielkość powierzchni działki objętej opracowaniem projektowym, wymagane jest, aby nieodłączną częścią wyposażenia świetlicy były elementy małej architektury takie jak: Ławki, kosze, parkingi rowerowe, elementy informacyjne, osłony drzew, łańcuchy, donice itp. Pełen zakres w.w. obiektów oferuje Firma JUMAT S.C. dając projektantom możliwość opracowania pełnej dokumentacji.

5. BOISKA MOBILNE INTERPLASTIC.

Realizując inwestycję jaką jest budowa świetlicy, należy także rozważyć potrzeby w zakresie rekreacji na zewnątrz obiektu. Zaleca się montaż tzw. mobilnego boiska. Jest to system multifunkcyjny zapewniający wiele możliwości wykorzystania jako boisko stacjonarne lub tymczasowe. Elementy boiska umożliwiają jego wykorzystanie w różnych dyscyplinach sportu: piłka nożna, siatkówka, siatkówka plażowa, koszykówka. Firma INTERPLASTIC dostarcza i montuje zarówno elementy mobilnych boisk, a także wyposaża je w niezbędny sprzęt.

Władysław Ciechanowski
UPRAWNIONY PROJEKTANT / KIEROWNIK BUDOWY
W SPECJALNOŚCI ARCHITEKTURZECZNEJ
I KONSTRUKCYJNO-INŻYNIERSKIEJ NR 1/85
Z DZIAŁ. OS. 1963
37-500 Jarosław, Widna Góra 65
tel. 016 621 07 20, tel. kom. 663 111 504


PRACOWNIA PROJEKTOWA
arch. Justyna Turlińska-Górnay
EGZEMPLARZ ORYGINALNY

ARCHITEKT
mgr inż. Jan Superson
Uprawniony do sporządzania projektów w zakresie
architektury wszelkich obiektów budowlanych
Nr upr. 52/84
Członek Podkarpackiej Okręgowej Izby Architektów
PK - 0131



PROJEKTOWANA CHARAKTERYSTYKA ENERGETYCZNA

EP = 127.17 [kWh/(m²·rok)]

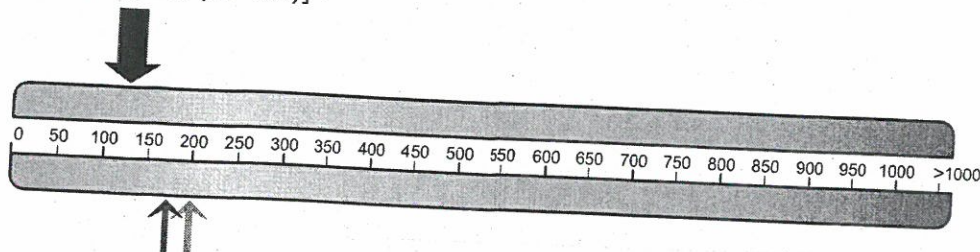

Zapotrzebowanie na energię pierwotną:

Budynek oceniany:

Budynek nowy wg wymagań WT2008:

Budynek modernizowany wg wymagań WT2008:

Zapotrzebowanie na energię końcową *:

**Współczynnik strat mocy cieplnej przez przenikanie
przez wszystkie przegrody zewnętrzne:**

Współczynnik strat mocy cieplnej na wentylację:

**Roczne zapotrzebowanie na energię pierwotną przez
system grzewczy i wentylacyjny:**

**Roczne zapotrzebowanie na energię pierwotną przez
system do podgrzania ciepłej wody:**

**Roczne zapotrzebowanie na energię pierwotną przez
system oświetlenia wbudowanego:**

EP = 127.17 [kWh/(m²·rok)]

EP = 173.98 [kWh/(m²·rok)]

EP = 200.07 [kWh/(m²·rok)]

EK = 300.56 [kWh/(m²·rok)]

H_{tr} = 279.12 [W/K]

H_{ve} = 420.70 [W/K]

Q_{p,H} = 21397.69 [kWh/rok]

Q_{p,W} = 2022.67 [kWh/rok]

Q_{p,L} = 19538.35 [kWh/rok]

** Bez chłodzenia i oświetlenia*

PRACOWNIA PROJEKTÓW
arch. Justyna Turlńska-Górz.
EGZEMPLARZ ORYGINALNY



Zestawienie danych programu

STAROSTA
JAROSŁAWSK

Dane ogólne budynku

PRACOWNIA PROJEKTOWA

arch. Justyna Turlińska-Górzny

EGZEMPLARZ ORYGINALNY

Budynek oceniany: Świetlica SW-03	
Rodzaj budynku	Inne budynki usługowe
Adres	,
Stacja meteorologiczna	Suwałki
Rok zakończenia budowy/rok oddania do użytkowania	2012
Rok budowy instalacji:	2012
Liczba lokali	1
Powierzchnia użytkowa	337,80 [m ²]
Kubatura budynku	1437,40 [m ³]

Ogrzewanie

Instalacja: 1

System ogrzewania	Kotły na biomasę (drewno: polana, brykiety, pelety, zrębki) wrzutowe z obsługą ręczną o mocy do 100 kW
Nośnik energii końcowej	Paliwo/źródło energii: Biomasa
Udział instalacji w ogrzewaniu całkowitym	100,00%
Średnia sezonowa sprawność wytworzenia nośnika ciepła z energii dostarczonej do granicy bilansowej budynku $\eta_{H,g}$	0,72
Średnia sezonowa sprawność regulacji i wykorzystania ciepła w obrębie budynku $\eta_{H,e}$	0,98
Średnia sezonowa sprawność transportu nośnika ciepła w obrębie budynku $\eta_{H,d}$	0,96
Średnia sezonowa sprawność akumulacji ciepła w elementach pojemnościowych systemu grzewczego budynku $\eta_{H,s}$	0,97

Ciepła woda użytkowa

Instalacja: 1

System przygotowania ciepłej wody użytkowej	Kotły stałotemperaturowe dwufunkcyjne (ogrzewanie i ciepła woda)
Nośnik energii końcowej	Paliwo/źródło energii: Biomasa
Udział instalacji w całkowitym przygotowaniu ciepłej wody użytkowej	100,00%
Średnia sezonowa sprawność wytworzenia nośnika ciepła z energii dostarczonej do granicy bilansowej budynku $\eta_{W,g}$	0,77
Średnia sezonowa sprawność transportu ciepłej wody w obrębie budynku $\eta_{W,d}$	0,80



JAKOŚLAWSK

Zestawienie danych programu
PRACOWNIA PROJEKTOWA
arch. Justyna Turlińska-Górzny
EGZEMPLARZ ORYGINALNY

Średnia sezonowa sprawność akumulacji ciepłej wody w elementach pojemnościowych systemu ciepłej wody $\eta_{W,s}$

0,74

Wentylacja budynku

Rodzaj wentylacji	Budynek z wentylacją mechaniczną wywiewną
Usytuowanie budynku	Budynek na otwartej przestrzeni lub wysoki budynek w centrum miasta
Współczynnik zacielenia budynku ze względu na jego usytuowanie oraz przesłony na elewacji budynku	1,00
Oslonięcie budynku przed działaniem wiatru	Nieosłonięte: budynki na otwartej przestrzeni, wysokie budynki w centrach miast. Więcej niż jedna nieosłonięta fasada
Współczynnik osłonięcia budynku e	0,10
Współczynnik osłonięcia budynku f	15,00

Dane lokali/stref

Lokal/strefa - 001

Typ lokalu	niemieszkalny
Powierzchnia lokalu:	337.8 [m ²]
Jednostkowe zyski wewnętrzne:	3 [W/m ²]
Kubatura wentylowana lokalu:	1148.52 [m ³]
Temperatura w lokalu/strefie w trybie ogrzewania:	19.9 [°C]
Ciepła woda użytkowa w lokalu - zużycie	
Jednostkowe zużycie ciepłej wody	8 [dm ³ /(j.o.·doba)]
Liczba jednostek odniesienia (np. osób)	50 [j.o.]
Czas użytkowania w okresie 1 roku	201 [dzien]
Wentylacja	
Strumień powietrza wentylacji naturalnej kanałowej V_o	205,00 [m ³ /h]
Strumień powietrza nawiewanego mechanicznie V_{su}	0,00 [m ³ /h]
Strumień powietrza wywiewanego mechanicznie V_{ex}	1050,00 [m ³ /h]
Skuteczność wymiennika do odzysku ciepła z powietrza wywiewanego η_{oc1}	0,00
Skuteczność gruntowego powietrznego wymiennika ciepła η_{GWC}	0,00
Instalacje oświetleniowe	
Opis instalacji: Oświetlenie	

Użytkownik programu ponosi całkowitą odpowiedzialność za wyniki obliczeń i ich zastosowanie.

STAROSTA
JAROSLAWSKIZestawienie danych programu
PRACOWNIA PROJEKTOWA
arch. Justyna Turlińska-Górzny

EGZEMPLARZ ORIGINALNY

Moc jednostkowa opraw oświetlenia	10 [W/m ²]
Czas użytkowania oświetlenia w ciągu dnia	200 [h/rok]
Czas użytkowania oświetlenia w ciągu nocy	1728 [h/rok]
Współczynnik nieobecności pracowników w miejscu pracy	1
Współczynnik uwzględniający wykorzystanie światła dziennego w oświetleniu	1
Współczynnik utrzymania poziomu natężenia oświetlenia	1
Współczynnik strat ciepła przez przenikanie przez wszystkie przegrody zewnętrzne Htr	279,12 [W/K]
Przegrody wielowarstwowe	

Lp.	Symbol przegrody	Opis przegrody	U [W/m ² K]	ΔU [W/m ² K]	A netto/brutto [m ²]
1	Ściana zew.	HOTBLOCK 35 + tynki	0,264	0,000	257,90/319,95
2	Podłoga	Podłoga - izolowanastyrodurem 10	0,327	0,000	351,40/351,40
3	Dach	Dach izolowany wełną 20	0,235	0,000	175,70/175,70
4	Ściana wew.	Ściana wewnętrzna gazobeton 24	0,687	0,000	164,66/164,66
5	Ścianka dział.	Ścianka działowa gipsowa	1,671	0,000	373,72/373,72
Przegrody typowe					

Lp.	Symbol przegrody	Opis przegrody	U [W/m ² K]	Wsp. C	Wsp. g	A [m ²]
1	Drzwi balkon.	Drzwi balkonowe 180x225	1,415	0,73	0,67	36,45
2	Okno O3	Okno PCW 120x90	1,435	0,63	0,67	2,16
3	Drzwi zew.	Drzwi zewnętrzne stalowe	1,900	0,00	0,00	6,75
4	Drzwi zew. PCW	Drzwi PCW 150x225	1,447	0,49	0,67	3,38
5	Okno O2	Okno PCW 120x150	1,364	0,72	0,67	9,00
6	Okno O4	Okno PCW dwuskrzydłowe 180x150	1,401	0,70	0,67	2,70
7	Okno O1	Okno PCW 90x90	1,465	0,60	0,67	1,62

Wyniki

Zapotrzebowanie na energię pierwotną	
Budynek oceniany	127,17 [kWh/(m ² ·rok)]
Budynek nowy wg wymagań WT2009	173,98 [kWh/(m ² ·rok)]
Budynek modernizowany wg wymagań WT2009	200,07 [kWh/(m ² ·rok)]
Zapotrzebowanie na energię końcową	319,84 [kWh/(m ² ·rok)]

Użytkownik programu ponosi całkowitą odpowiedzialność za wyniki obliczeń i ich zastosowanie.

[illegible][illegible]

NR	CECH	WZROST [cm]	WAGN [kg]
1	N120	120	2
2	N150	150	10
3	N210	210	11
RAZEM [szt]			23

NR	NAZWA POMIESZCZENIA	POMERZCHCZNA	POSADZKA
1.	SIEĆ	3,45m ²	GRES
2.	KOMUNIKACJA	22,49m ²	GRES
3.	ŚWIETLICA	198,90m ²	WYŁĄDZINA RUSZCZOWA
4.	MAGAZYN	5,44m ²	GRES
5.	KUCHNIA	24,76m ²	GRES
6.	ZMYWALNIA NACZYŃ	6,01m ²	GRES
7.	MAGAZYN PODRĘCZNY	3,50m ²	GRES
8.	POMIESZCZENIE OBSŁUGI	5,15m ²	GRES
9.	PRZEDSIĘBIEK WC	2,04m ²	CERAMIKA
10.	WC OBSŁUGI	2,38m ²	CERAMIKA
11.	PRZEDSIĘBIEK WC	1,65m ²	CERAMIKA
12.	WC MĘSKIE	10,16m ²	CERAMIKA
13.	PRZEDSIĘBIEK WC	1,65m ²	CERAMIKA
14.	WC DAMSKIE	9,98m ²	CERAMIKA
15.	WC DLA NIEPEŁNOSPRAWNYCH	4,08m ²	CERAMIKA
16.	POM. WIELOFUNKCYJNE	7,73m ²	WYŁĄDZINA RUSZCZOWA
17.	SPATNIA	3,24m ²	GRES
18.	KOTŁOWNIA	15,20m ²	GRES
RAZEM POMIESZCZENIA		337,80m ²	

REZOLUCJA DO SPRAW ZAŁOŻENIE
PRACOWNIA WYCH
401/38
Zgodnie z projektem, w oparciu o
ochrony przeciwpożarowej
stwierdzam

15.	WC DLA NIEPEŁOSPRAWNYCH	4,08m ²	CERAMIKA
16.	POM. WIELOFUNKCYJNE	7,73m ²	WYŁAZADZAK BILIONOWA
17.	SZATNIA	3,24m ²	GRES
18.	KOTŁOWNIA	15,20m ²	GRES
RAZEM POWIERZCHNIA		337,80m ²	

PRACOWNIA PROJEKTOWA
arch. Justyna Turlińska-Górzny
EGZEMPLARZ ORYGINALNY

~~Uzgodniono pod względem wymagań higienicznych i zdrowotnych bez zastrzeżeń.~~

~~L.p. opinii~~ ~~9/1/06~~
~~Data~~ ~~2006-05-21~~

~~(podpis)~~ ~~mgr inż. Andrzej Łasek~~
~~tel. 71 78 29 00~~
~~współpraca co spraw~~
~~semistronach rocznych~~
~~WSPÓŁPRACOWNIK OGRANICZON~~
~~NR 3~~
~~4310107~~
~~35 71 78 29 00~~
~~te. 71 78 29 00~~
~~46-16-03~~

ARCHITEKT
mgr inż. Jan Superson
Uprawniony do wykonywania czynności w zakresie
architektury w budownictwie ogólnym
Nr opr. 020
Członek Podległej Okręgowej Izby Architektów
PR - 0131

JT	PRACOWNIA PROJEKTYWNA arch. Justyna Turlińska-Górnzy Naszywiec 104 77-500 Człuchów	tel. com. 0 509 093 68 tel. com. 0 605 635 0 e-mail: jt-projekt@wp.pl
	Investor / Adres:	
Obiekt/Lokalizacja: ŚWIETLICA WIEJSKA SW-03		Rys. nr A-1 Skala 1:50
Nazwa rysunku: Rzut przysięcia		
Autoryzacja opracowania:	Imię i Nazwisko uprawnienia	Data Podpis
Projektant	mgr inż. MIROSLAWA PILARSKA upr. bud. nr 472/68 do projektowania w specjalności arch. - konstr. szdulw.	15.07.2011
Sprawdzający	inż. EUGENIUSZ SZCZUDŁO upr. bud. nr UKAN-KZ-721/28/87 do proj. w specjalności architektonicznej w zakresie: arch. - konstr. bud. Up. bud. nr 1544/58 do sporządzania projektów konstr. i instal.	16.07.2011
Autoryzacja adaptacji:	Imię i Nazwisko uprawnienia	Data Podpis
Projektant	<i>Andrzej Bojarski</i> Up. do arch. i architektury konstr. (042-5093) konstr. (042-5093) konstr. (042-5093) konstr. (042-5093)	
Sprawdzający	Władysław Ciechanowski UPRAWNIENIA: arch. i architektura budowlana w specjalności: architektura konstr. (042-5093) konstr. (042-5093)	