

USŁUGI GEODEZYJNE
GEODETA UPRAWNIONY
TADEUSZ SZCZEPANIK
37-500 Jarosław, ul. Słowackiego 8/7
NIP 792-105-13-15, P-650104549
tel. (016) 621 30 81

MAPA DO CELÓW PROJEKTOWYCH

skala 1:500
Obręb: Węgierka
Gmina: Roźwienica


Mapa aktualna na dzień 09.11.2011r.

Opracowana na podstawie mapy zasadniczej arkusz 8.121.08.06.1
oraz pomiaru uzupełniającego w terenie.
Wykazane granice są zgodne z operatem ewidencji gruntów i budynków.
Nie wyklucza się istnienia na niniejszej mapie urządzeń podziemnych,
które nie były zgłoszone do inwentaryzacji
lub o których brak jest informacji w instytucjach branżowych.

Wykonat:

Geodeta Uprawniony
Tadeusz Szczepanik
nr upr. 2999 tel. 21 30 81
37-500 Jarosław, Słowackiego 8/7
L. ka. rob. 2991 1315/2011
Data, podpis 2011-11-21

	BUDYNEK ISTNIEJĄCY
	BUDYNEK DO ROZBIÓRKI
	BUDYNEK PROJEKTOWANY
	TEREN UTWARDZONY
	TEREN ZIELONY
	BOISKO SPORTOWE
	MIEJSCE GROMADZENIA ODPADÓW STAŁYCH
	MUR OPOROWY
	MIEJSCE POSTOJOWE
POW. DZIAŁKI 7095,38 m ² POW. ZABUDOWY ISTNIEJĄCEJ 502,79 m ² POW. ZABUDOWY NOWEJ 1021,74 m ² POW. ZIELENI 4368,65 m ² POW. TERENU UTWARDZONEGO 1203,2 m ²	

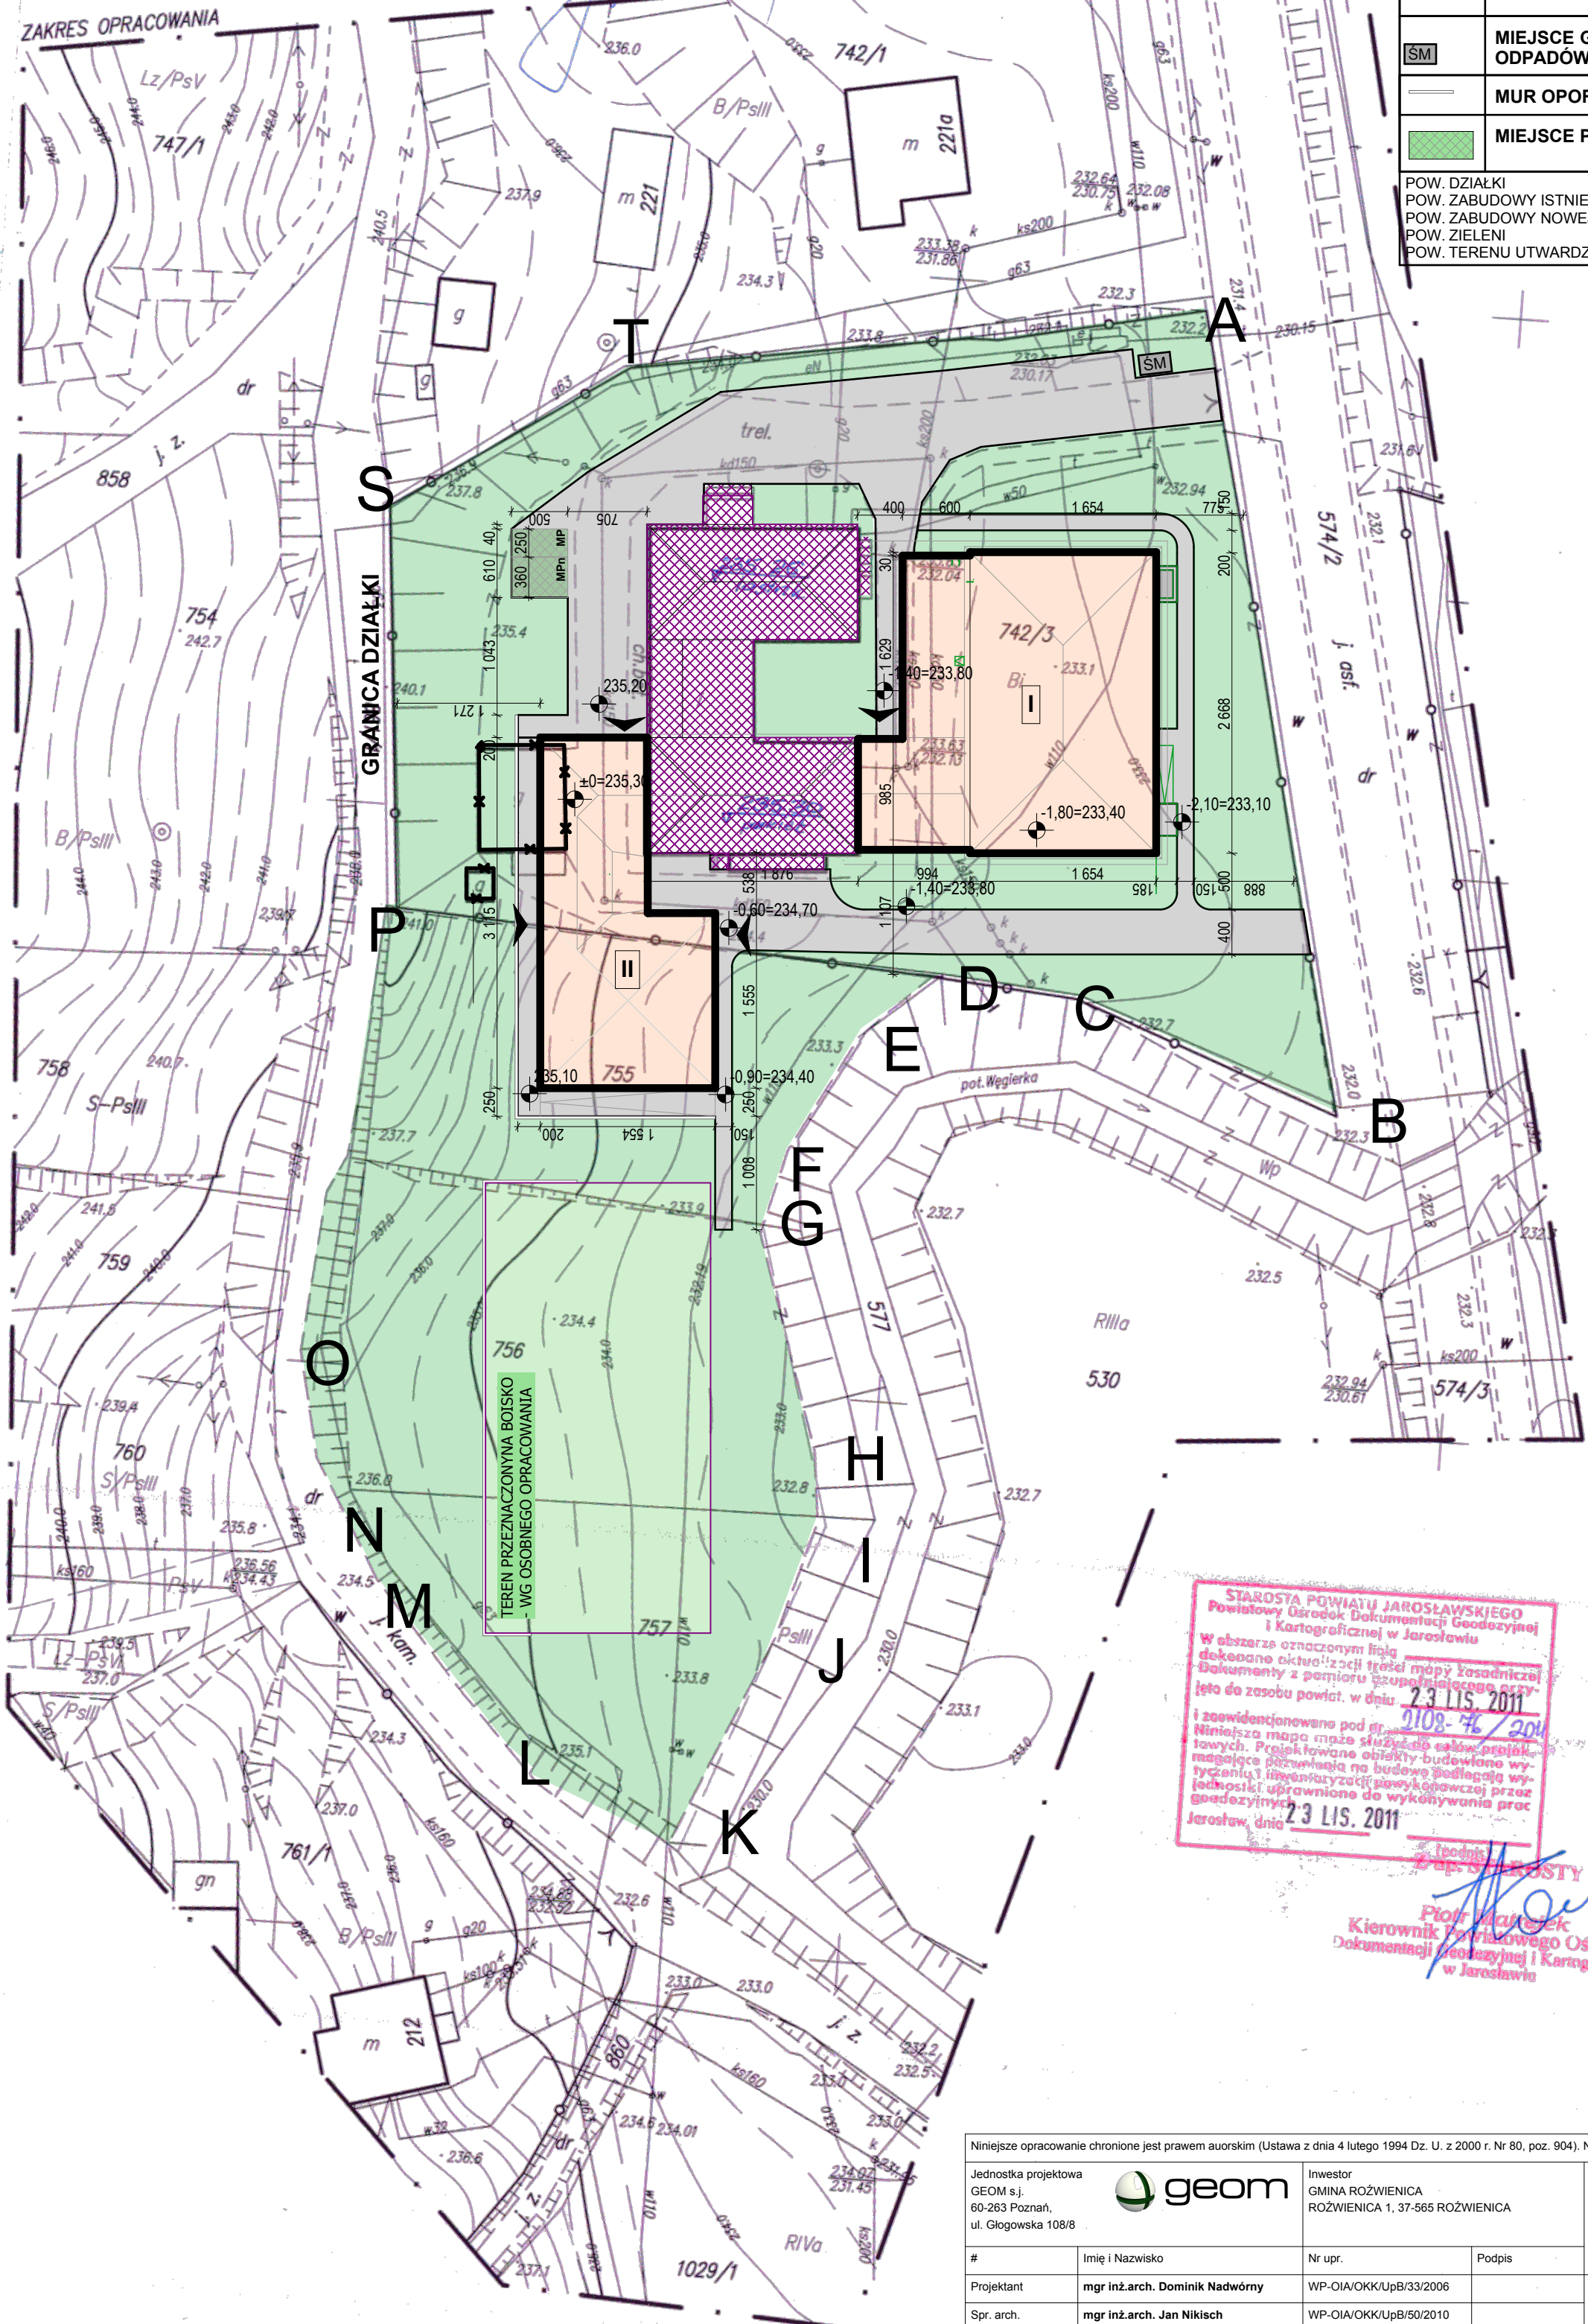

STAROSTA POWIATU JAROSŁAWSKIEGO
Powiatowy Ośrodek Dokumentacji Geodezyjnej
i Kartograficznej w Jarosławiu
W obszarze oznaczonym literą
deklaruję aktualność treści mapy zasadniczej
dokumentacji z pomiaru uzupełniającego
i to do zasobu powiatu, w dniu 23.11.2011
i zezwoleniem na podjęcie
Niniejsza mapa może służyć do celów projektowych.
Przeznaczenie obiektu budowlanego wy-
tyczającą inwentaryzacji powyżej opisanej przez
jednostkę uprawnioną do wykonywania prac
geodezyjnych 23.11.2011
Jarosław, dnia 23.11.2011
Piotr Małachuk
Kierownik Powiatowego Ośrodka
Dokumentacji Geodezyjnej i Kartograficznej
w Jarosławiu

Niniejsze opracowanie chronione jest prawem autorskim (Ustawa z dnia 4 lutego 1994 Dz. U. z 2000 r. Nr 80, poz. 904). Nie może być kopiowane, ani udostępniane bez zgody projektantów.			
Jednostka projektowa GEOM s.j. 60-263 Poznań, ul. Głogowska 108/8		Inwestor GMINA ROŻWIENICA ROŻWIENICA 1, 37-565 ROŻWIENICA	Tytuł projektu, adres inwestycji BUDYNEK SALI GIMNASTYCZNEJ WRAZ Z ZAPLECZEM SOCJALNYM I ŁĄCZNIKIEM WĘGIERKA, GM. ROŻWIENICA, Ark.: - Dz: 742/3, 755, 756, 757
#	Imię i Nazwisko	Nr upr.	Podpis
Projektant	mgr inż. arch. Dominik Nadworny	WP-OIA/OK/UpB/33/2006	
Spr. arch.	mgr inż. arch. Jan Nikisch	WP-OIA/OK/UpB/50/2010	
Asyst. proj.	mgr inż. arch. Joanna Kłaniecka		
Temat rysunku PROJEKT ZAGOSPODAROWANIA TERENU			
Faza projektu - Projekt wykonawczy			
Data		12-2011	Skala 1:500
Branża		Nr Rewizji	ID Arkusza
Architektura		01	A.01.1