


SCHEMAT TECHNOLOGICZNY KOTŁOWNI GAZOWEJ K-2

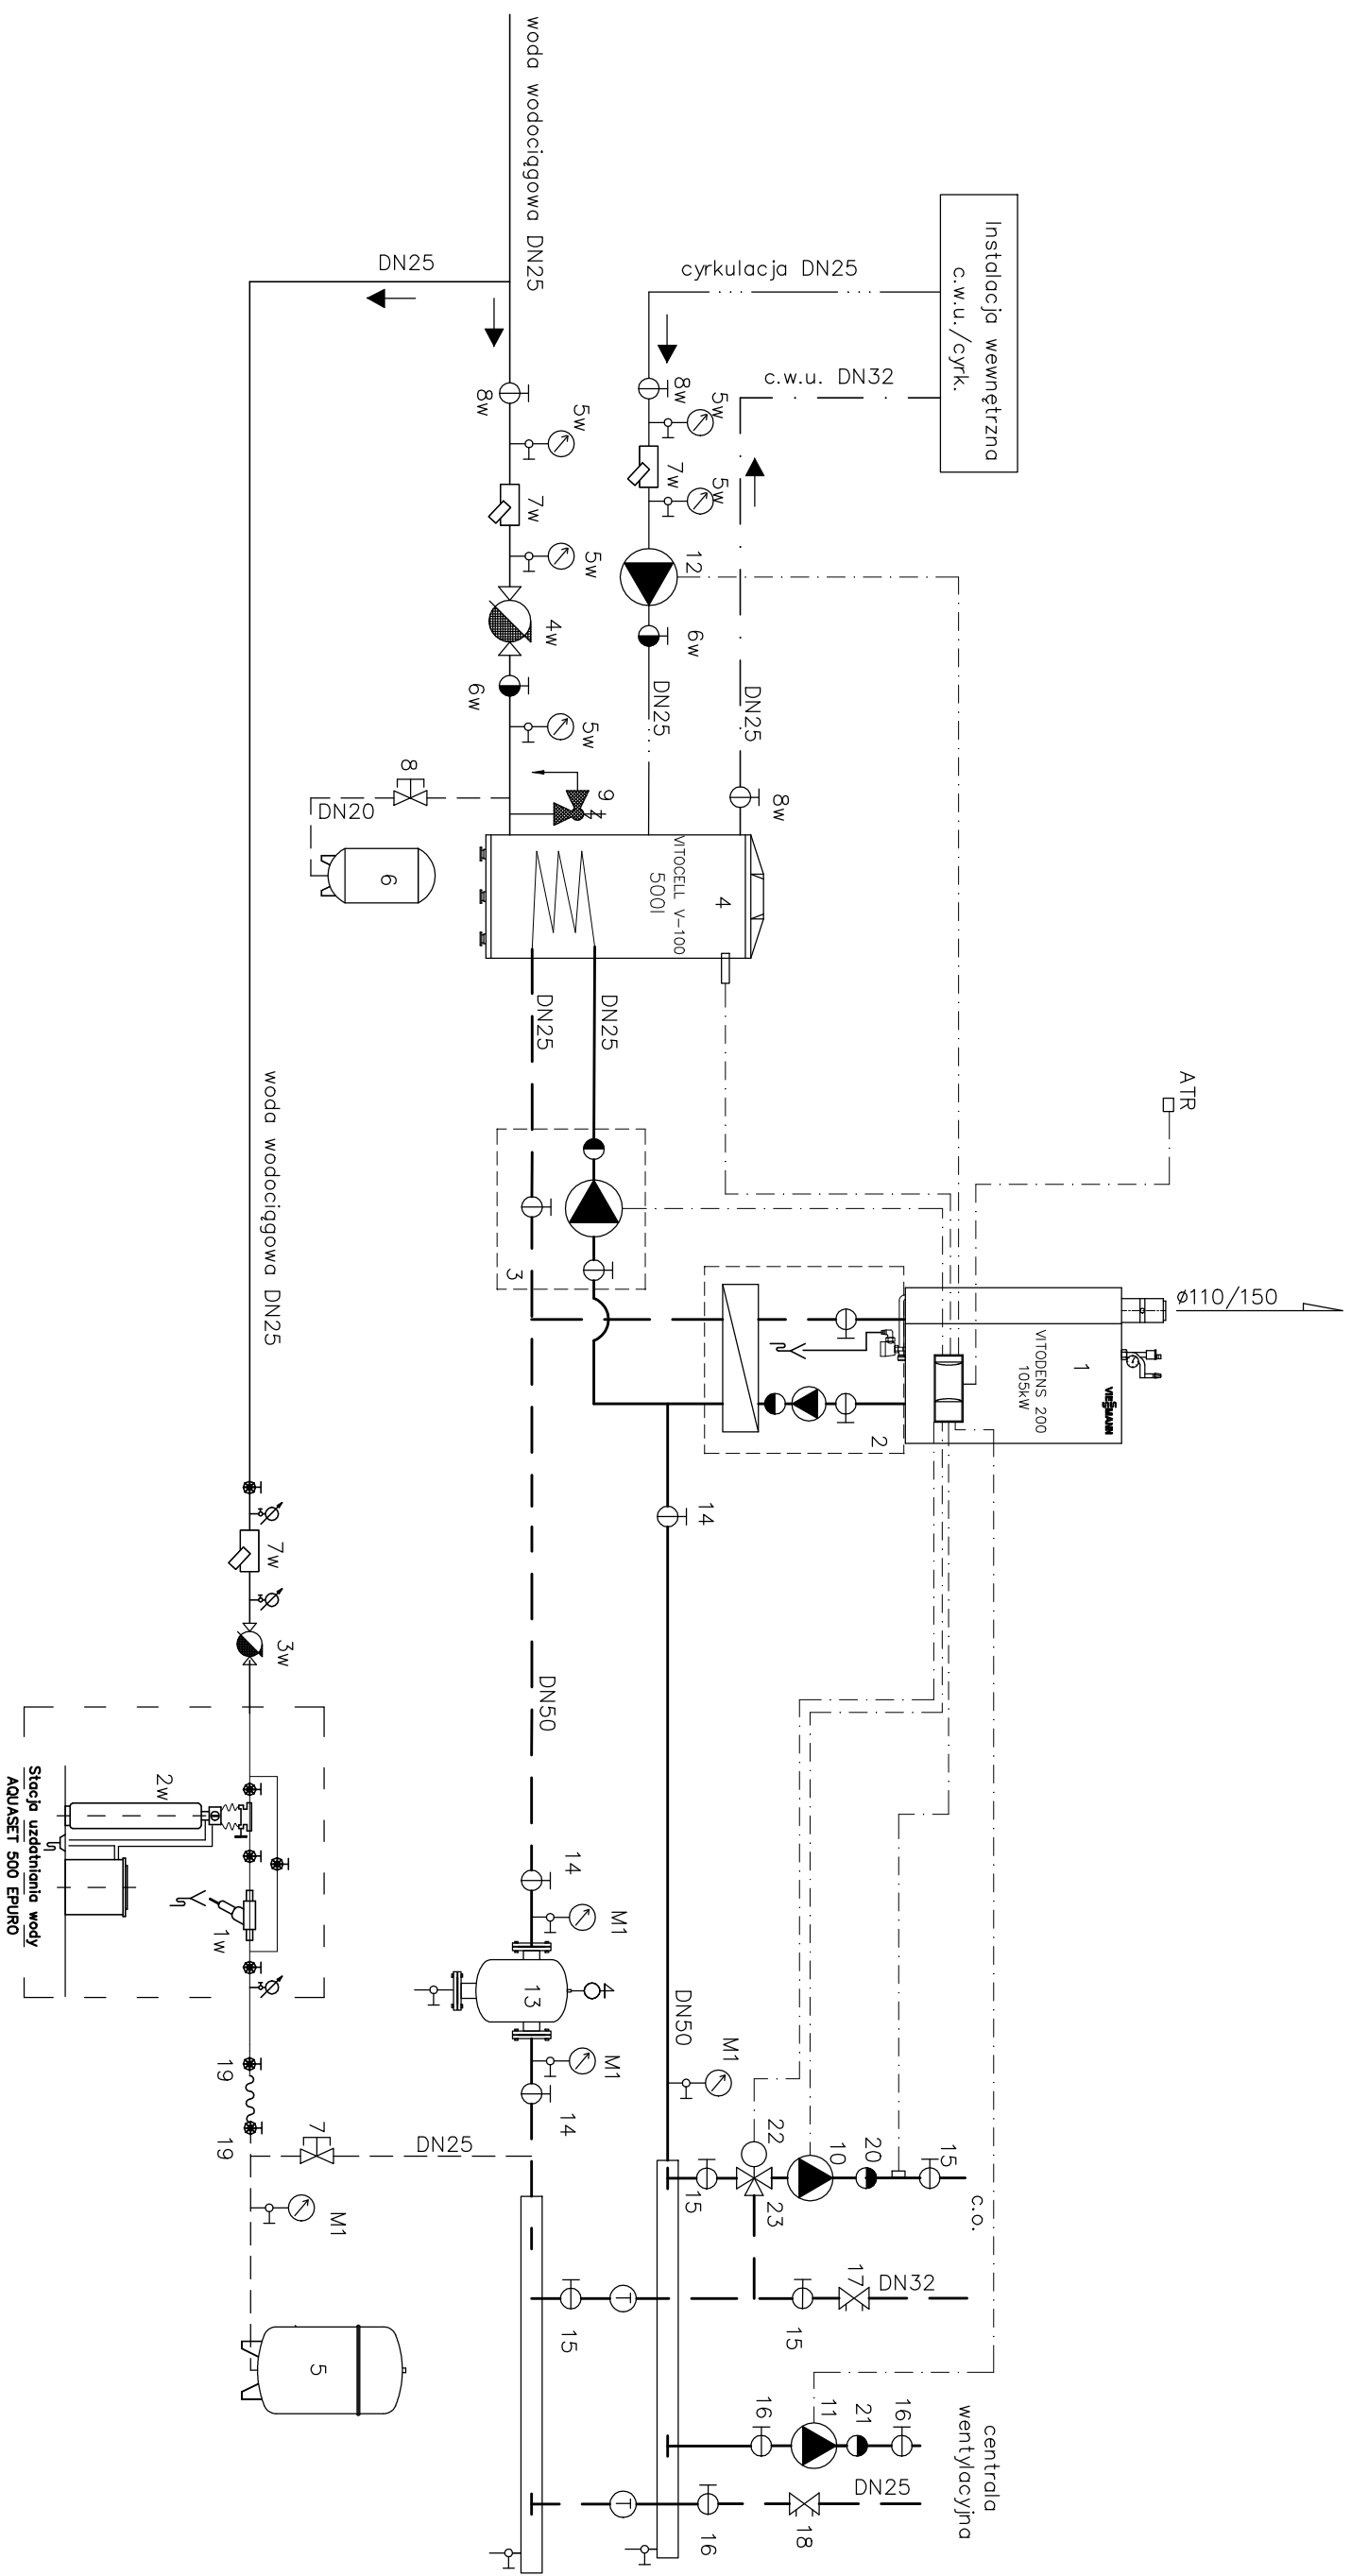

Niniejsze opracowanie chronione jest prawem autorskim (Ustawa z dnia 4 lutego 1994 Dz. U. z 2000 r. Nr 80, poz. 904). Nie może być kopiowane, ani udostępniane bez zgody projektantów.					
Jednostka projektowa GEOM s.j. 60-263 Poznań, ul. Głogowska 108/8			Inwestor Gmina Rozwienica ul. Rozwienica 1 37-565 Rozwienica	Tytuł projektu, adres inwestycji Budowa sali gimnastycznej z łącznikiem oraz rozbudowa szkoły o zaplecze socjalne w Węgierce Obiekt Węgierka, gmina Rozwienica, działka nr 74z/3	
#	Imię i Nazwisko	Nr upr.	Podpis		
Projektant	mgr inż. Wojciech Jonkowiak	WK/P102/78/PW/SO4		Temat rysunku	
Sprawdzający	mgr inż. Irminda Ziśkowiska	WK/P103/38/P/OOS/09		Schemat technologiczny kotłowni K2	
Faza projektu - Projekt wykonawczy					
				Skala	
				Data 12/2011	
				Branża	
				Sanitarna	Nr Rewizji 00
					ID Arkusza S.20