


# PROJEKT BUDOWLANY REMONTU PAŁACU W ROŻWIENICY

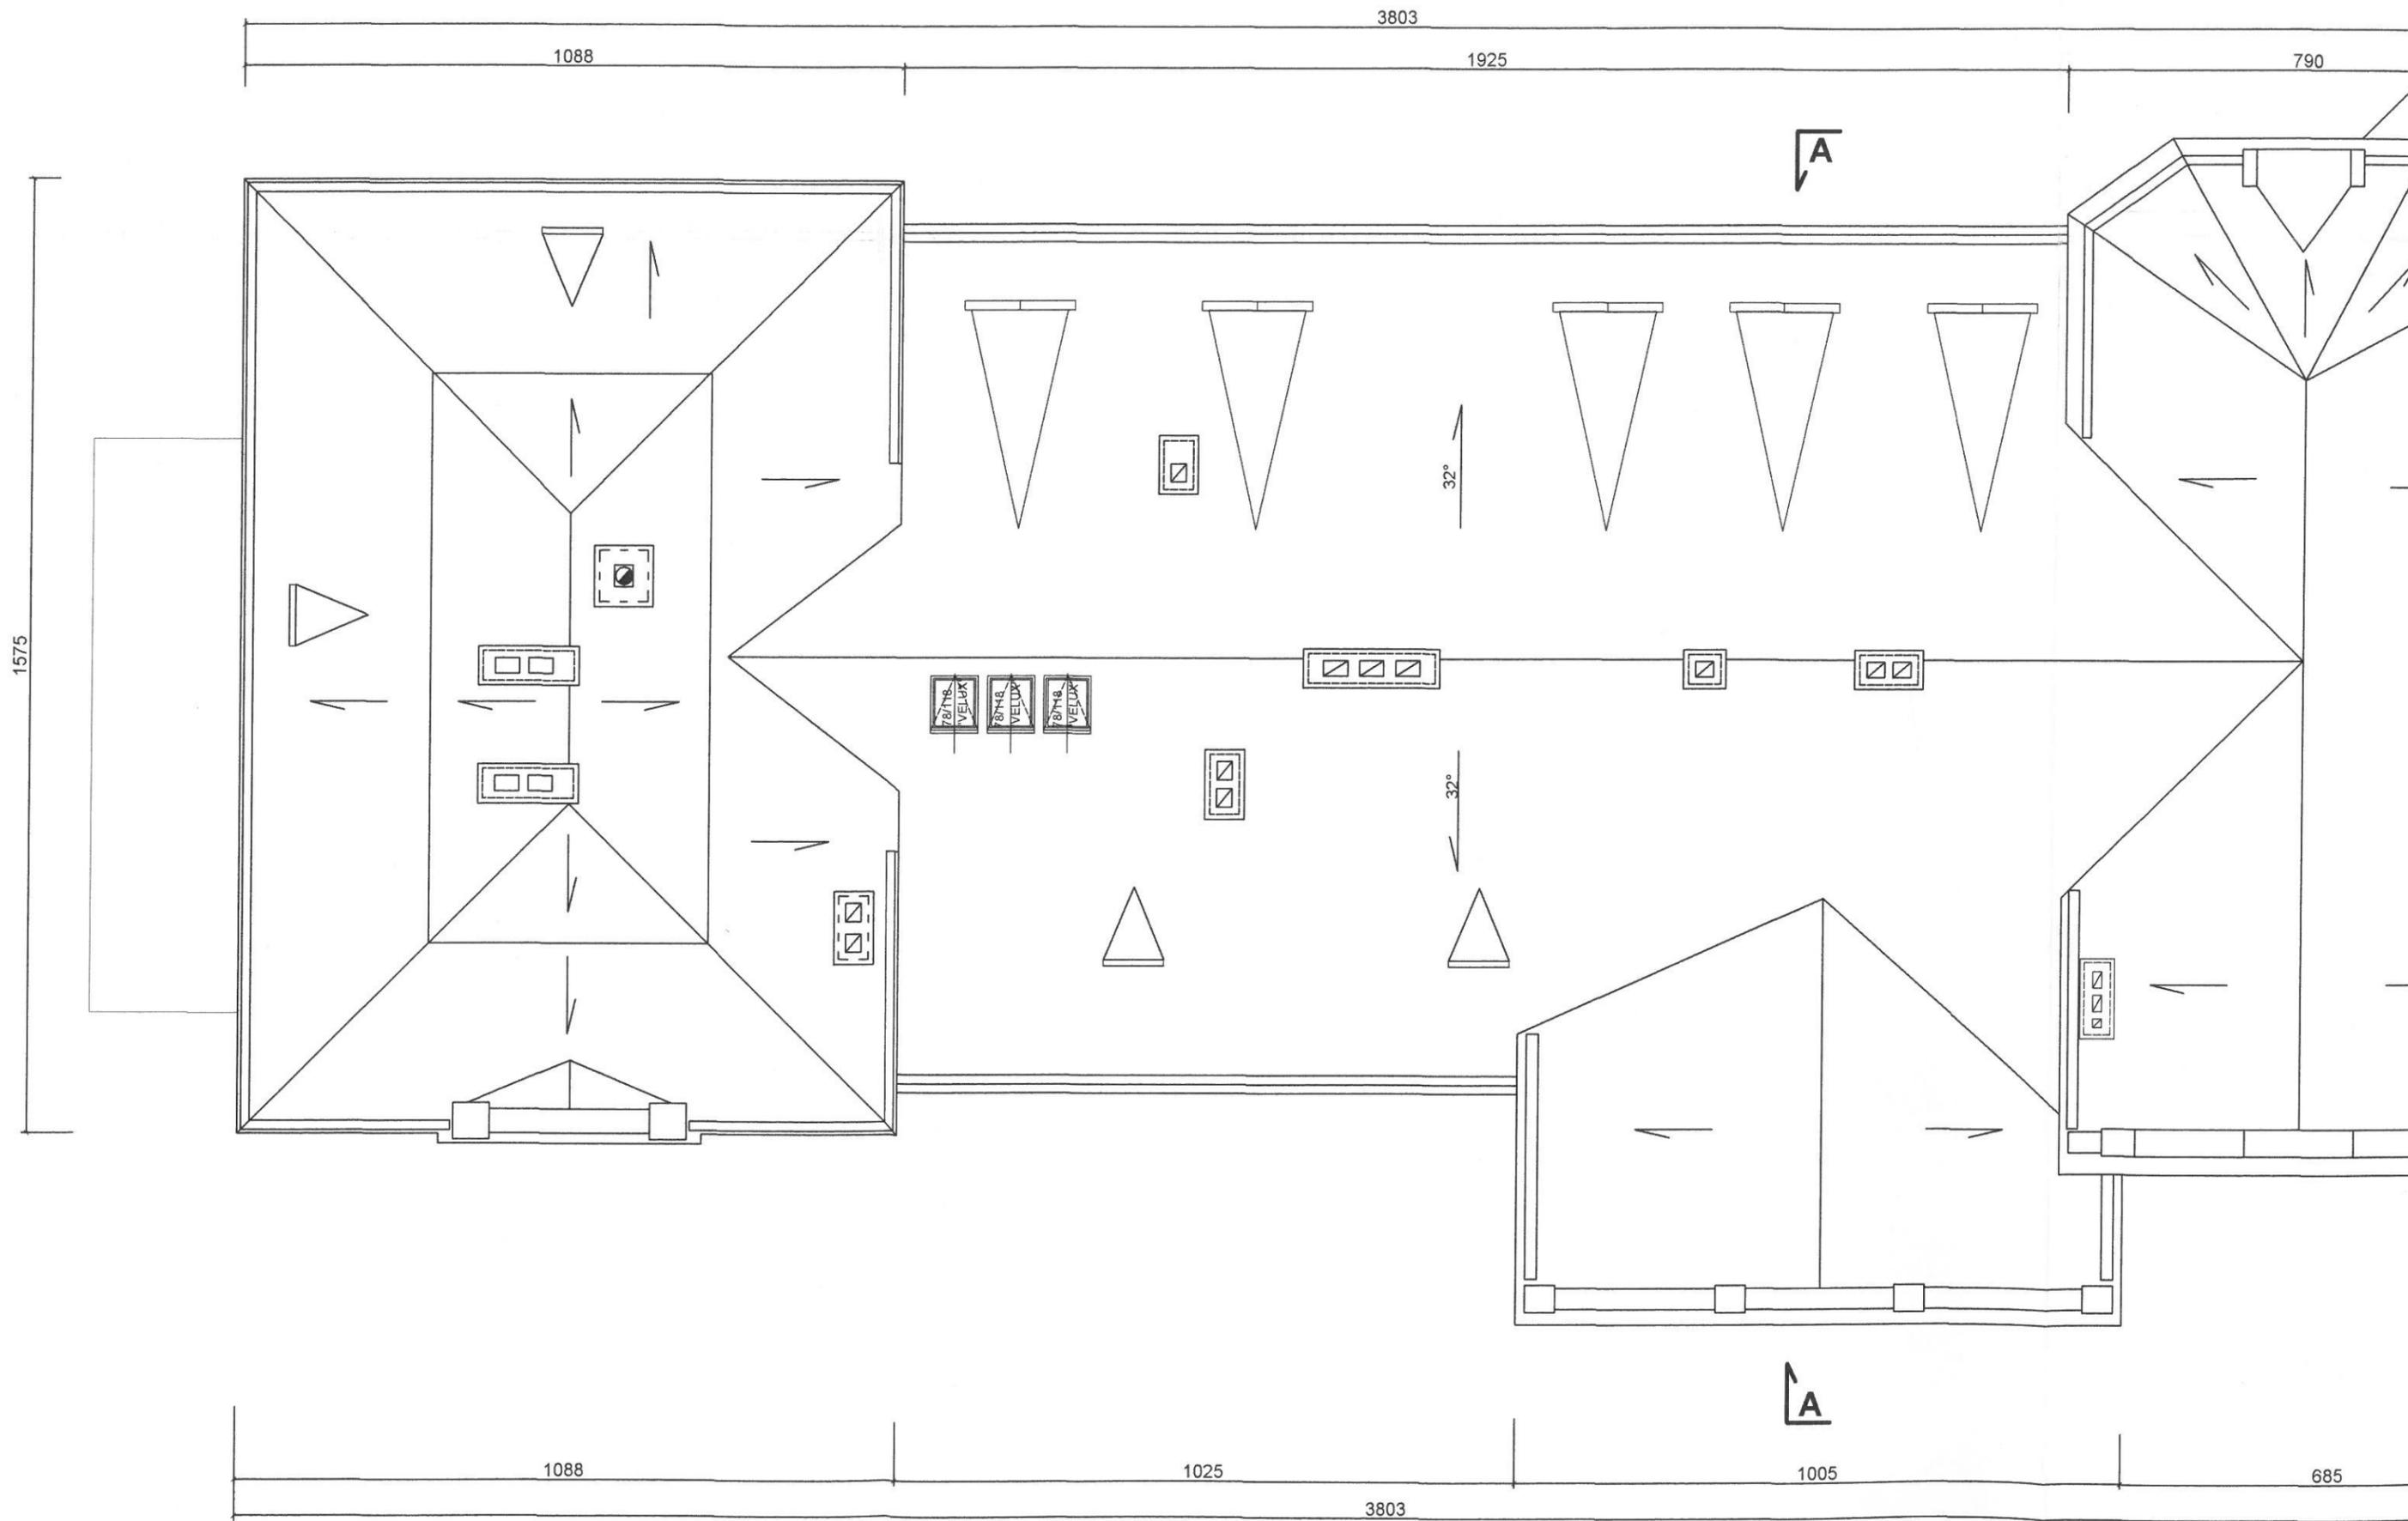

## RZUT DACHU 1:100