


Plan instalacji parteru

STAROSTA
JAROSŁAWSKI

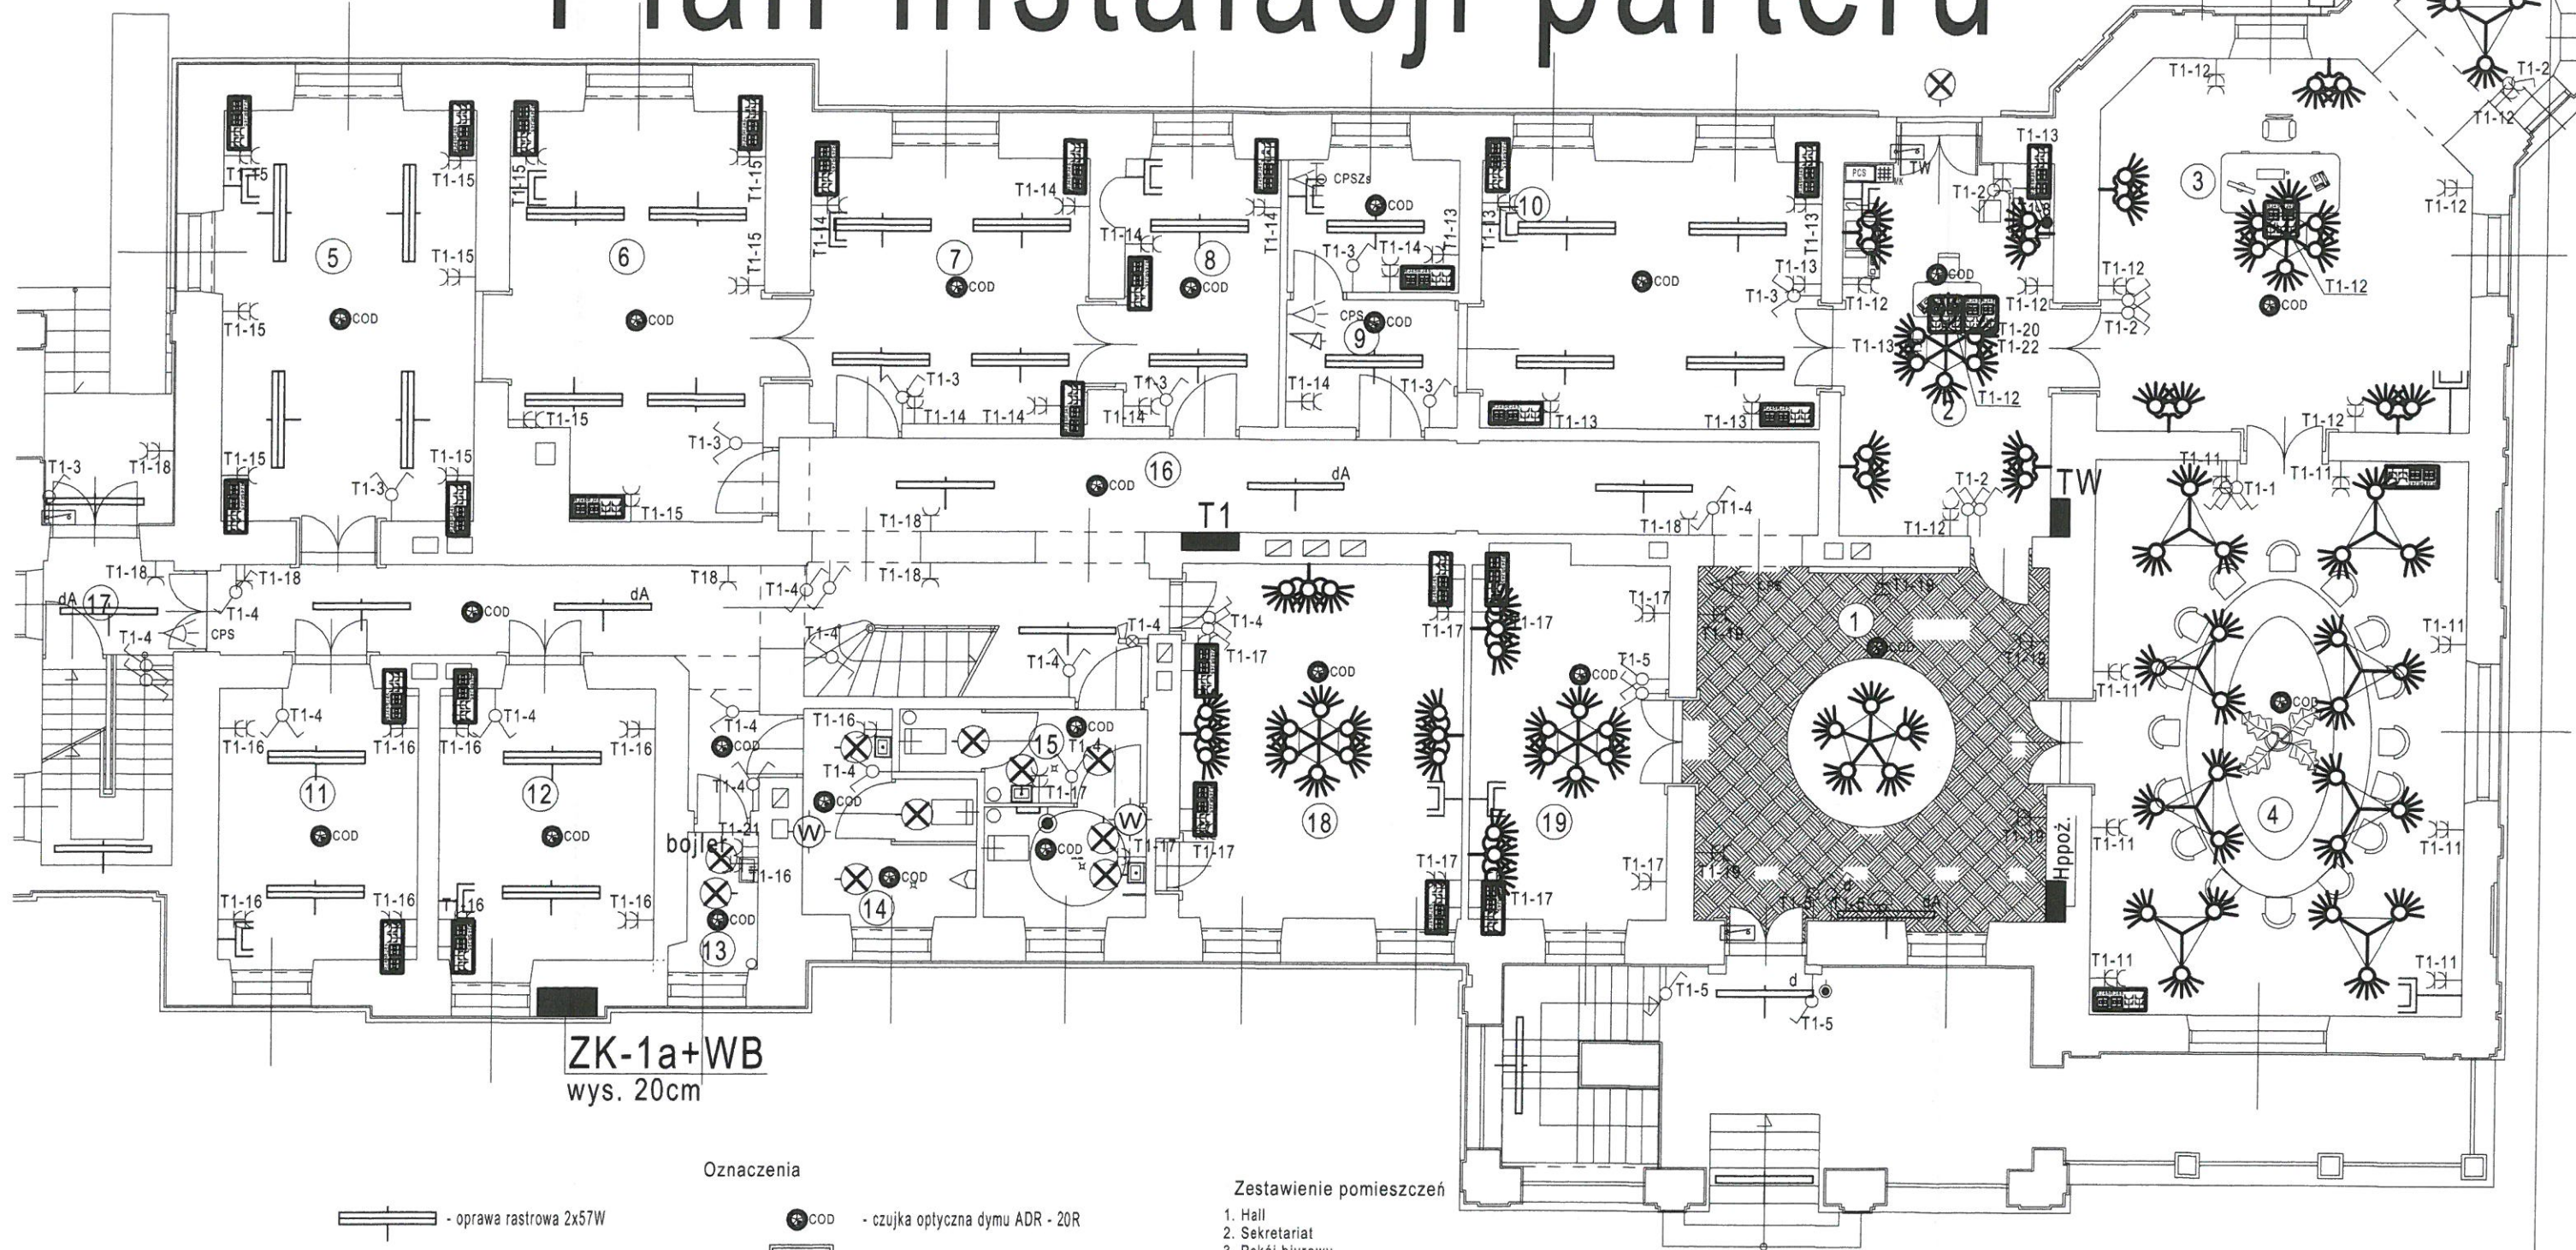

ZK-1a+WB
wys. 20cm

Oznaczenia

- oprawa rastrowa 2x57W
- oprawa z kloszem mlecznym 1x57W
- oprawa z kloszem mlecznym 1x100W
- wentylator kanałowy
- gniazdo antenowe telewizji
- zestaw zasilający - logiczny Ekinoxe Nx 1x18, 2xRJ2x, 2x gn. wt. 2P+Z
- czujka optyczna dymu ADR - 20R
- centralka sygnalizacji włamania i napadu
- czujka dualna pasywna podczzerwieni i rozbicia szyby
- czujka pasywna podczzerwieni
- ostrzegacz drzwiowy magnetyczny
- przycisk nożny
- manipulator kodów w obudowie zamykanej na klucz
- sygnalizator akustyczno optyczny zewnętrzny

Zestawienie pomieszczeń


1. Hall
2. Sekretariat
3. Pokój biurowy
4. Sala narad
5. Pokój biurowy
6. Pokój biurowy
7. Pokój biurowy
8. Pokój biurowy
9. Pokój biurowy
10. Pokój biurowy
11. Pokój biurowy
12. Pokój biurowy
13. Pomieszczenie gospodarcze
14. WC
15. WC
16. Komunikacja
17. Klatka schodowa
18. Pokój biurowy
19. Pokój biurowy

razem 433,30m2

obiekt	Pałac w Rożwienicy - remont	lokalizacja	Rożwienica działka nr 619	rys. nr	E5/8
stadion	PROJEKT BUDOWLANY	inwestor	Urząd Gminy w Rożwienicy	podz.	
projektant	mgr inż. Henryk Flisak Kuńkowce 151, 37-700 Przemyśl	data oprac.	09.2018	data oprac.	09.2018
specjalność instalacyjno - inżynierska	09.2018	specjalność instalacyjno - inżynierska	09.2018	specjalność instalacyjno - inżynierska	09.2018
nr uprawnień	UAN-II-7342/206/94	nr uprawnień	37-741 Krasiczyn 100	nr uprawnień	PDK/0100WOPE/06
podpis		podpis	Bogusław Majchrowicz	podpis	

Plan instalacji piwnic

STAROSTA
TAROSŁAWSKI

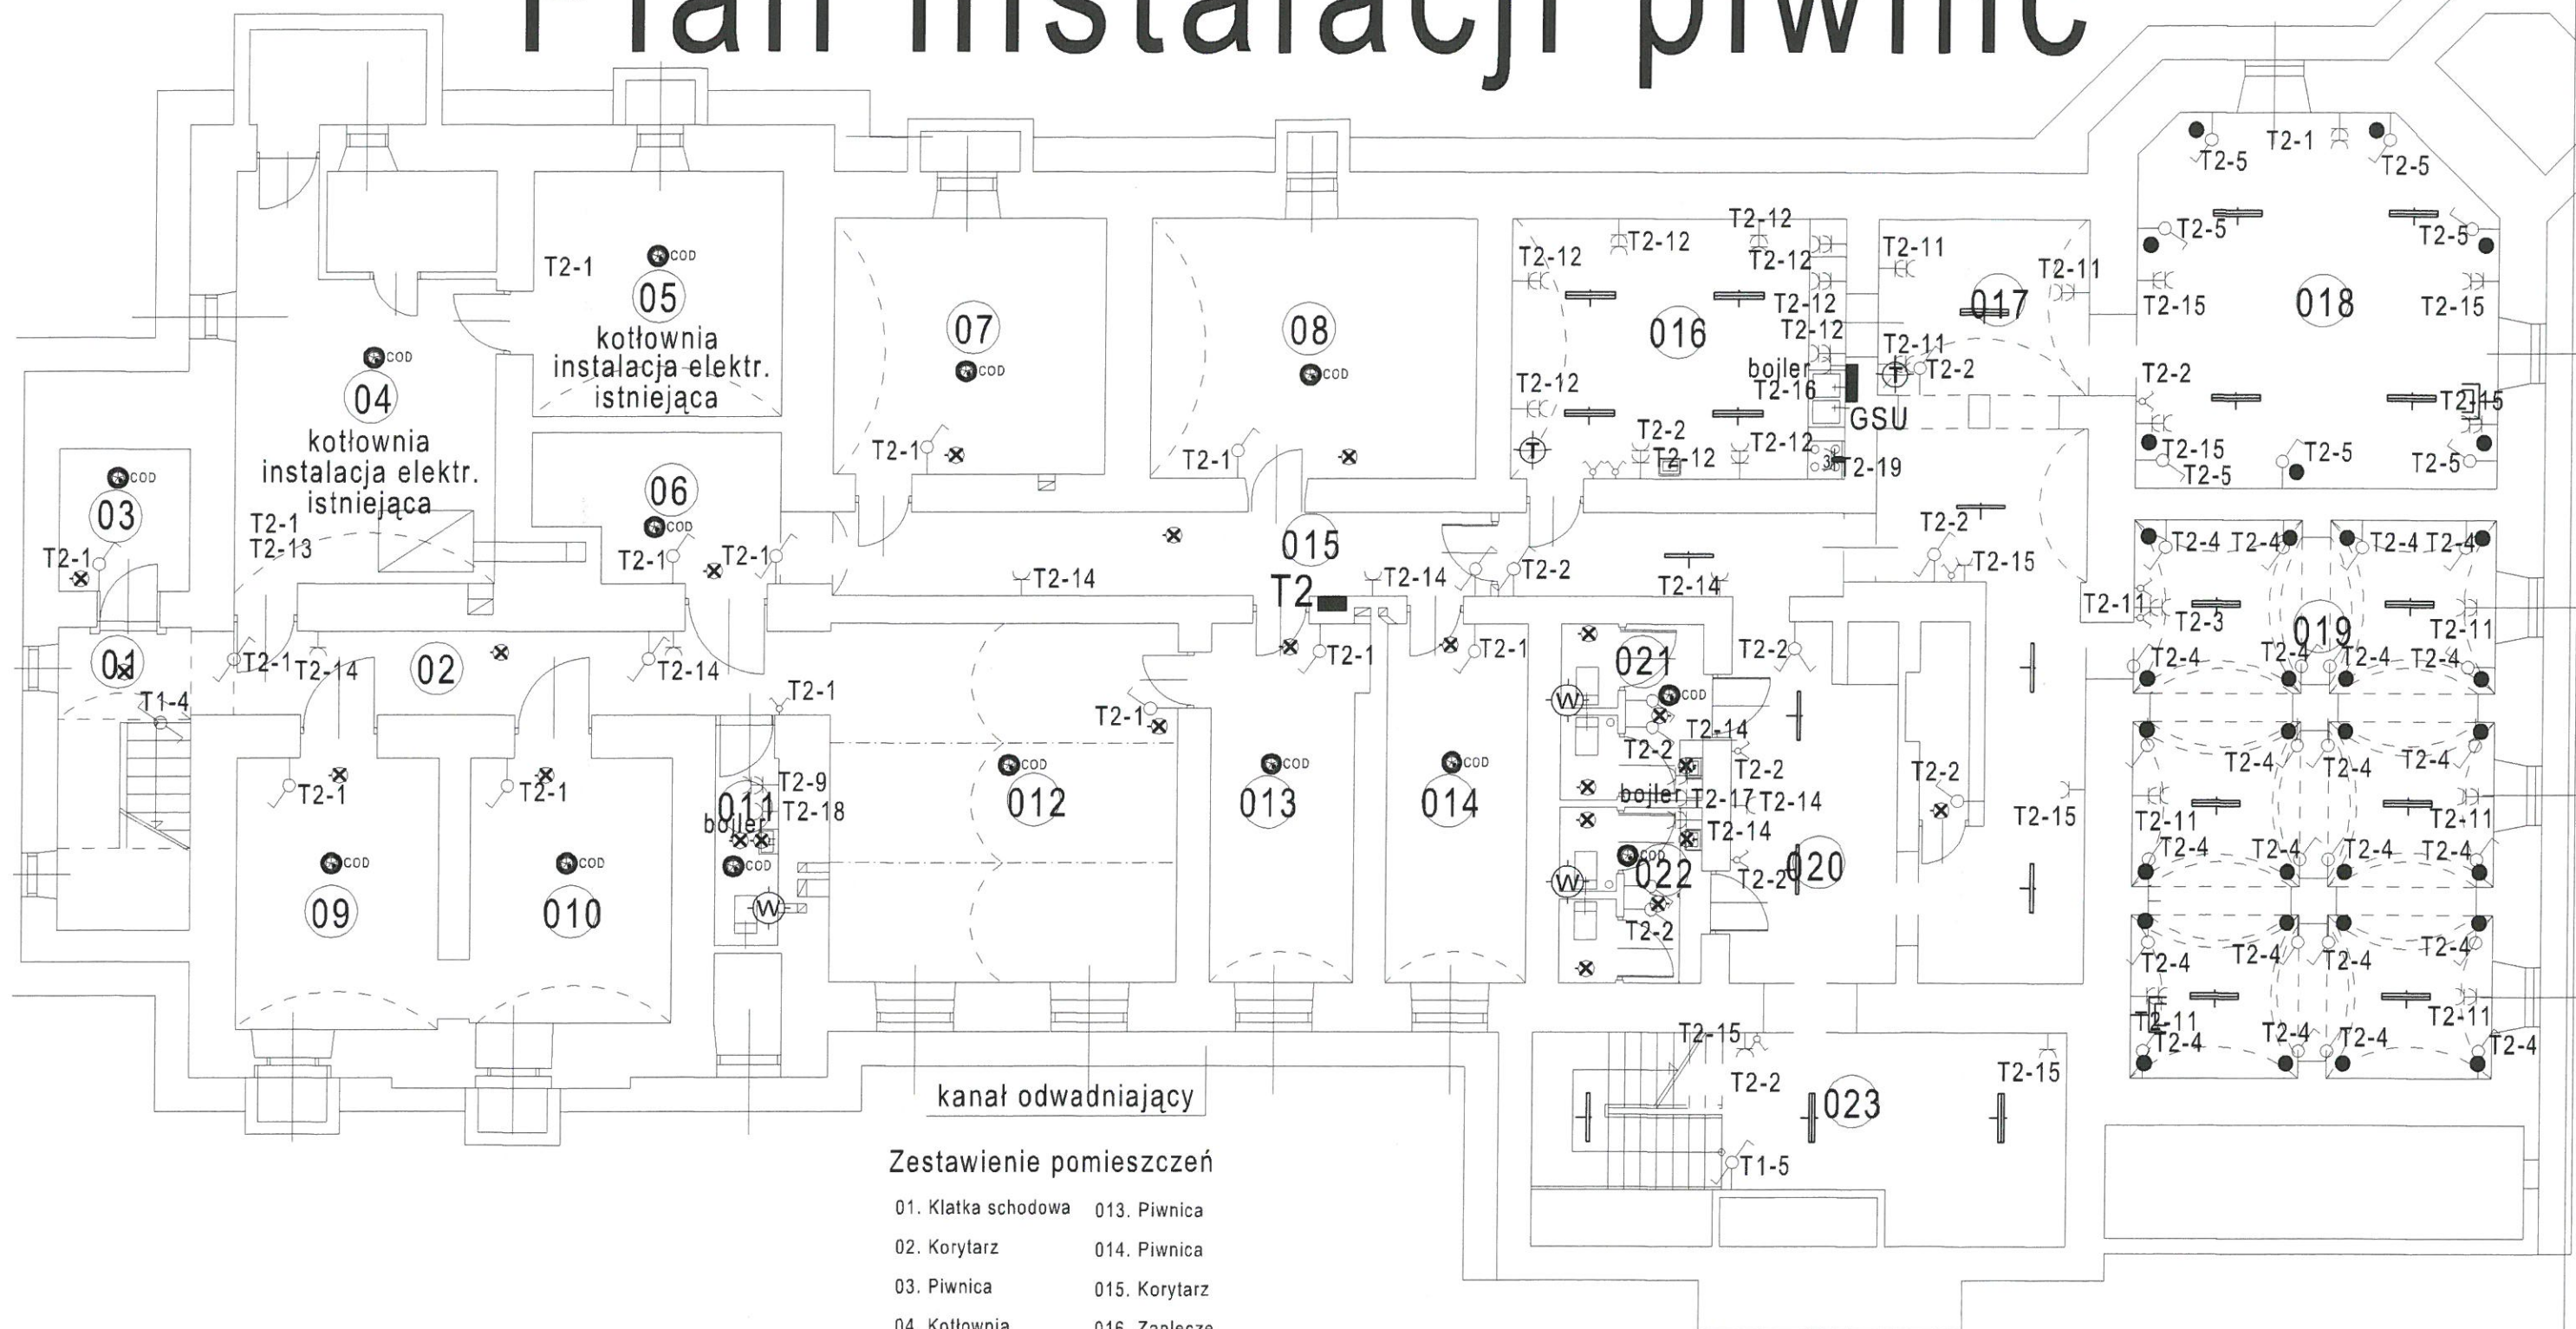


Zestawienie pomieszczeń

01. Klatka schodowa	013. Piwnica
02. Korytarz	014. Piwnica
03. Piwnica	015. Korytarz
04. Kotłownia	016. Zaplecze
05. Kotłownia	017. Zaplecze
06. Piwnica	018. Sala
07. Piwnica	019. Sala
08. Piwnica	020. Komunikacja
09. Piwnica	021. WC
10. Piwnica	022. WC
11. WC	023. Klatka schodowa
12. Piwnica	

obiekt	Pałac w Rożwienicy - remont		lokalizacja	Rożwienica działka nr 619		rys. nr	E6/8	
stadium	PROJEKT BUDOWLANY		nazwa projektu	Instalacje elektryczne		inwestor	Urząd Gminy w Rożwienicy	
nazwa rysunku	Plan instalacji piwnic		specjalność	instalacyjno - inżynieryjna		data	09.2018	
projektant	mgr inż. Henryk Flisak		nr uprawnień	UAN-II-7342/206/94		podpis	Bogusław Majchrowicz	
kuźkowce	151. 37-700 Przemyśl		nr uprawnień	37-741 Krasiczyn 100		podpis	PDK/0100WOPE/06	
data oprac.	09.2018		data	09.2018		data	09.2018	

Plan instalacji piętra

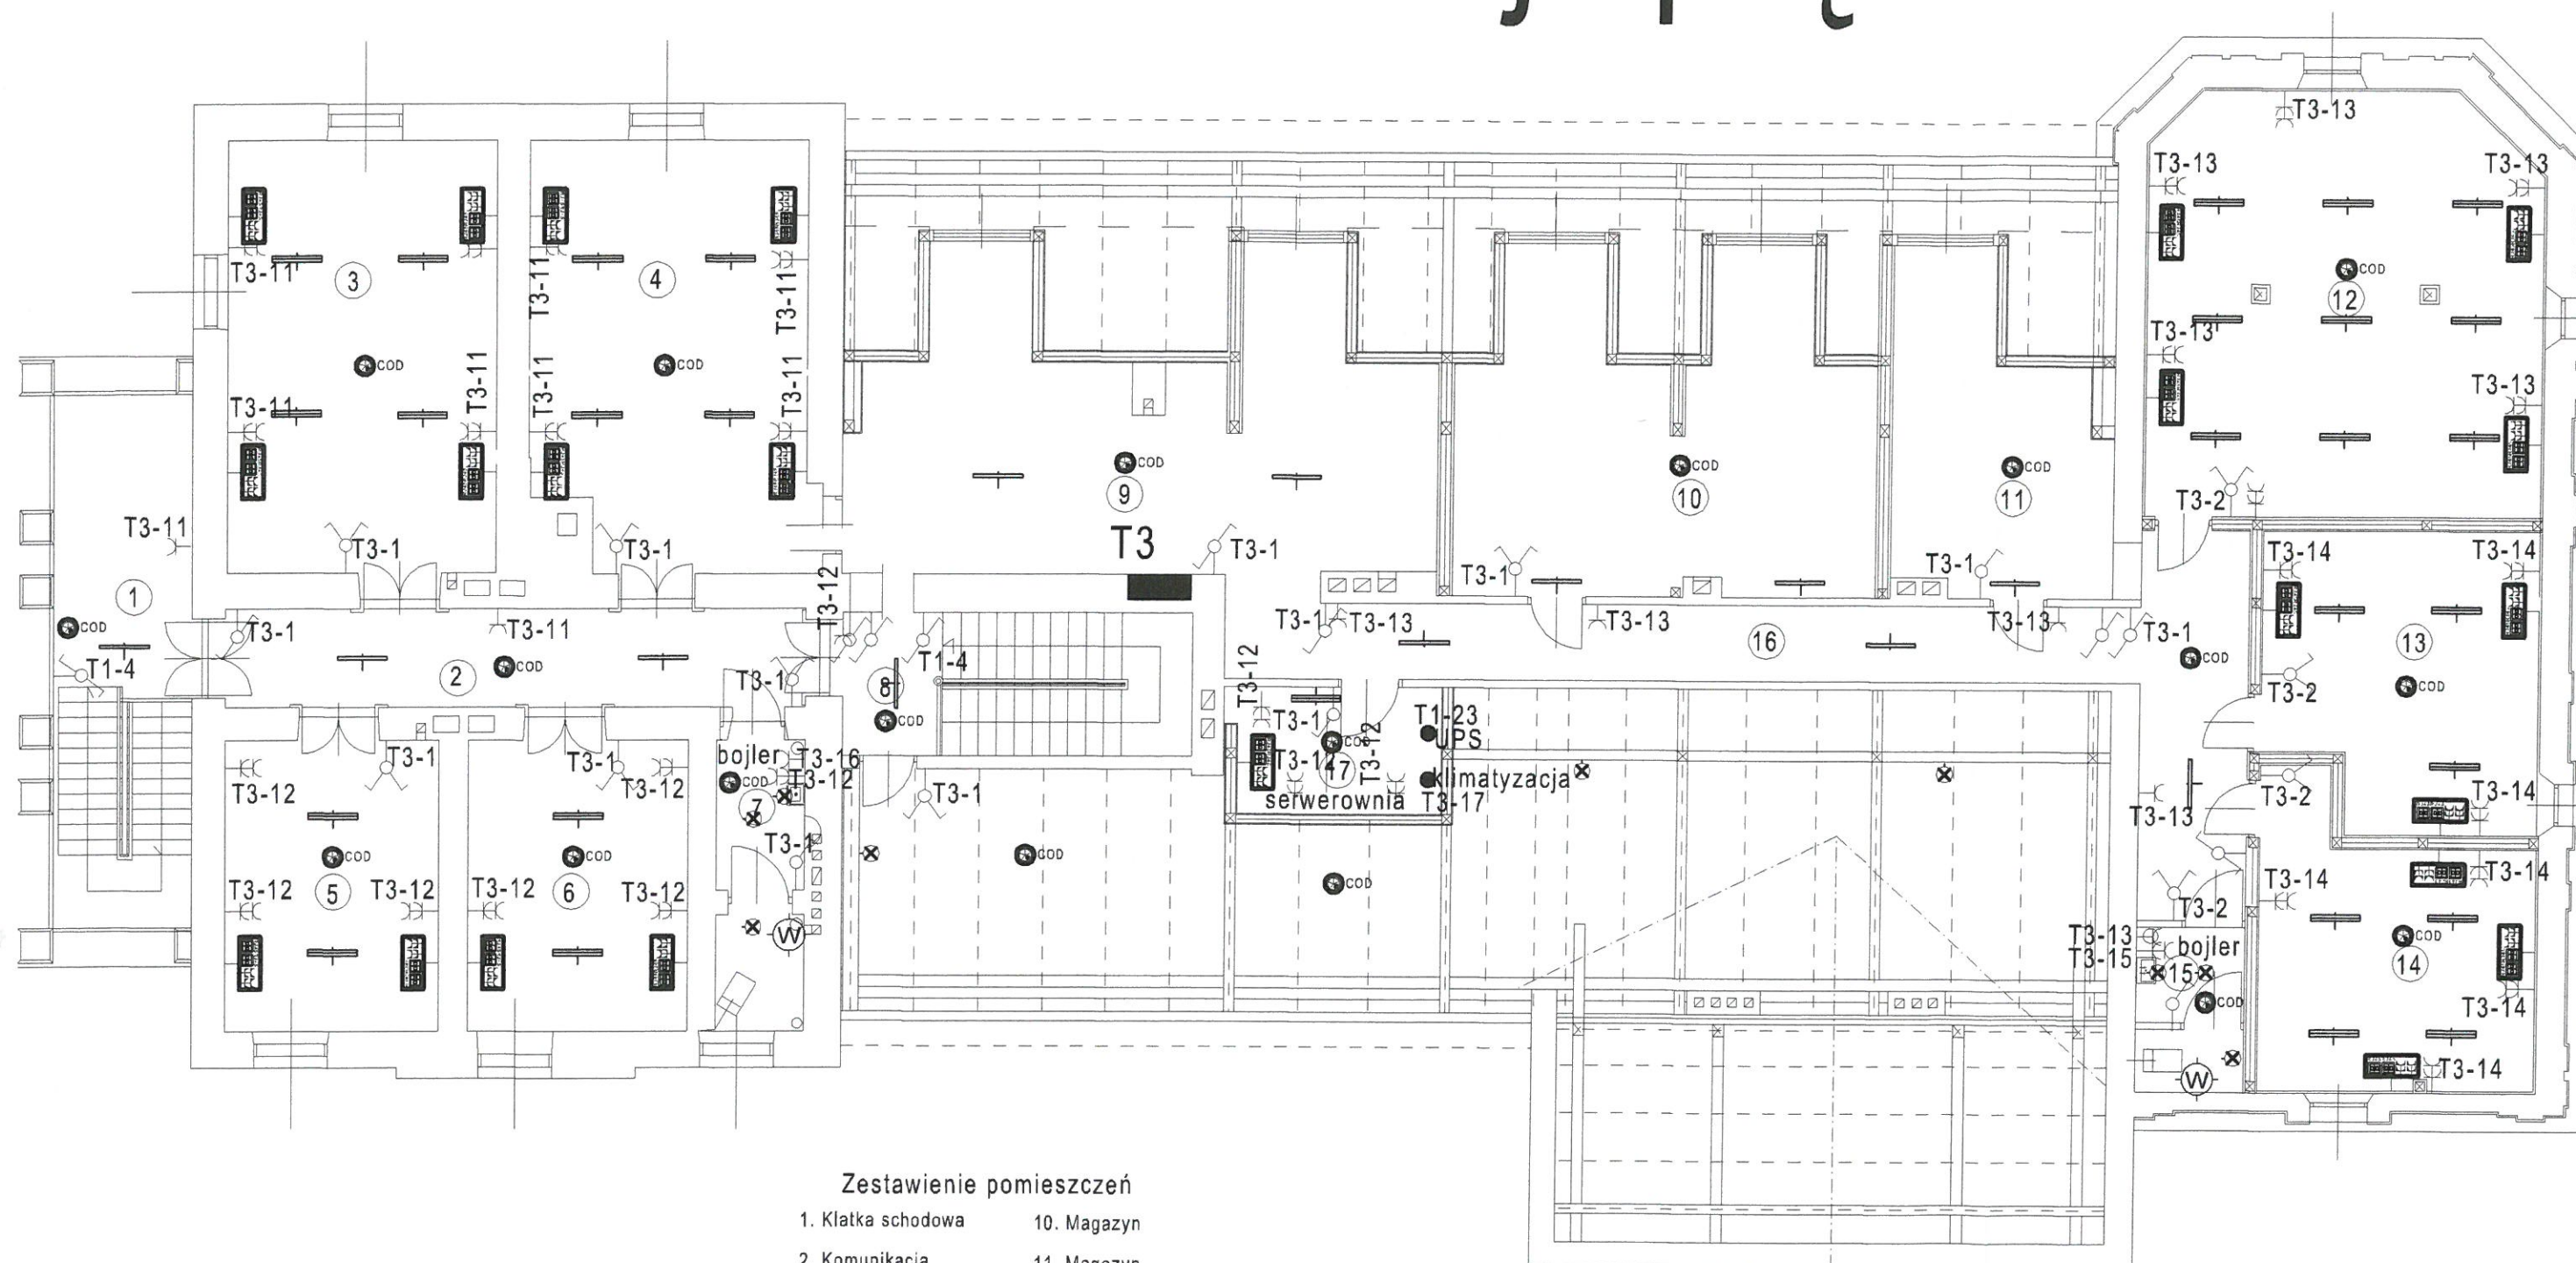


Zestawienie pomieszczeń

- | | |
|--------------------|-------------------|
| 1. Klatka schodowa | 10. Magazyn |
| 2. Komunikacja | 11. Magazyn |
| 3. Pokój biurowy | 12. Pokój biurowy |
| 4. Pokój biurowy | 13. Pokój biurowy |
| 5. Pokój biurowy | 14. Pokój biurowy |
| 6. Pokój biurowy | 15. WC |
| 7. WC | 16. Komunikacja |
| 8. Klatka schodowa | 17. Serwerownia |
| 9. Komunikacja | |

obiekt	Pałac w Rożwienicy - remont		lokalizacja	Rożwienica działka nr 619		rys. nr	E7/8	
stadium	PROJEKT BUDOWLANY		inwestor	Urząd Gminy w Rożwienicy		podz.		
projektant	mgr inż. Henryk Flisak		data	09.2018		data oprac.	09.2018	
specjalność	instalacyjno - inżynierska		specjalność	instalacyjno - inżynierska		nr uprawnień	PDK/0100WOPE/06	
nr uprawnień	UAN-II-7342/206/94		nr uprawnień	37-741 Krasiczyn 100		podpis		

Instalacja piorunochronna

STAROSTA
JAROSŁAWSKI

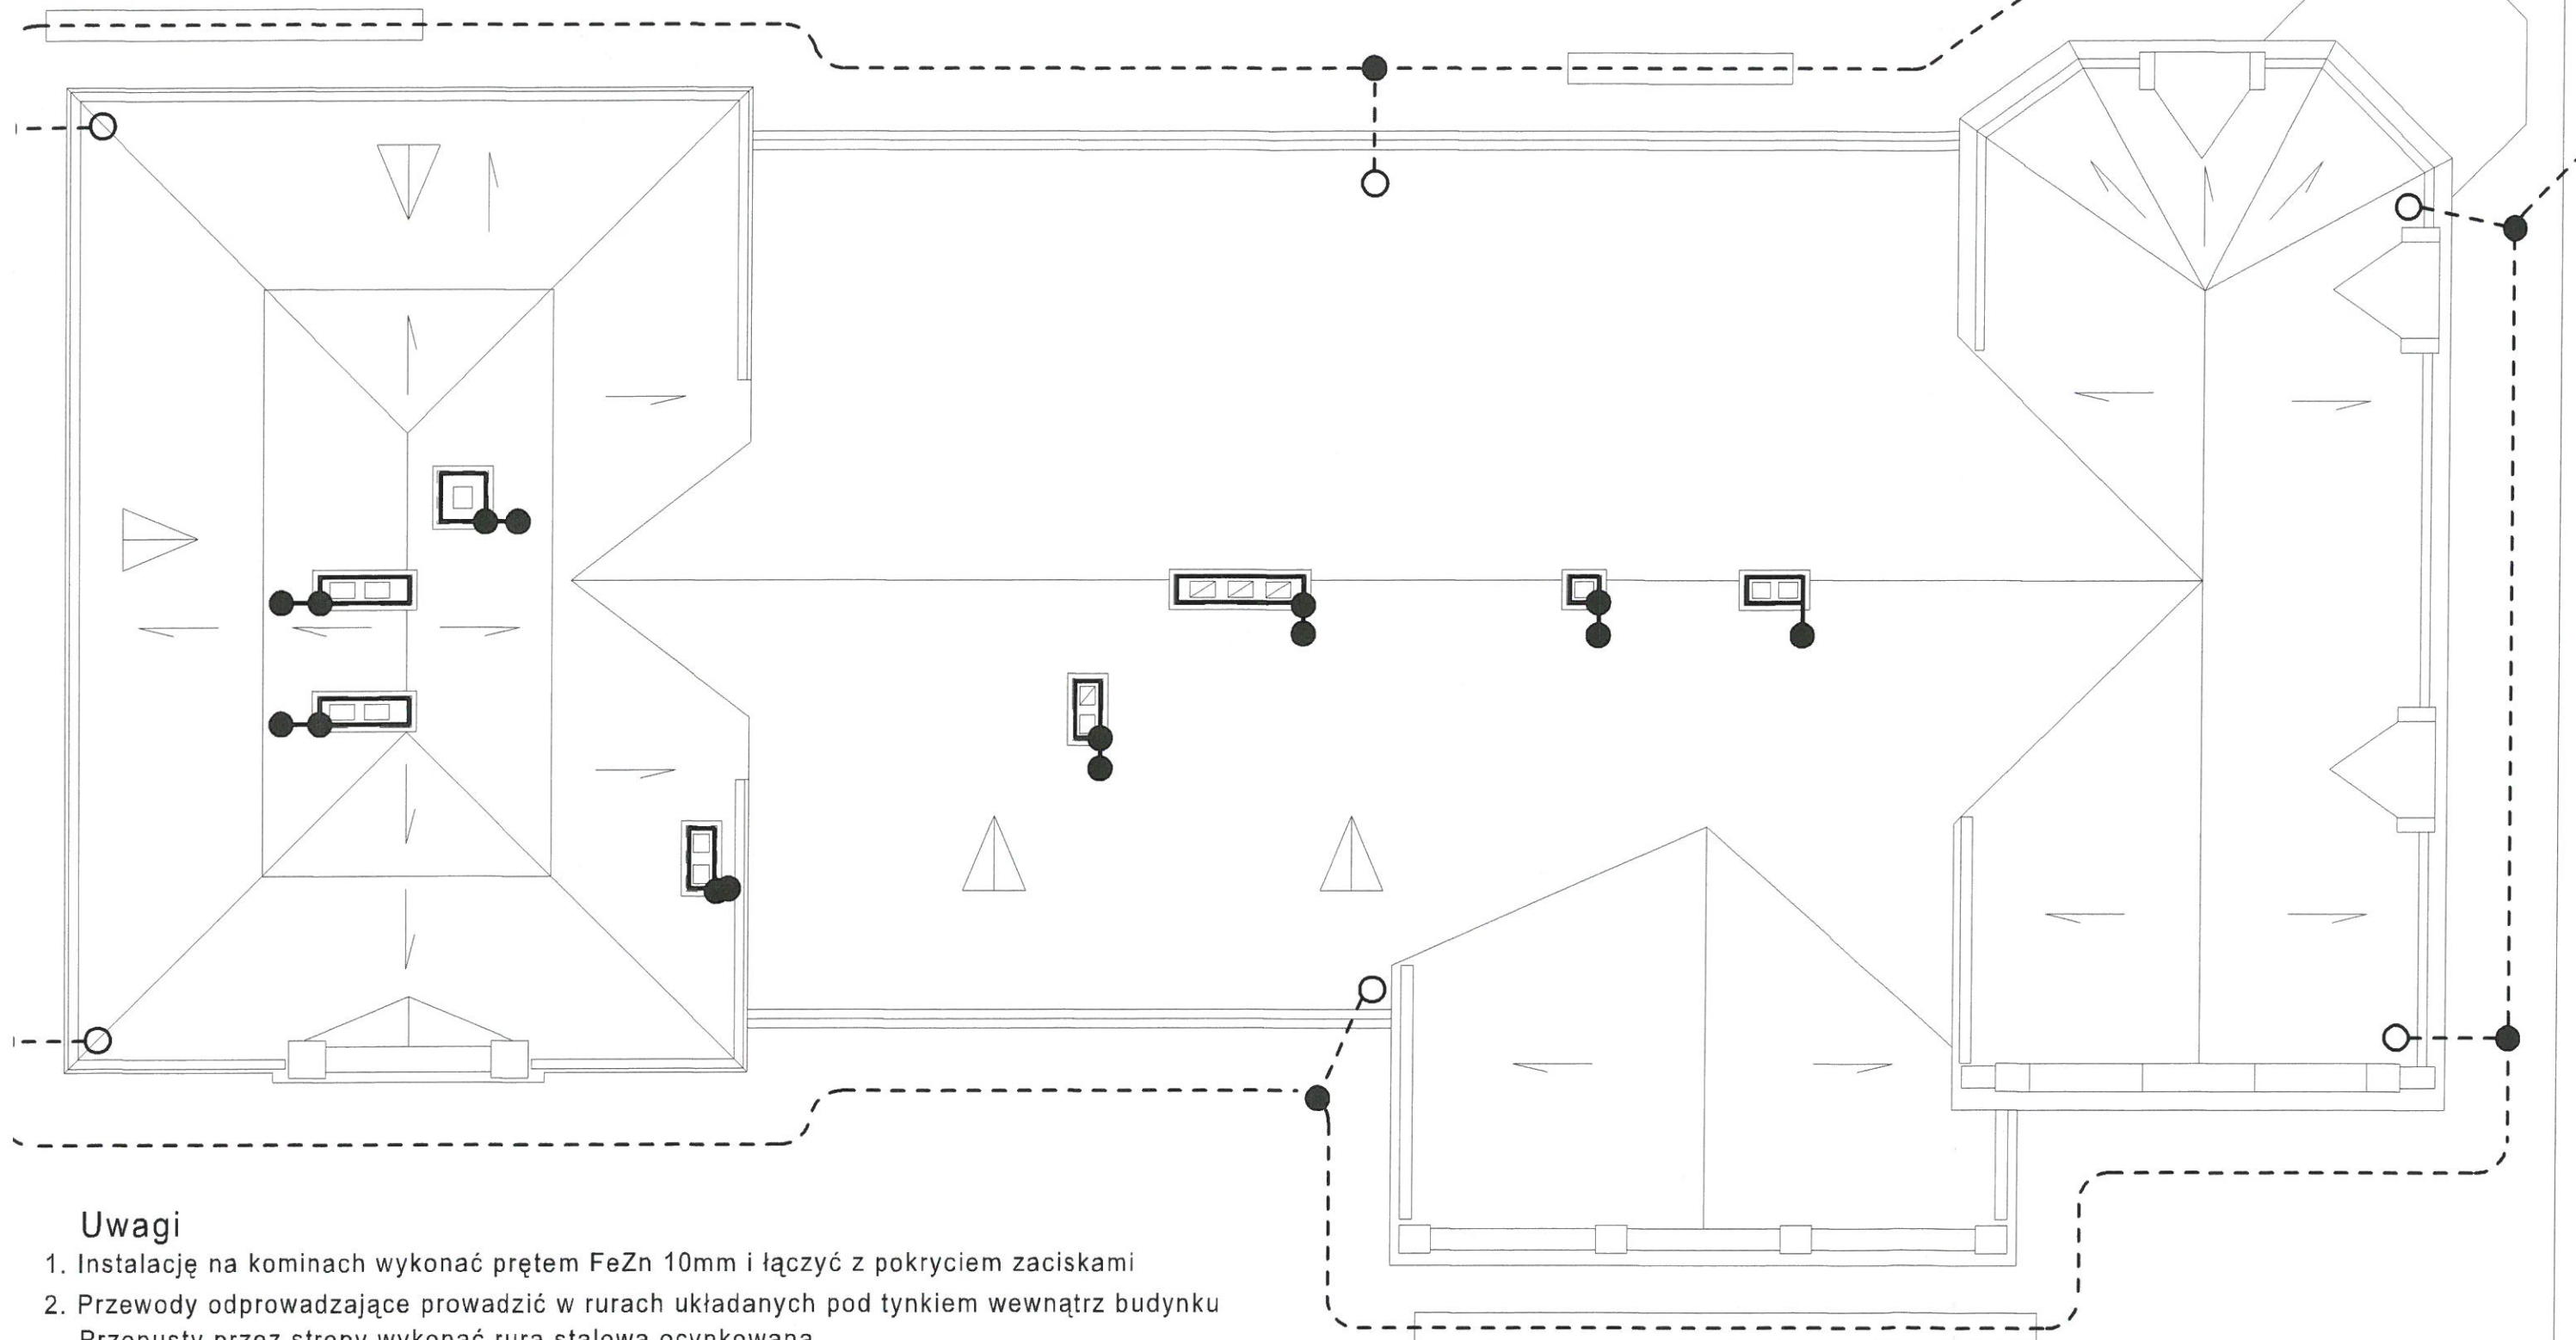

Uwagi

1. Instalację na kominach wykonać prętem FeZn 10mm i łączyć z pokryciem zaciskami
2. Przewody odprowadzające prowadzić w rurach układanych pod tynkiem wewnątrz budynku
Przepusty przez stropy wykonać rurą stalową ocynkowaną
3. Zaciski kontrolne instalować w puszkach na wysokości 30cm
4. Przed wejściami do budynku uziom otokowy układać w rurze RVS 63/3mm

obiekt	Pałac w Rożwienicy - remont		lokalizacja	Rożwienica działka nr 619		rys. nr	E8/8	
stadium	PROJEKT BUDOWLANY		inwestor	Urząd Gminy w Rożwienicy		podz.		
	nazwa projektu			Instalacje elektryczne				
	nazwa rysunku			Plan instalacji piorunochronnej				
projektant	mgr inż. Henryk Flisak		data	09.2018		sprawdzający inż.	Bogusław Majchrowicz	
	nr uprawnień			UAN-II-7342/206/94			37-741 Krasiczyn 100	
	specjalność			instalacyjno - inżynierska			specjalność instalacyjno - inżynierska	
	nr uprawnień			PDK/0100WOPE/06			nr uprawnień	