


PAŁAC W ROŻWIENICY

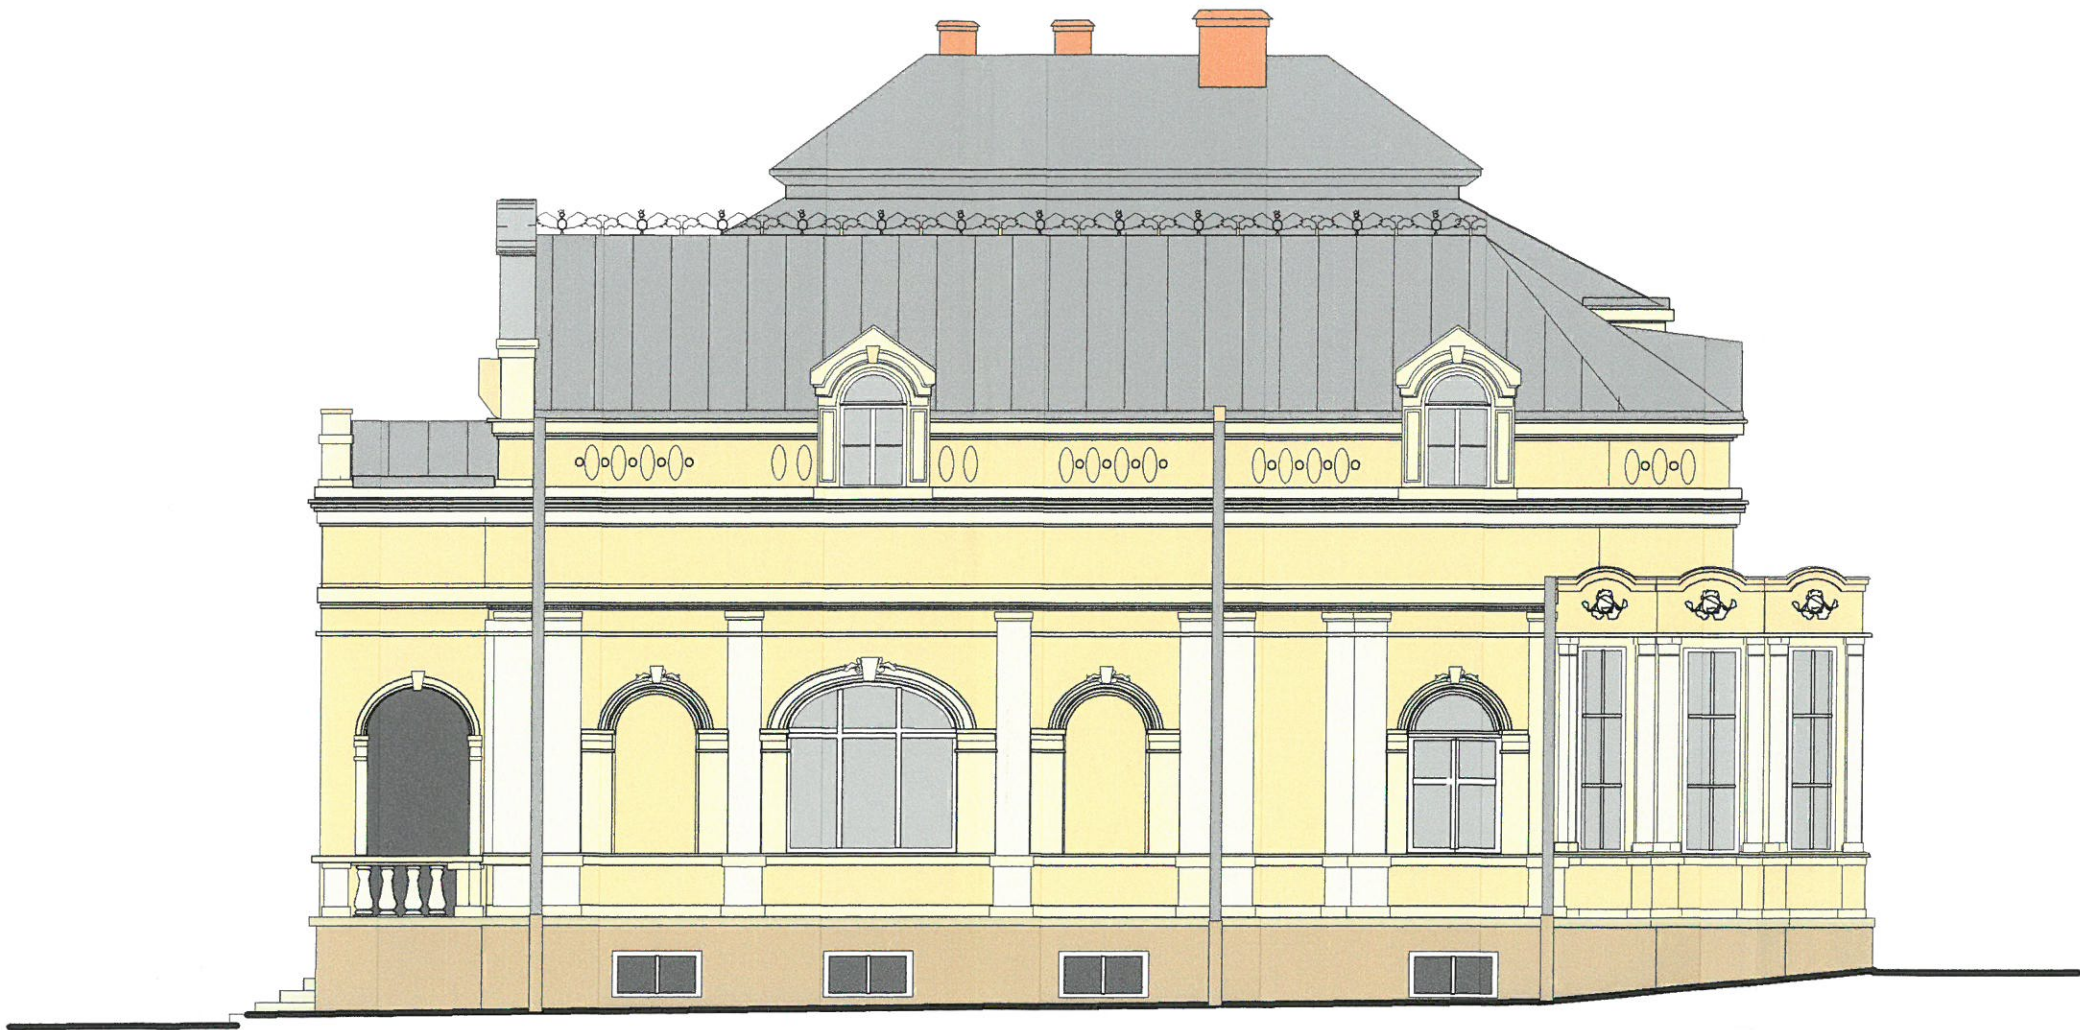

ELEWACJA ZACHODNIA 1: 100

STUDIO USŁUG PROJEKTOWYCH			
Nr rys. 19	Objekt: PAŁAC W ROŻWIENICY - siedziba Urzędu Gminy, 37-565 Rożwienica 1 działka nr 619 obr. 0005 Rożwienica		Nr zli.:
Skala 1:100	Zadanie: P.B. remont pałacu		Data ukończ. 09.2018r
Branża i rodzaj rysunku: Architektura - elewacja zachodnia			Podpis:
OPRACOWAŁ:	mgr inż. arch. Grzegorz Malawski nr upr. UAN/VII/8386/16/88		
PROJEKTOWAŁ:	mgr inż. arch. Grzegorz Malawski nr upr. UAN/VII/8386/16/88		
SPRAWDZIŁ:	mgr inż. arch. Jerzy Lewosiuk nr upr. UAN/VII/8386/4/88		