

MAPA DO CELÓW PROJEKTOWYCH

Skala 1:500

Gmina Roźwienica [180410_2] obręb: Mokra [0012]
pow. Jarostaw woj. podkarpackie
Ark. 8.123.08.09.4.1, 8.123.08.09.4.3

Niniejszą mapę opracowano na podstawie ark. 8.123.08.09.4.1, 8.123.08.09.4.3
mapy zasadniczej, oraz pomiaru uzupełniającego w terenie.

Granice działek są zgodne z operatem ewidencji gruntów.

W zakresie projektowanej inwestycji nie badano obciążeń służebnościami gruntowymi.

Mapa w zakresie opracowania aktualna na dzień 04.03.2021r

Układ wsp. 2000/24 – "Kronsztadt"

ID 440.461.2021

mgr inż. Marek Fudali

Upr. zaw. Nr. 18834 zakres 1,2 i 5

nieprzekraczalna linia zabudowy

ZUD projektowany

DAFGeo Marek Fudali

Usługi geodezyjne

37-565 Roźwienica 193

tel. 605670025, e-mail: geosmi1@op.pl

NIP 7921160015 REGON 181072810

PROJEKT ZAGOSPODAROWANIA

DZIAŁKI NR 191/1 OBR. [NR 0012] Mokra

INWESTOR: GMINA ROŻWIENICA, 37-565 ROŻWIENICA

TEMAT: ZGŁOSZENIE OBIEKTU MAŁEJ ARCHITEKTURY – PLAC ZABAW I SIŁOWNI

LEGENDA:

A, B, C, D ZAKRES OPRACOWANIA

- 1 PROJ. ZESTAW ORBITEK „N”
- 2 PROJ. ZESTAW PODCIĄG NÓG
- 3 PROJ. ZESTAW TWISTER „N”
- 4 PROJ. ZESTAW WIOŚLARZ „N”
- 5 PROJ. SPRĘŻYNOWIEC SAMOCHÓD
- 6 PROJ. ŁAWKI
- 7 PROJ. KOSZ METALOWY
- 8 PROJ. TABLICA REGULAMINU

POTWIERDZAM ZGODNOŚĆ
Z ORYGINAŁEM MAPY

Andrzej Bojarski
Upr. do proj. o specjalności
archit.-konstr. UAN/7342/39/93
Upr. Archit. i konstr.-inżynierskiej
nr 26774 - PDK/B0/043502
kom. 697 962 928

INWESTYCJA: DOKUMENTACJA ZGŁOSZENIA OBIEKTU
MAŁEJ ARCH. W MIEJSCU PUBLICZNYM - PLAC ZABAW I SIŁOWNI
LOKALIZACJA: MOKRA DZ. NR 191/1

NAZWA RYS.: PROJEKT ZAGOSPODAROWANIA SKALA 1:500


INWESTOR: GMINA ROŻWIENICA, 37-565 Roźwienica

Andrzej Bojarski
Upr. konstr.-arch. 39/93

Andrzej Bojarski
Upr. do proj. o specjalności
archit.-konstr. UAN/7342/39/93
Upr. Archit. i konstr.-inżynierskiej
nr 26774 - PDK/B0/043502
kom. 697 962 928

Data: KWIECIEŃ 2021 r.

RYŚ. 1

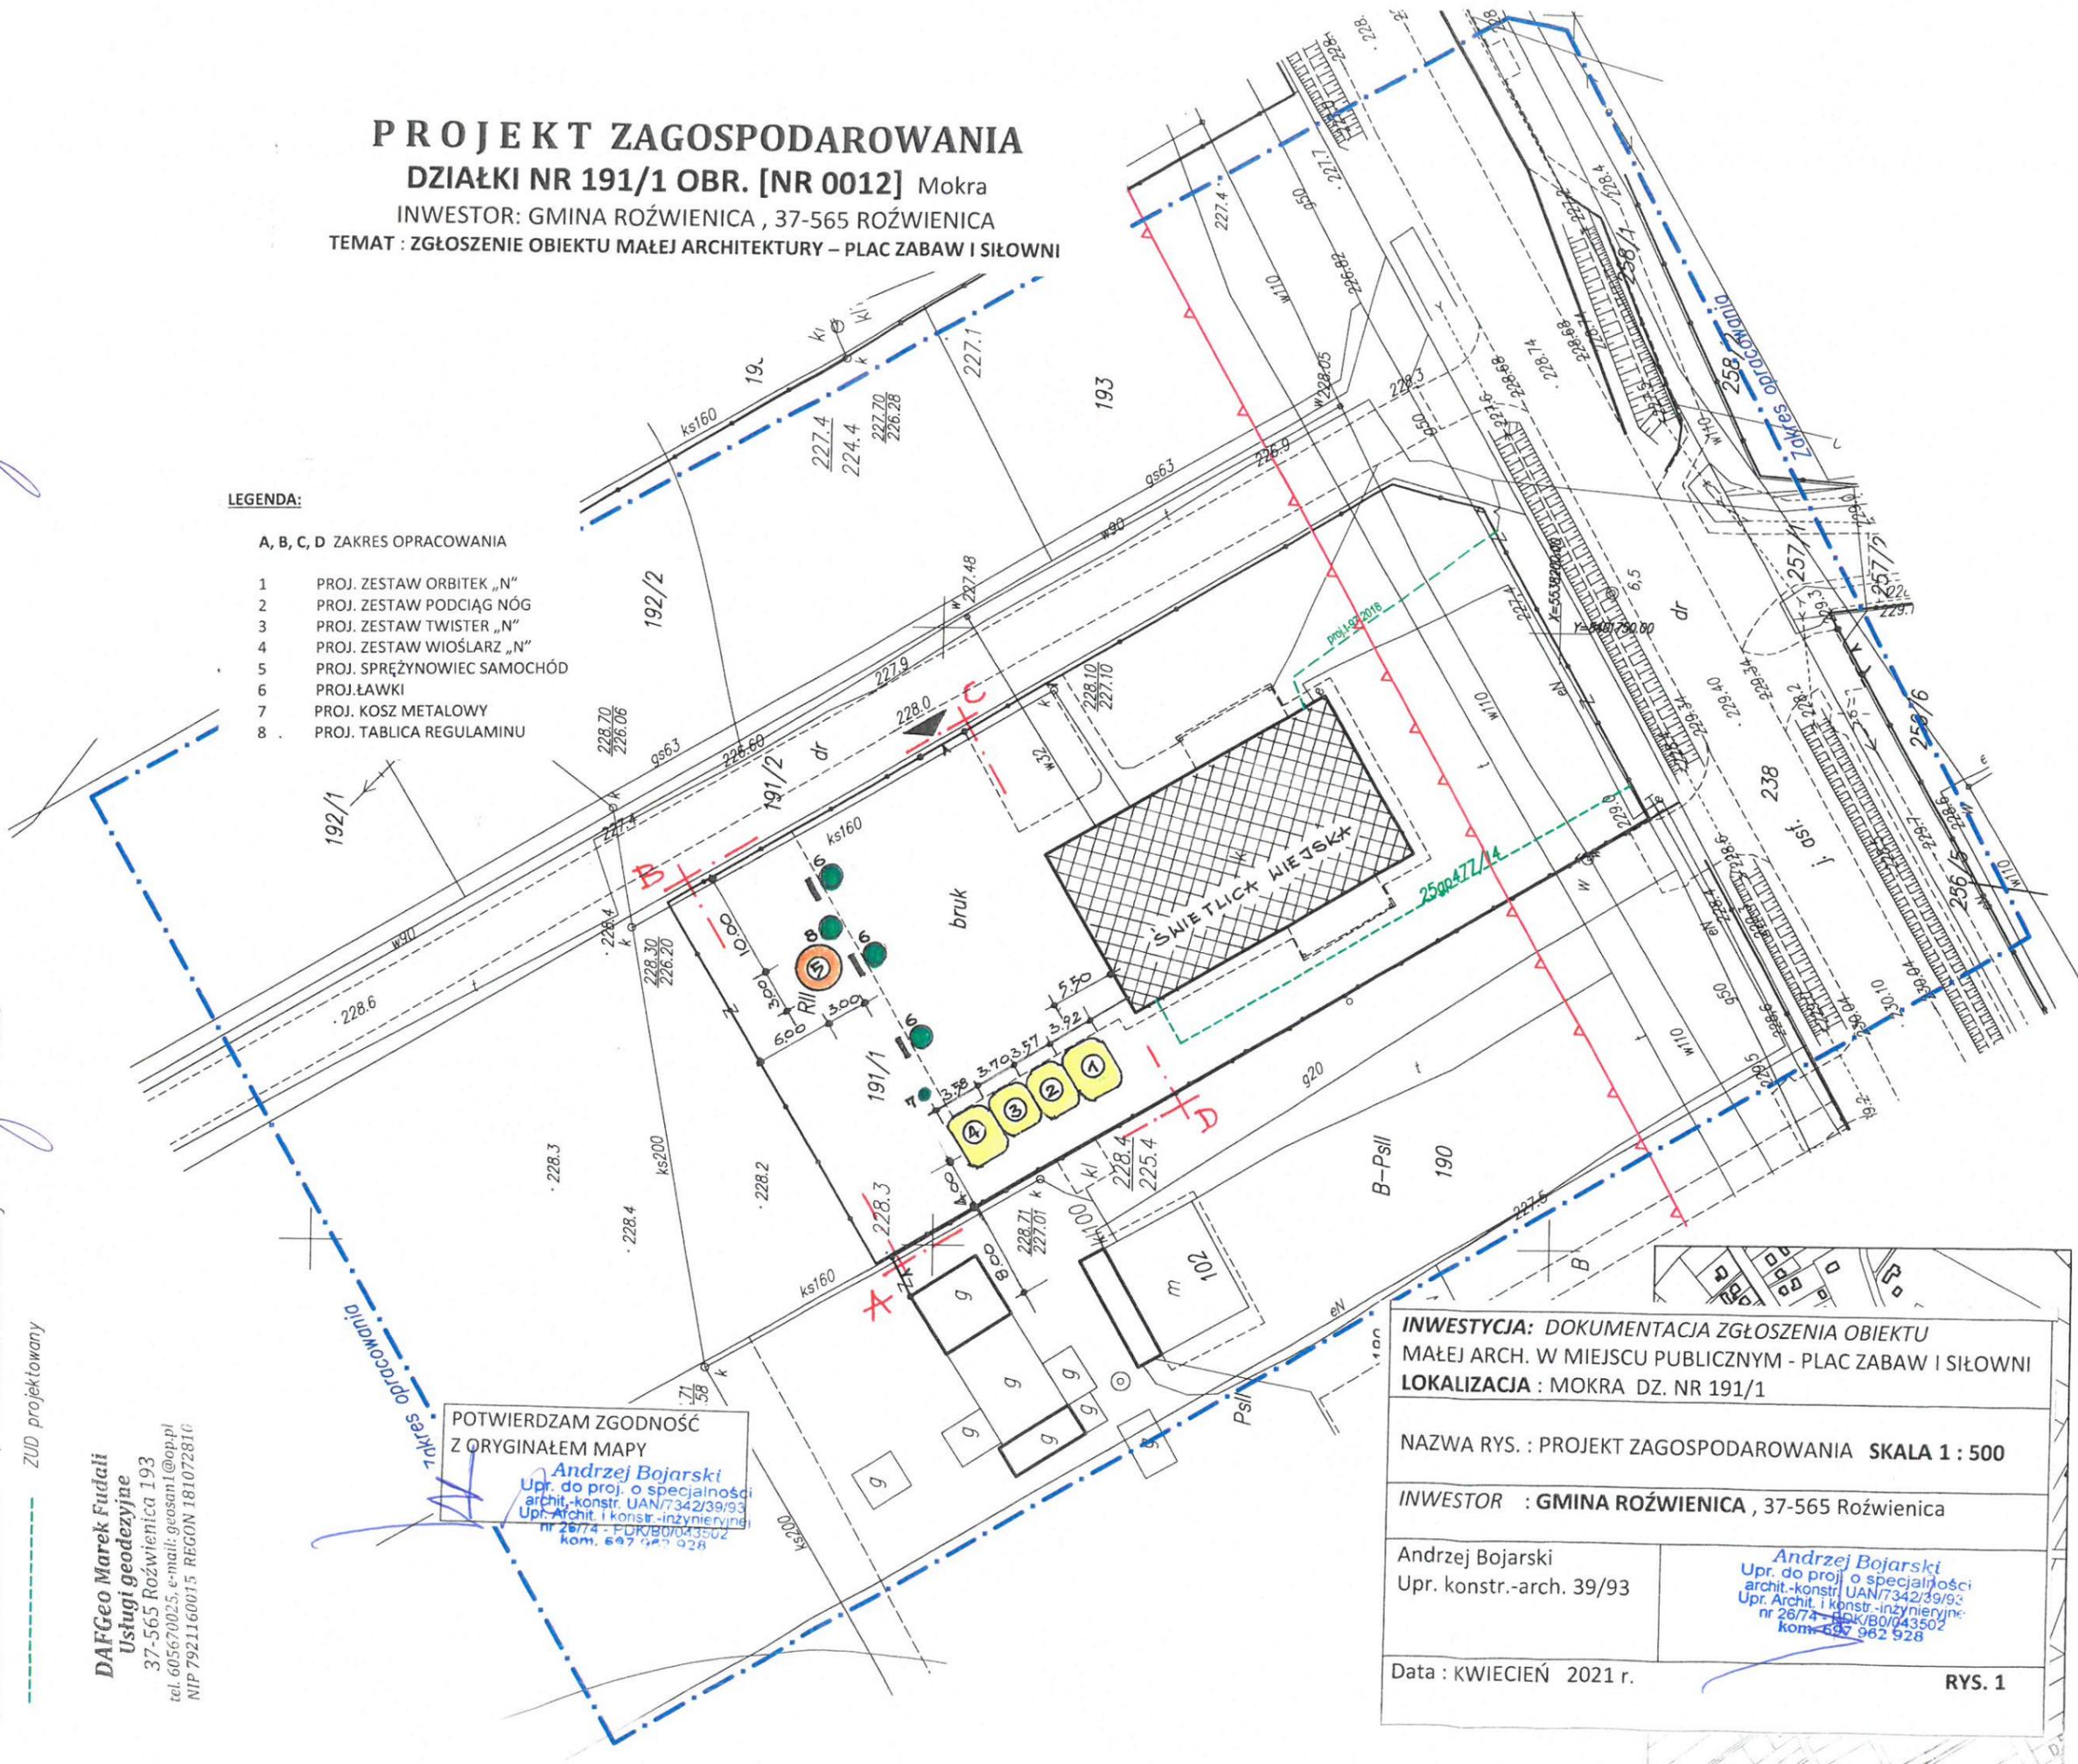

Jestem świadomy odpowiedzialności kamej za złożenie fałszywych oświadczeń. Oświadczam, że operat techniczny zawierający rezultaty prac geodezyjnych w wyniku których powstał niniejszy dokument uzyskał pozytywny wynik weryfikacji	Identyfikator zgłoszenia prac geodezyjnych	440.461.2021
	Organ służby geodezyjnej, który otrzymał zgłoszenie	PODGIK w Jarostawiu
Data i nr protokołu sporządzenia dokumentu zawierającego wynik pozytywnej weryfikacji	04.03.2021r	440.461.2021_14724
Imię i Nazwisko oraz nr uprawnień zawodowych kierownika prac	geodeta uprawniony	

mgr inż. Marek Fudali
Upr. zaw. Nr. 18834 zakres 1,2 i 5

geodeta uprawniony

mgr inż. Marek Fudali

Upr. zaw. Nr. 18834 zakres 1,2 i 5