

DAFGeo Marek Fudali
Usługi geodezyjne
37-565 Roźwienica 193
tel. 605670025, e-mail: geosan1@op.pl
NIP 7921160015 REGON 181072810

MAPA DO CELÓW PROJEKTOWYCH

Skala 1:500

Gmina Roźwienica [180410_2] obręb: Roźwienica [0005]
pow. Jarosław woj. podkarpackie
Ark. 8.123.08.23.1.1

PROJEKT ZAGOSPODAROWANIA DZIAŁKI NR 619 OBR. [NR 0005] Roźwienica INWESTOR: GMINA ROŻWIENICA, 37-565 ROŻWIENICA TEMAT: ZGŁOSZENIE OBIEKTU MAŁEJ ARCHITEKTURY – PLAC ZABAW

Niniejszą mapę opracowano na podstawie ark.8.123.08.23.1.1
mapy zasadniczej.

Granice działek są zgodne z operatem ewidencji gruntów.

W zakresie projektowanej inwestycji nie badano obciążeń służebnościami gruntowymi.
Mapa w zakresie opracowania aktualna na dzień 15.07.2020r.

Układ wsp. 2000/24 – "Kronsztadt"

Licencja 440.1678.2020 _1804_K05

ID 440.1678.2020

geodeta uprawniony

mgr inż. Marek Fudali
Upr. zaw. Nr 19834 zakres 1,2 i 5

ZUD projektowany

Jestem świadomy odpowiedzialności karnej za złożenie fałszywych oświadczeń. Oświadczam, że operat techniczny zawierający rezultaty prac geodezyjnych w wyniku których powstał niniejszy dokument uzyskał pozytywny wynik weryfikacji


Identyfikator zgłoszenia prac geodezyjnych	440.1678.2020
Organ służby geodezyjnej, który otrzymał zgłoszenie	PODGIK w Jarosławiu
Data sporządzenia dokumentu zawierającego wynik pozytywnej weryfikacji	2020-07-16 440.1678.2020_12574
Imię i Nazwisko oraz nr uprawnień zawodowych kierownika prac	geodeta uprawniony mgr inż. Marek Fudali Upr. zaw. Nr 19834 zakres 1,2 i 5

LEGENDA:

A, B, C, D ZAKRES OPRACOWANIA

- 1 PROJ. ZESTAW WSPINACZKA - ŚLIZGAWKA
- 2 PROJ. HUŚTAWKA WĄŻKA PODWÓJNA
- 3 PROJ. HUŚTAWKA PODWÓJNA I BOCIANIE GNAZDO
- 4 PROJ. KARUZELA PLATFORMA
- 5 PROJ. HUŚTAWKA OSIOŁKI
- 6 PROJ. CZWOROBOK LINIOWY
- 7 PROJ. ŁAWKA
- 8 PROJ. TABLICA REGULAMINU
- 9 PROJ. KOSZ MA ŚMIECI

Szkiełko lokalizacji roboty skala 1:10000

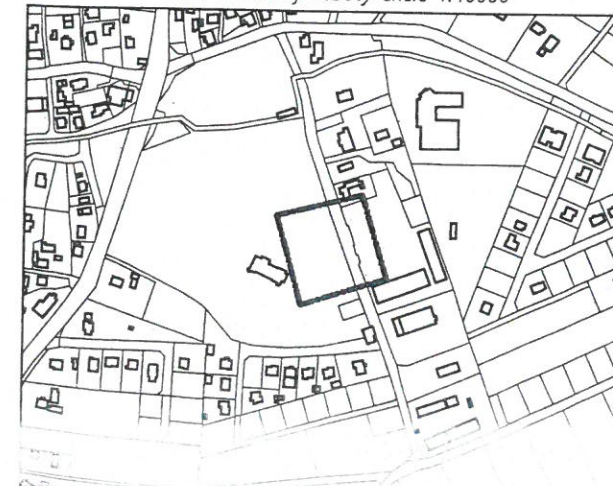

POTWIERDZAM ZGODNOŚĆ
Z ORYGINAŁEM MAPY

Andrzej Bojarski
Upr. do proj. o specjalności
archit.-konstr. UAN/7342/39/93
Upr. Arch. i konstr. inżynier
nr 66174 - P.KJB.01.03502
data 09.08.2020

INWESTYCJA: DOKUMENTACJA ZGŁOSZENIA OBIEKTU
MAŁEJ ARCH. W MIEJSCU PUBLICZNYM - PLAC ZABAW
LOKALIZACJA: ROŻWIENICA DZ. NR 619

NAZWA RYS.: PROJEKT ZAGOSPODAROWANIA SKALA 1:500

INWESTOR: GMINA ROŻWIENICA, 37-565 Roźwienica

Andrzej Bojarski
Upr. konstr.-arch. 39/93

Andrzej Bojarski
Upr. do proj. o specjalności
archit.-konstr. UAN/7342/39/93
Upr. Arch. i konstr. inżynier
nr 66174 - P.KJB.01.03502
data 09.08.2020

Data: LIPIEC 2020 r.

RYS. 1