DAFGeo Marek Fudali
Usługi geodezyjne
37-565 Roźwienica 193
tel. 605670025, e-mail: geosan1@op.pl
NIP 7921160015 REGON 181072810

PROJEKT ZAGOSPODAROWANIA

DZIAŁKI NR 506 OBR. [NR 0005] Roźwienica

INWESTOR: GMINA ROŹWIENICA , 37-565 ROŹWIENICA

TEMAT : ZGŁOSZENIE OBIEKTU MAŁEJ ARCHITEKTURY – PLAC ZABAW

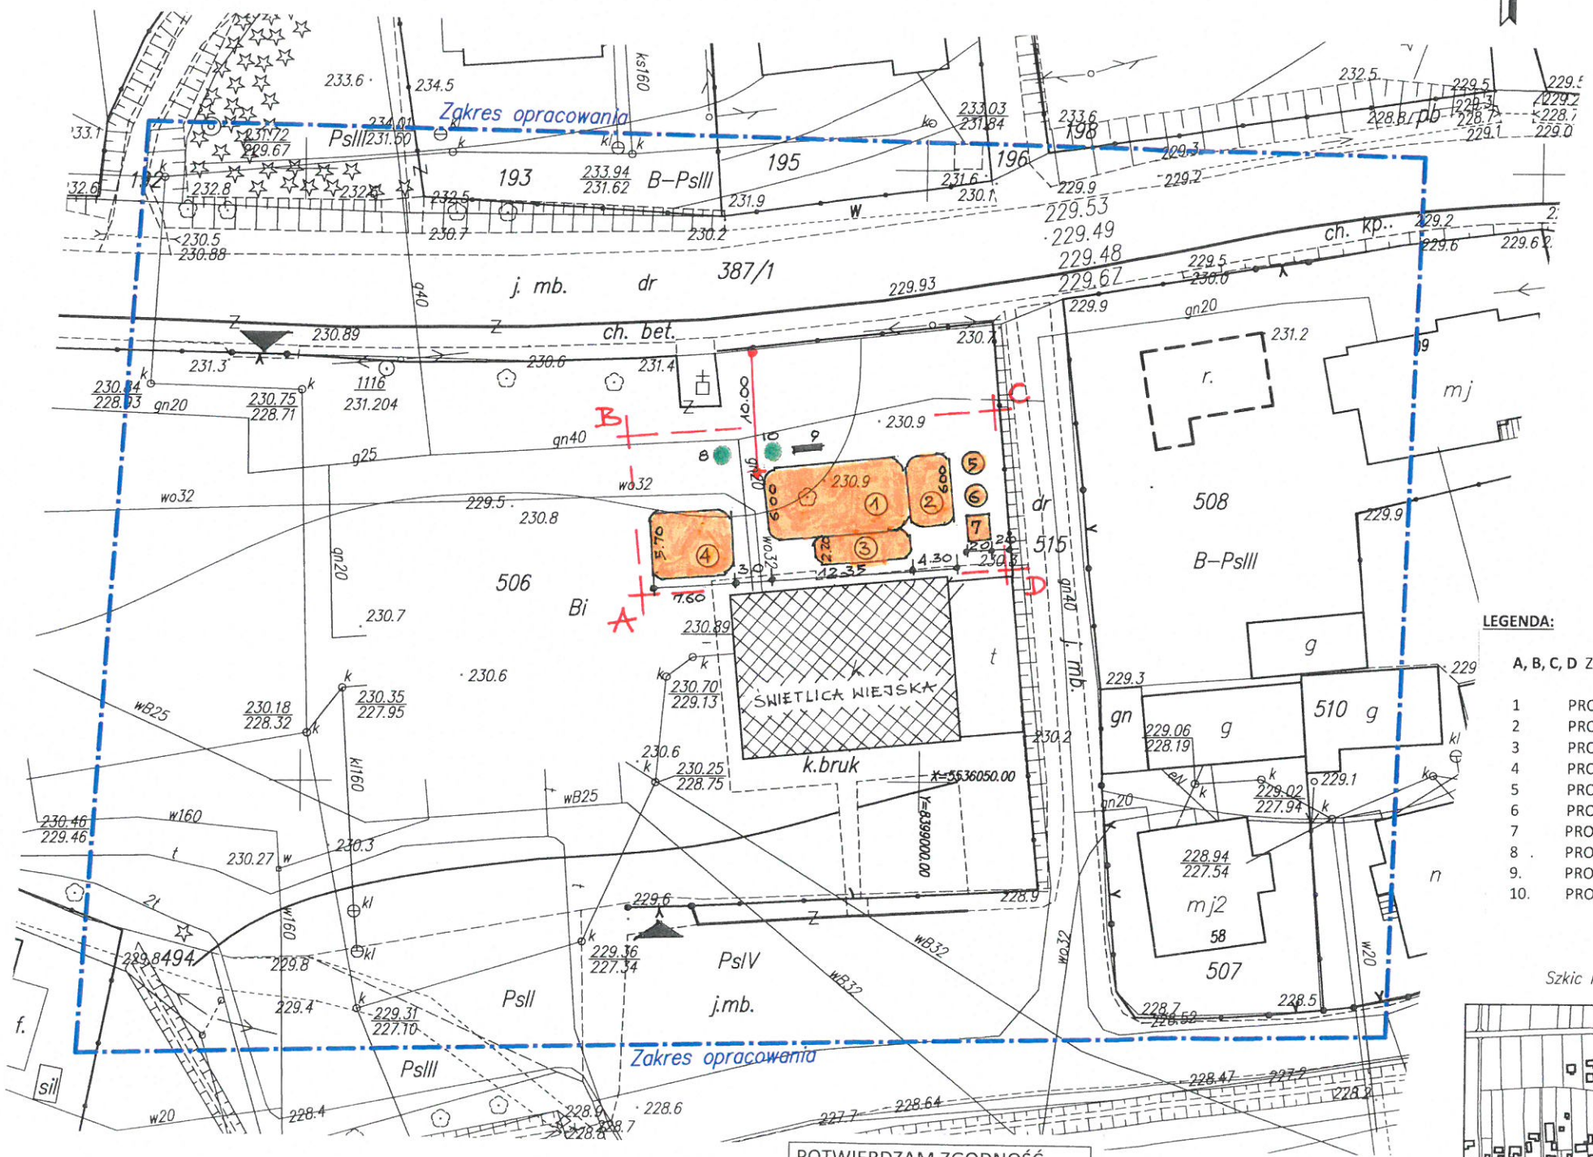

POTWIERDZAM ZGODNOŚĆ
Z ORYGINAŁEM MAPY

Andrzej Bojarski
Upr. do proj. o specjalności
archit.-konstr. UAN/7342/39/93
Upr. Archit. i konstr.-inżynieryjne
nr 26/74 - PDK/B0/043502
kom. 697 962 928

MAPA DO CELÓW PROJEKTOWYCH

Skala 1:500

Gmina Roźwienica [180410_2] obręb: Roźwienica [0005]
pow. Jarosław woj. podkarpackie
Ark. 8.123.08.17.4.4

Niniejszą mapę opracowano na podstawie ark. 8.123.08.17.4.4 mapy zasadniczej, oraz pomiaru uzupełniającego w terenie.
Granice działek są zgodne z operatem ewidencji gruntów.
W zakresie projektowanej inwestycji nie badano obciążeń służebnościami gruntowymi.
Mapa w zakresie opracowania aktualna na dzień 18.02.2021r.
Układ wsp. 2000/24 – "Kronsztadt"

ID 440.436.2021

geodeta uprawniony
mgr inż. Marek Fudali
Upr. zaw. Nr 188/84 zakres 1,2 i 5

Jestem świadomy odpowiedzialności karnej za złożenie fałszywych oświadczeń. Oświadczam, że operat techniczny zawierający rezultaty prac geodezyjnych w wyniku których powstał niniejszy dokument uzyskał pozytywny wynik weryfikacji	
Identyfikator zgłoszenia prac geodezyjnych	440.436.2021
Organ służby geodezyjnej, który otrzymał zgłoszenie	PODGiK w Jarosławiu
Data i nr protokołu sporządzenia dokumentu zawierającego wynik pozytywnej weryfikacji	04.03.2021r 440.436.2021_14725
Imię i Nazwisko oraz nr uprawnień zawodowych kierownika prac	geodeta uprawniony mgr inż. Marek Fudali Upr. zaw. Nr 188/84 zakres 1,2 i 5

LEGENDA:

A, B, C, D ZAKRES OPRACOWANIA

1. PROJ. ZESTAW ZABAWOWY MONIA
2. PROJ. HUŚTAWKA WAŻKA PODWÓJNA
3. PROJ. HUŚTAWKA POJEDYNCZA
4. PROJ. HUŚTAWKA PODWÓJNA I BOCIANIE GNIAZDO
5. PROJ. SPRĘŻYNOWIEC KOT
6. PROJ. SPRĘŻYNOWIEC PIES
7. PROJ. PIASKOWNICA KWADRATOWA
8. PROJ. TABLICA REGULAMINU
9. PROJ.ŁAWKA
10. PROJ. KOSZ MA ŚMIECI

Szkic lokalizacji roboty skala 1:10000

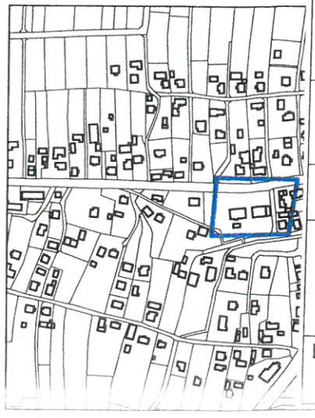

INWESTYCJA: *DOKUMENTACJA ZGŁOSZENIA OBIEKTU MAŁEJ ARCH. W MIEJSCU PUBLICZNYM - PLAC ZABAW*
LOKALIZACJA : ROŹWIENICA DZ. NR 506

NAZWA RYS. : PROJEKT ZAGOSPODAROWANIA **SKALA 1 : 500**

INWESTOR : **GMINA ROŹWIENICA** , 37-565 Roźwienica

Andrzej Bojarski
Upr. konstr.-arch. 39/93

Andrzej Bojarski
Upr. do proj. o specjalności
archit.-konstr. UAN/7342/39/93
Upr. Archit. i konstr.-inżynieryjnej
nr 26/74 - PDK/B0/043502
kom. 697 962 928

Data : KWIECIEŃ 2021 r.

RYS. 1