


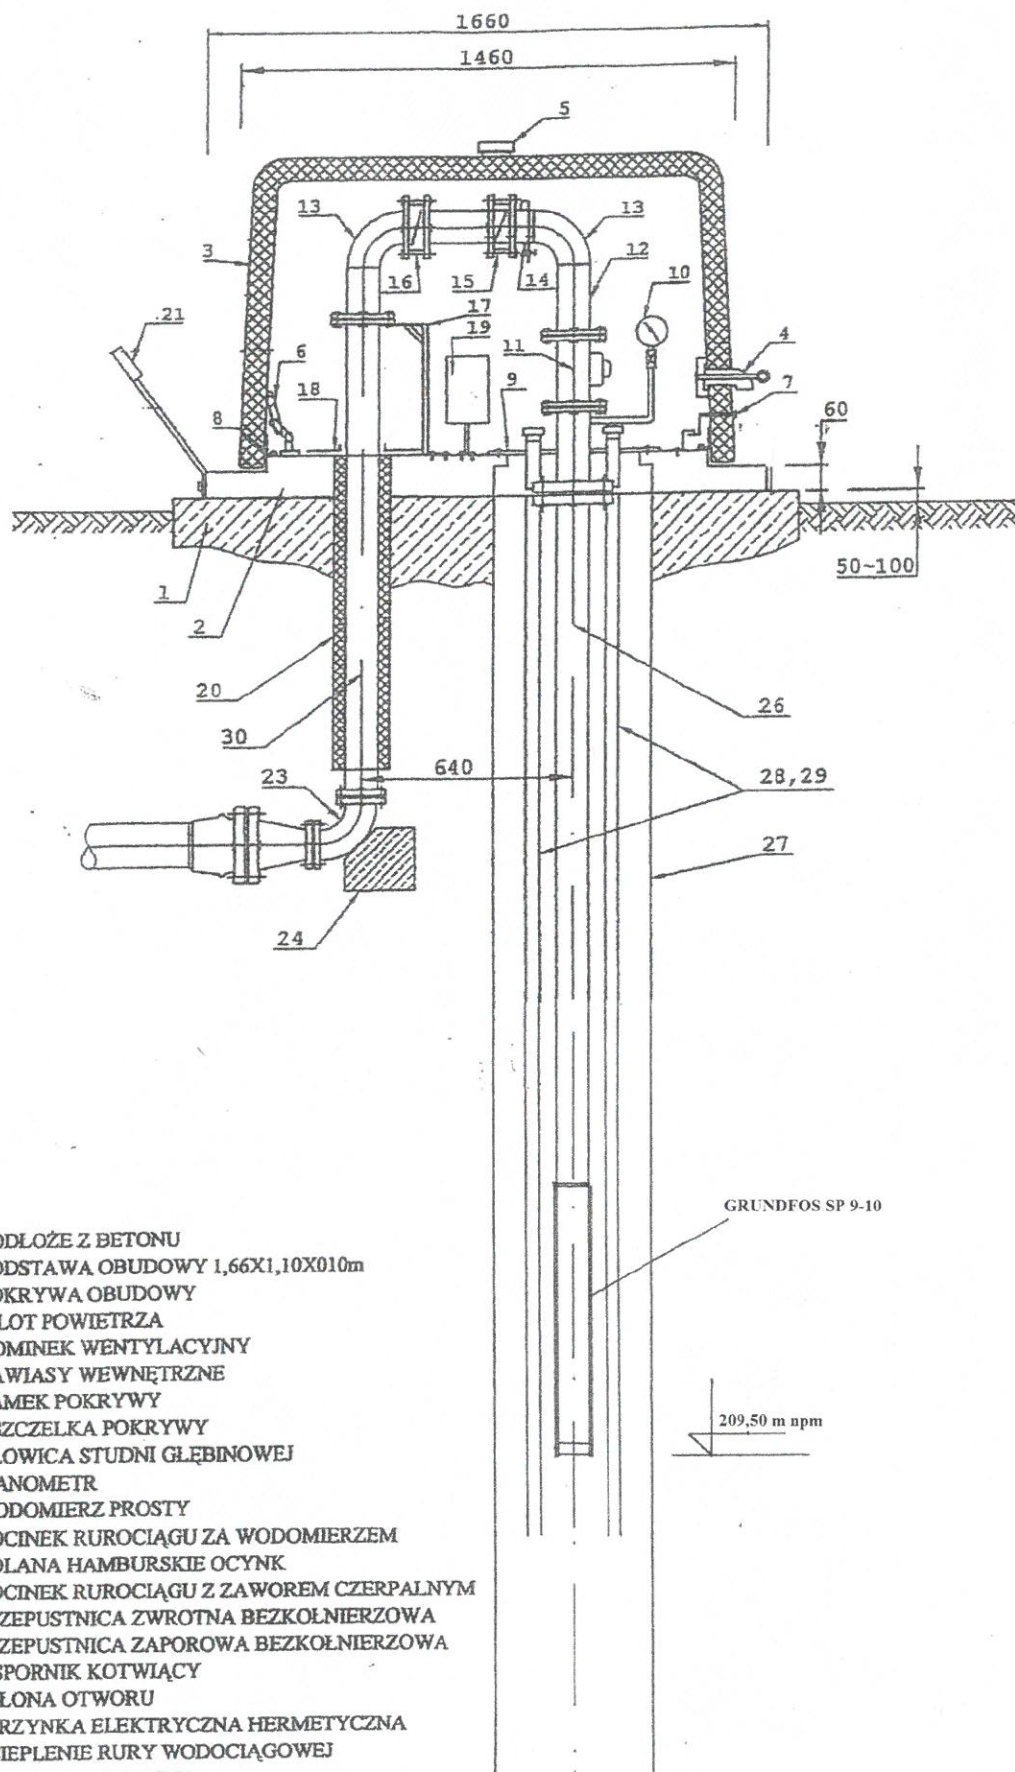

1. PODŁOŻE Z BETONU
2. PODSTAWA OBUDOWY 1,66X1,10X0,10m
3. POKRYWA OBUDOWY
4. WLOT POWIETRZA
5. KOMINEK WENTYLACYJNY
6. ZAWIASY WEWNĘTRZNE
7. ZAMEK POKRYWY
8. USZCZELKA POKRYWY
9. GŁOWICA STUDNI GŁĘBINOWEJ
10. MANOMETR
11. WODOMIERZ PROSTY
12. ODCINEK RUROCIĄGU ZA WODOMIERZEM
13. KOLANA HAMBURSKIE OCYNK
14. ODCINEK RUROCIĄGU Z ZAWOREM CZERPALNYM
15. PRZEPUSTNICA ZWROTNA BEZKOŁNIERZOWA
16. PRZEPUSTNICA ZAPOROWA BEZKOŁNIERZOWA
17. WSPORNIK KOTWIĄCY
18. OSŁONA OTWORU
19. SKRZYŃKA ELEKTRYCZNA HERMETYCZNA
20. OCIEPLENIE RURY WODOCIĄGOWEJ
21. WSPORNIK POKRYWY
26. RURA TŁOCZNA POMPY GŁĘBINOWEJ
27. RURA OSŁONOWA STUDNI
28. RURA 32mm DO POMIARU GWIZDAWKĄ
29. RURA 32mm DO CLUWO


GRUNDFOS SP 9-10

209,50 m n.p.m.

PROJEKTOWANIE I NADZÓR W BUDOWNICTWIE - JANUSZ STASIÓW
39-450 BARANÓW SANDOMIERSKI UL. LANGIEWICZA 11

Obiekt:	Budowa kompaktowej obudowy studziennej wraz z uzbrojeniem studni i ogrodzeniem dla studni S-4 w Woli Roźwienickiej gmina Roźwienica					
Nazwa rys.:	Schemat montażowy obudowy studni S-4 i montażu pompy					
	Imię i nazwisko	Uprawnienia	Nr. upraw.	Data	Podpis	bez skali
Projektował	Janusz Stasiów	inst.-inz. sanit.	107/TBG/98	06. 2020		Rys. 1

OGRODZENIE TERENU Z PANELI OGRODZENIOWYCH WYS. 1,80m

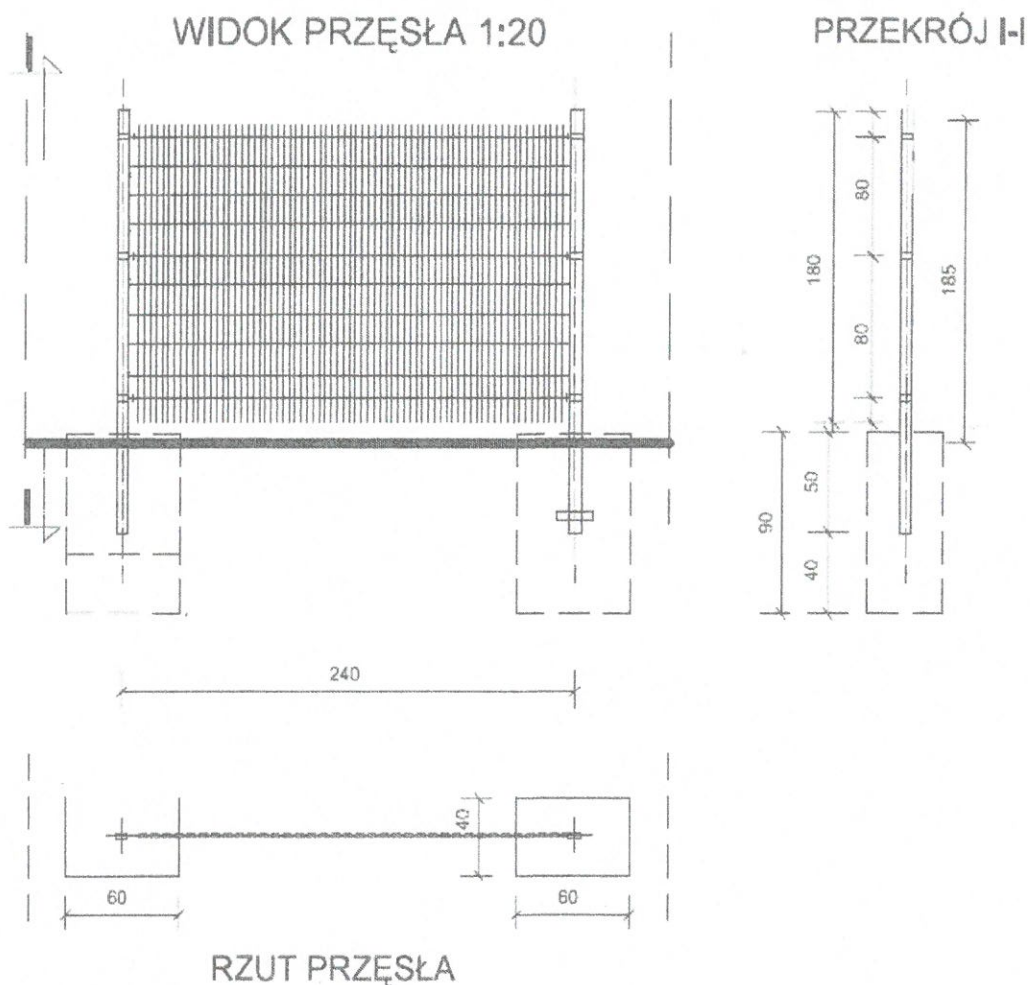

PROJEKTOWANIE I NADZÓR W BUDOWNICTWIE - JANUSZ STASIÓW 39-450 BARANÓW SANDOMIERSKI UL. LANGIEWICZA 11						
Obiekt:	Budowa kompaktowej obudowy studziennej wraz z uzbrojeniem studni i ogrodzeniem dla studni S-4 w Woli Rożwienickiej gmina Rożwienica					
Nazwa rys.:	Ogrodzenie studni z typowych paneli - przęsło					
	Imię i nazwisko	Uprawnienia	Nr. upraw.	Data	Podpis	Skala 1:20
Projektował	Janusz Stasiów	inst.-inż. sanit.	107/TBG/98	06. 2020		Rys. 1

