

MAPA DO CELÓW PROJEKTOWYCH

Skala 1:500

Gmina Roźwienica [180410_2] obręb: Tyniowice [0007]
pow. Jarostaw woj. podkarpackie

Ark. 8.122.08.11.2.3, 8.122.08.11.4.1

Niniejszą mapę opracowano na podstawie ark.8.122.08.11.2.3, 8.122.08.11.4.1 mapy zasadniczej, oraz pomiaru uzupełniającego.

Granice działek są zgodne z operatem ewidencji gruntów i budynków.

W zakresie projektowanej inwestycji nie badano obciążeń służebnościami gruntowymi.

Mapa w zakresie opracowania aktualna na dzień 25.10.2021r.


Układ wsp. 2000/24 – "krajstadi"

ID 440.2878.2021

ZUD projektowany


DAFGeo Marek Fu...
Usługi geodezyjne
37-565 Roźwienica 193
tel. 605670025, e-mail: geosant@op.pl
NIP 7921160015 REGON 181072810

Szkiełko lokalizacji, roboty skala 1:10000

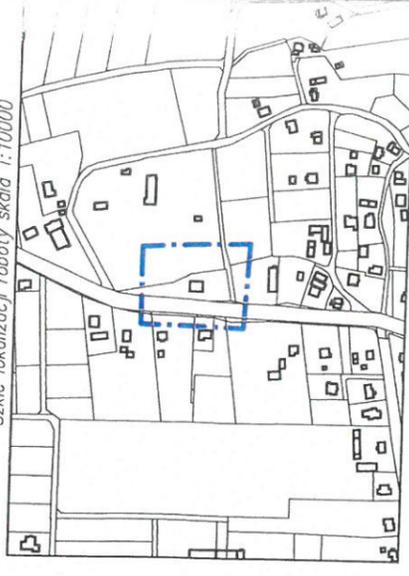

Jestem świadomy odpowiedzialności kamej za złożenie fałszywych oświadczeń. Oświadczam, że operat techniczny zawierający rezultaty prac geodezyjnych w wyniku których powstał niniejszy dokument uzyskał pozytywny wynik weryfikacji

Identyfikator zgłoszenia prac geodezyjnych	440.2878.2021
Organ służby geodezyjnej, który otrzymał zgłoszenie	PODGIK w Jarostawiu
Data i nr protokołu sporządzenia dokumentu zawierającego wynik pozytywnej weryfikacji	25.10.2021r 440.2878.2021_17991
Imię i Nazwisko oraz nr uprawnień zawodowych kierownika prac	geodeta uprawniony mgr inż. Marek Fudali Upr. Zaw. Nr 114934, zakres 1,2,1,5

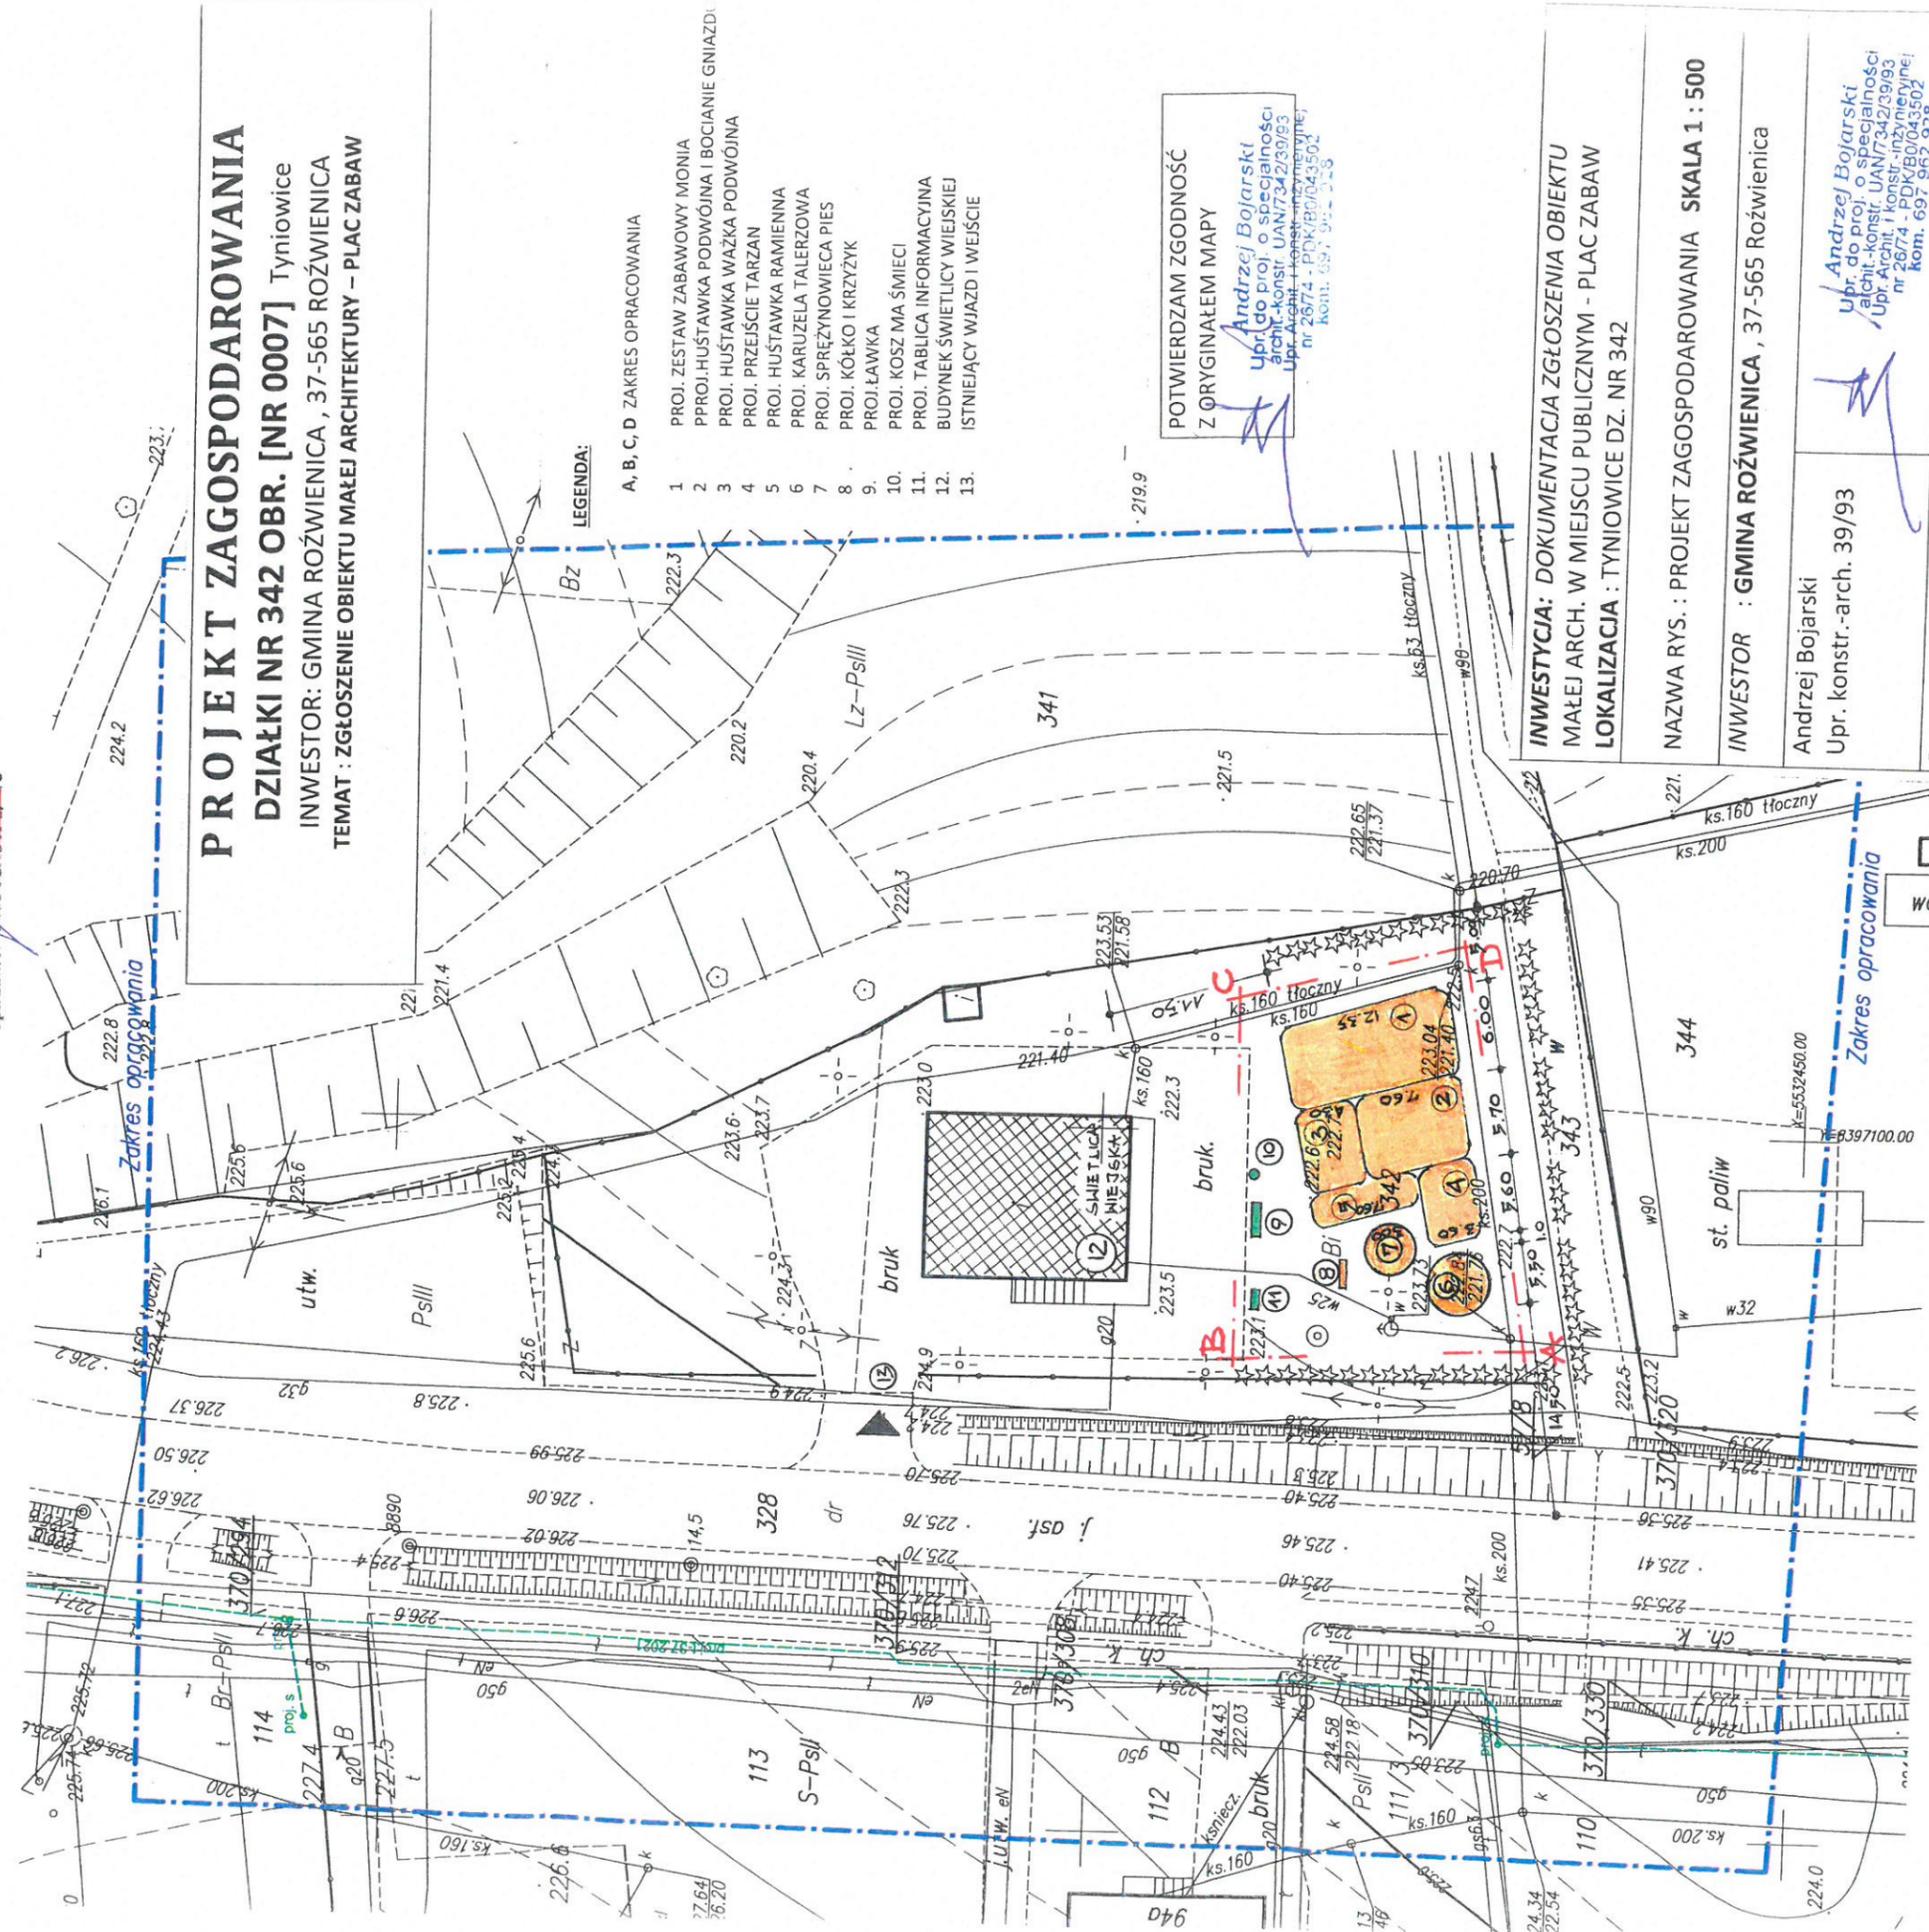

PROJEKT ZAGOSPODAROWANIA

DZIAŁKI NR 342 OBR. [NR 0007] Tyniowice

INWESTOR: GMINA ROŻWIENICA, 37-565 ROŻWIENICA
TEMAT: ZGŁOSZENIE OBIEKTU MAŁEJ ARCHITEKTURY – PLAC ZABAW

LEGENDA:

- A, B, C, D ZAKRES OPRACOWANIA
1. PROJ. ZESTAW ZABAWOWY MONIA
 2. PROJ. HUŚTAWKA PODWÓJNA I BOCIANIE GNIAZDO
 3. PROJ. HUŚTAWKA WĄZKA PODWÓJNA
 4. PROJ. PRZEJŚCIE TARZAN
 5. PROJ. HUŚTAWKA RAMIENNA
 6. PROJ. KARUZELA TALERZOWA
 7. PROJ. SPRĘŻYNOWIECA PIES
 8. PROJ. KOŁKO I KRZYŻEK
 9. PROJ. ŁAWKA
 10. PROJ. KOSZ MA ŚMIECI
 11. PROJ. TABLICA INFORMACYJNA
 12. BUDYNEK ŚWIETLICY WIEJSKIEJ
 13. ISTNIEJĄCY WIĄZD I WEJSIE

POTWIERDZAM ZGODNOŚĆ Z ORYGINAŁEM MAPY

Andrzej Bojarski
Upr. do proj. o specjalności archit.-konstr. UAN/7342/39/93
Upr. Archit. i konstr.-inżynier w tej nr 2674 - POK/BO/043502
kont. 697 962 928

INWESTYCJA: DOKUMENTACJA ZGŁOSZENIA OBIEKTU MAŁEJ ARCH. W MIEJSCU PUBLICZNYM - PLAC ZABAW
LOKALIZACJA: TYNIOWICE DZ. NR 342

NAZWA RYS: : PROJEKT ZAGOSPODAROWANIA **SKALA 1 : 500**

INWESTOR : GMINA ROŻWIENICA , 37-565 Roźwienica

Andrzej Bojarski
Upr. konstr.-arch. 39/93

Andrzej Bojarski
Upr. do proj. o specjalności archit.-konstr. UAN/7342/39/93
Upr. Archit. i konstr.-inżynier w tej nr 2674 - POK/BO/043502
kom. 697 962 928

Data : LISTOPAD 2021 r.

RYS. 1