


osiągnięci gruntowymi.

**DAFGeo Marek Fudali**  
Usługi geodezyjne  
37-565 Rożwienica 193  
tel. 605670025, e-mail: geosam1@op.pl  
NIP 7921160015 REGON 181072810

Imię i Nazwisko oraz nr uprawnień  
zawodowych hieronimika prac  
geodeta uprawniony  
mgr inż. Marek Fudali  
Ibr. zw. Nr 1414 zakres 1,2,15

geodeta uprawniony  
mgr inż. Marek Fudali  
Ibr. zw. Nr 1414 zakres 1,2,15

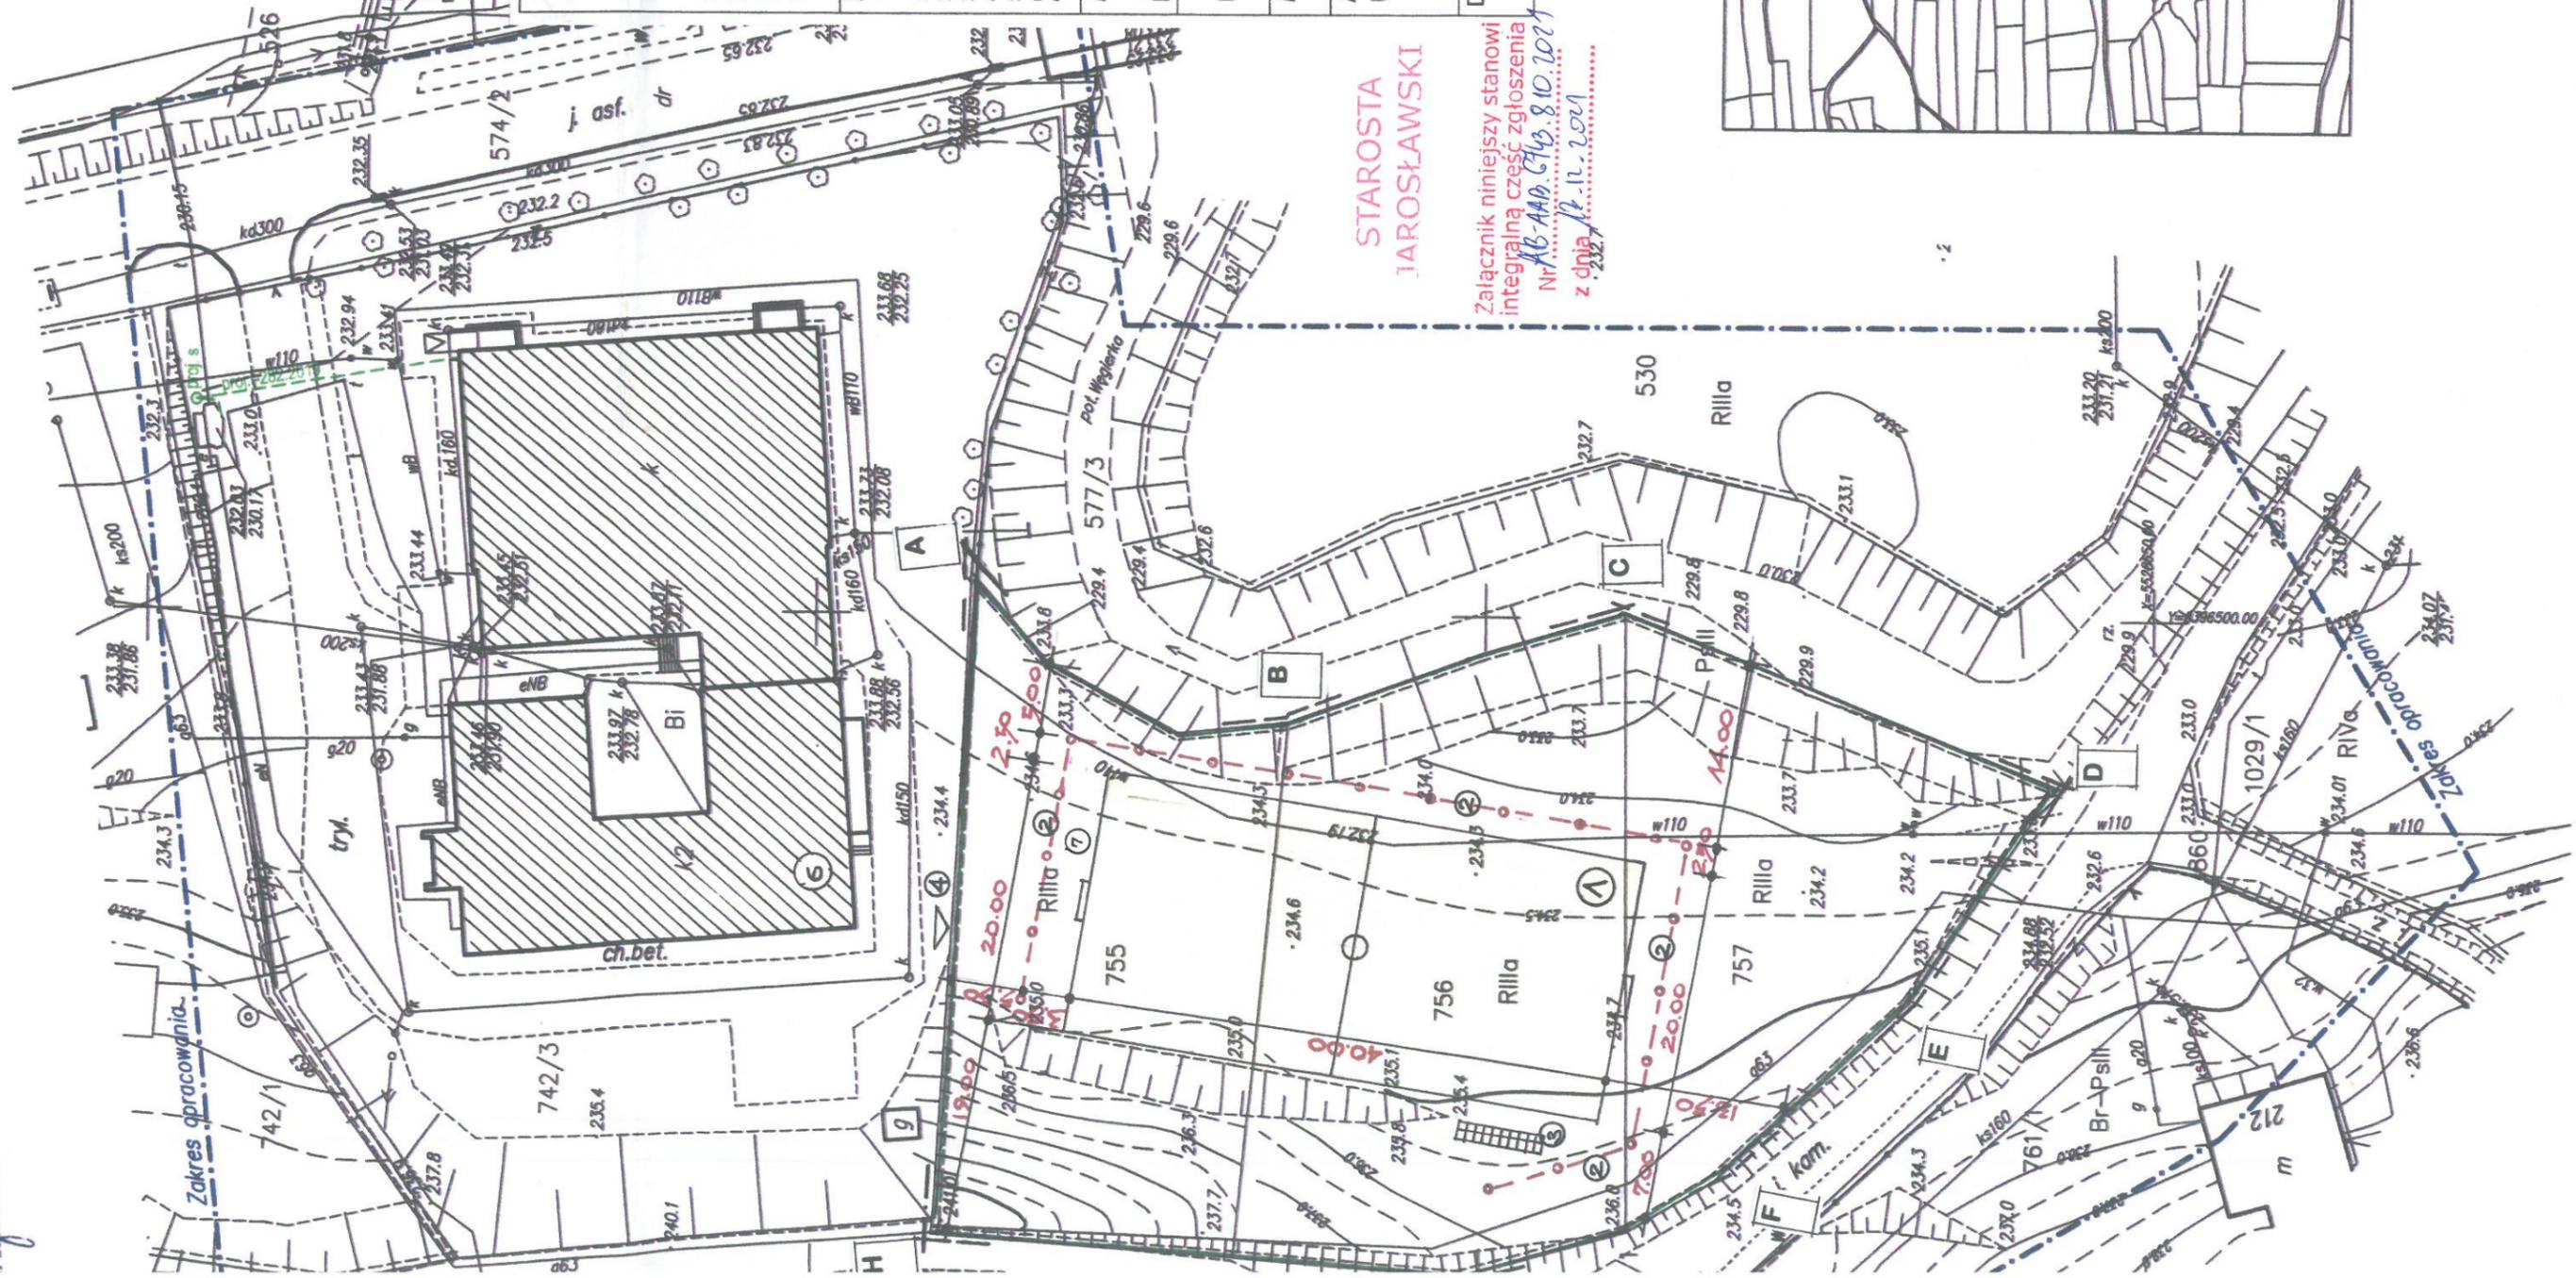

Za zgodność z oryginałem

Rożwienica, dnia 13.12.2021r.  
Andrzej Bojarski  
Upr. do proj. o specjalności  
archit.-konstr. UAN/734/23/93  
Upr. Archt. i konstr. inżynierskiej  
nr 26/74 - PDK/6584/302  
kom. 607 962 238

**Obszar oddziaływania inwestycji  
mieści się w zakresie opracowania  
i nie wykracza poza jego obszar w  
zakresie uciążliwości związanej z inwestycją.**

# PROJEKT ZAGOSPODAROWANIA DZIAŁKI NR 755,756,757 OBR. [NR 0008] Węgierka INWESTOR: GMINA ROŻWIENICA, 37-565 ROŻWIENICA TEMAT:

1. BUDOWA BOISKA WIELOFUNKCYJNEGO O NAWIERZCHNI TRAWIASTEJ
2. PIĘKOCHWYT KONSTRUKCJI STAŁEJ WYPEŁNIONY SIATKĄ POLIETYLENOWĄ
3. TRYBUNA STADIONOWA PRZENOŚNA

- LEGENDA:**  
A, B, C, D, E, F, G, H OBSZAR TERENU INWESTYCJI OBJĘTY OPACOWANIEM
1. PROJEKTOWANE BOISKO WIELOFUNKCYJNE
  2. PROJEKTOWANY PIĘKOCHWYT
  3. TRYBUNA STADIONOWA PRZENOŚNA
  4. ISTNIEJĄCE DOJŚCIE
  5. GRANICA DZIAŁEK
  6. ISTNIEJĄCA SZKOŁA
  7. TRASA DO KOŚCZYKÓWKI

**INWESTYCJA: DOKUMENTACJA ZGŁOSZENIA OBIEKTU  
W MIEJSCU PUBLICZNYM - BOISKO WIELOFUNKCYJNE  
LOKALIZACJA : WĘGIERKA DZ. NR – 755,756,757**

**NAZWA RYS. : PROJEKT ZAGOSPODAROWANIA SKALA 1 : 500**

**INWESTOR : GMINA ROŻWIENICA, 37-565 Rożwienica**

Andrzej Bojarski  
Upr. konstr.-arch. 39/93

STAROSTA  
JAROSŁAWSKI

Załącznik niniejszy stanowi  
integralną część zgłoszenia  
Nr AB-AD-6743-8-10-1021  
z dnia 11.11.2021

Andrzej Bojarski  
Upr. do proj. o specjalności  
archit.-konstr. UAN/734/23/93  
Upr. Archt. i konstr. inżynierskiej  
nr 26/74 - PDK/6584/302  
kom. 607 962 238

**RYS. 1**

Szkiełko lokalizacji roboty skala 1:10000



Projekt zgodny  
z Uch. Nr 109  
SPECJALISTA

Kazimierz Stręt  
Nadzór Wodny Przeworak