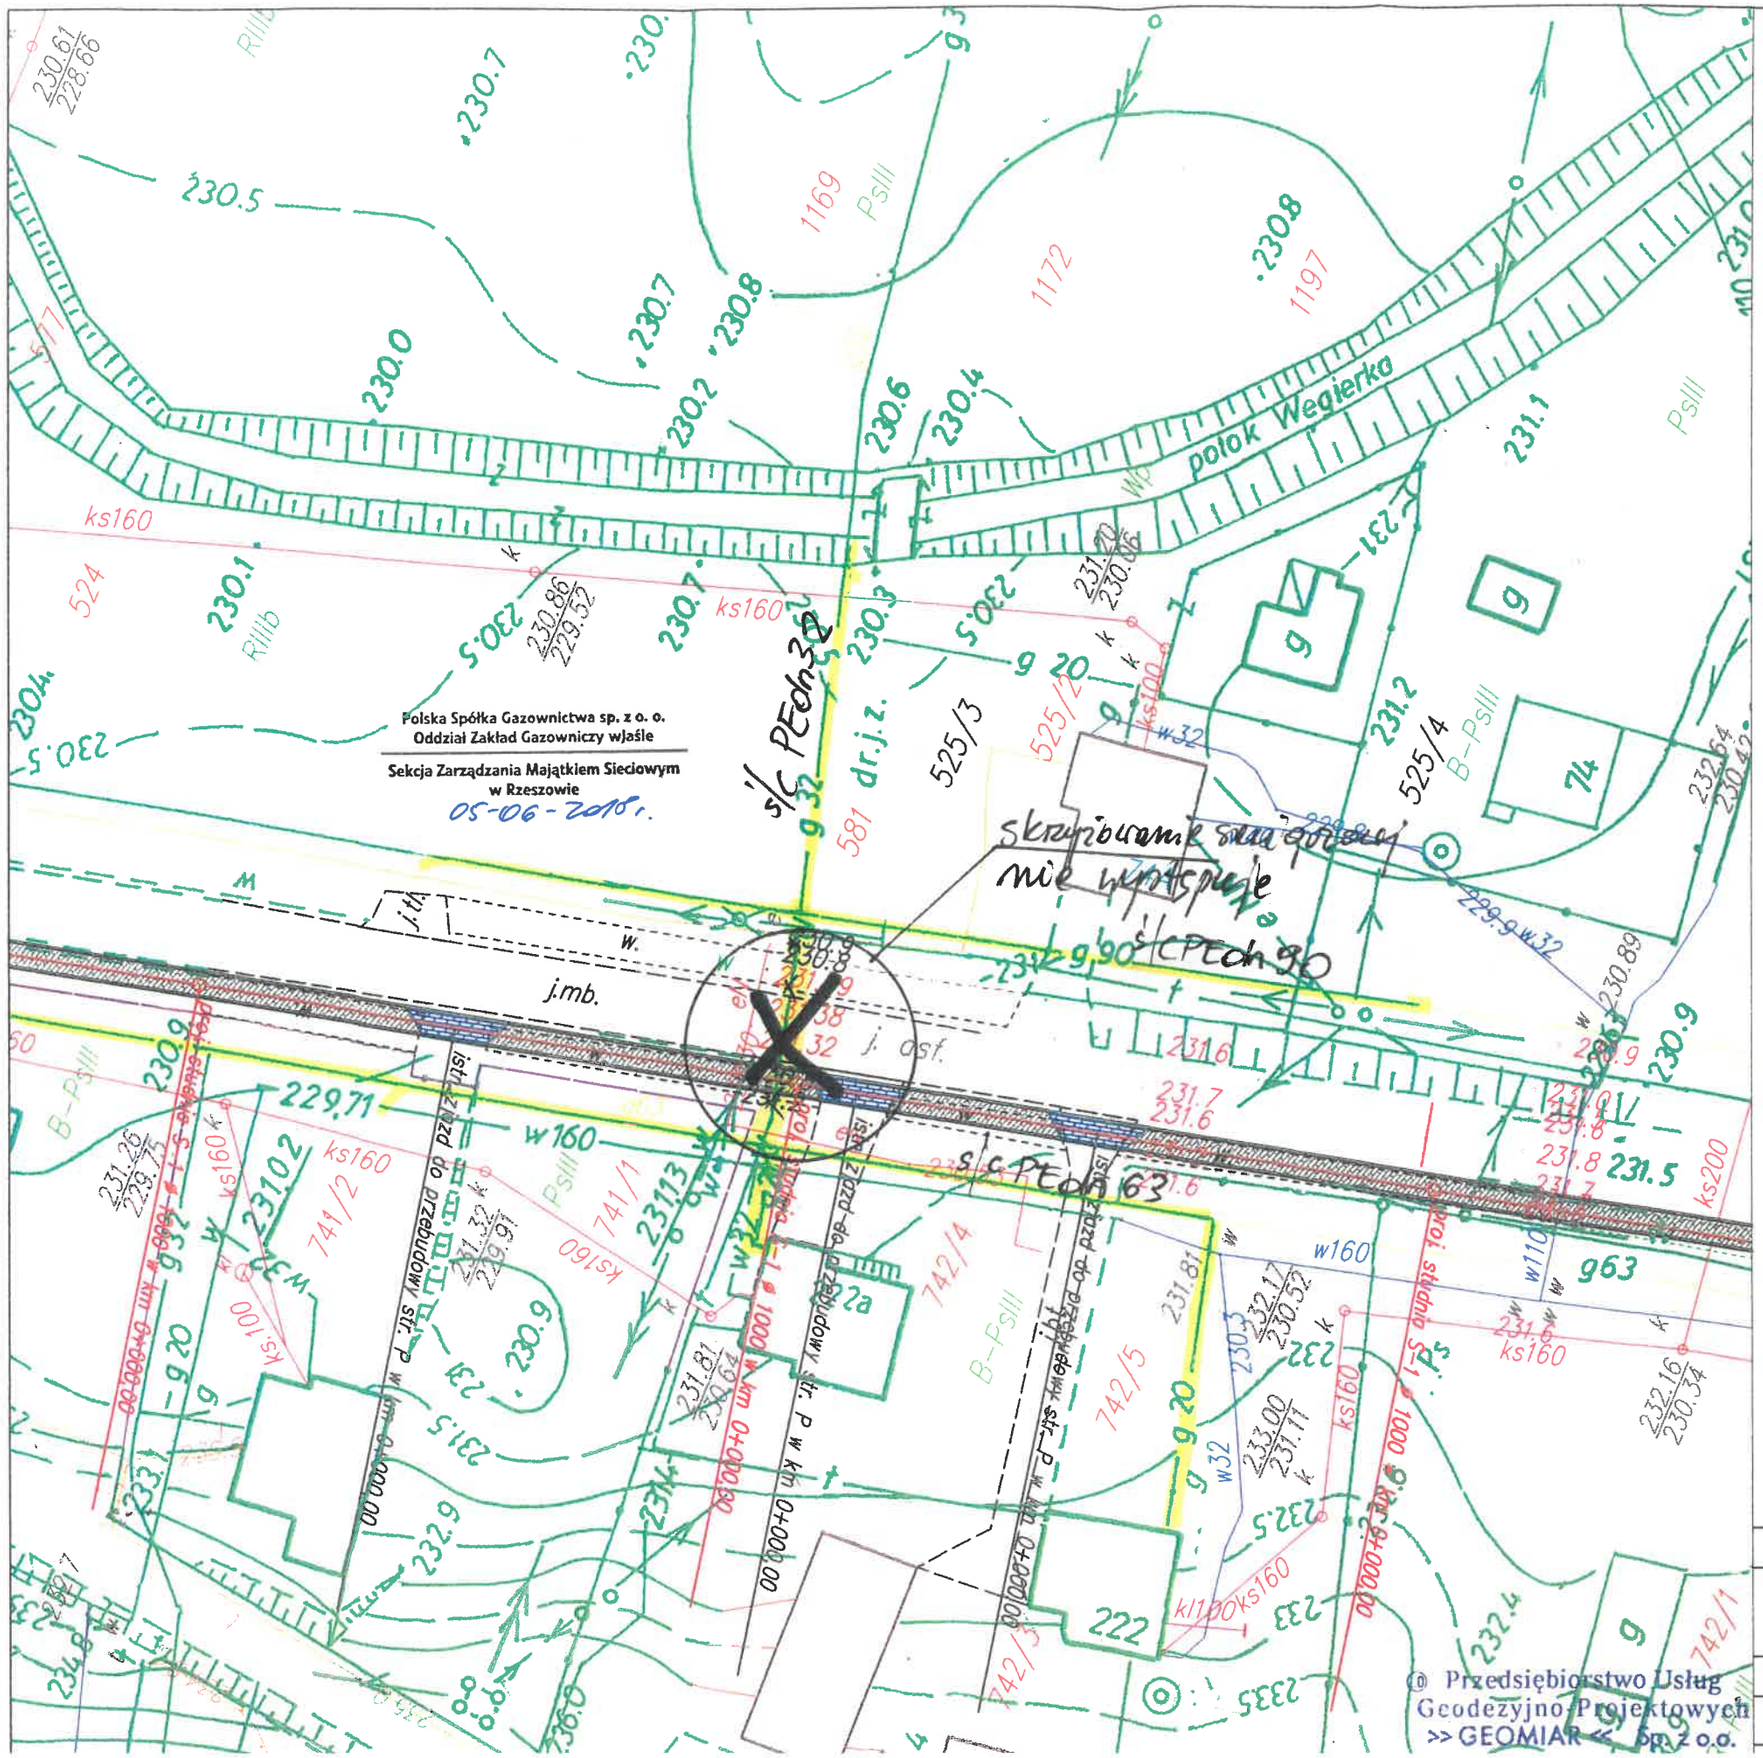

© Przedsiębiorstwo Usług Geodezyjno-Projektowych >> GEOMIAR << Sp. z o.o.

LEGENDA

- proj. przebudowa zjazdu kostka brukowa gr. 8 cm
- proj. chodnik z kostki brukowej gr. 6 cm.
- proj. krawężnik 15/30
- proj. obrzeże 8/30
- proj. rów kryty

Inwestor	Powiatowy Zarząd Dróg w Jarosławiu ul. Jana Pawła II 17, 37-500 Jarosław	
Obiekt	Przebudowa drogi powiatowej nr 1780R Węgierka - Krzywcza w m. Węgierka w km 1+700 do km 2+680	
Branża	STADIUM OPRACOWANIA	Skala 1:500
DROGI	Materiały do zgłoszenia.	05.2018r.