

PROJEKTOWANIE I NADZÓR BUDOWLANY

mgr Bogumiła BRODOWICZ

37 – 500 JAROSŁAW. ul. Piastów 30, tel. /0-16/ 621 – 50 – 65

Regon 650236370

Nr ewid. wpisu : PDK / BO / 0058 / 01

**STAROSTA
JAROSŁAWSKI**

Ch. Of. 2011.2

AB. 6743.452.2011
Załącznik niniejszy stanowi
integralną część zgłoszenia

PROJEKT BUDOWLANY

- **PROJEKT ZAGOSPODAROWANIA DZIAŁKI**
 - **OGRODZENIE DZIAŁKI 884/2 ROŻWIENICA**
- **PROJEKT ARCHITEKT.-BUDOWLANY**
 - **OGRODZENIE DZIAŁKI**

INWESTOR: **GMINA ROŻWIENICA**

ADRES OBIEKTU: **ROŻWIENICA.**

P R O J E K T A N C E		
ARCH. I KONTR.	mgr Bogumiła BRODOWICZ upr. Nr UAN/VII/8336/82/88	mgr Bogumiła Brodowicz upr. bud. w specjalności architekt-konstr.-budowl. Nr UAN/VII/8336/82/88
	mgr Józef BRODOWICZ upr. Nr 136/65	mgr Józef Brodowicz upr. bud. w specjalności architekt-konstr. inżynierskiej Nr 136/65 37-500 Jarosław, ul. Piastów 30

Jarosław, czerwiec, 2011 r.

Egz. 1.

STAROSTA
JAROSLAWSKI

mgr Józef Brodowicz
upr. bud. i in. specjalności
archit. i konstr. inżynierskiej Nr 136/65
37-500 Jarosław, ul. Piastów 30

mgr Bogumiła Brdowicz
upr. bud. w szczególności
archit. i konstr. budowl.
Nr UAN/VIN/8386/82/88

PROJEKT

ZAGOSPODAROWANIA DZIAŁKI


dz. nr ewid. gr. 884/2.


INWESTOR: GMINA ROZWIENICA
LOKALIZACJA: ROZWIENICA.

LEGENDA:

1. PROJ. OGRÓDZENIE STALE
2. ISTN. BUD. SZKOŁY DO ZMIANY PRZEZNACZENIA.
3. ISTN. BUD. SZKOŁY DO ADAPTACJI.


INWESTOR: GMINA ROZWIENICA	SKALA: 1:1000
DATA: 2011.1	
INSTRUKCJA: ZAGOSPODAROWANIE DZIAŁEK	
TYTUŁ: PLAN WSKAZUJĄCY	
OPIS: 884/2	
OPRACOWAŁ: [signature]	
OPRACOWAŁ: [signature]	

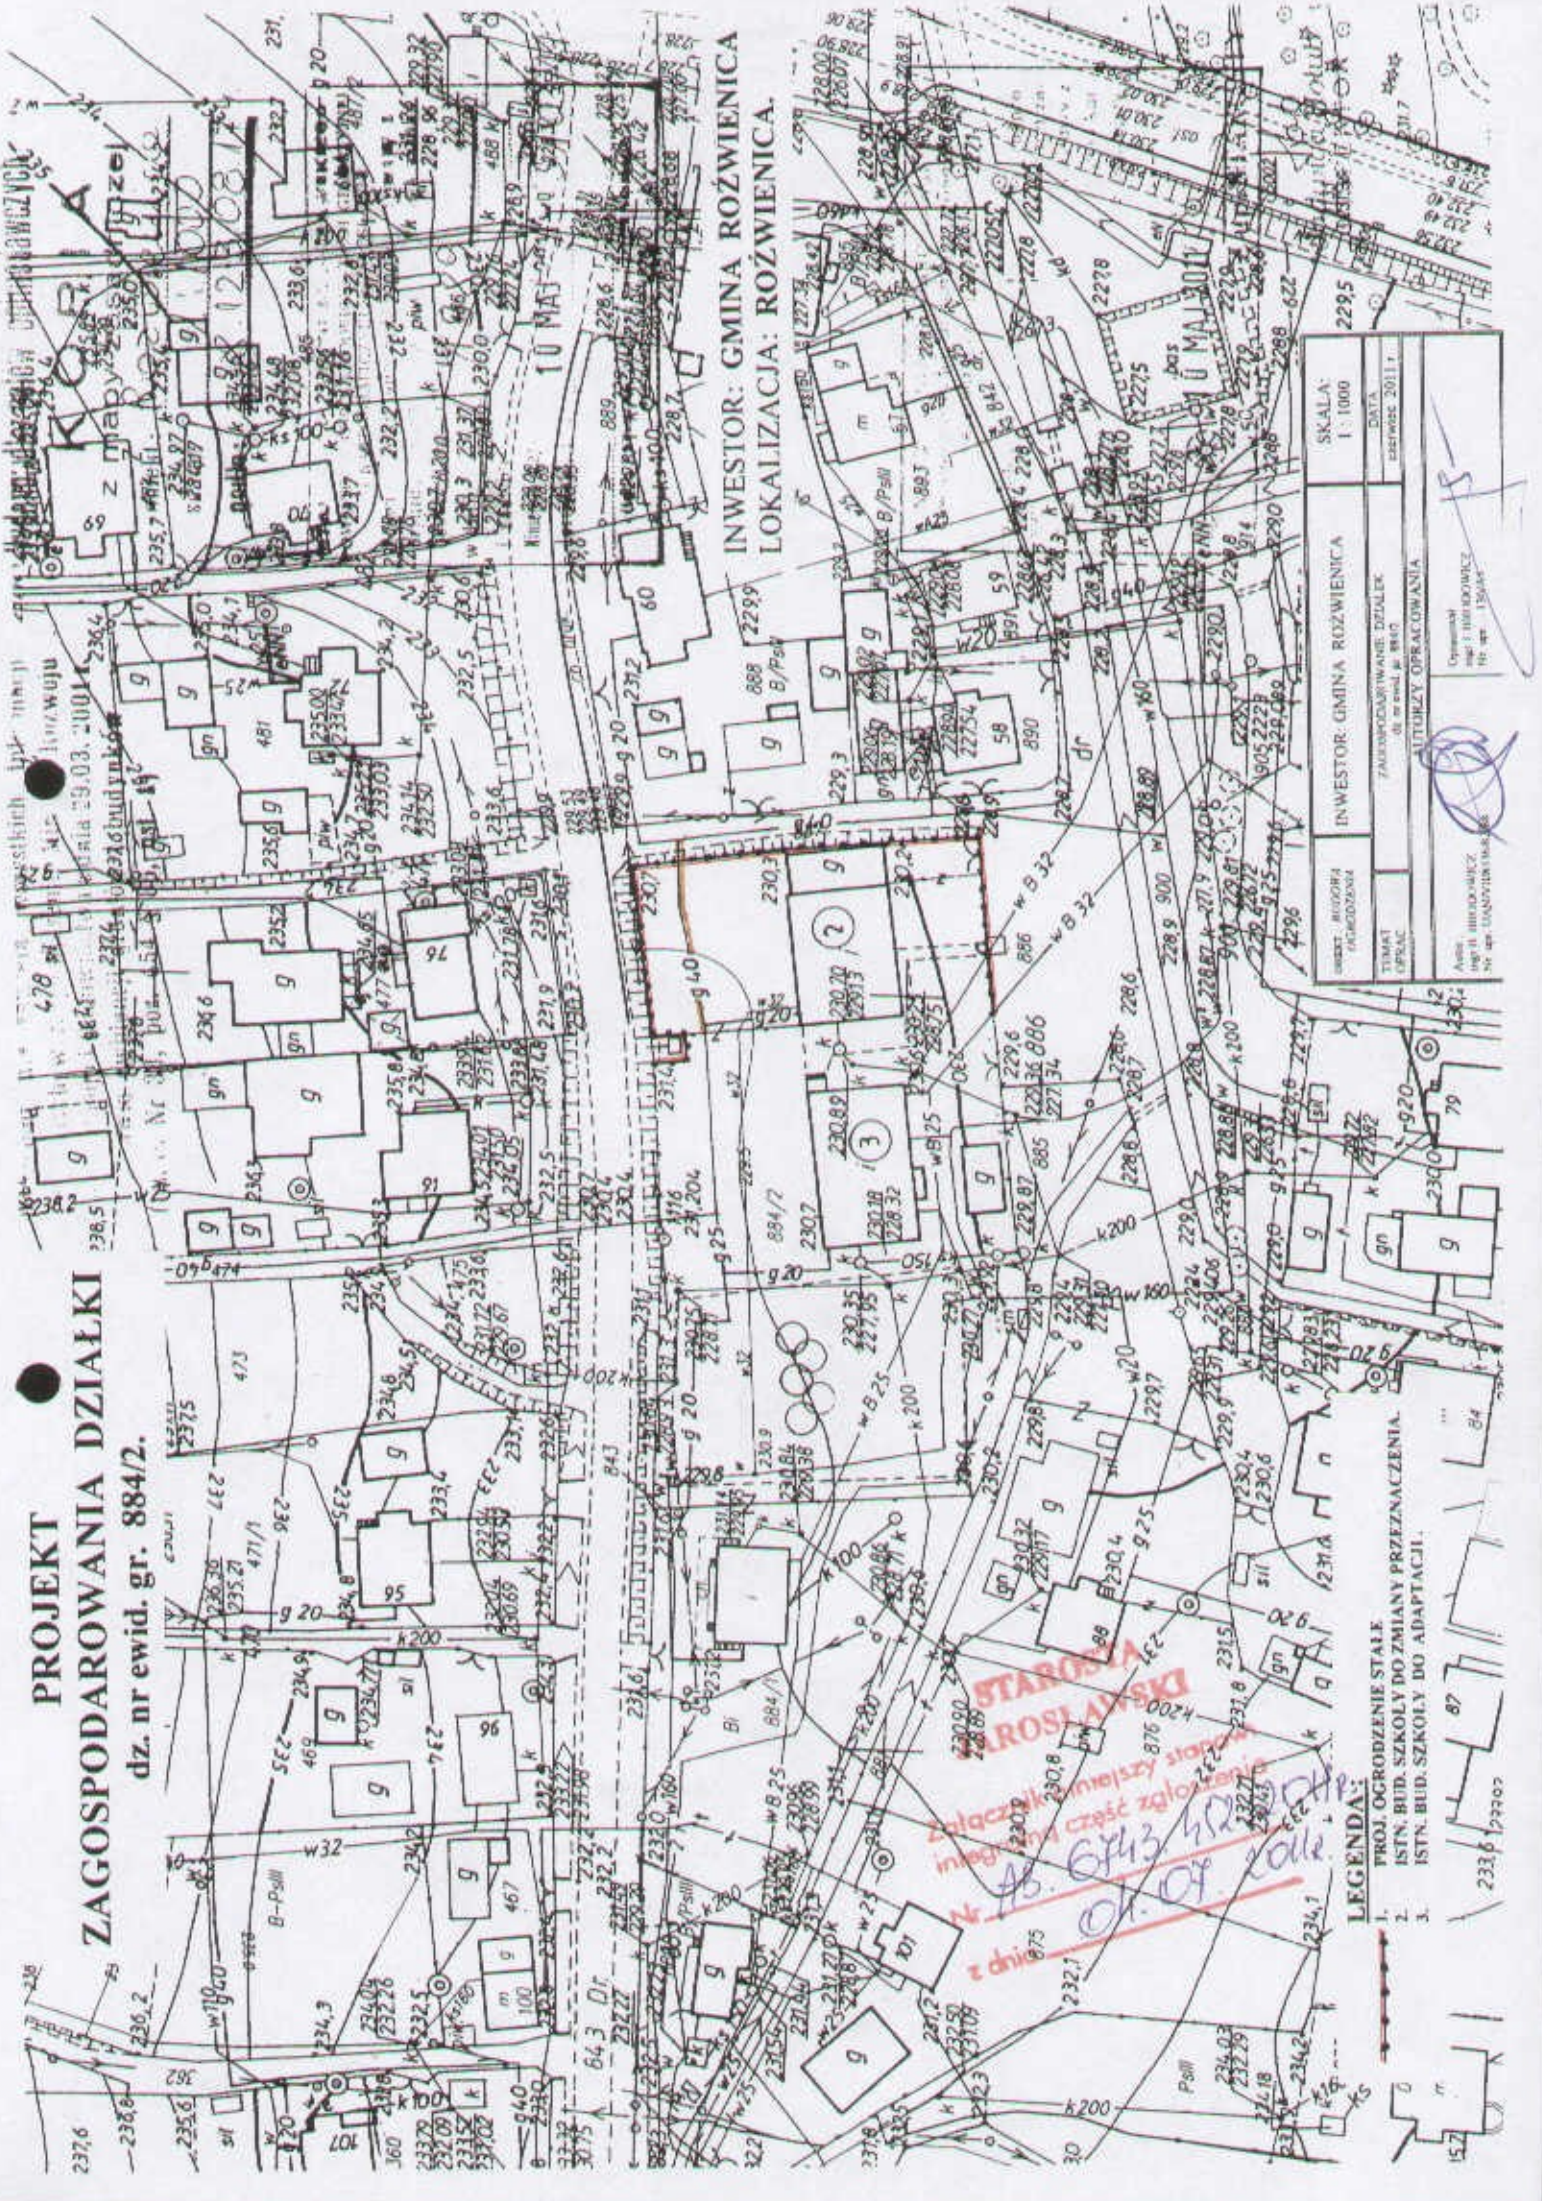

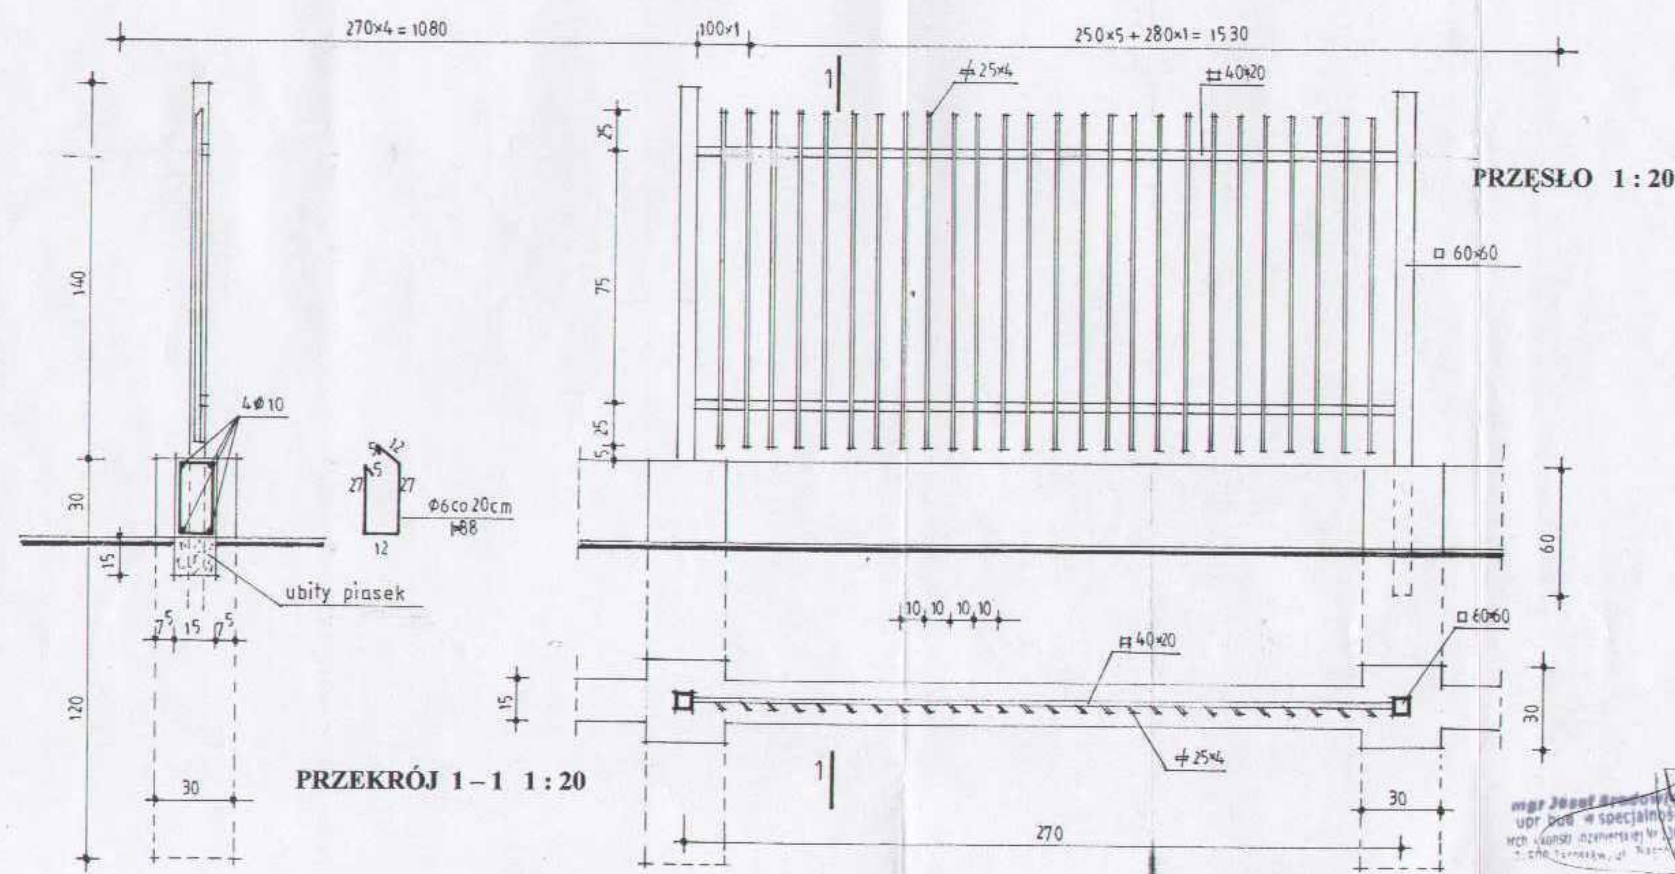

mgr Bogumiła Szanowicz
upr. bud. w spec. arch. i inż. Nr UAN/VI/8336/82/88

mgr Józef Szanowicz
upr. bud. w spec. arch. i inż. Nr UAN/VI/8336/82/88

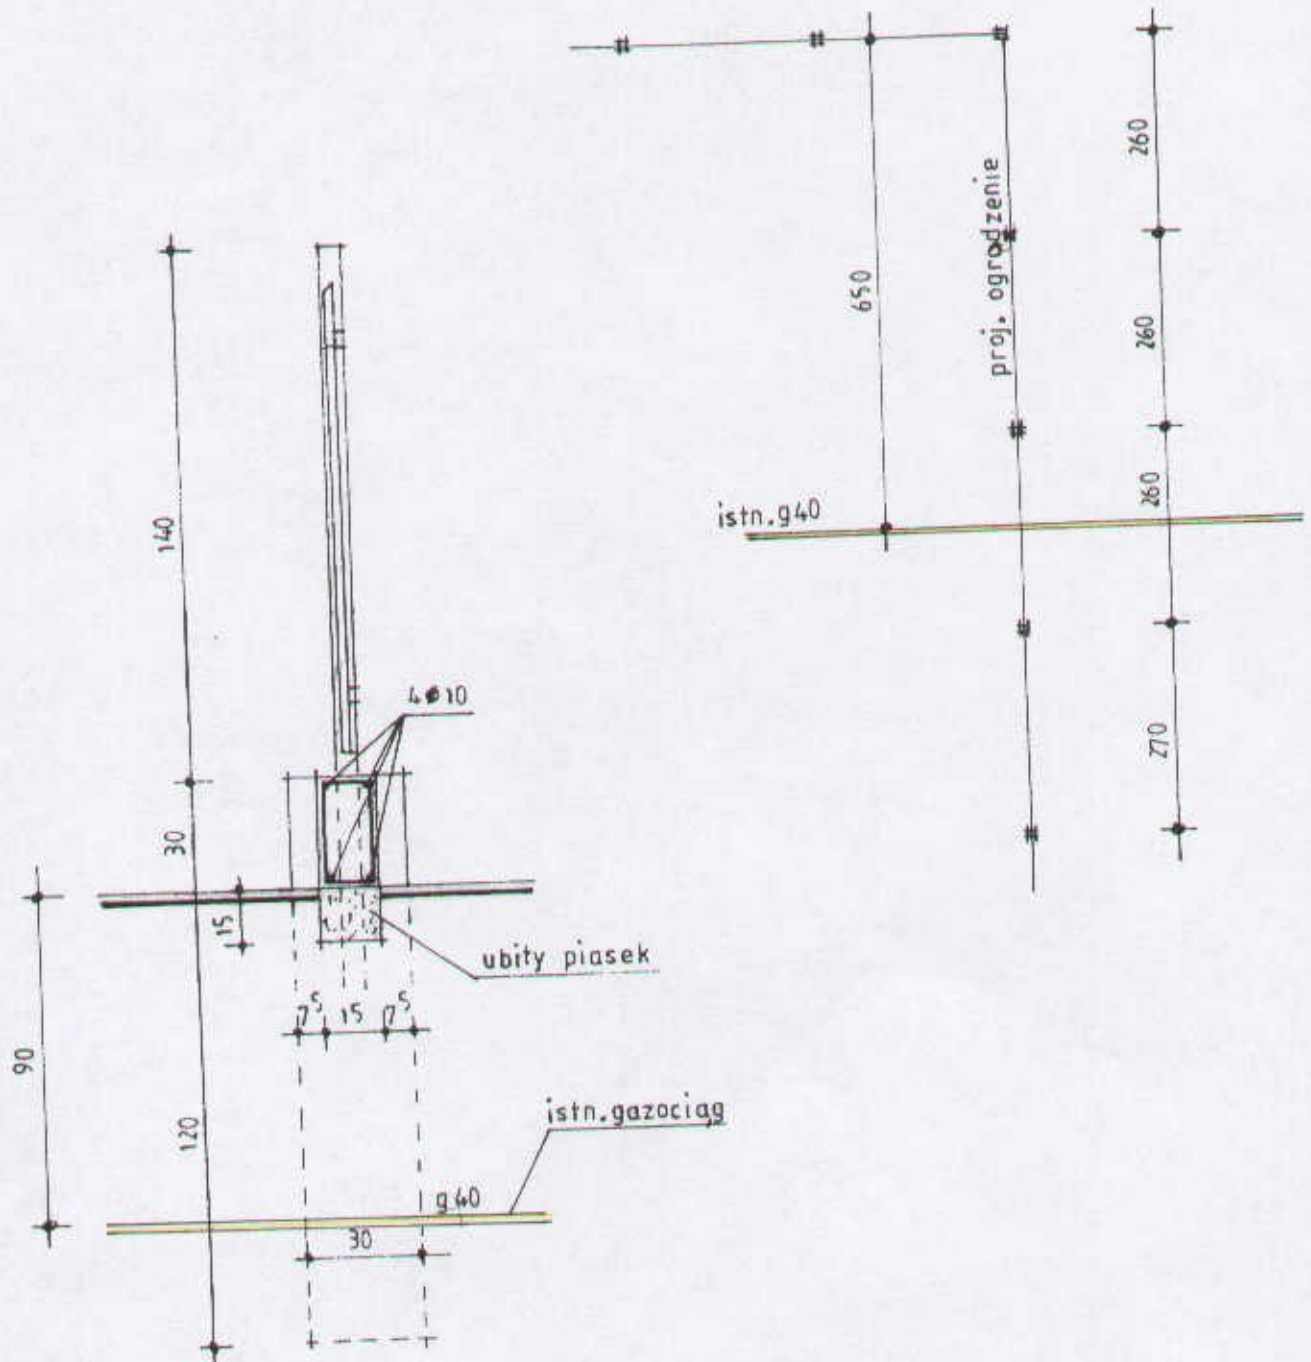

SKRZYŻOWANIE OGRODZENIA Z GAZOCIĄGIEM

mgr Józef Brodowicz
upr. bud. w specjalności
archit. i konstr. inżynierskiej Nr 136/65
37-500 Jarosław, ul. Piastów 30

mgr Bogumiła Brodowicz
upr. bud. w specjalności
archit. i konstr. budowl.
Nr UAN/VII/8386/82/88