




Schemat komory przepływomierza K1

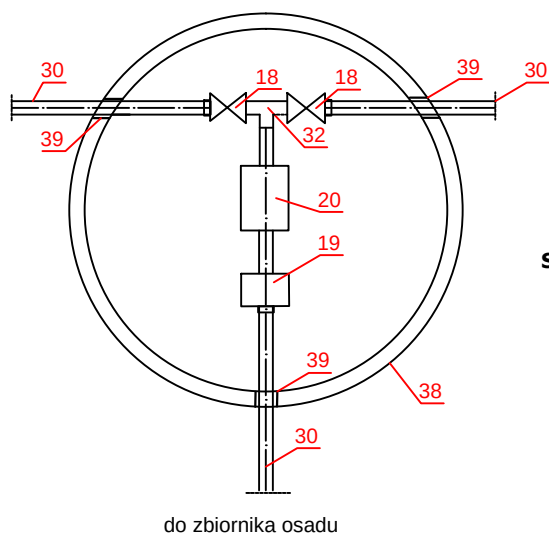

Schemat podłączenia rurociągu osadu nadmiernego do istniejącego rurociągu recyrkulacji osadu

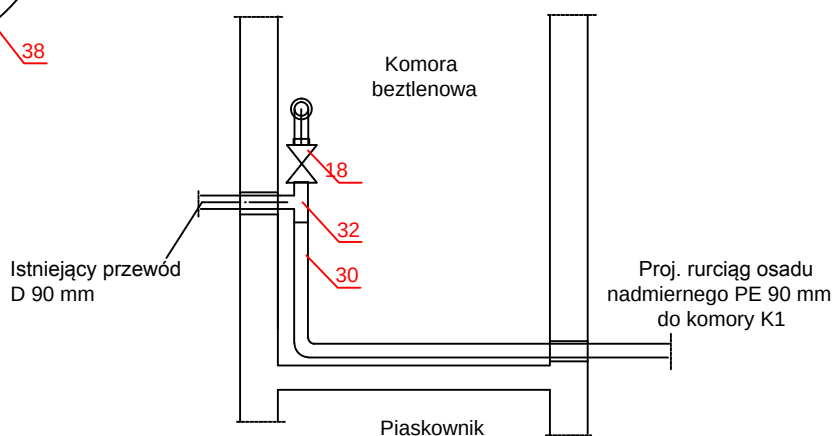

Schemat komory zasuw K2

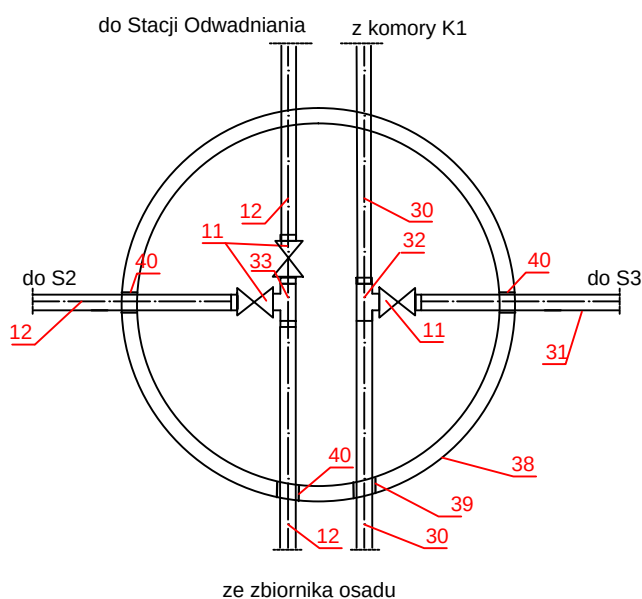

11	Zasuwa nożowa DN 100
12	Rurociąg osadu zagęszczonego PE 110
18	Przepustnica zaporowa z napędem elektrycznym DN 90
19	Czujnik gęstości osadu do montażu na rurociągu DN 90 MSM300/IL
20	Przepływomierz elektromagnetyczny MAGFLO 3100 DN 80
30	Rurociąg tłoczny osadu PE 90 mm
31	Rurociąg wód nadosadowych PCV 110 mm
32	Trójnik DN 90
33	Trójnik DN 100
38	Studzienka polimerobetonowa D=1200 mm
39	Tuleja ochronna do rury PE 90 mm
40	Tuleja ochronna do rury PE 110 mm
Wykonała:	
dr inż. Maria Grabas upr. nr OS 374/94	
Projekt stacji odwadniania osadów dla oczyszczalni w Woli Rożwienickiej	
Data: 21.02.2013	
Skala: 1:50	
Rysunek nr: 5	
Schemat komór K1 i K2 oraz podłączenia rurociągu osadu nadmiernego	