

GMINA ROŻWIENICA
37-565 ROŻWIENICA
tel. 16 622 38 22; fax 16 622 58 22
e-mail: ug_rozwienica@pro.onet.pl
www.rozwienica.itl.pl

TEMAT: **OGRODZENIA DZIAŁKI**

Inwestor: **GMINA ROŻWIENICA**

Zam. **Rożwienica 1 37-565 Rożwienica**

Adres bud. **MOKRA dz. Nr 191/1**

Autorzy opracowania

Projekt Marian Gdula	<i>tech. bud. Marian Gdula</i> uprawnienia budowlane do kierowania robotami budowlanymi w specjalności konstrukcyjno-budowlanej. Nr ew. UAN/II/7342/82/94
-------------------------	---

Data opracowania: styczeń 2014

OPIS TECHNICZNY

do projektu ogrodzenia działki

I. PRZEDMIOT I ZAKRES OPRACOWANIA.

Przedmiotem opracowania jest wykonanie ogrodzenia terenu działki położonej w m-si Mokra i oznaczonej jako działka Nr ew. gr. 191/1.

Podstawą opracowania są:

1. zlecenie inwestora

II. STAN ISTNIEJĄCY

Przedmiotowa działka w chwili obecnej jest nieogrodzona .

III. ROZWIĄZANIA PROJEKTOWE.

Ogrodzenie działki – na odcinku od strony wschodniej należy posadzić na własnej działce poza pasem drogowym drogi wojewódzkiej. Należy je wykonać wg. rysunków zawartych w części rysunkowej.

Fundamenty słupów i deskę cokołową należy wykonać z betonu B 20 oraz zazbroić stalą A0 fi 10 mm.

Deska cokołowa gr. 20 cm i wysokości 30 cm.


Słupki stalowe z rury kwadratowej 70 mm.

Przęsło ogrodzenia – rygle poziome z rury kwadrat 60x60x4 mm, szczebliny pionowe z płaskownika 35 x 5 mm.

Brama przesuwana – szer. 4,0 m na słupkach stalowych z rury kwadrat dostarczonych w komplecie z bramą. Brama przesuwana samonośna, przesuwana ręcznie.


Słupki i przęsła ogrodzenia zabezpieczyć przeciw korozji oraz malować dwukrotnie farbą chlorokauczkową w kolorze czarnym

tech. bud. Marian Gdula
uprawnienia budowlane do kierowania
robotami budowlanymi w specjalności
konstrukcyjno-budowlanej.
Nr ew. U.A.N/III/7342/82/94

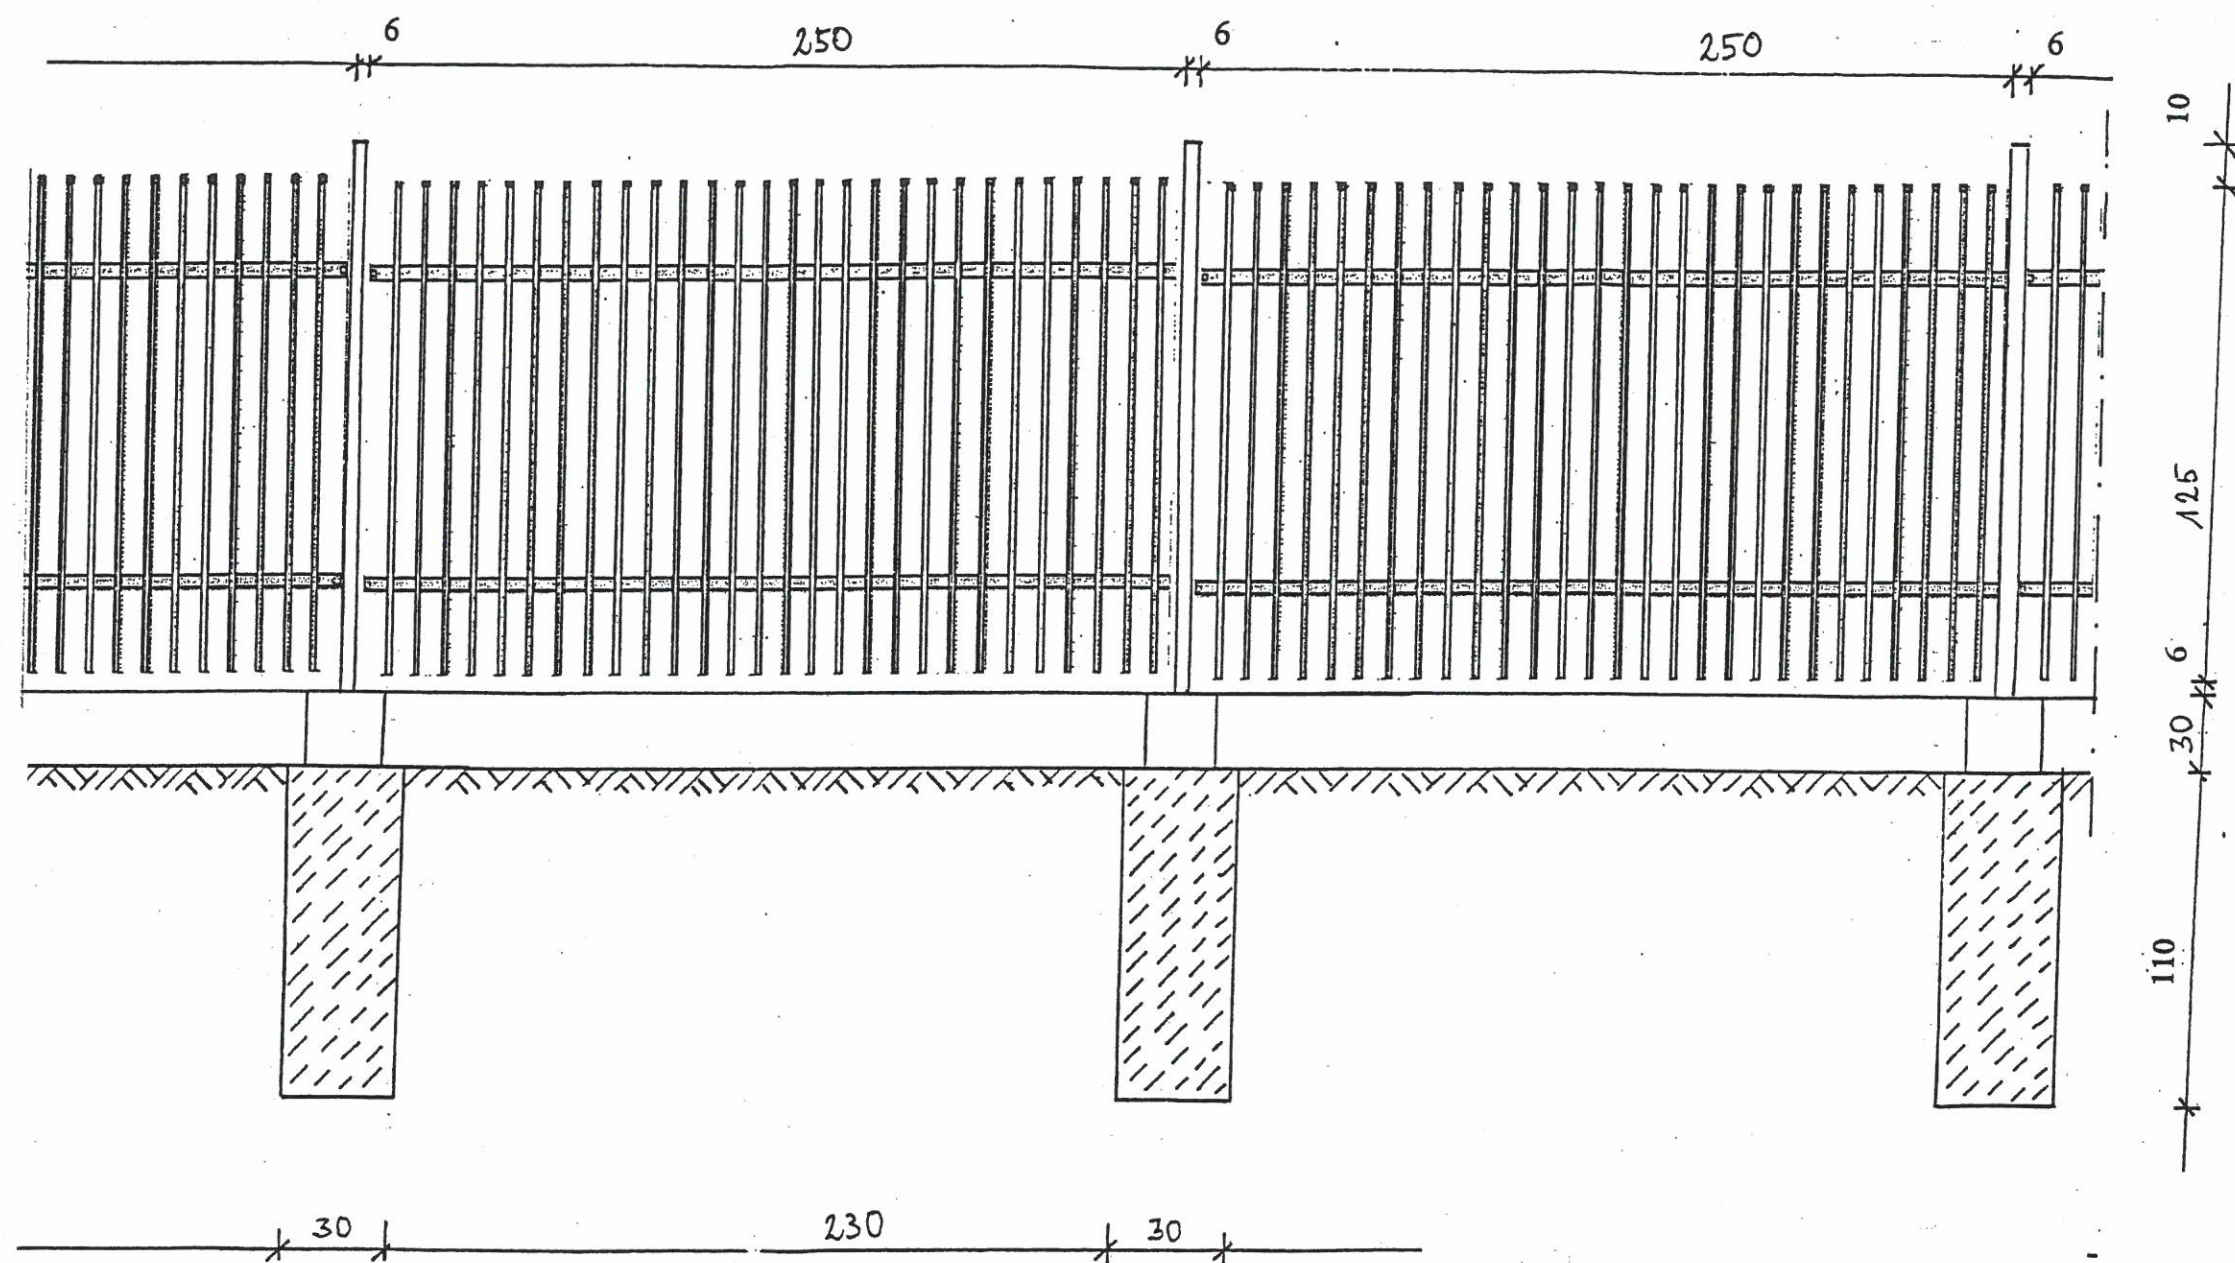


Tytuł rysunku: Ogrodzenie działki – widok przęsła		Skala 1:20
Inwestor: Gmina Rożwienica 37-565 Rożwienica		Rys. Nr 1
Adres budowy: Mokra Dz. Nr 191/1		Data opr. 01/2014
Opracował: Marian Gdula	Nr uprawnień 82/94	tech. bud.

Marian Gdula
 Prowadzenie prac budowlanych do kierowania
 robotami budowlanymi w specjalności
 konstrukcyjno-budowlanej.
 Nr ew. UAN/III/7342/82/94

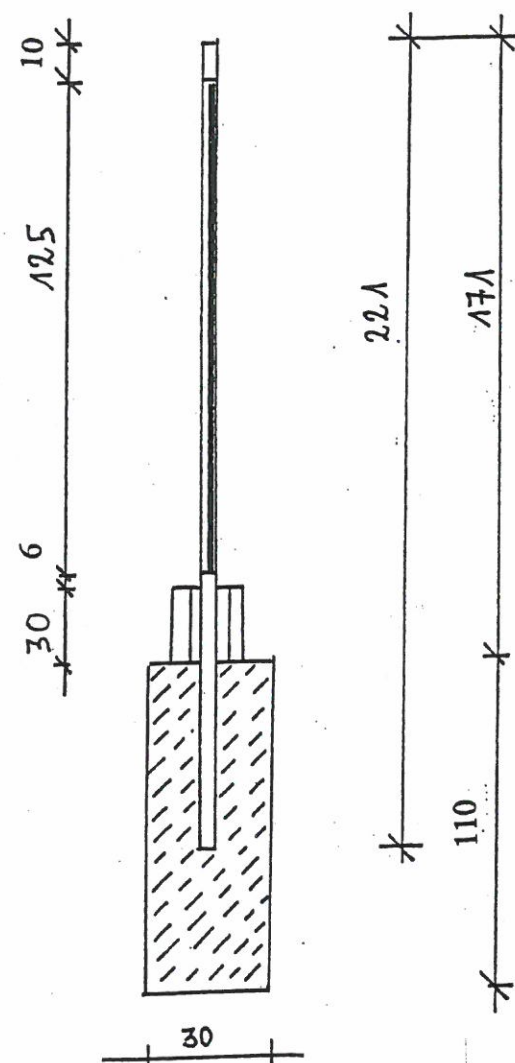

Tytuł rysunku: Ogrodzenie działki - przekrój		Skala 1:20
Inwestor: Gmina Rożwienica 37-565 Rożwienica		Rys. Nr 2
Adres budowy: Mokra Dz. Nr 191/1		Data opr. 01/2014
Opracował: Marian Gdula	Nr ew. UAN/II/7342/82/94 tech. bud. Marian Gdula 82/94 Gmina Rożwienica budowlane do kierowania robotami budowlanymi w specjalności konstrukcyjno-budowlanej. Nr ew. UAN/II/7342/82/94	

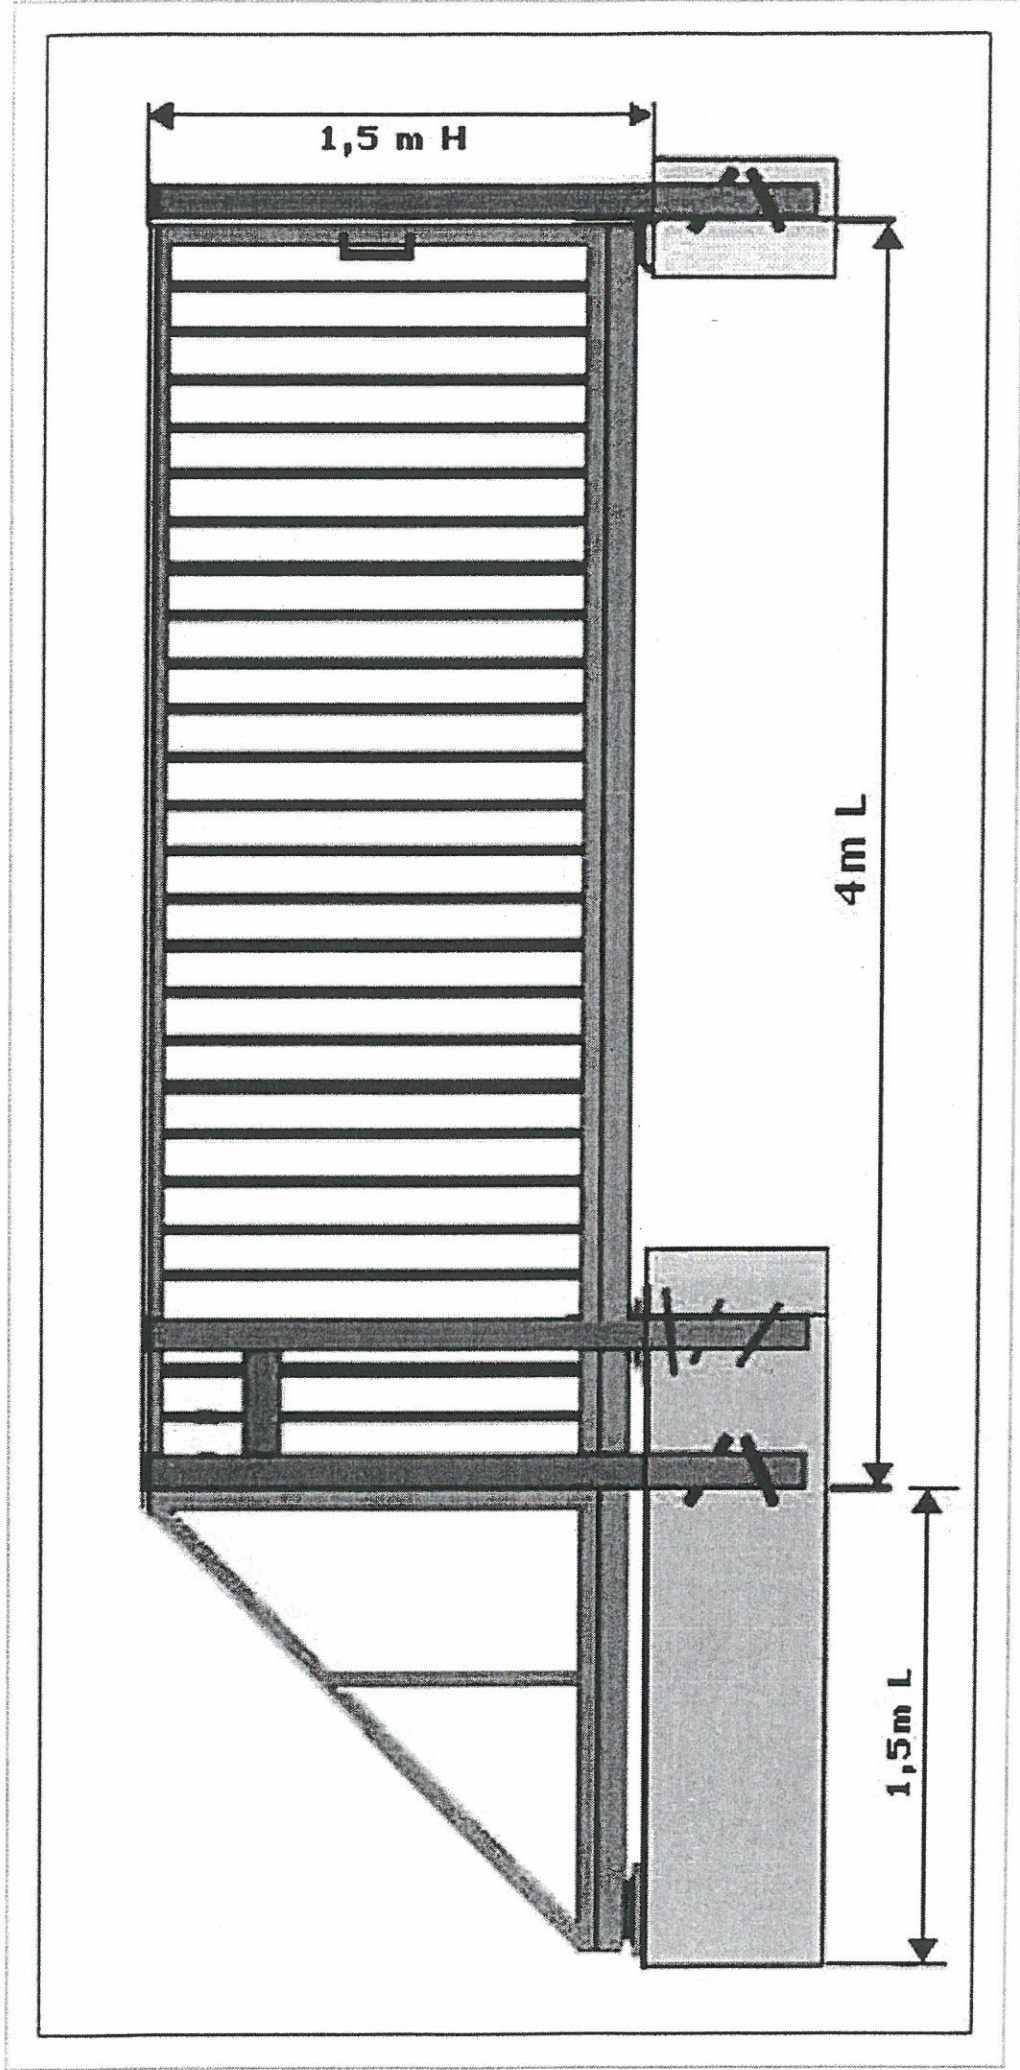

Rys. Bramy wjazdowej

Tytuł rysunku: Ogrodzenie działki – widok bramy		Skala 1:25
Inwestor: Gmina Rożwienica 37-565 Rożwienica		Rys. Nr 3
Adres budowy: Mokra Dz. Nr 191/1		Data opr. tech. bud. Marian Gdula
Opracował: Marian Gdula	Nr uprawnień budowlanych do kierowania Lubpisz specjalności 82/191	Nr ew. budowlanej UAN/III/7342/82/94