



1:100

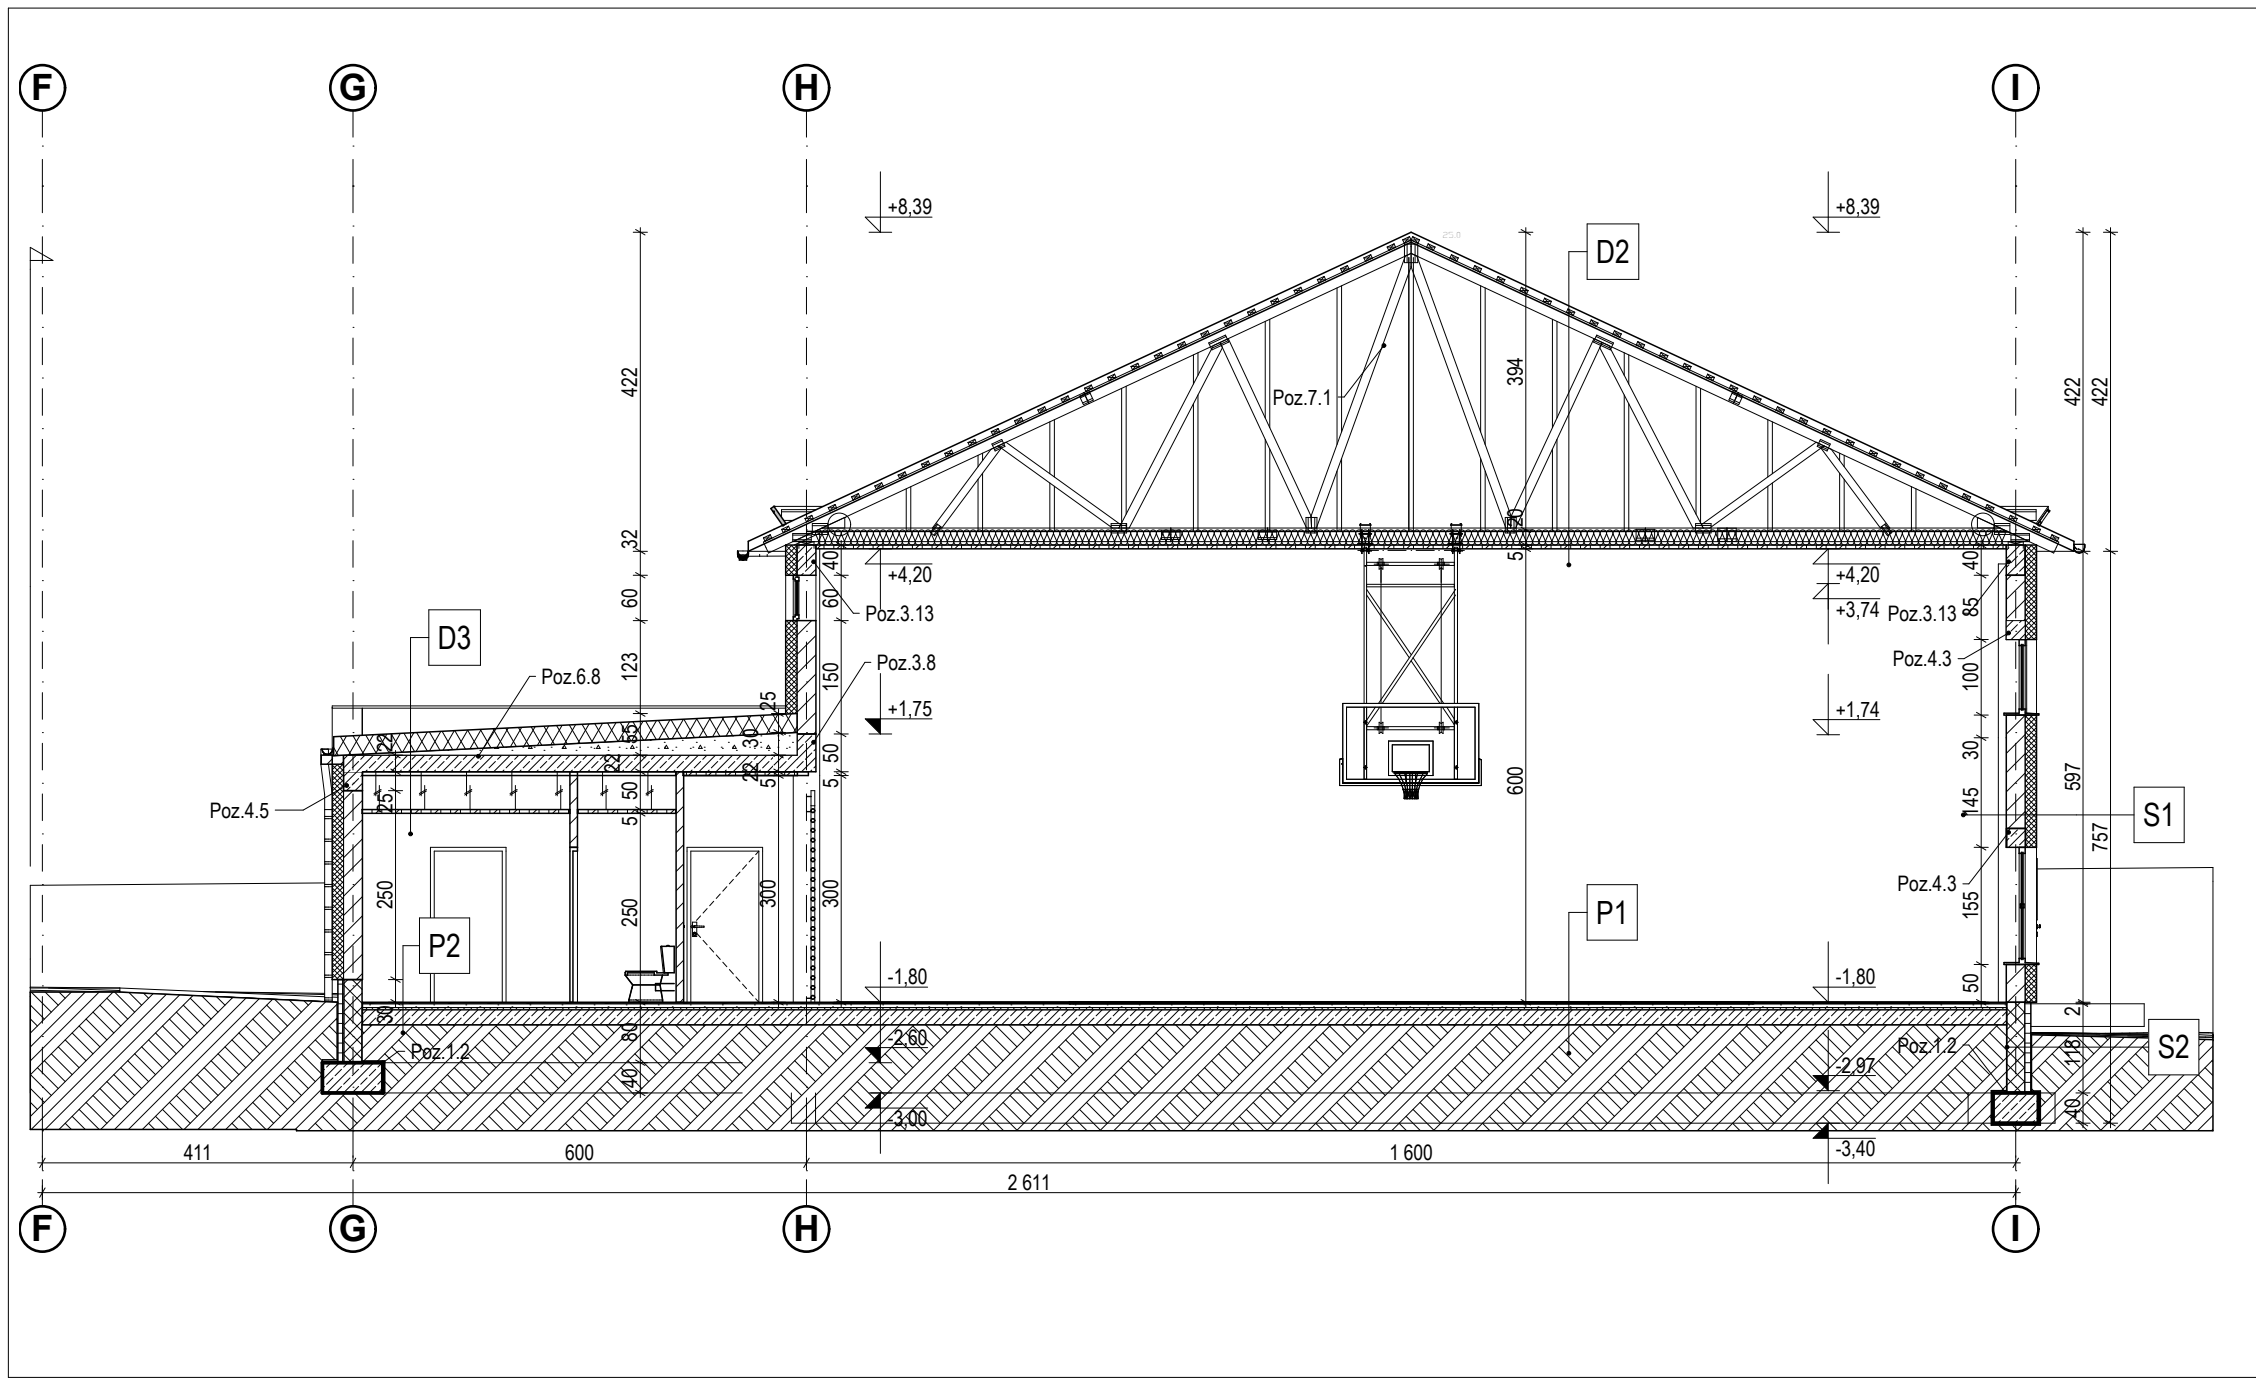


1:100

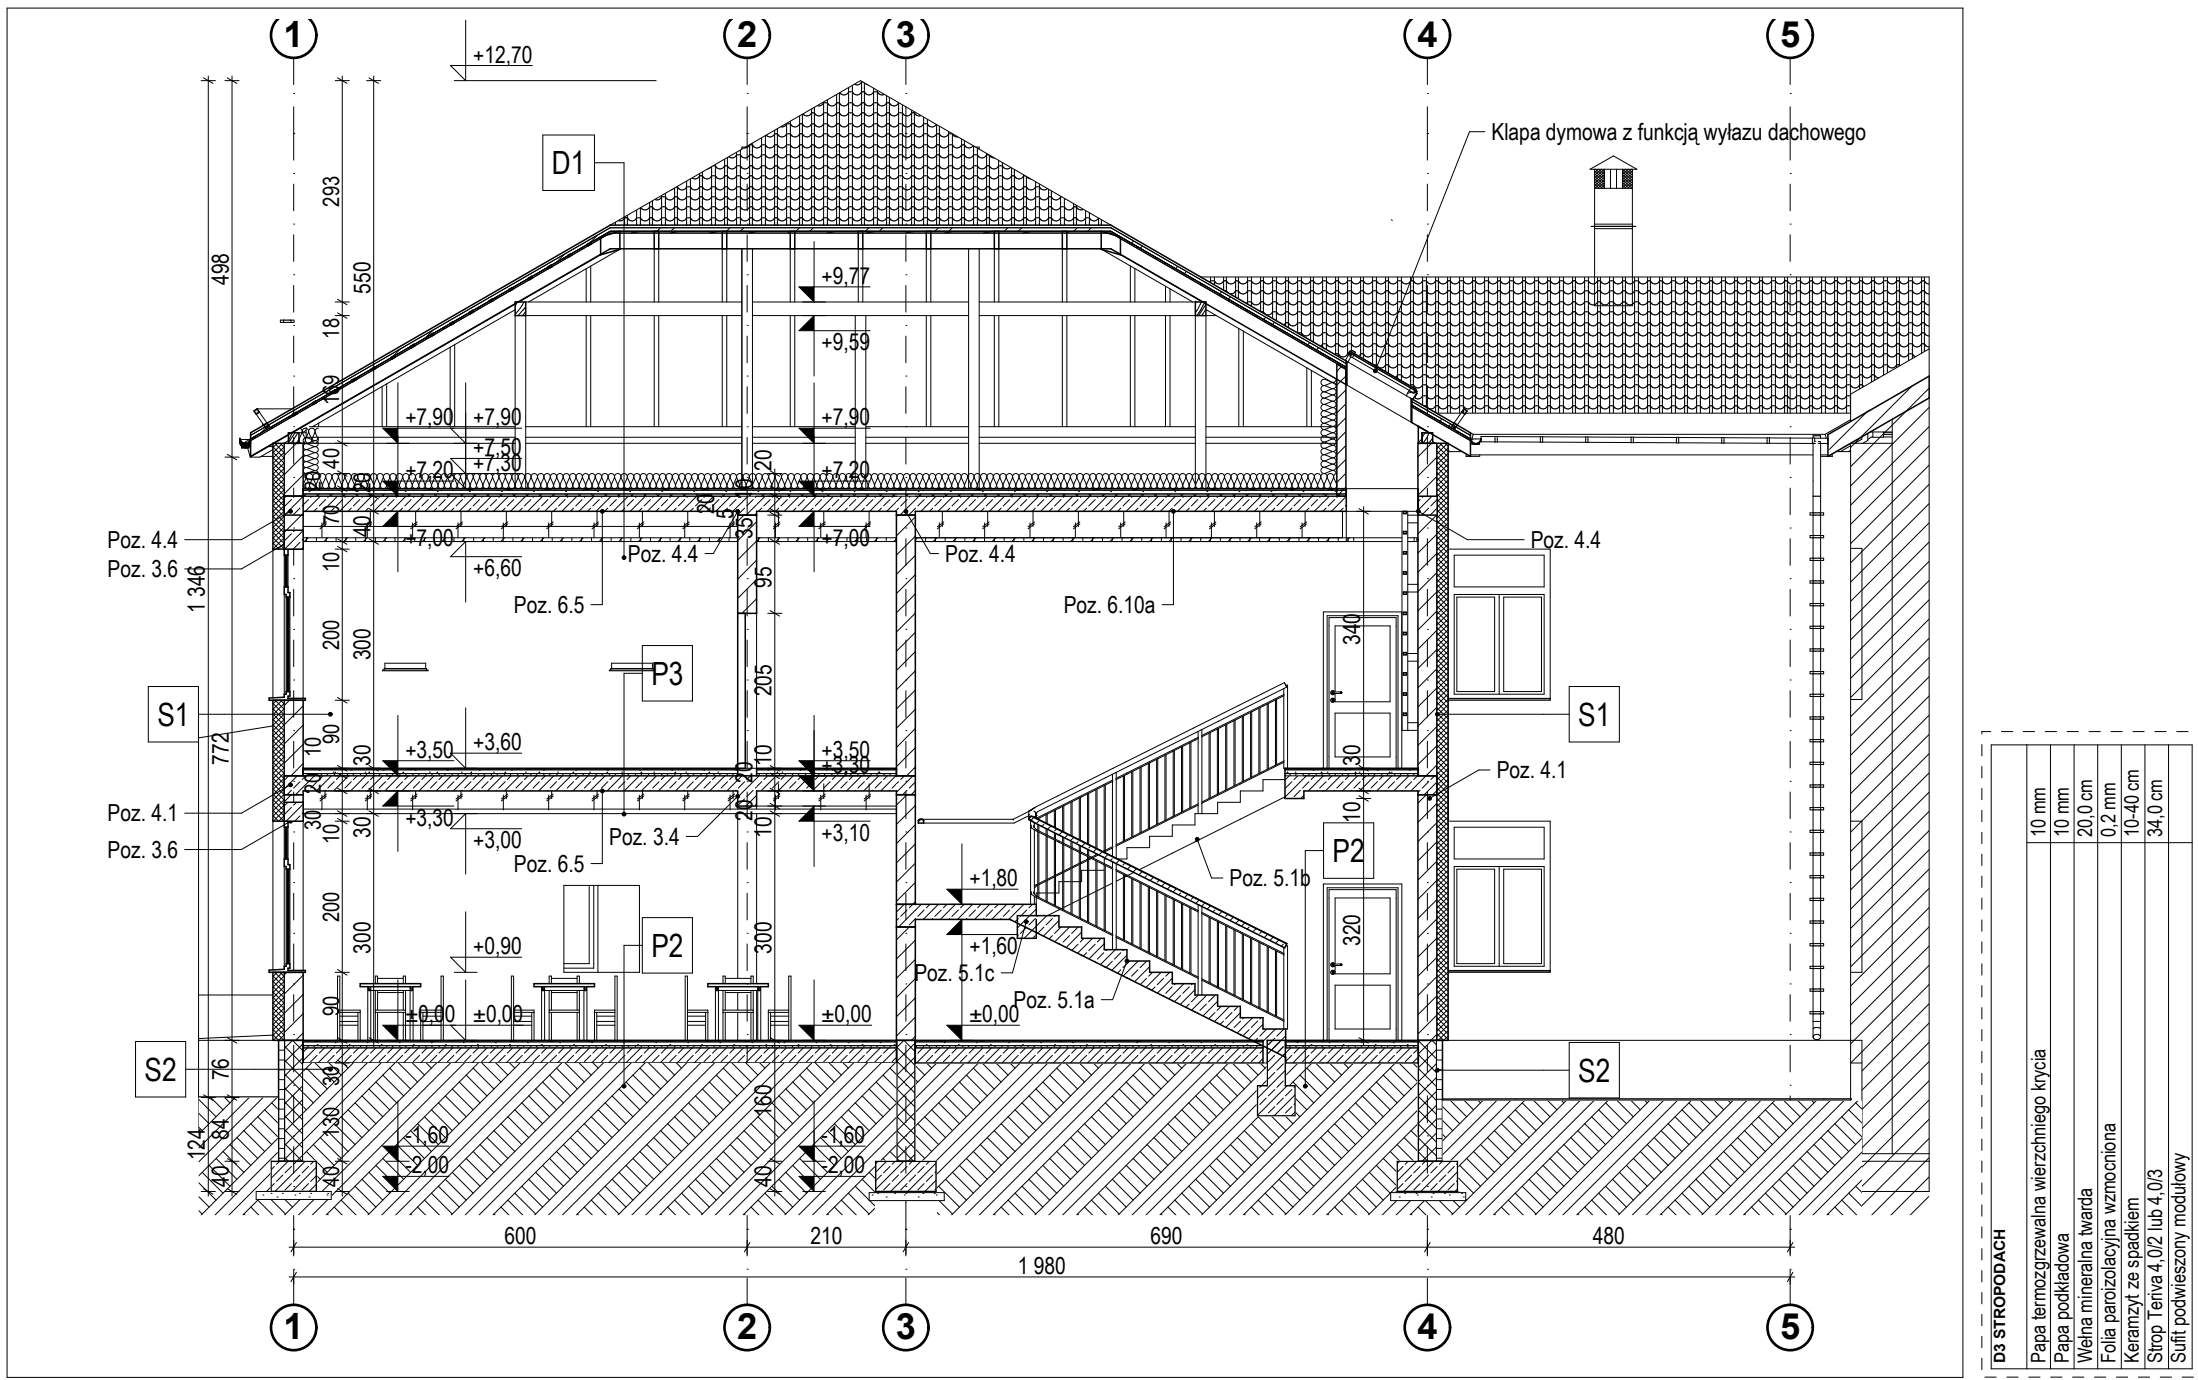

A/5
1:100

Przekrój

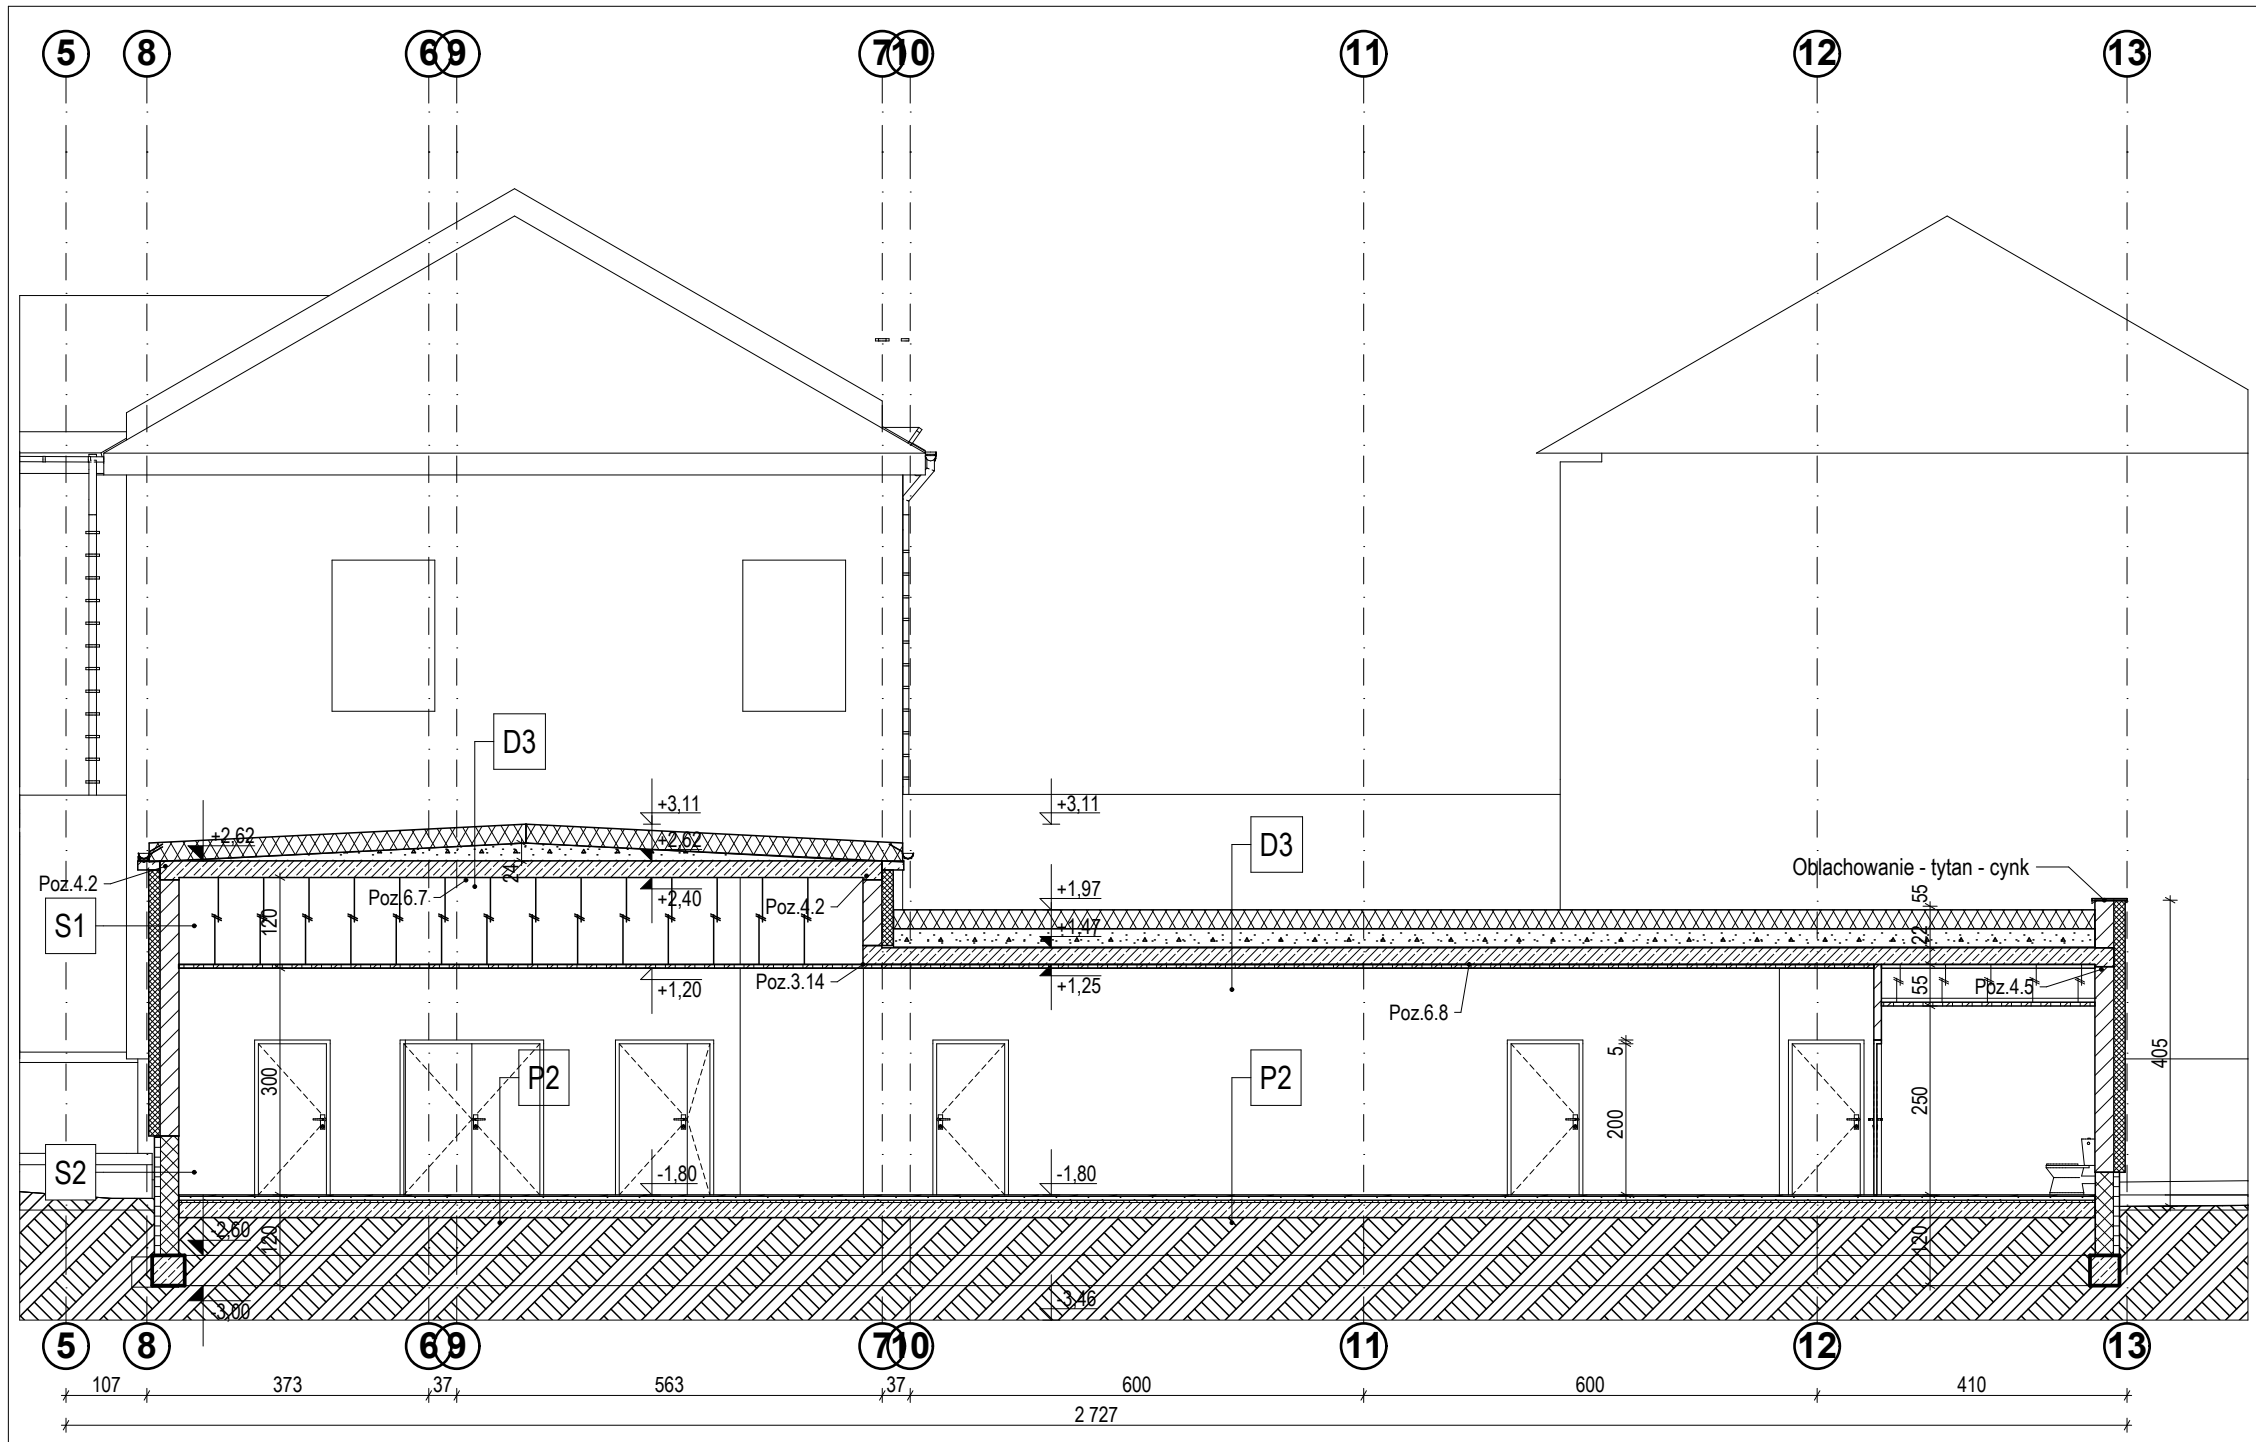


Przekrój A/3

A/4

A/2
1:100

Przekrój

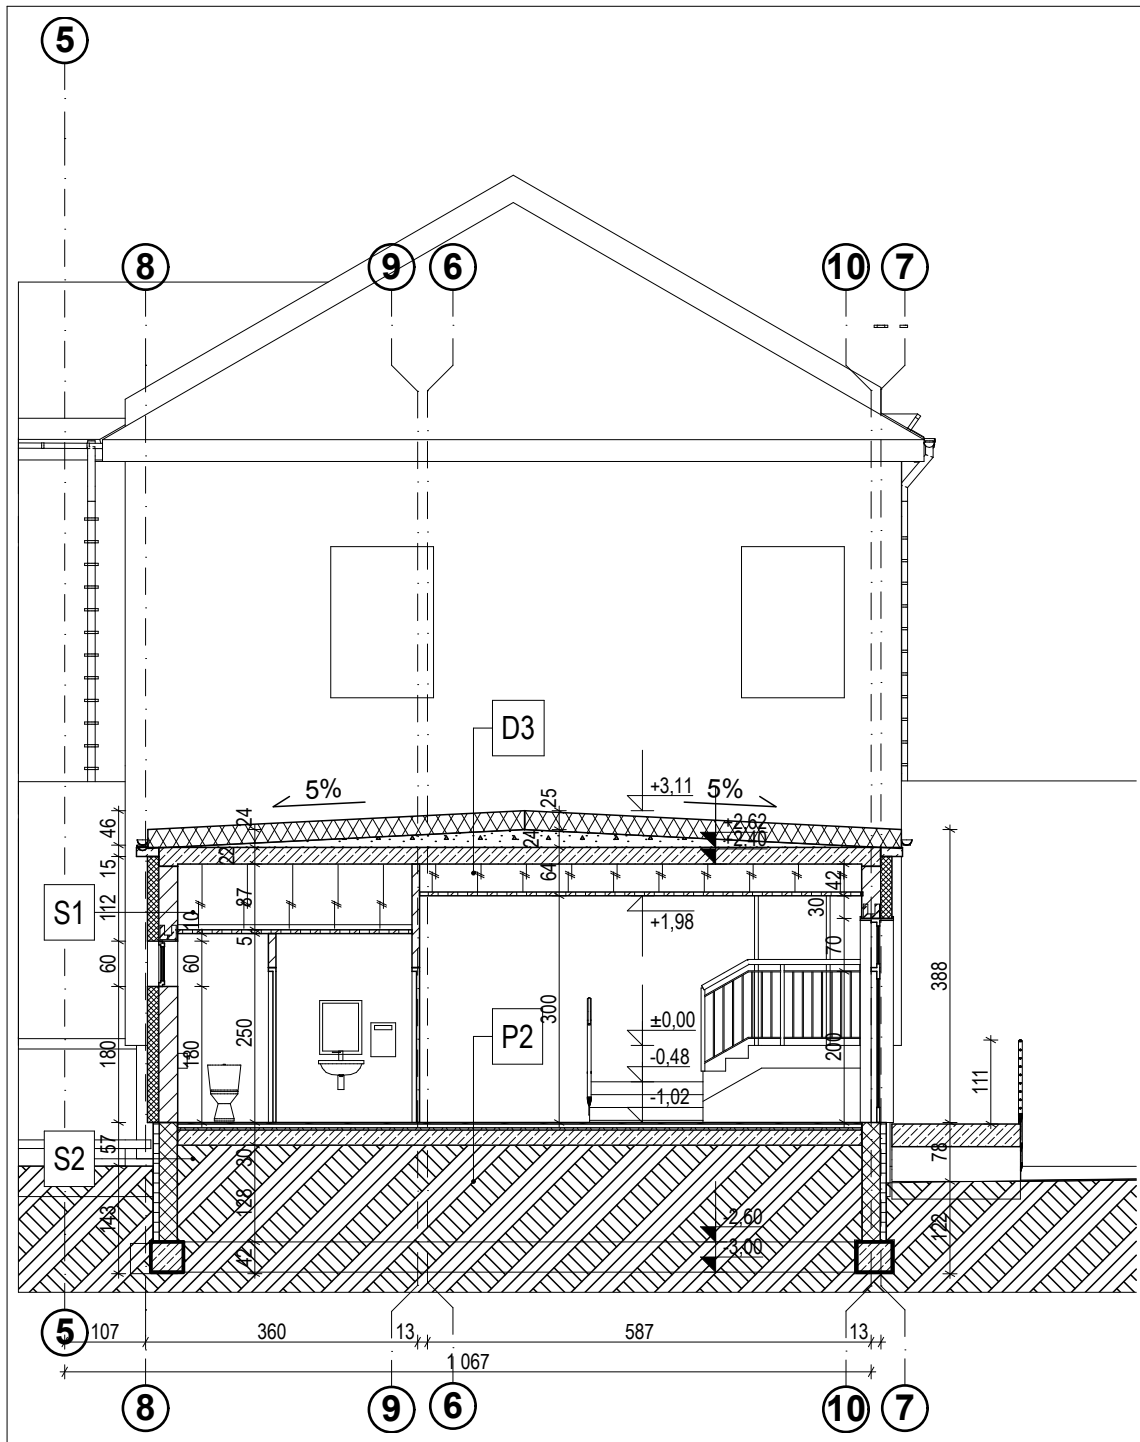

Przekrój

S1 ŚCIANA ZEWNĘTRZNA tynk zewnętrzny styropian cegła ceramiczna - pustak tynk wewnętrzny / w pomieszczeniach mokrych płytki	5 mm 150 mm 250 mm 5 mm
S2 ŚCIANA ZEWNĘTRZNA tynk zewnętrzny mozaikowy styropian ekstrudowany izolacja przeciwwilgociowa bitumiczna bločky betonowe M-6 tynk wewnętrzny	5 mm 80 mm 240 mm 5 mm
S3 ŚCIANA WEWNĘTRZNA tynk wewnętrzny gipsowy/ w pomieszczeniach mokrych płytki cegła ceramiczna tynk wewnętrzny / w pomieszczeniach mokrych płytki	15 mm 250 mm 15 mm
P1 POSADZKA SPORTOWA Parkiet Płyta OSB Legary Podkładka elastyczna Płyta żelbetowa z betonem B20 (zbrojona rojeniem rozproszonym lub siatkami zgodnie z opisem technicznym) Styrodur Folia Płyta Betonowa B10 gr Warstwa piasku zagęszczona do ID=0,7	22 mm 10 mm 16 mm 50 mm 20,0 cm 100 mm 0,2 mm 15,0 cm 30,0 cm
P2 POSADZKA NA GRUNCIE Płytki gresowe na kleju wysokoelastycznym Wylewka betonowa Styrodur Folia PE Płyta betonowa B10 Podsypanka piaskowa stabilizowana mechanicznie ID=0,2 Grunt rodzimy	20 mm 50 mm 100 mm 0,2 mm 15,0 cm 20,0 cm
P3 STROP MIĘDZYKONDYGNACYJNY Płytki gresowe na kleju wysokoelastycznym Wylewka betonowa Folia PE Styropian twarde Izolacja przeciwwodna Strop żelbetowy typu filigran Sufit podwieszany modułowy	20 mm 40 mm 0,2 mm 50 mm 22,0 cm
P4 SCHODY Płytki gresowe pantypółszlifowe na kleju elast. Płyta żelbetowa Tynk gipsowy	2,0 cm 20,0 cm 1,5 cm
D1 DACH TRADYCYJNY Blachodachówka Łaty, kontrłaty Wieżba drewniana - tradycyjna Włna mineralna na stropie Folia paroizolacyjna wzmocniona Strop typu filigran Sufit podwieszony modułowy	20 mm 70 mm 20,0 cm 0,2 mm 22,0 cm
D2 DACH CZĘŚCI SPORTOWEJ Blachodachówka Łaty Wieżba drewniana - wiazarowa Włna mineralna pomiędzy dolnym pasem wiazara Folia paroizolacyjna wzmocniona Sufit podwieszony modułowy	20 mm 40 mm 20,0 cm 0,2 mm

- UWAGI:**
- WSZYSTKIE WYMIARY SPRAWDZIĆ NA BUDOWIE.
 - RYСУNKI ARCHITEKTURY ROZPATRYWAĆ ŁĄCZNIE Z PROJEKTEM KONSTRUKCJI I INNYCH BRANŻ.
 - PRZEJŚCIA INSTALACYJNE I ROZMIESZCZENIE URZĄDZEŃ WGR PROJEKTÓW BRANŻOWYCH.
 - PRZED ZAMÓWIENIEM/WYKONANIEM STOLARKI/ELEMENTÓW WSZYSTKIE WYMIARY SPRAWDZIĆ W NATURZE.

Niniejsze opracowanie chronione jest prawem autorskim (Ustawa z dnia 4 lutego 1994 Dz. U. z 2000 r. Nr 80, poz. 904). Nie może być kopiowane, ani udostępniane bez zgody projektantów.		Tytuł projektu, adres inwestycji BUDYNEK SALI GIMNASTYCZNEJ WRAZ Z ZAPLECZEM SOCJALNYM I ŁĄCZNIKIEM WĘGIERKA, GM. ROŻWIENICA, Dz. 742/3, 755/756, 757, Ark.: -.	
Jednostka projektowa GEOM s.j. 60-263 Poznań, ul. Głogowska 108/8		Inwestor GMINA ROŻWIENICA ROŻWIENICA 1, 37-565 ROŻWIENICA	
#	Imię i Nazwisko	Nr upr.	Podpis
Projektant	mgr inż.arch. Dominik Nadworny	WP-OIA/OKK/UpB/33/2006	
Spr. arch.	mgr inż.arch. Jan Nikisch	WP-OIA/OKK/UpB/50/2010	
Asyst. proj.	mgr inż.arch. Joanna Kłaniecka		
Temat rysunku PRZEKROJE A/2,A/3,A/4,A/5			
Faza projektu - Projekt wykonawczy			
Data	12/2011	Skala	1:100.
Branda	Architektura	Nr Rewizji	01
ID Arkusza		A.01.8	