



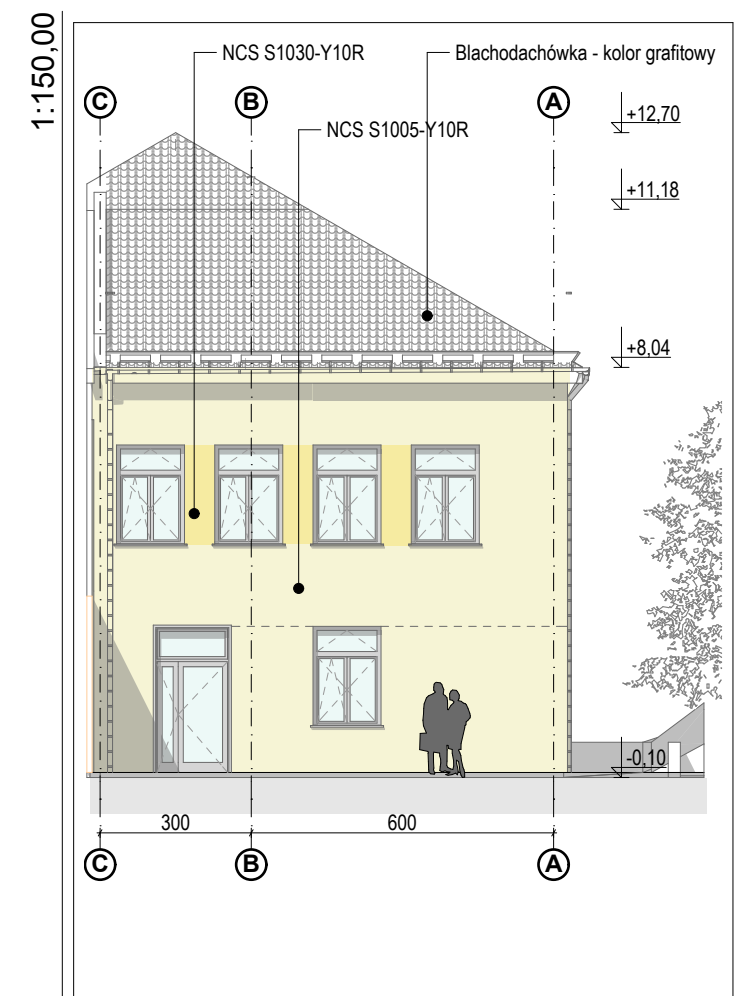


ELEWACJA PÓŁN

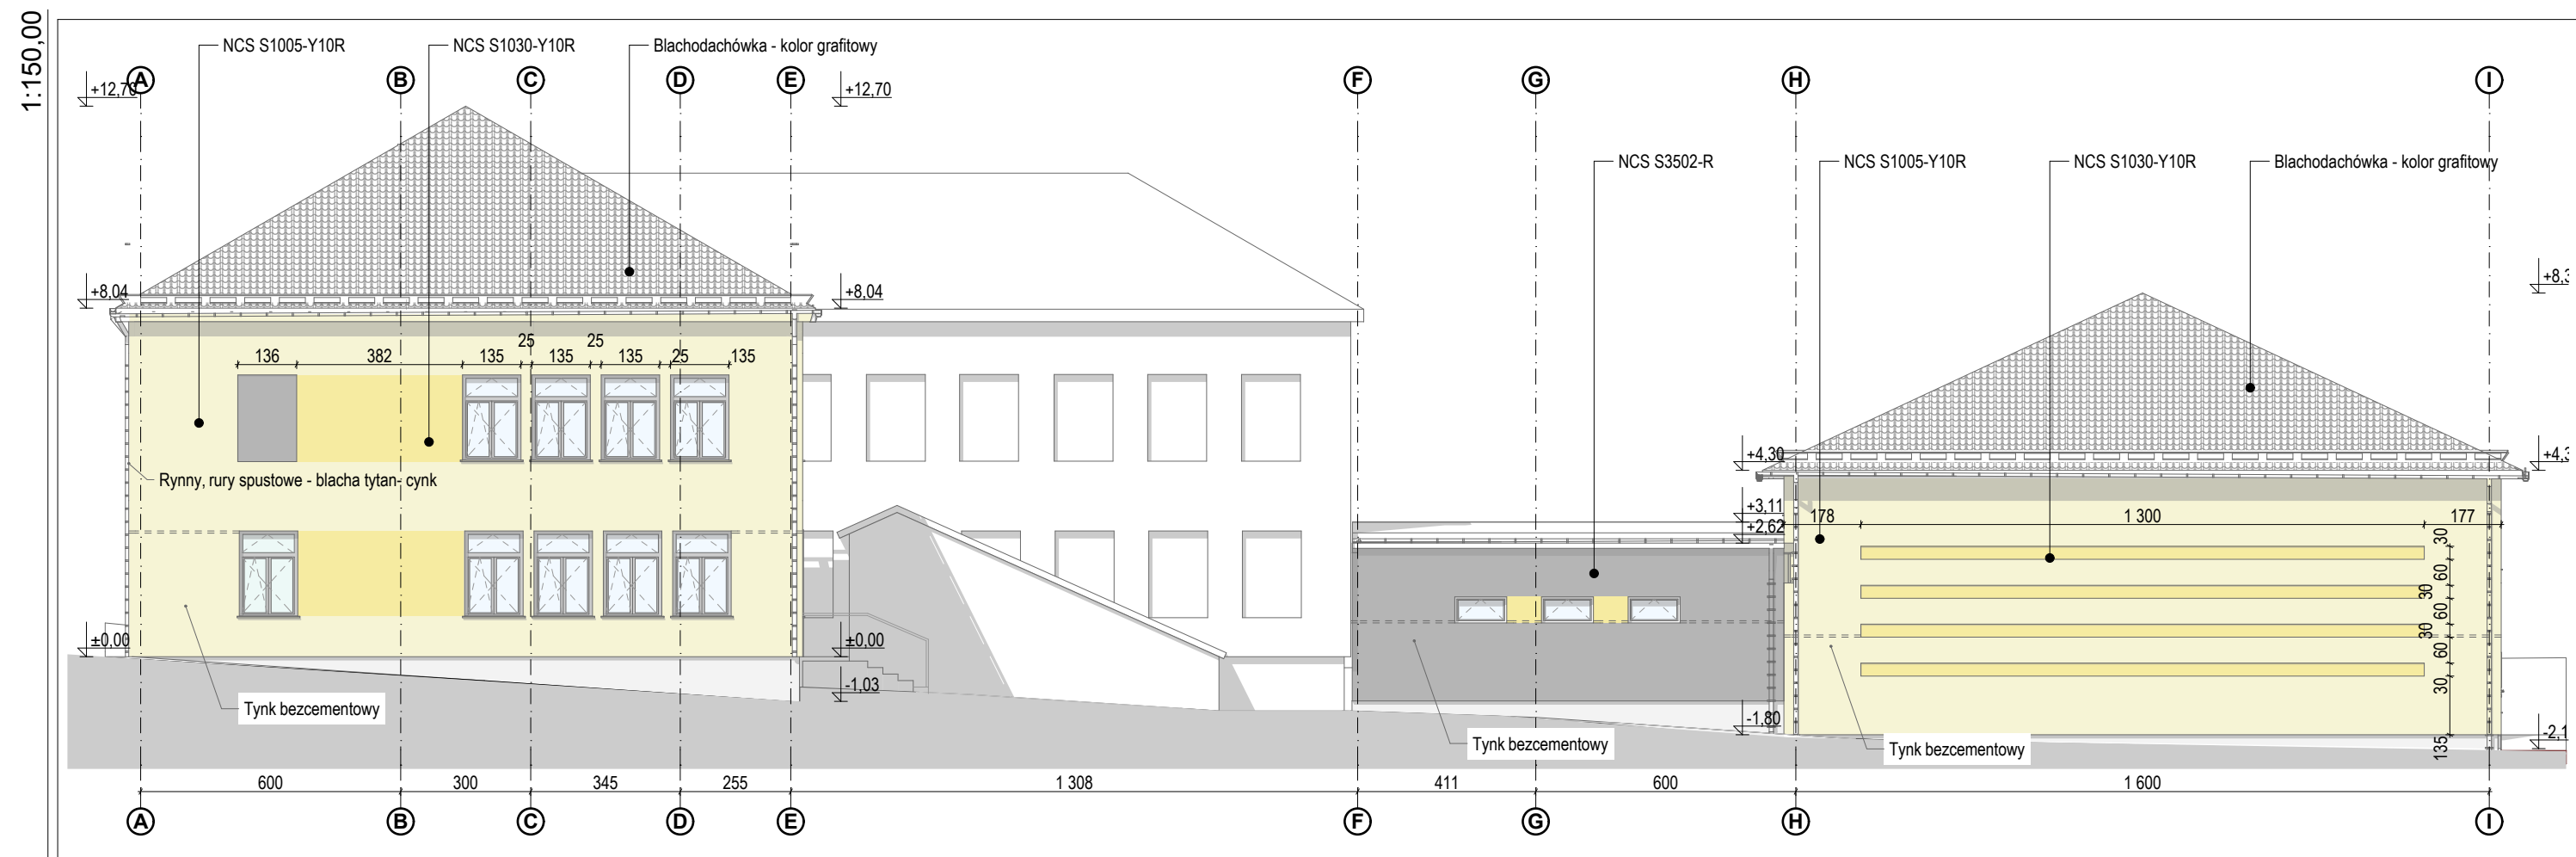


ELEWACJA ZACH




ELEWACJA POŁUD.

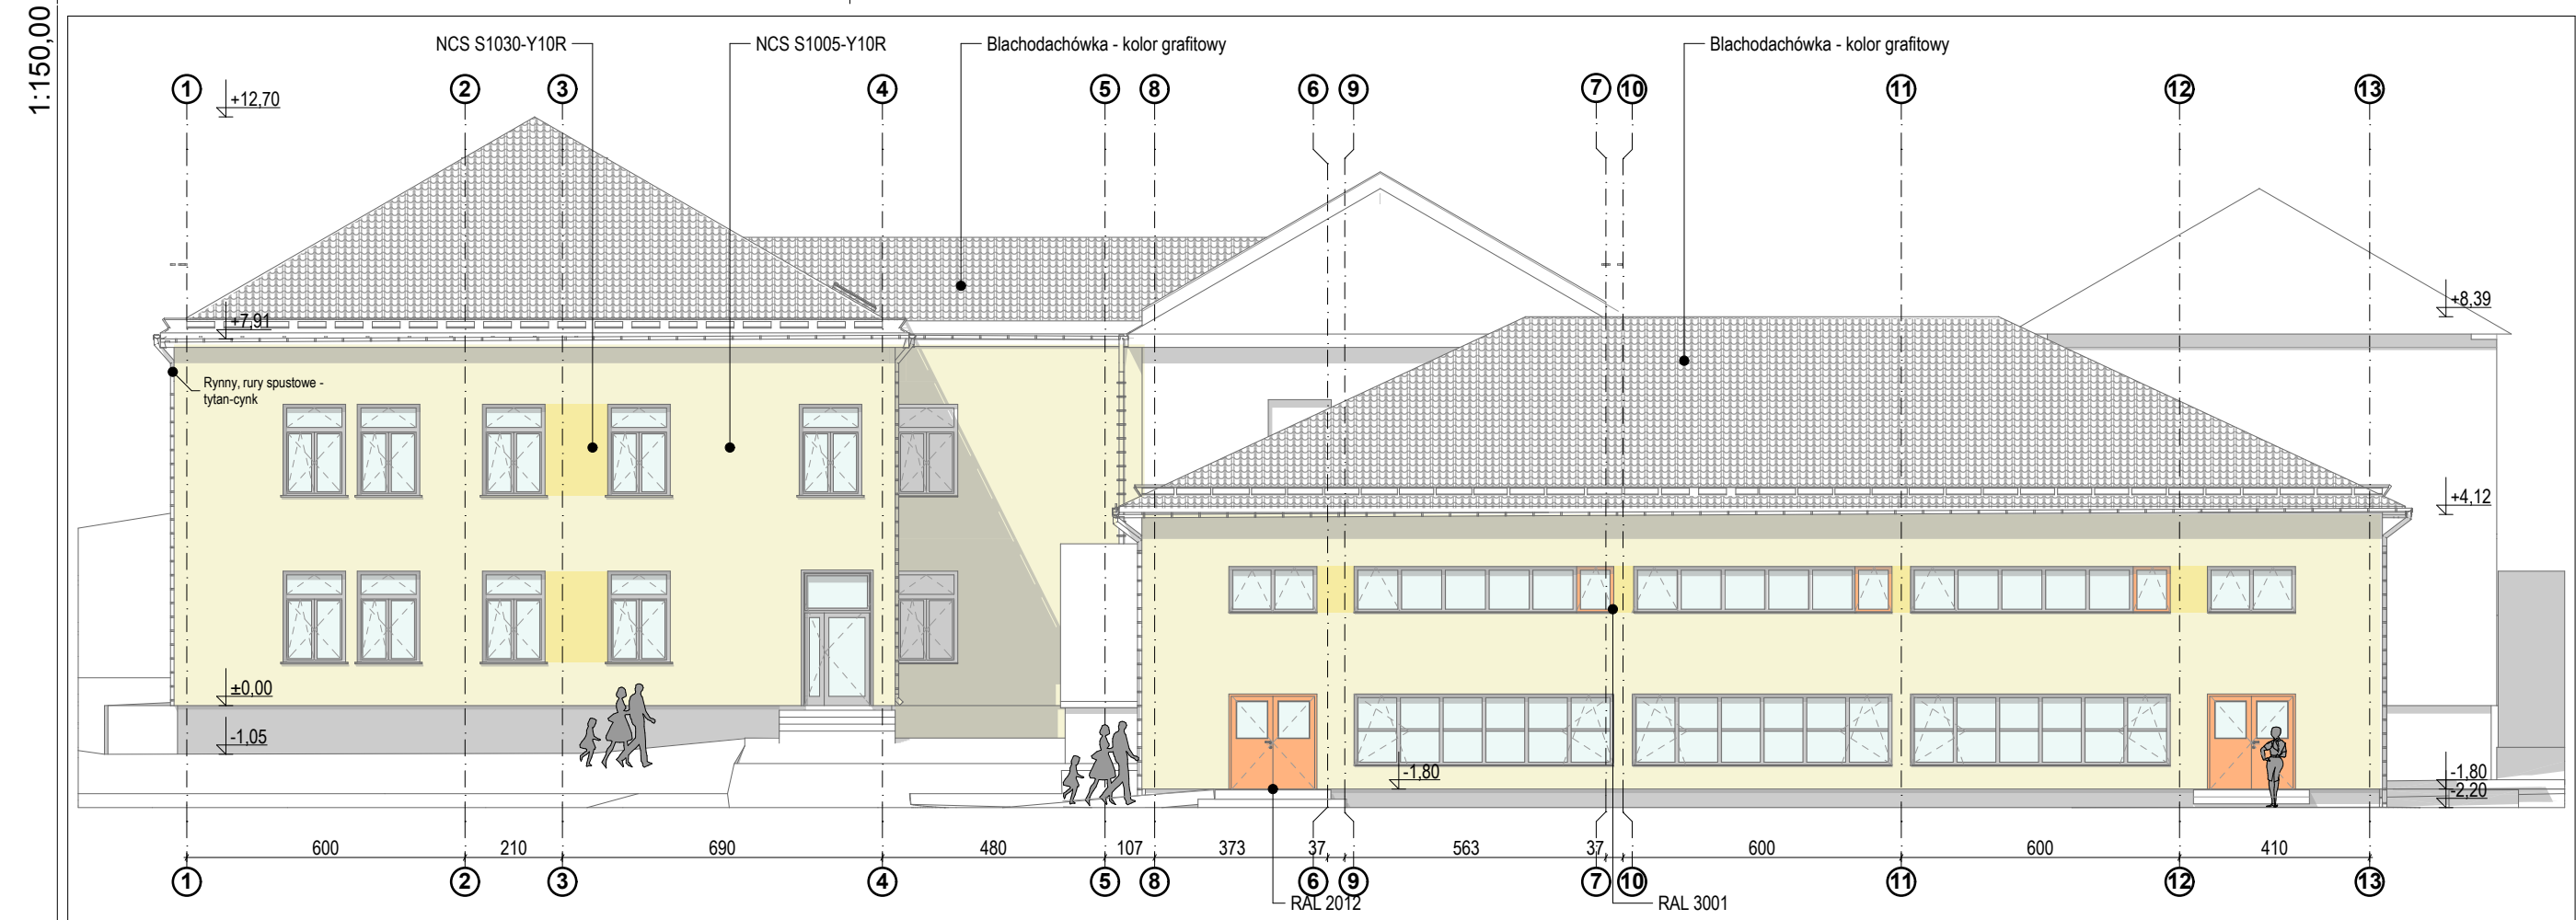

ELEWACJA WSCH

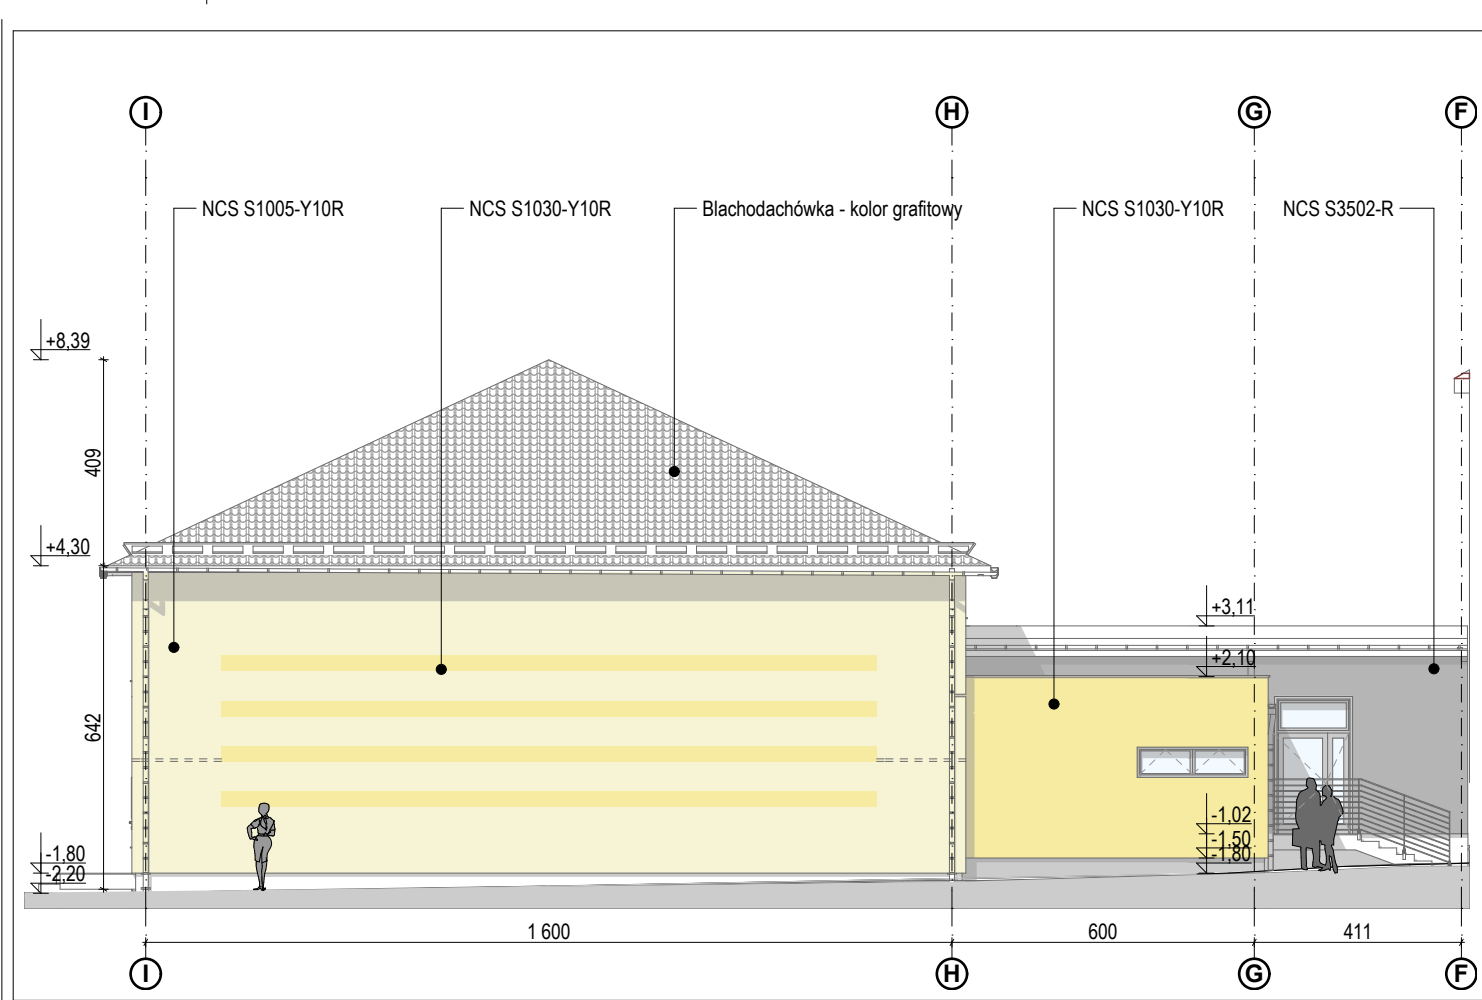

ELEWACJA PÓŁN.

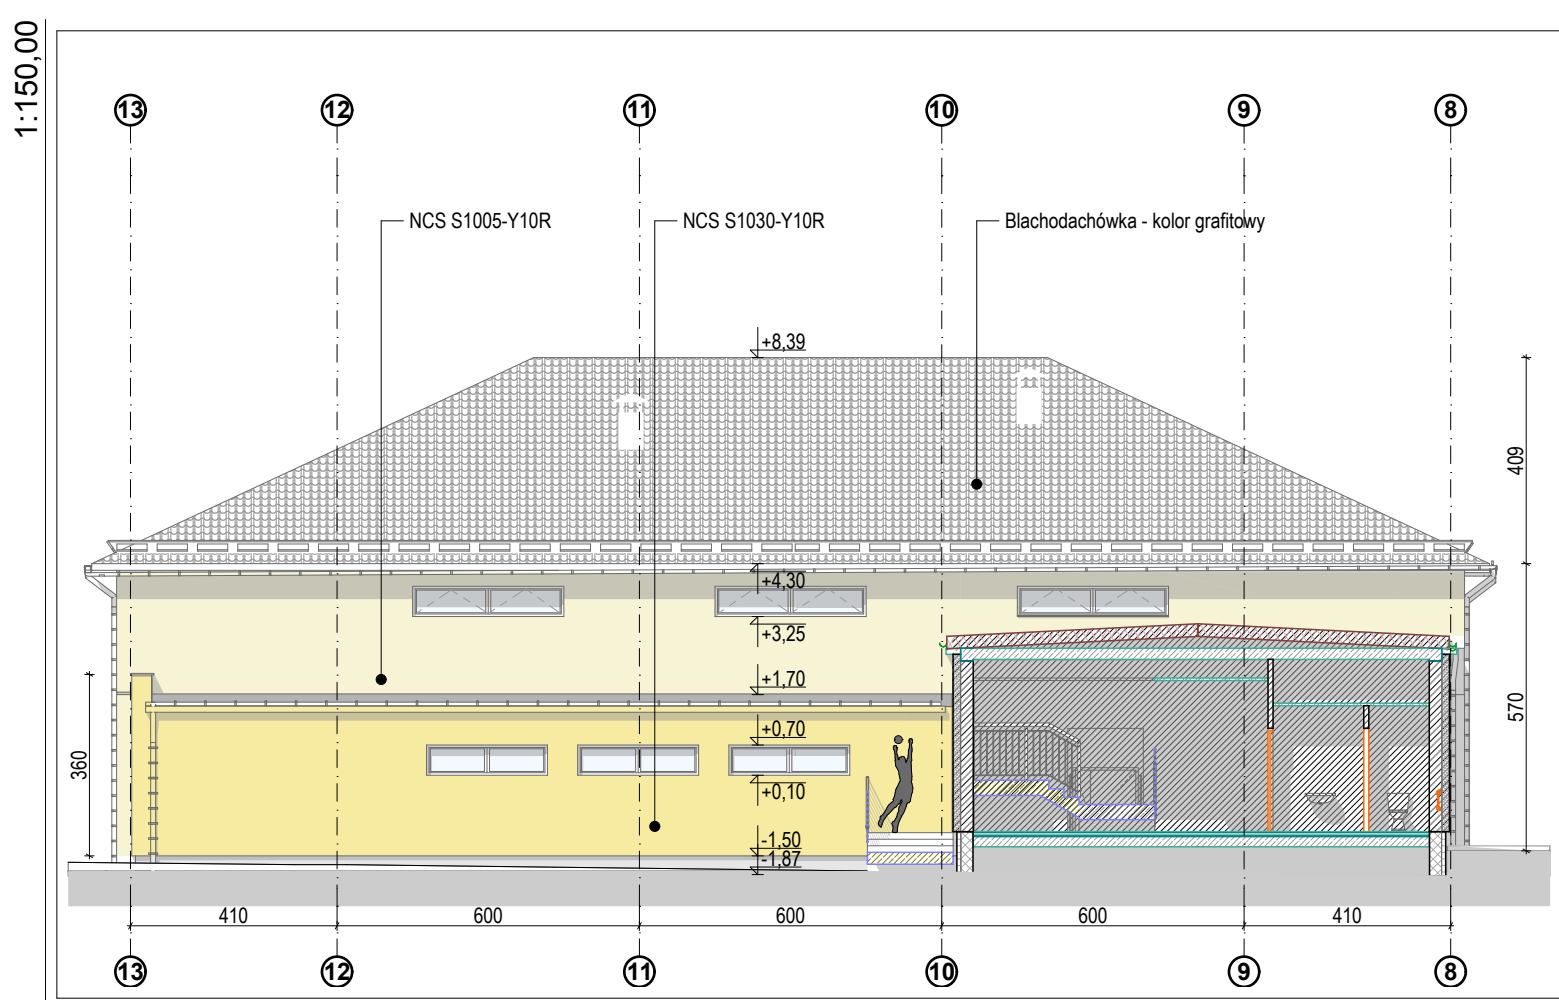

ELEWACJA ZACH.

- UWAGI:
1. WSZYSTKIE WYMIARY SPRAWDZIĆ NA BUDOWIE.
 2. RYSUNKI ARCHITEKTURY ROZPATRYWAĆ ŁĄCZNIE Z PROJEKTEM KONSTRUKCJI I INNYCH BRANŻ.
 3. PRZEJŚCIA INSTALACYJNE I ROZMIESZCZENIE URZĄDZEŃ WG PROJEKTÓW BRANŻOWYCH.
 4. PRZED ZAMÓWIENIEM / WYKONANIEM STOLARKI/ELEMENTÓW WSZYSTKIE WYMIARY SPRAWDZIĆ W NATURZE.

Niniejsze opracowanie chronione jest prawem autorskim (Ustawa z dnia 4 lutego 1994 Dz. U. z 2000 r. Nr 80, poz. 904). Nie może być kopiowane, ani udostępniane bez zgody projektantów.			
Jednostka projektowa GEOM s.j. 60-263 Poznań, ul. Głogowska 108/8		Inwestor GMINA ROZWIENICA ROZWIENICA 1, 37-565 ROZWIENICA	
		Tytuł projektu, adres inwestycji BUDYNEK SALI GIMNASTYCZNEJ WRAZ Z ZAPLECZEM SOCJALNYM I ŁĄCZNIKIEM WĘGIERKA, GM. ROZWIENICA, DZ. 742/3, 755.756, 757, Ark.: -	
#	Imię i Nazwisko	Nr upr.	Podpis
Projektant	mgr inż. arch. Dominik Nadworny	WP-01A/OKK/UpB/33/2006	Temat rysunku ELEWACJE Faza projektu - Projekt wykonawczy
Spr. arch.	mgr inż. arch. Jan Nikisch	WP-01A/OKK/UpB/50/2010	
Asyst. proj.	mgr inż. arch. Joanna Kłaniecka		
Data		12/2011	Skala
Branża		Nr Rewizji	ID Arkusza
Architektura		01	A.01.9