



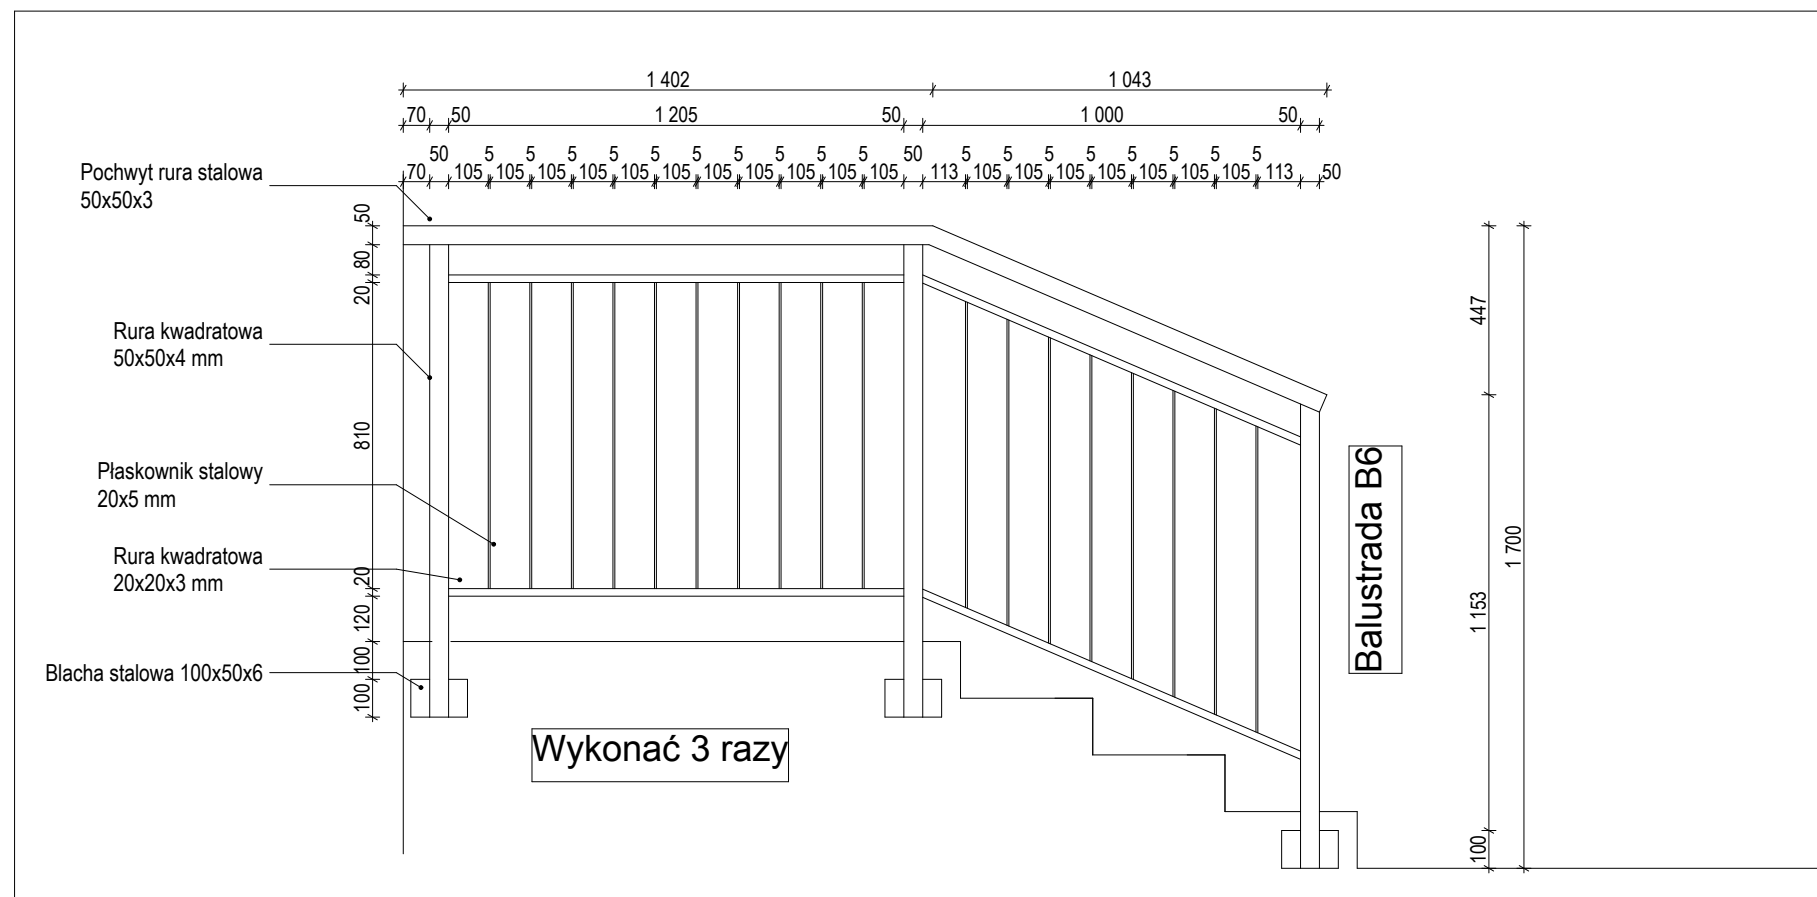

B6

BALUSTRADA B6

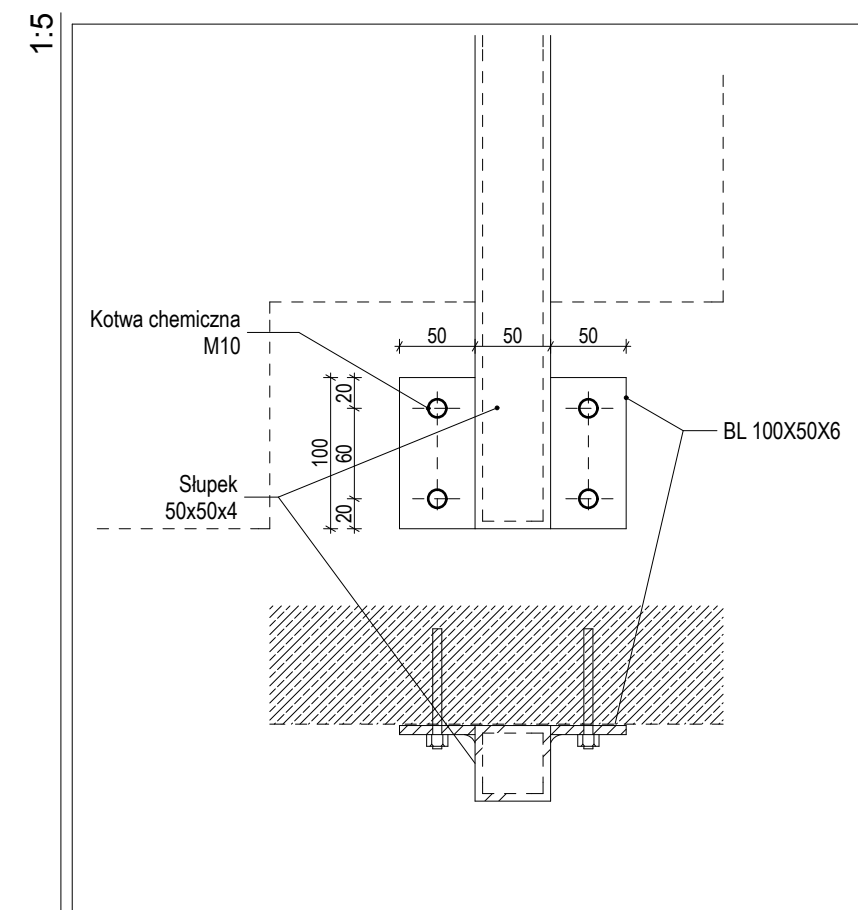

SPOSÓB MONTAŽU

D2

UWAGI:

1. WSYSTKIE WYMIARY SPRAWDZIĆ NA BUDOWIE.
2. RYSUNKI ARCHITEKTURY ROZPATRYWAĆ ŁĄCZNIE Z PROJEKTEM KONSTRUKCJI I INNYCH BRANŻ.
3. PRZEJŚCIA INSTALACYJNE I ROZMIESZCZENIE URZĄDZEŃ WG PROJEKTÓW BRANŻOWYCH.
4. PRZED ZAMÓWIENIEM/ WYKONANIEM STOLARKI/ELEMENTÓW WSYSTKIE WYMIARY SPRAWDZIĆ W NATURZE.

Niniejsze opracowanie chronione prawem autorskim (Ustawa z dnia 4 lutego 1994 Dz. U. z 2000 r. Nr 80, poz. 904). Nie może być kopiowane, ani udostępniane bez zgody projektantów.					
Jednostka projektowa GEOM s.j. 60-263 Poznań, ul. Głogowska 108/8				Inwestor GMINA ROŻWIENICA ROŻWIENICA 1, 37-565 ROŻWIENICA	
#	Imię i Nazwisko	Nr upr.	Podpis	Tytuł projektu, adres inwestycji BUDYNEK SALI GIMNASTYCZNEJ WRAZ Z ZAPLECZEM SOCJALNYM I ŁĄCZNIKIEM WĘGIERKA, GM. ROŻWIENICA, , Ark.: -, Dz: 742/3, 755,756, 757	
Projektant	mgr inż.arch. Dominik Nadwórny	WP-OIA/OKK/UpB/33/2006			
Spr. arch.	mgr inż.arch. Jan Nikisch	WP-OIA/OKK/UpB/50/2010			
Asyst. proj.	mgr inż.arch. Joanna Kłaniecka				
				Temat rysunku BALUSTRADA B6	
				Faza projektu - Projekt wykonawczy	
		Data	2012-03-14	Skala 1:20,	
		Branża		1:5 Nr Rewizji	ID Arkusza
				Architektura	01 A.01.19