


1:20

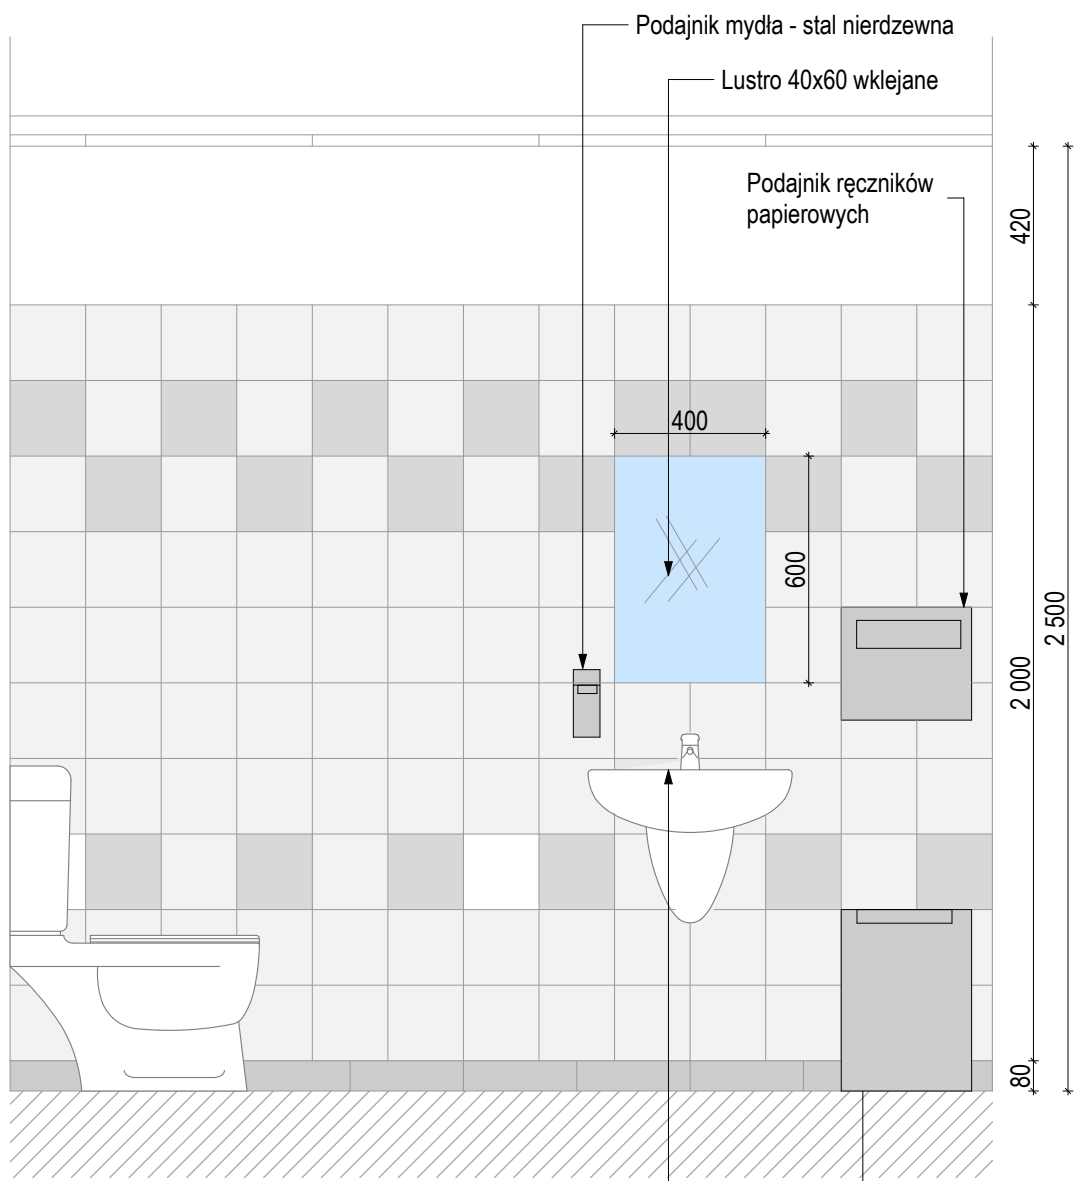

- PŁYTKA PODSTAWOWA
RAL 0008500
- WC MĘSKIE
RAL 0007000
- WC DAMSKIE
RAL 0908040
- WC NIEPEŁNOSPRAWNI
RAL 2606025

Umywalka 50 cm z półpostumentem Kosz na ręczniki papierowe

- UWAGI:**
- 1. WSZYSTKIE WYMIARY SPRAWDZIĆ NA BUDOWIE.
 - 2. RYSUNKI ARCHITEKTURY ROZPATRYWAĆ ŁĄCZNIE Z PROJEKTEM KONSTRUKCJI I INNYCH BRANŻ.
 - 3. PRZEJŚCIA INSTALACYJNE I ROZMIESZCZENIE URZĄDZEŃ WG PROJEKTÓW BRANŻOWYCH.
 - 4. PRZED ZAMÓWIENIEM/ WYKONANIEM STOLARKI/ELEMENTÓW WSZYSTKIE WYMIARY SPRAWDZIĆ W NATURZE.

K

SCHAMT KOLORYSTYKI

Niniejsze opracowanie chronione jest prawem auorskim (Ustawa z dnia 4 lutego 1994 Dz. U. z 2000 r. Nr 80, poz. 904). Nie może być kopiowane, ani udostępniane bez zgody projektantów.				
Jednostka projektowa GEOM s.j. 60-263 Poznań, ul. Głogowska 108/8				Inwestor GMINA ROŻWIENICA ROŻWIENICA 1, 37-565 ROŻWIENICA
#	Imię i Nazwisko	Nr upr.	Podpis	
Projektant	mgr inż.arch. Dominik Nadwórny	WP-OIA/OKK/UpB/33/2006	Temat rysunku SCHEMAT OKŁADZIN ŚCIENNYCH	
Spr. arch.	mgr inż.arch. Jan Nikisch	WP-OIA/OKK/UpB/50/2010		
Asyst. proj.	mgr inż.arch. Joanna Kłaniecka			
Faza projektu - Projekt wykonawczy				
Data		2012-03-14	Skala 1:20	
Branża			Nr Rewizji	ID Arkusza
Architektura			01	A.01.20