



Poz.1.8 - Stopa fundamentowa

(wykonać: x4
skala 1:20

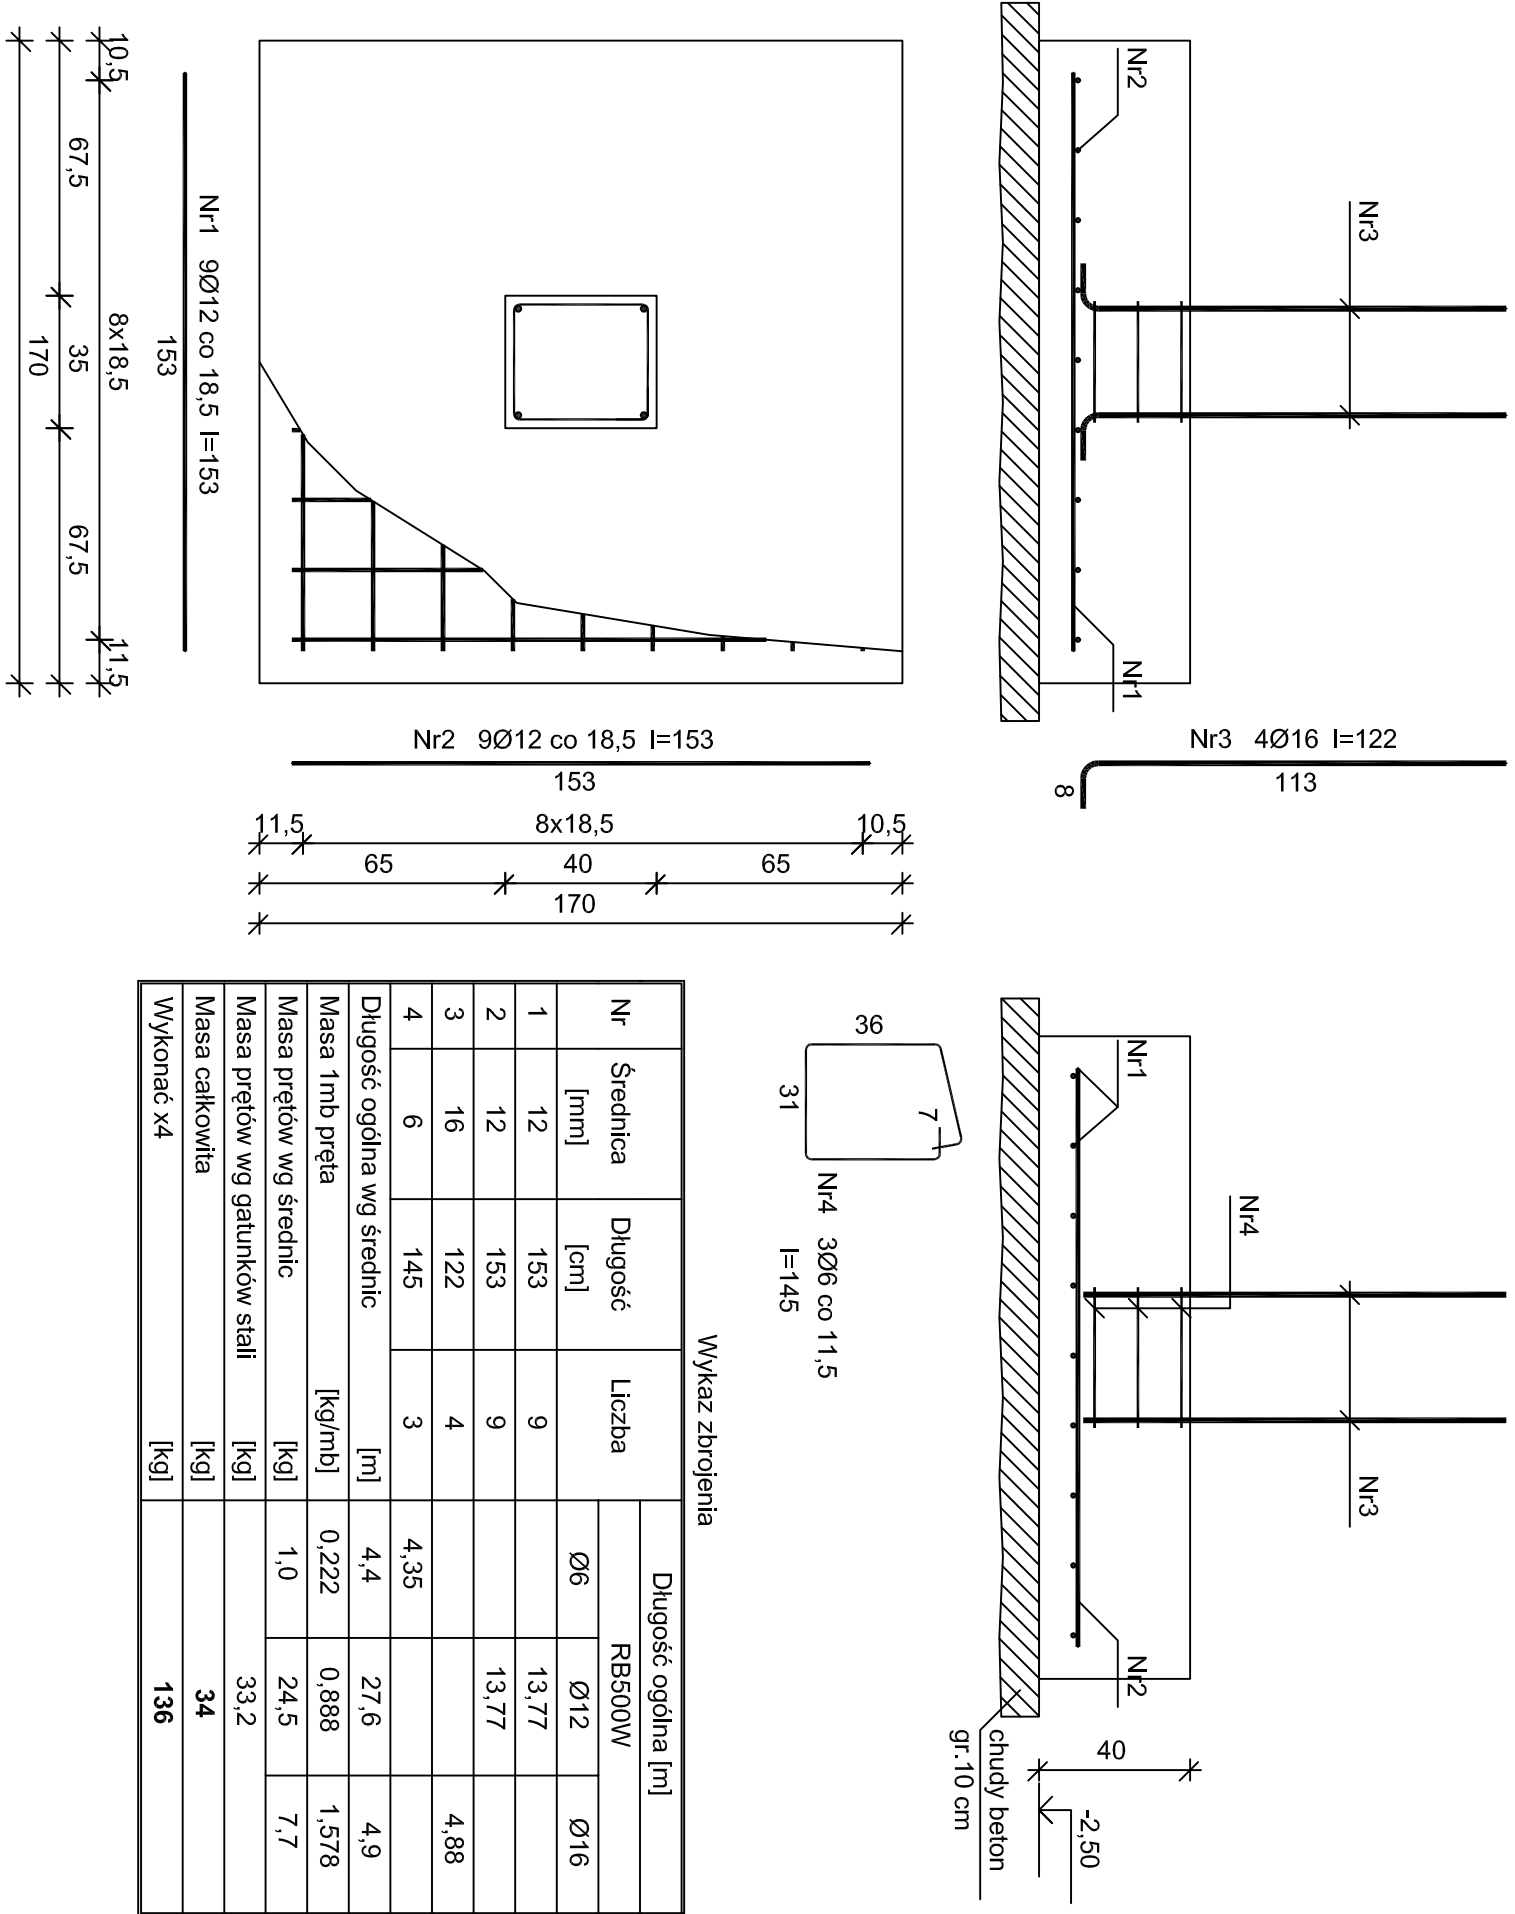


Poz.1.9 - Stopa fundamentowa

(wykonać: x4)
skala 1:20

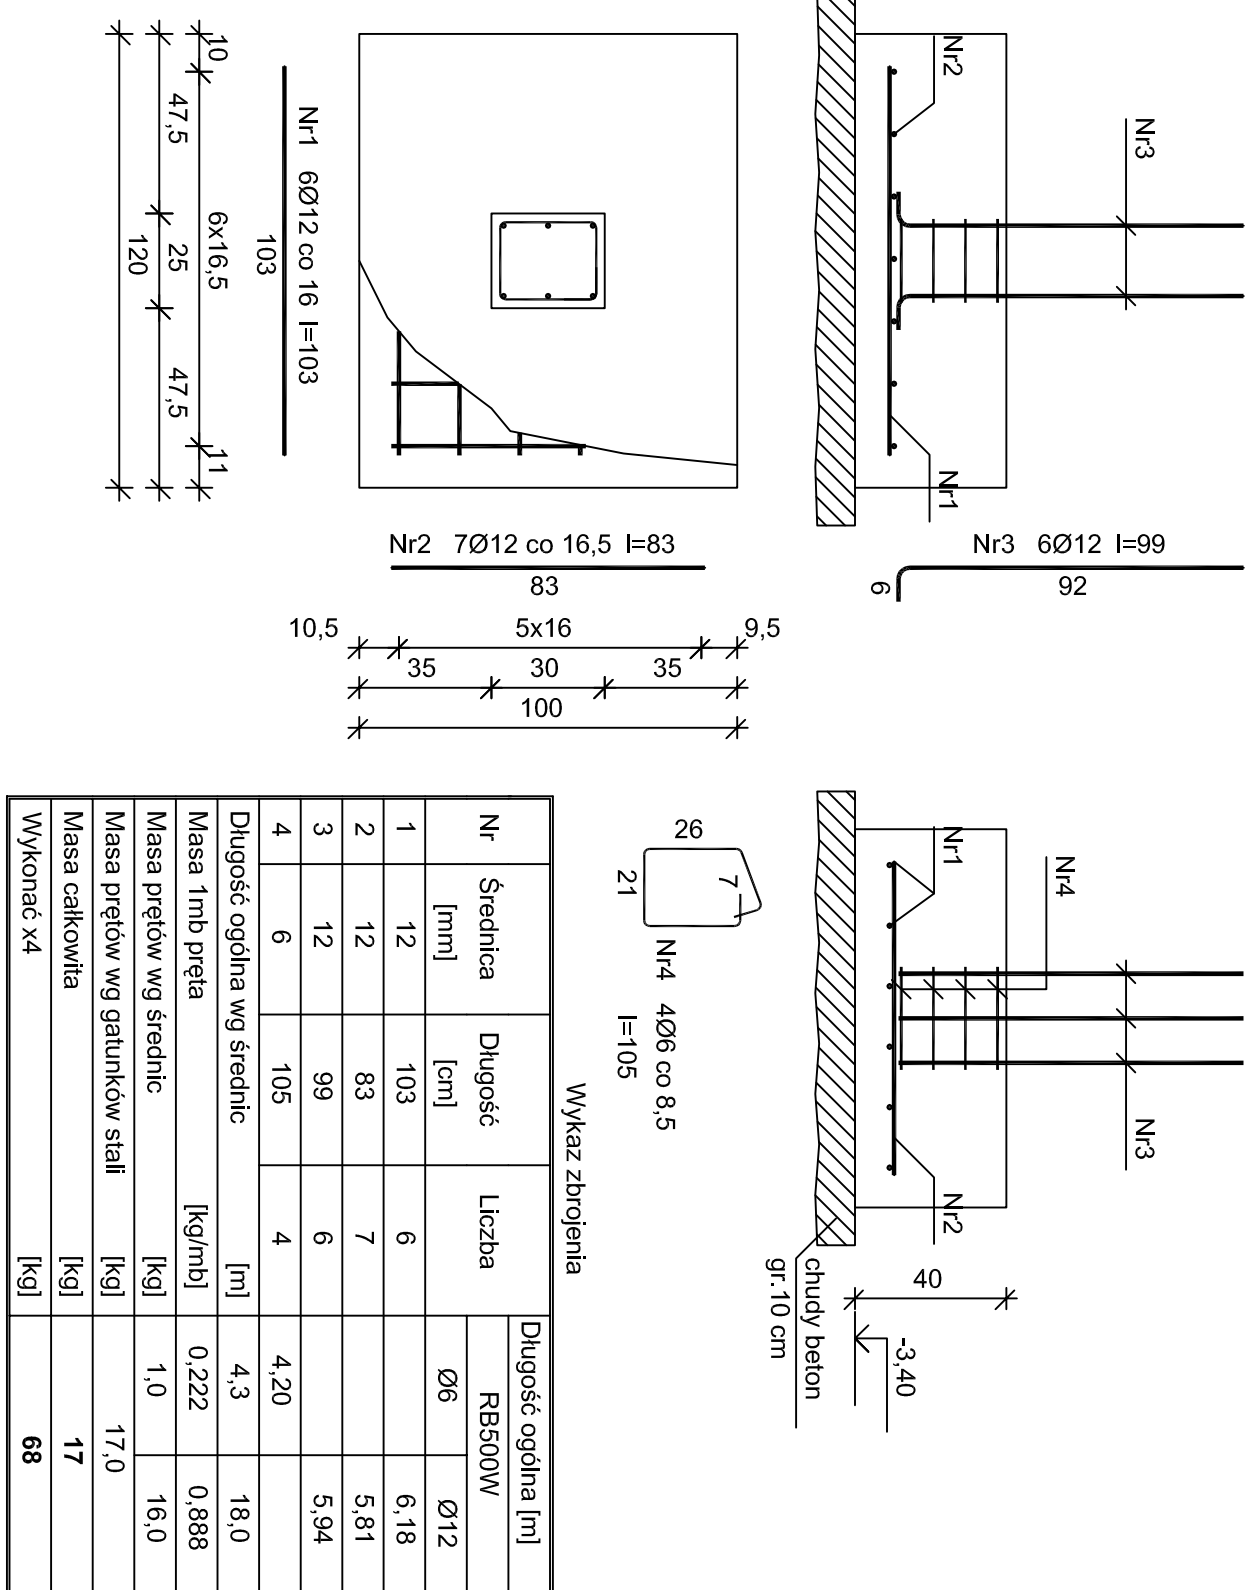


Poz.1.10 - Stopa fundamentowa

(wykonać: x4
skala 1:20

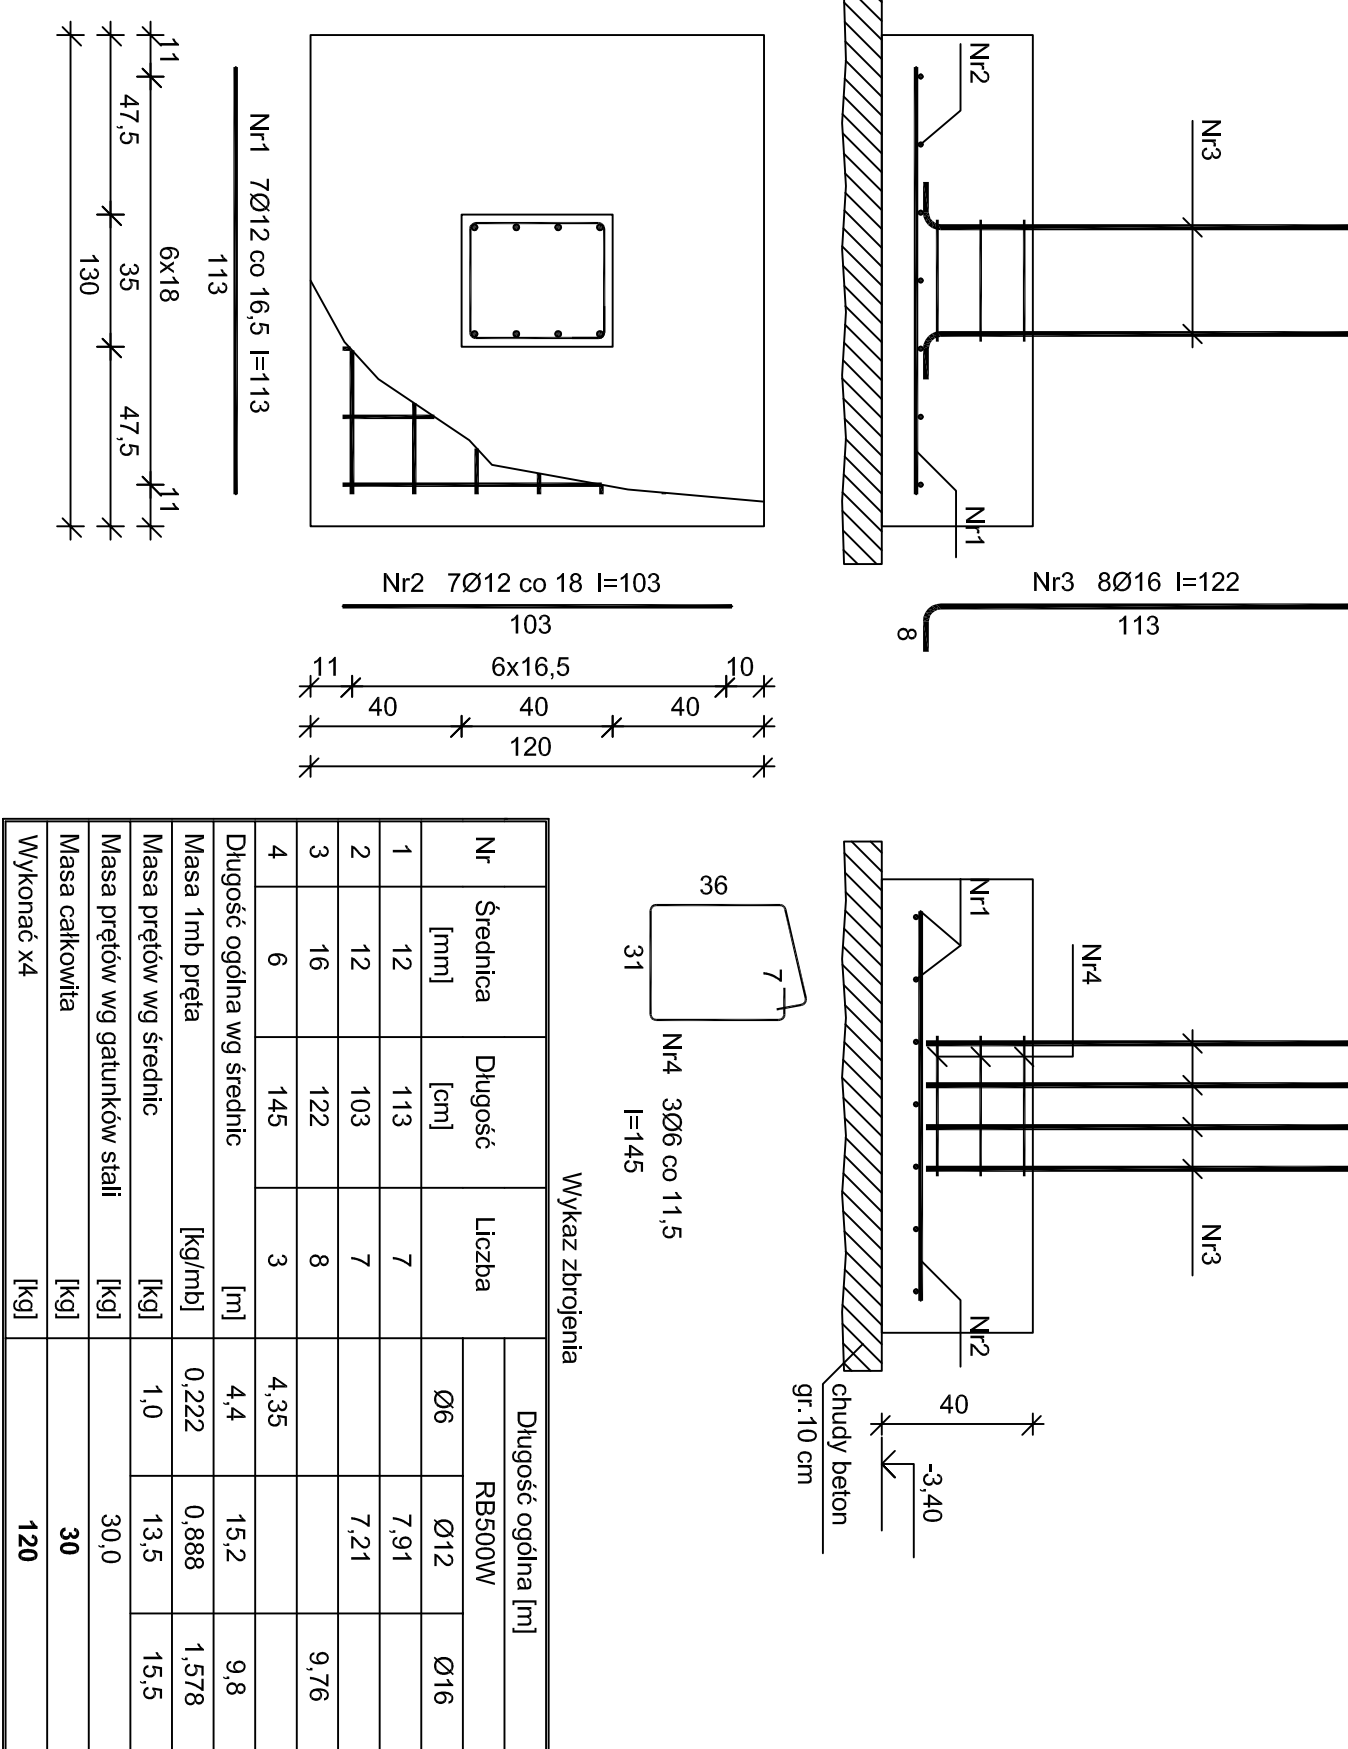


Poz.1.11 - Stopa fundamentowa

(wykonać: x'
skala 1:20

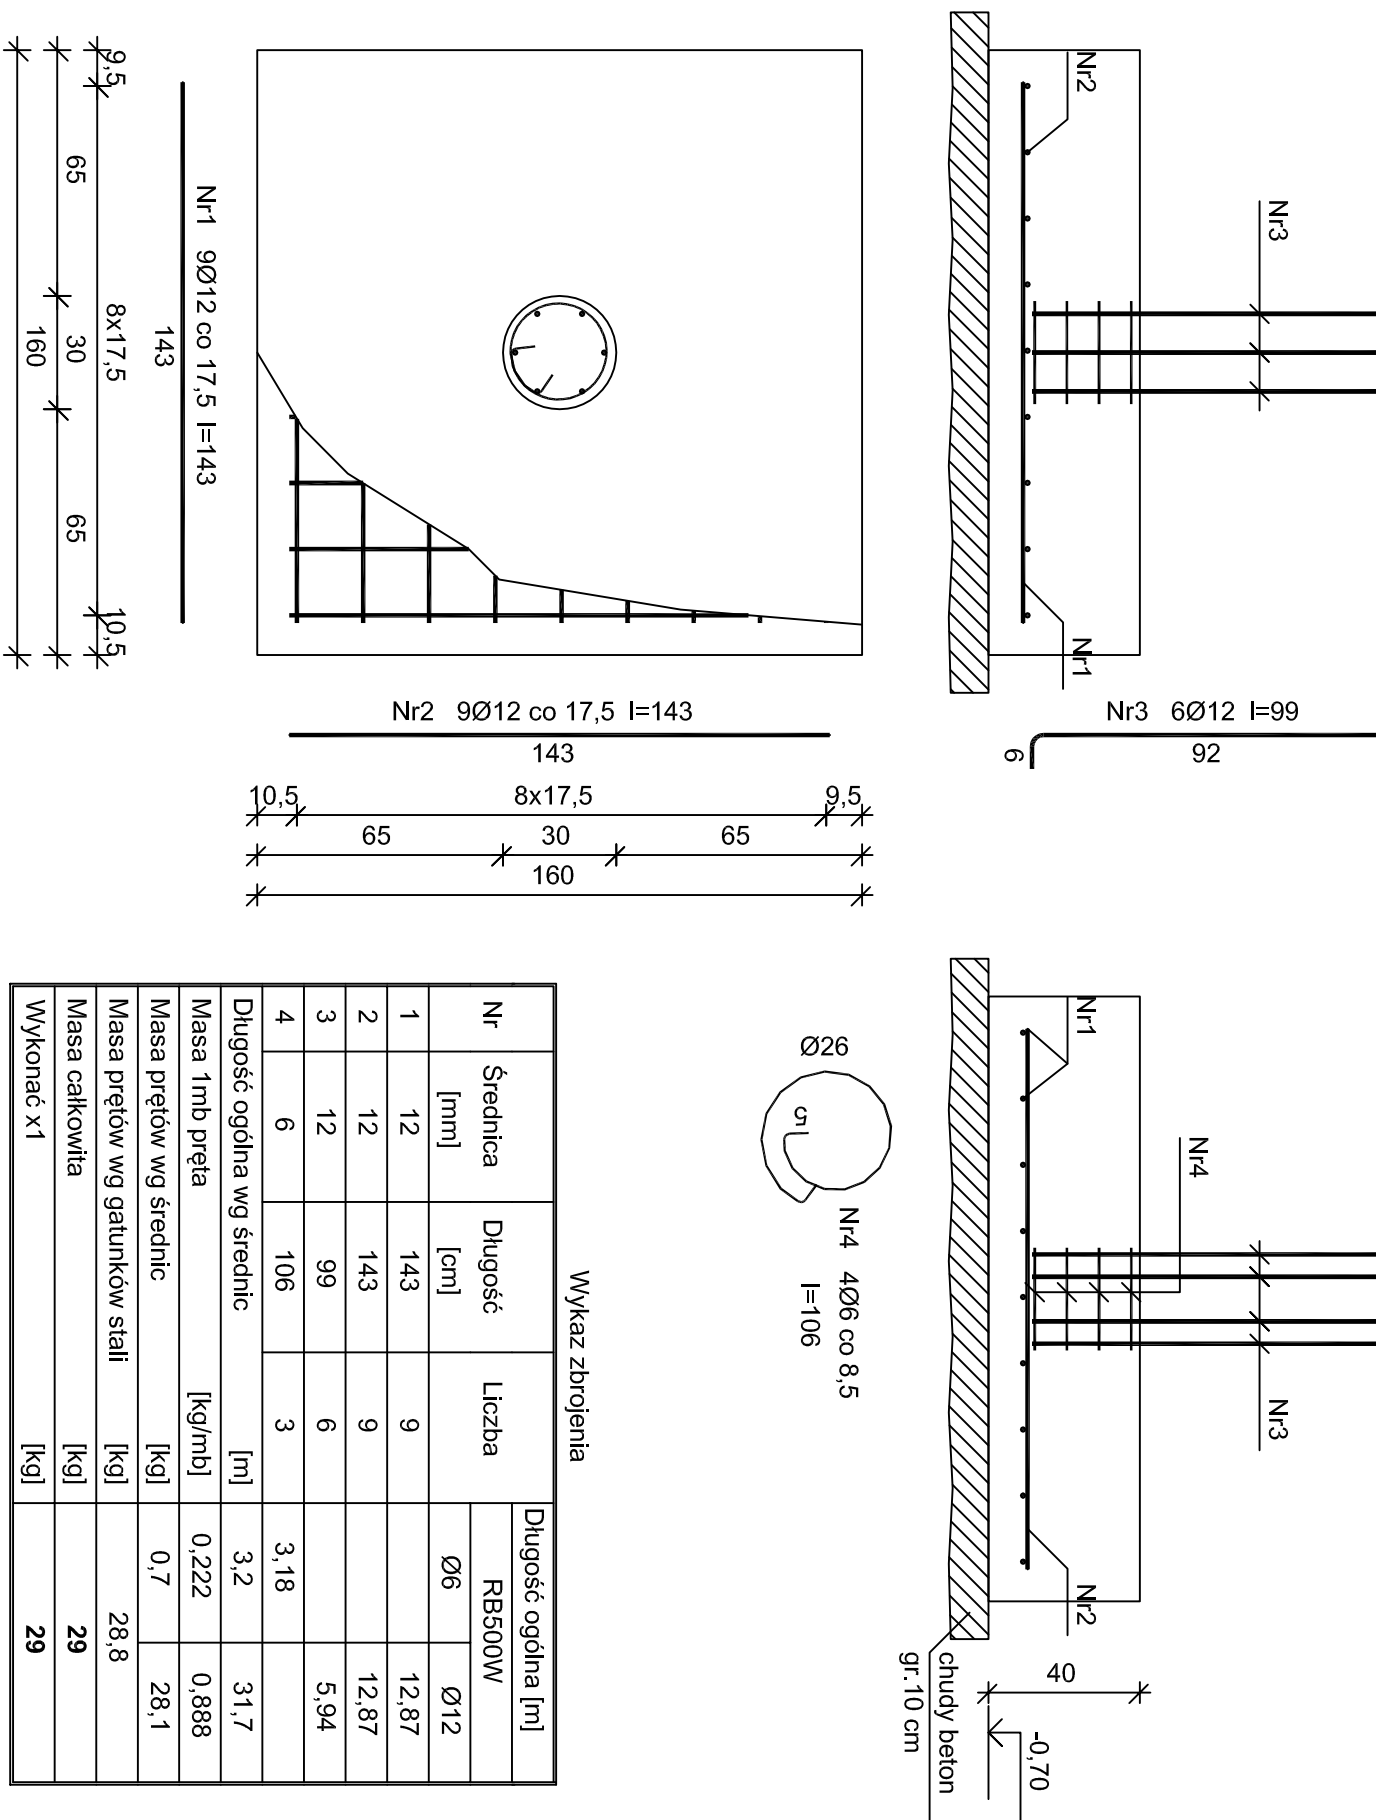


Poz.1.12 - Stopa fundamentowa

(wykonać: x3
skala 1:20

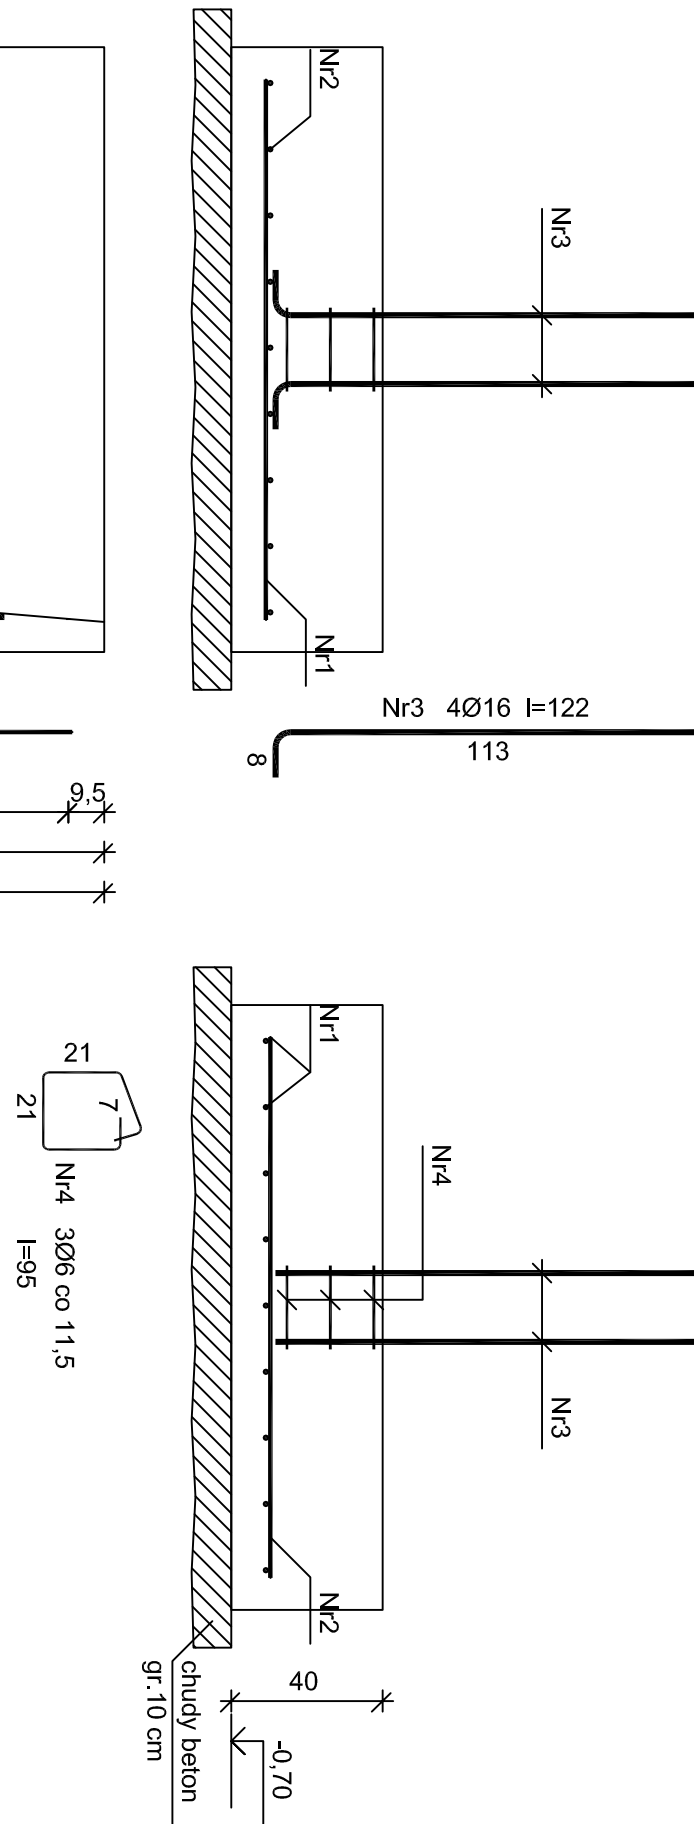

Poz.1.13 - Stopa fundamentowa

(wykonać: x2
skala 1:20

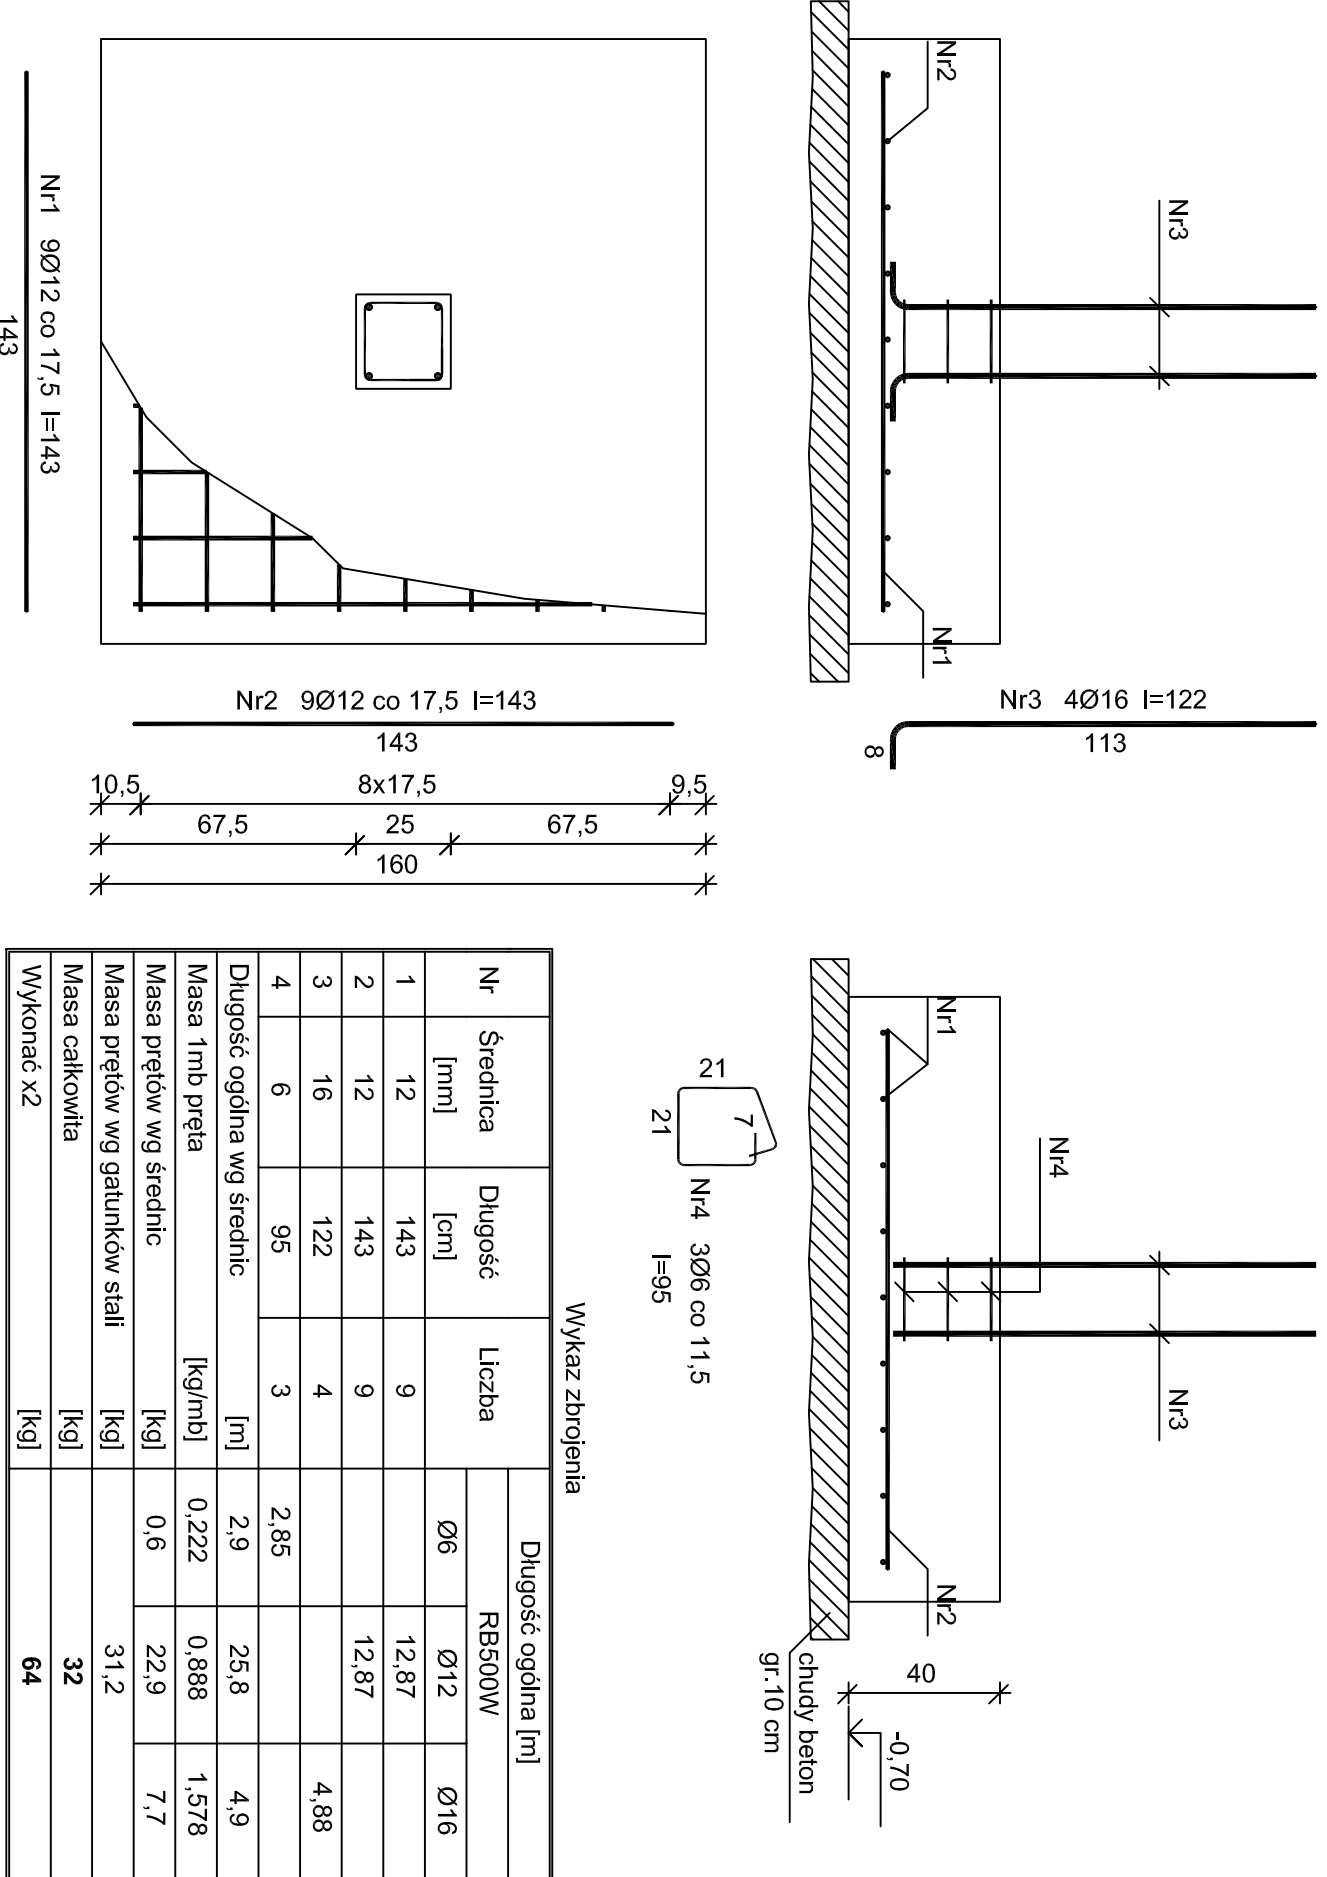

UWAGI:

Rysunki rozpatrywać łącznie z dokumentacją architektoniczną, innymi rysunkami konstrukcyjnymi oraz rysunkami branżowymi.

Wymiary sprawdzić na budowie.

Poziom $\pm 0,00$ przyjęty wg. architektury.

Результаты исследования - 1,2011.

Długość zakładu prętów Ø12 - min. 50cm.

Zastosować izolację zgodnie z opracowaniem branży architektonicznej.

[illegible]