POZ.7.3 - WIĄZAR DREWNIANY KRATOWY

(wykonać: x2)
skala 1:20

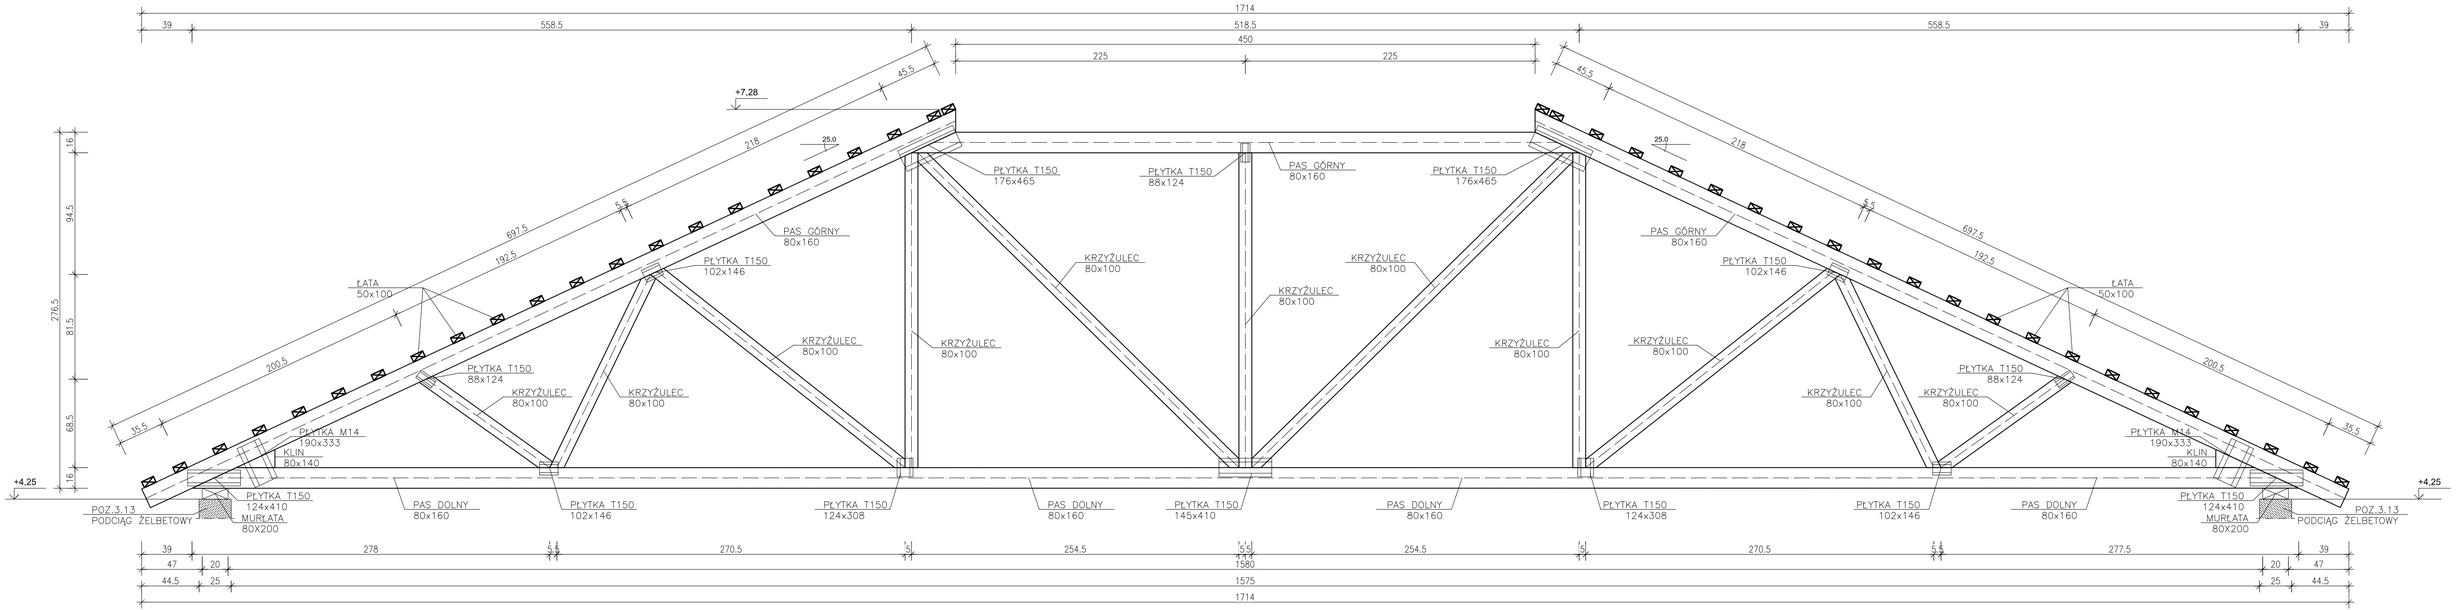

UWAGI:

Rysunki rozpatrywać łącznie z dokumentacją architektoniczną, innymi rysunkami konstrukcyjnymi oraz rysunkami branżowymi.
Producent wiązarów zobowiązany jest do wykonania projektu warsztatowego wiązarów kratowych na płytki kolczaste.

Wymiary sprawdzić na budowie.

Poziom ± 0,00 przyjęty wg. architektury.

Drewniane wiązary dachowe wykonać z drewna klasy C24.

Dach nad salą gimnastyczną:
- wiązary z drewna klasy C24
- krokiew narożna - 8x20cm
- krokiew - 6x18cm

Niniejsze opracowanie chronione jest prawem autorskim (Ustawa z dnia 4 lutego 1994 Dz. U. z 2000 r. Nr 80, poz. 904). Nie może być kopiowane, ani udostępniane bez zgody projektanta.

Jednostka projektowa
GEOM s.j.
60-263 Poznań,
ul. Gargowska 106/8

Inwestor
Gmina Rozwienica
ul. Rozwienica 1
37-405 Rozwienica

Tytuł projektu, adres inwestycji
Budowa sali gimnastycznej z łącznikiem oraz rozbudowa szkoły o zaplecze socjalne w Węgierce
Obręb Węgierka, gmina Rozwienica, działka nr 74/23

#	Imię i Nazwisko	Nr upr.	Podpis
Projektant konstr.	mgr inż. Jan Lekan	33/89/Pw	
Opracował	mgr inż. Łukasz Kiełczko		
Opracował	inż. Jakub Tomkowiak		
Spr. konstr.	mgr inż. Mikołaj Janiowski	WKP/0168/POOK/05	

Temat rysunku
Poz.7.3
Wiązar drewniany kratowy

Faza projektu - **Projekt wykonawczy**

Data	Skala
12/2011	1:20

Branża	Nr Rewizji	ID Arkusza
Konstrukcja	**01**	**K.17**