



SCHEMAT INSTALACJI DLA SZKOLY

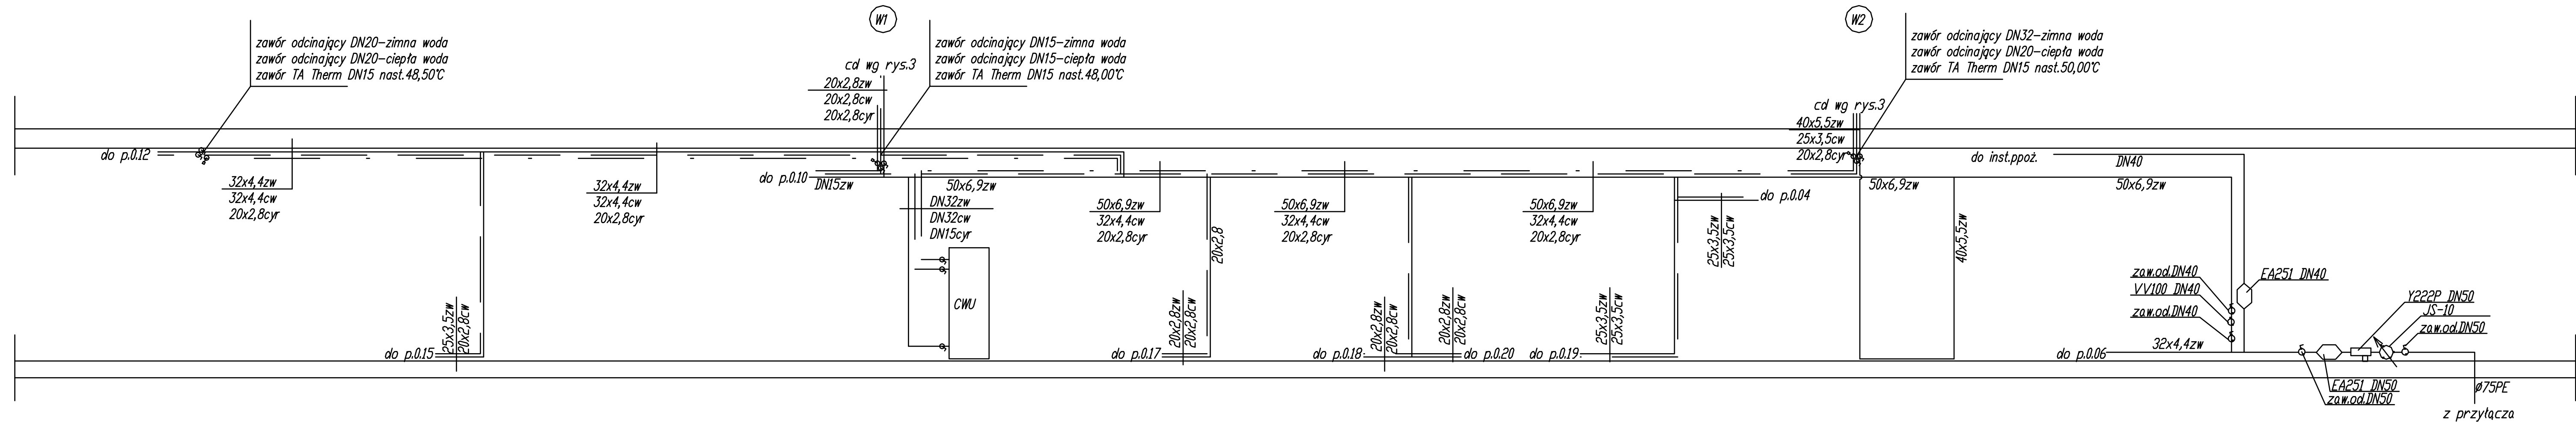

Legenda:

- zimna woda
- - - ciepła woda
- . - . cyrkulacja c.w.u.
- woda ppoż.

SCHEMAT WĘZŁA POMIAROWEGO PRZY SALI

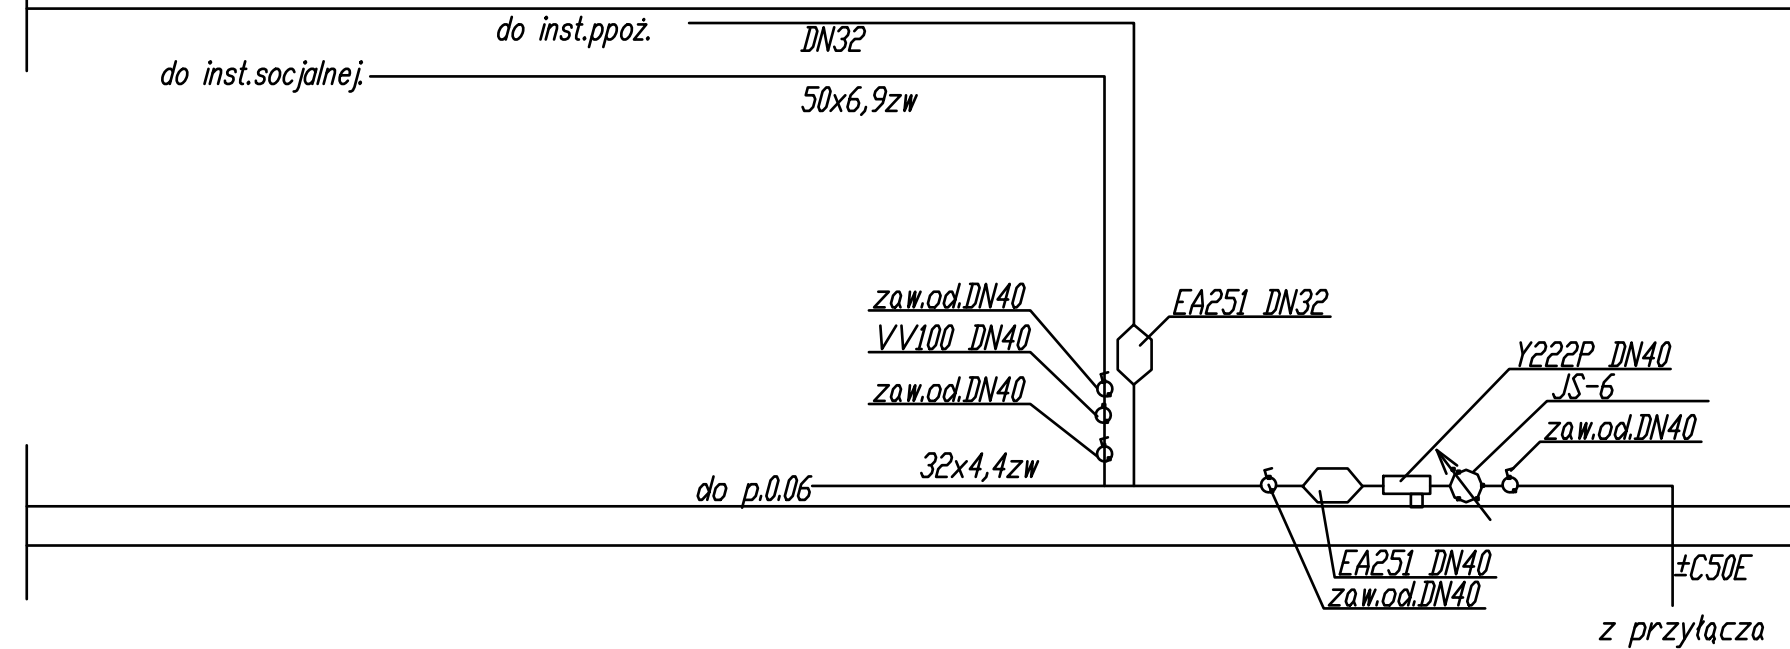

Niniejsze opracowanie chronione jest prawem autorskim (Ustawa z dnia 4 lutego 1994 Dz. U. z 2000 r. Nr 80, poz. 604). Nie może być kopiowane, ani udostępniane bez zgody projektantów.			
Jednostka projektowa GEOM s.j. 60-593 Poznań, ul. Głogowska 100/8	Inwestor Gmina Rozalenice ul. Rozalenica 1 37-450 Rozalenice	Tytuł projektu, adres inwestycji Budowa sali gimnastycznej z łącznikiem oraz rozbudowa szkoły o zaplecze socjalne w Węglorze Okręg Węgierski, gmina Rozalenice, działka nr 742/3	
Projektant mgr inż. Włodzisław Janowski	Nr upr. WKP/0278/PWO/04	Podpis	Temat rysunku
Sprawdzający mgr inż. Irena Złotowska	WKP/0209/POC/00		Schemat instalacji wodociągowej
Faza projektu - Projekt wykonawczy			
Data: 12/2011		Skala: 1:50	
Strona Sanitarna		Nr Rysunku 01	ID Arkusza S.04