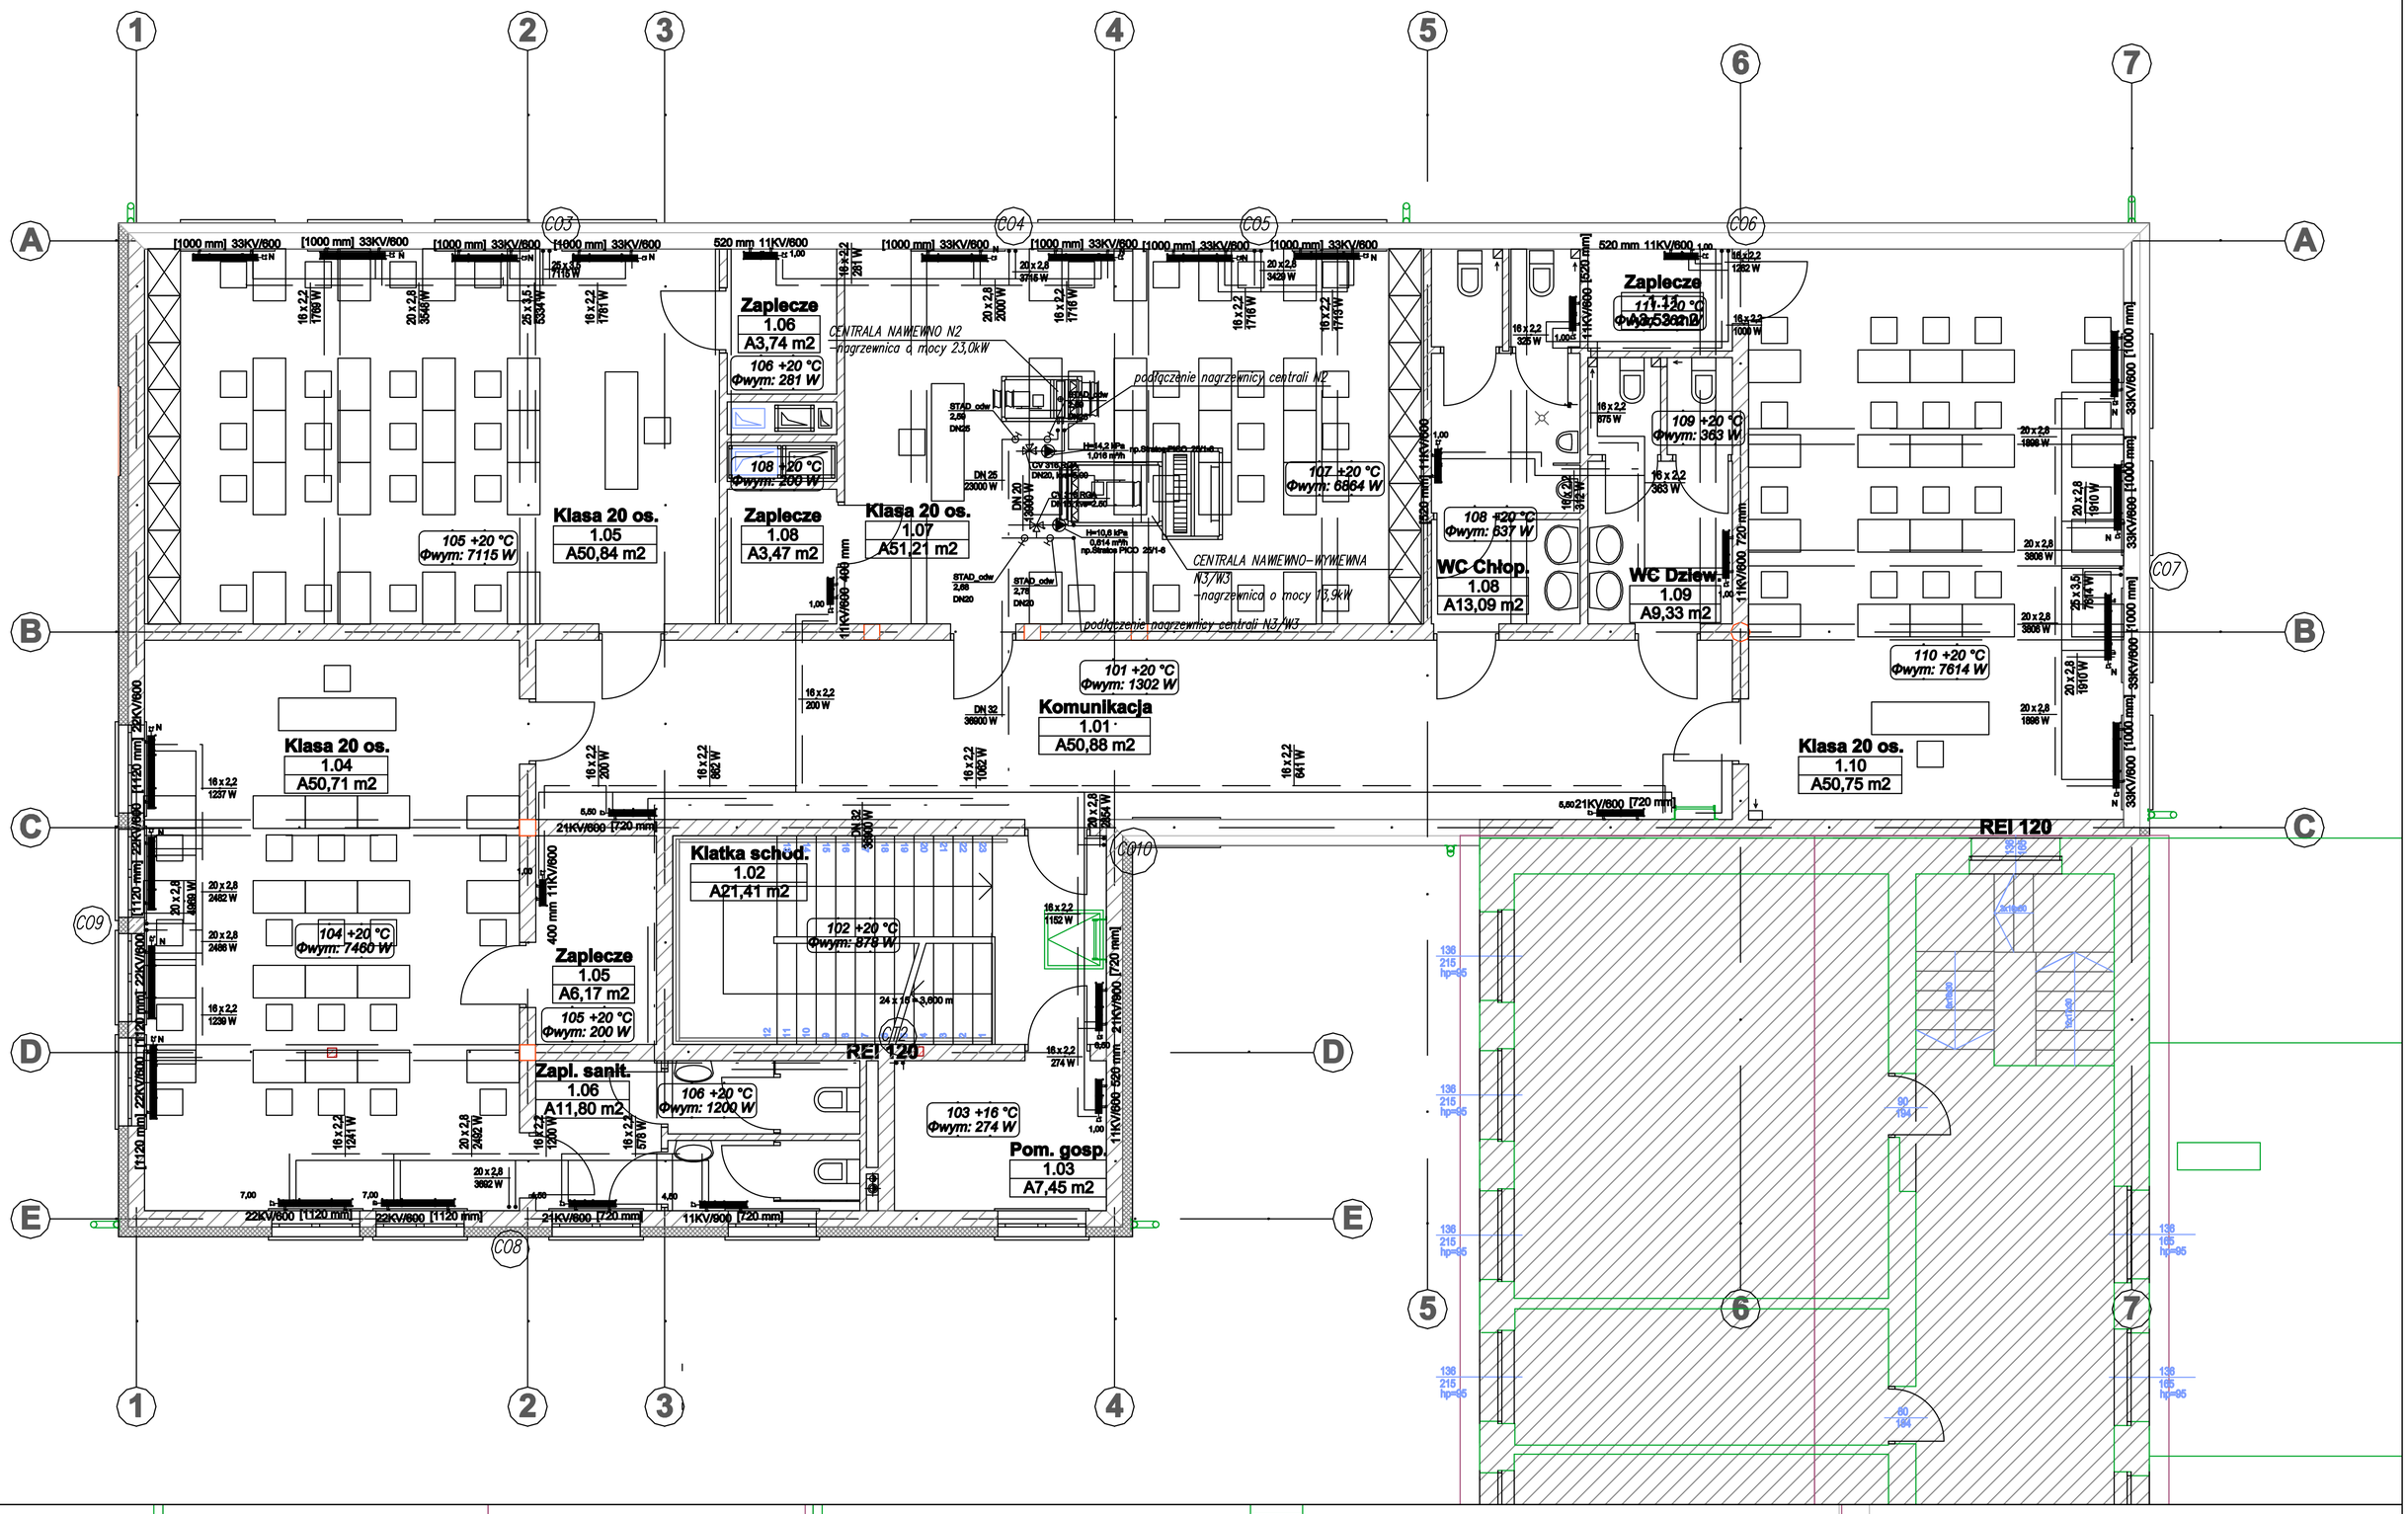

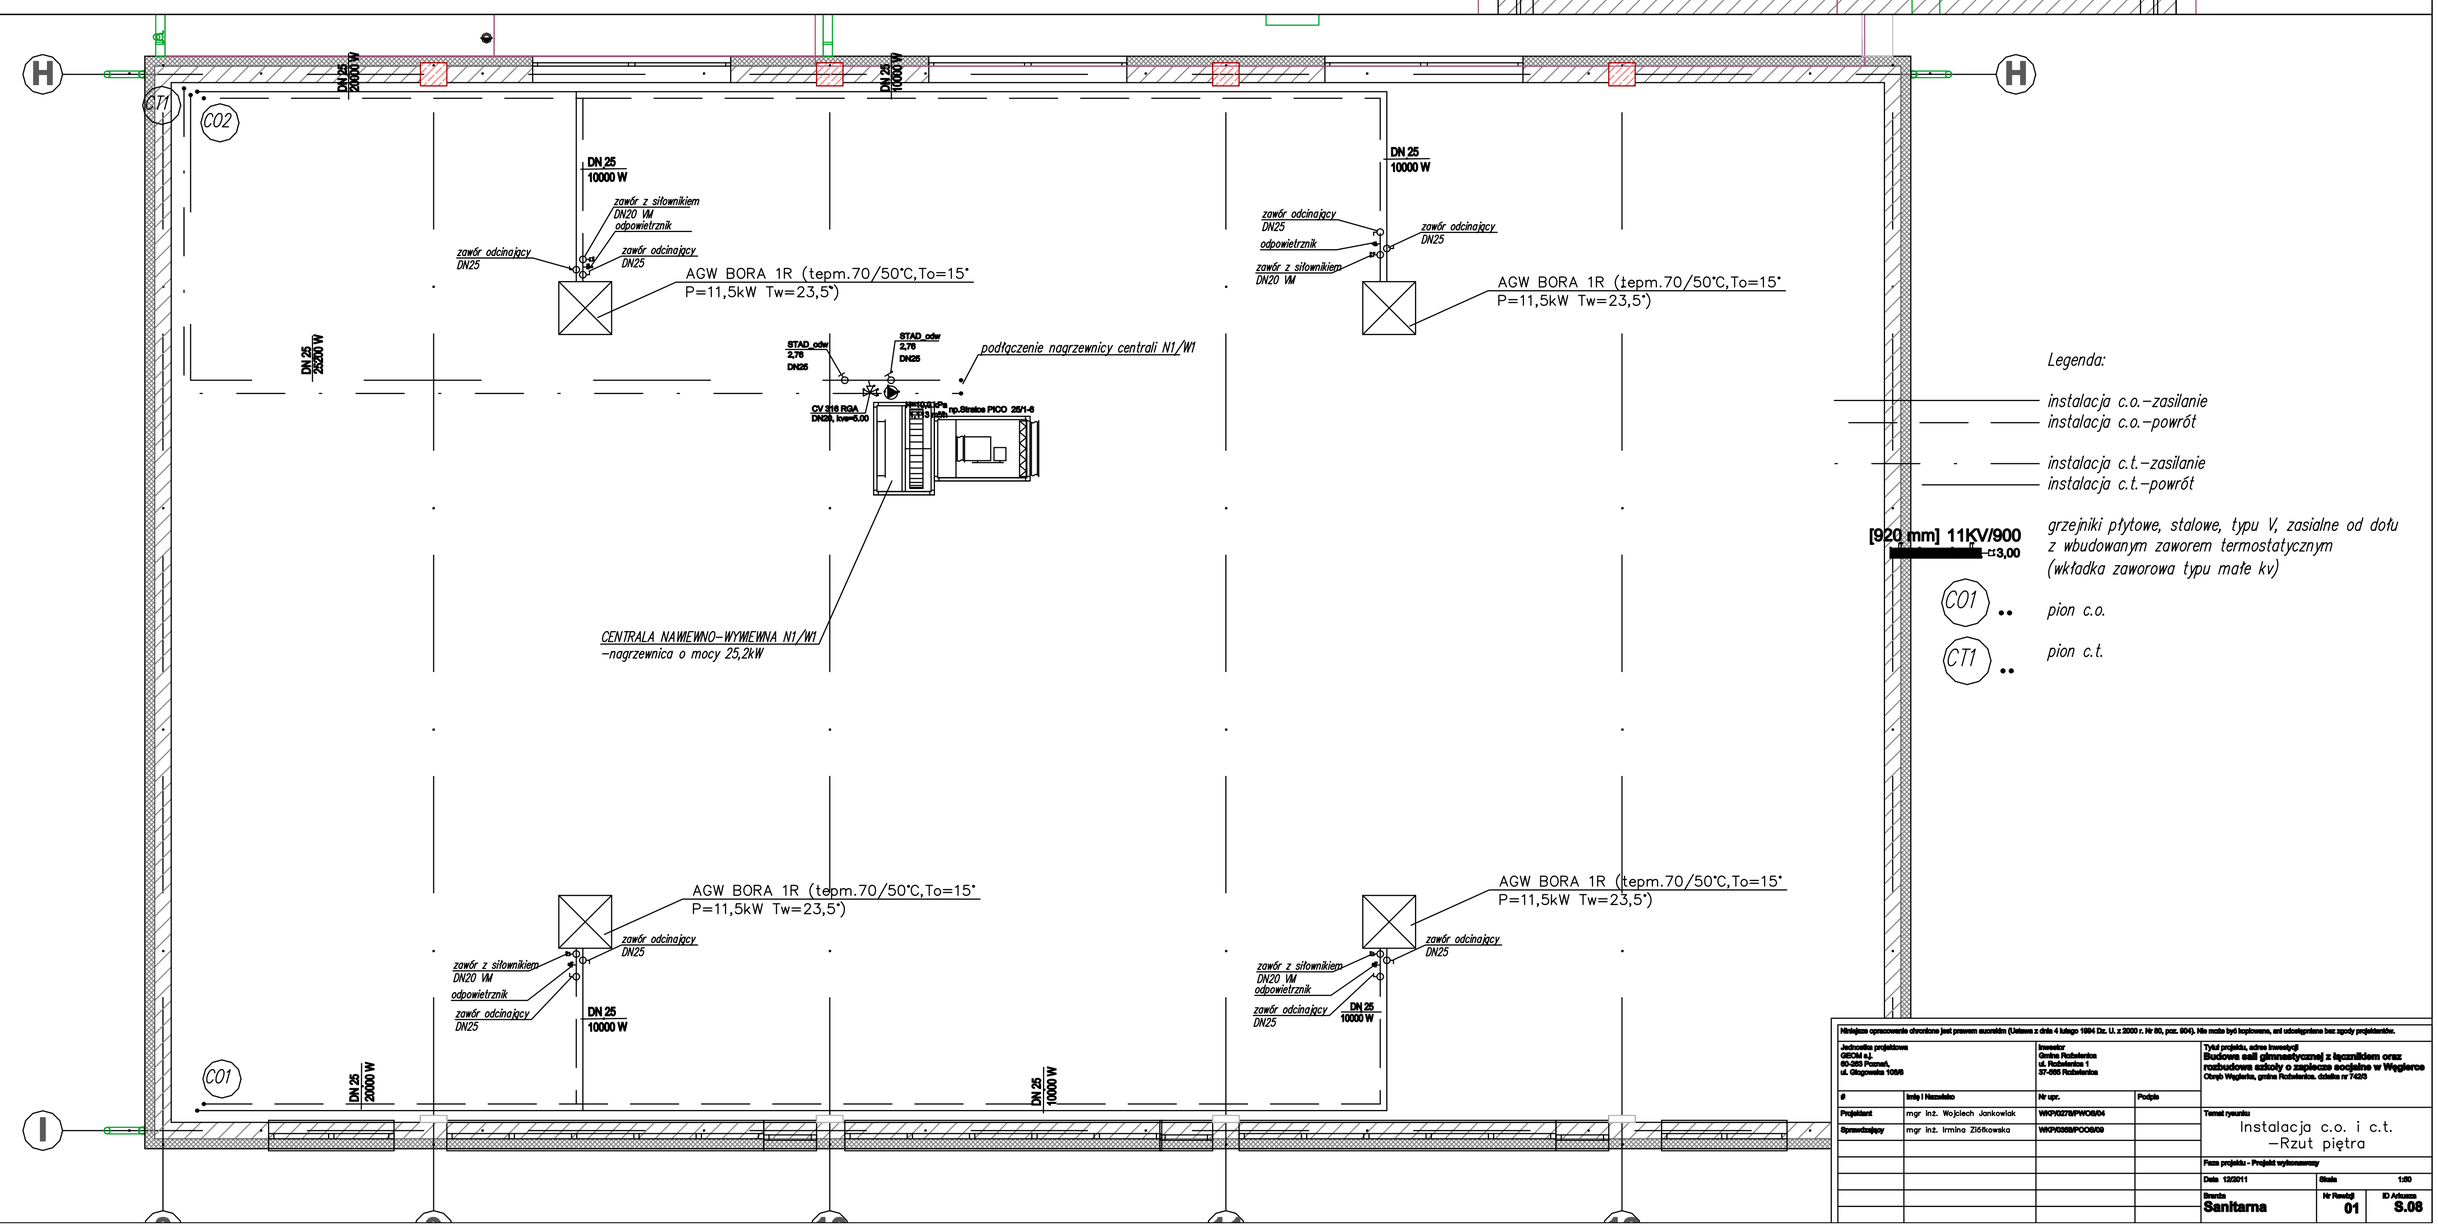

Niniejsze opracowanie chronione jest prawem autorskim (Ustawa z dnia 4 lutego 1994 Dz. U. z 2000 r. Nr 80, poz. 904). Nie może być kopiowane, ani udostępniane bez zgody projektantów.

Jednostka projektowa		Inwestor		Tytuł projektu, adres inwestycji
GEOM s.j. 60-285 Poznań, ul. Głogowska 105/8		Gmina Rozkwitnica ul. Rozkwitnica 1 57-555 Rozkwitnica		Budowa sali gimnastycznej z łącznikiem oraz rozbudowa szkoły o zaplecze socjalne w Węglerce Obręb Węglerka, gmina Rozkwitnica, działka nr 74/23
#	Imię i Nazwisko	Nr upr.	Podpis	
Projektant	mgr inż. Wojciech Jankowiak	WKP/0276/PWOB/04		Temat rysunku Instalacja c.o. i c.t. -Rzut piętra
Sprawdzający	mgr inż. Irmina Ziółkowska	WKP/0355/PCOB/09		
				Faza projektu - Projekt wykonawczy
				Data 12/2011 — Skala 1:50
				Branża: Sanitarna — Nr Rewizji 01 — ID Arkusza S.06