
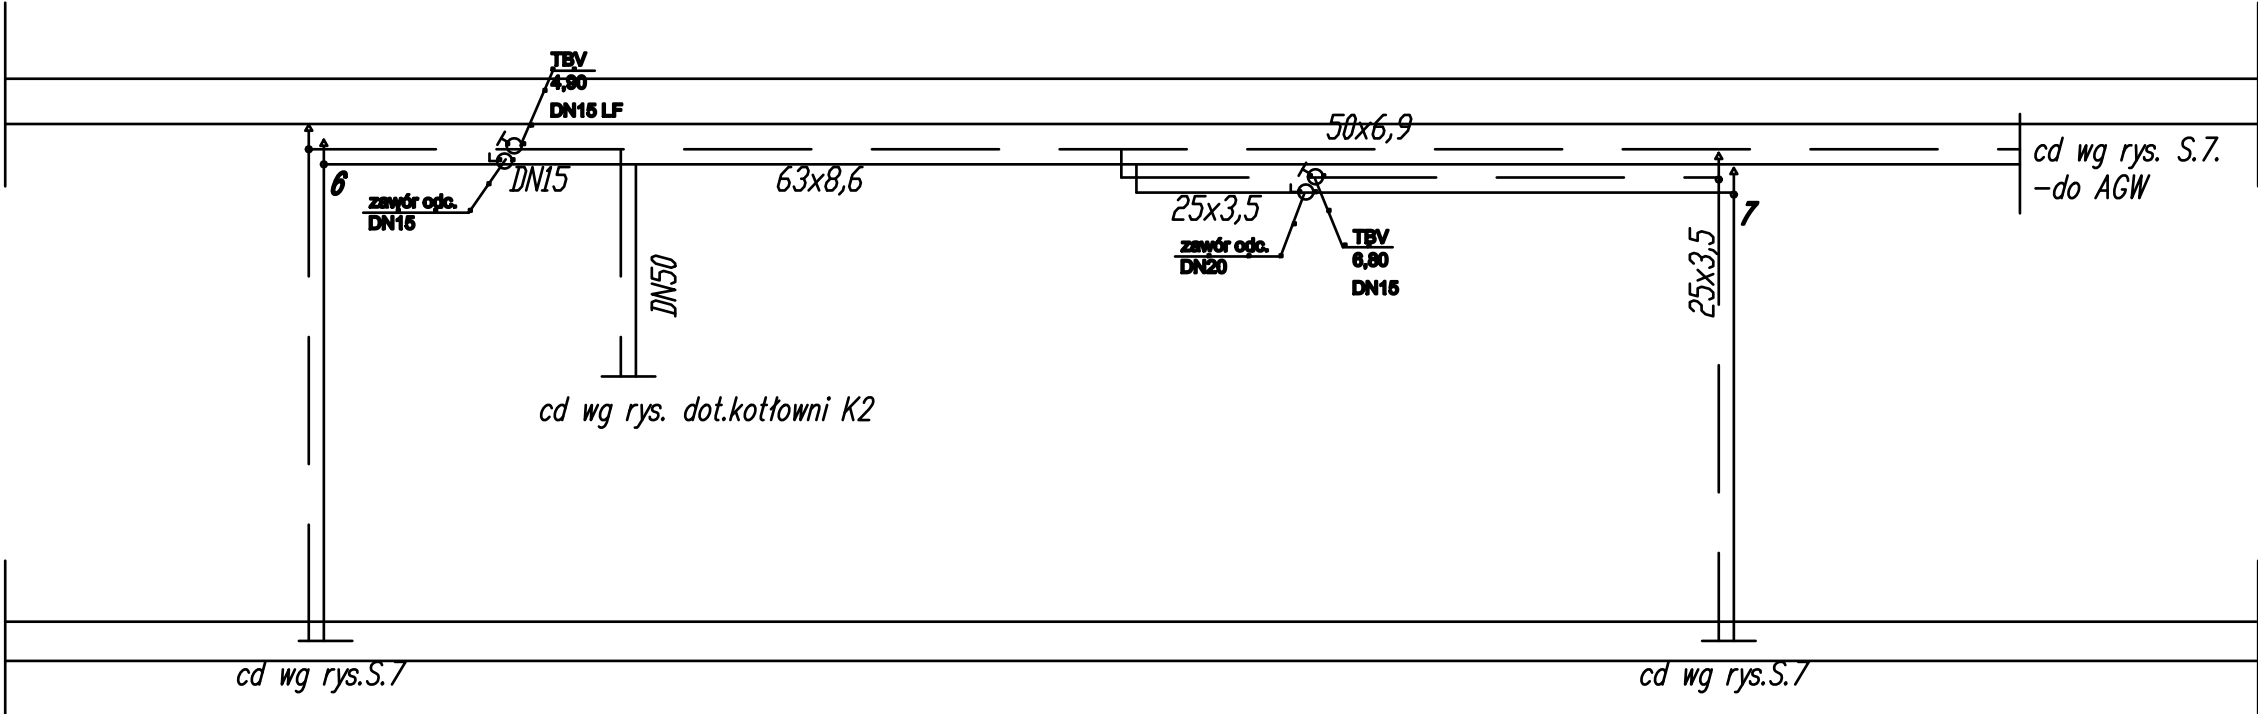


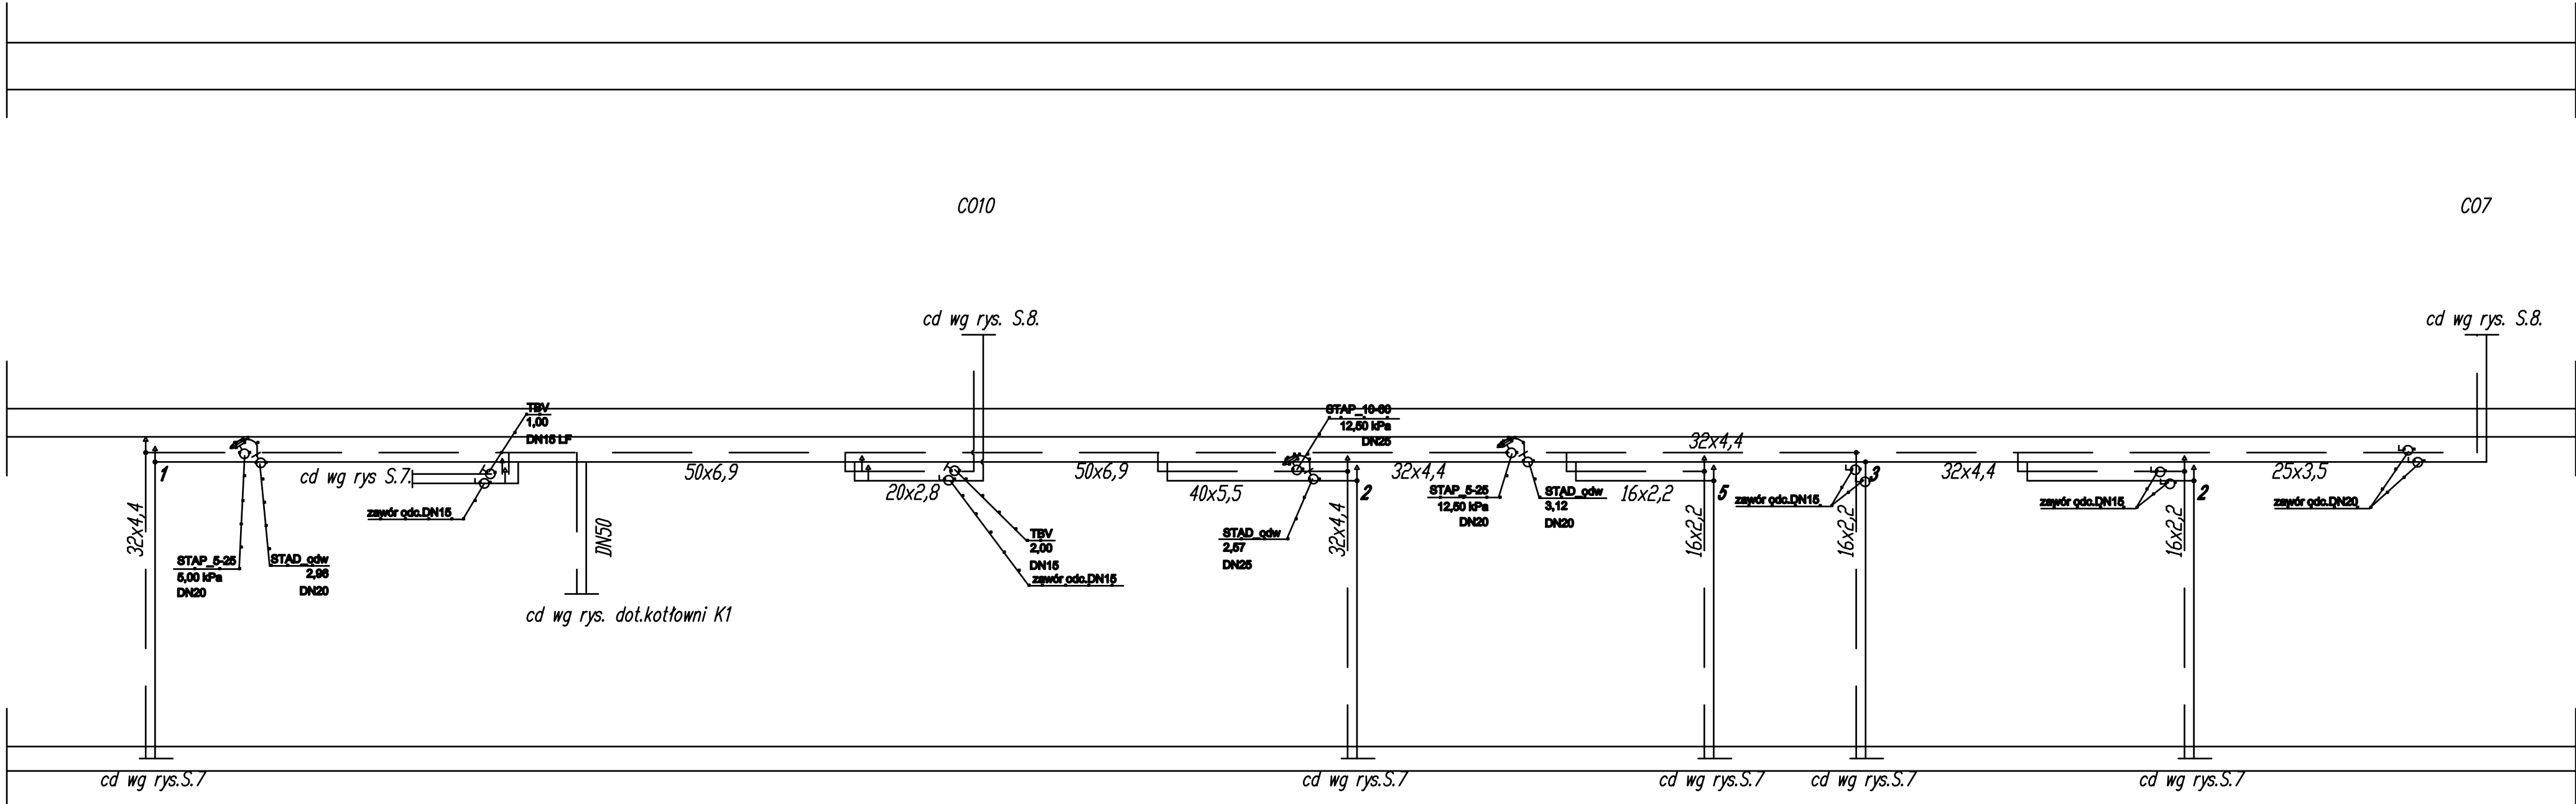

Legenda:

— instalacja c.o. – zasilanie

— instalacja c.o. – powrót

Niniejsze opracowanie chronione jest prawem autorskim (Ustawa z dnia 4 lutego 1994 Dz. U. z 2000 r. Nr 80, poz. 604). Nie może być kopiowane, ani udostępniane bez zgody projektanta.			
Jednostka projektowa GSCM s.j. 60-083 Poznań, ul. Głogowska 108/6		Inwestor Gmina Rozalenice ul. Rozaleniec 1 37-085 Rozalenice	
Tytuł projektu, adres inwestycji Budowa sali gimnastycznej z łącznikiem oraz rozbudowa szkoły o zaplecze socjalne w Węglcu Ciepłym Węglina, gmina Rozalenice, działka nr 7428			
#	Imię i Nazwisko	Nr upr.	Podpis
Projektant	mgr inż. Wojciech Janowski	WKP0278/PWOS/04	
Sprawdzający	mgr inż. Irena Ziśkowska	WKP0388/POOS/09	
Temat rysunku			
Schemat instalacji c.o.			
Faza projektu - Projekt wykonawczy			
Data 12/2011		Skala 1:80	
Strona Sanitarna		Nr Rysunku 01	ID Arkusza S.09