
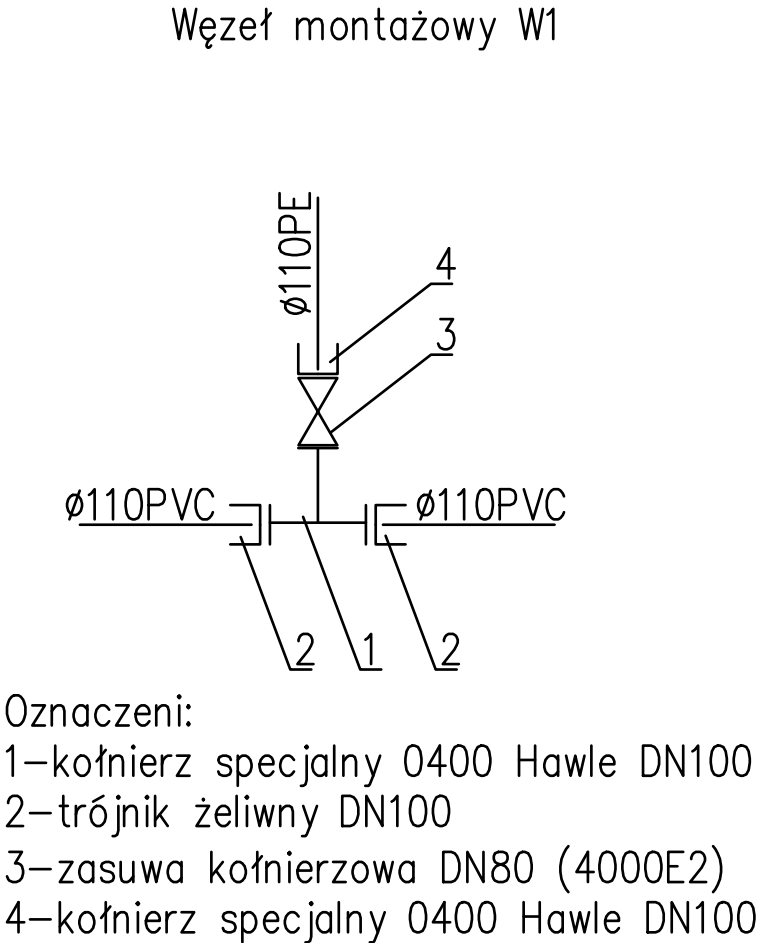


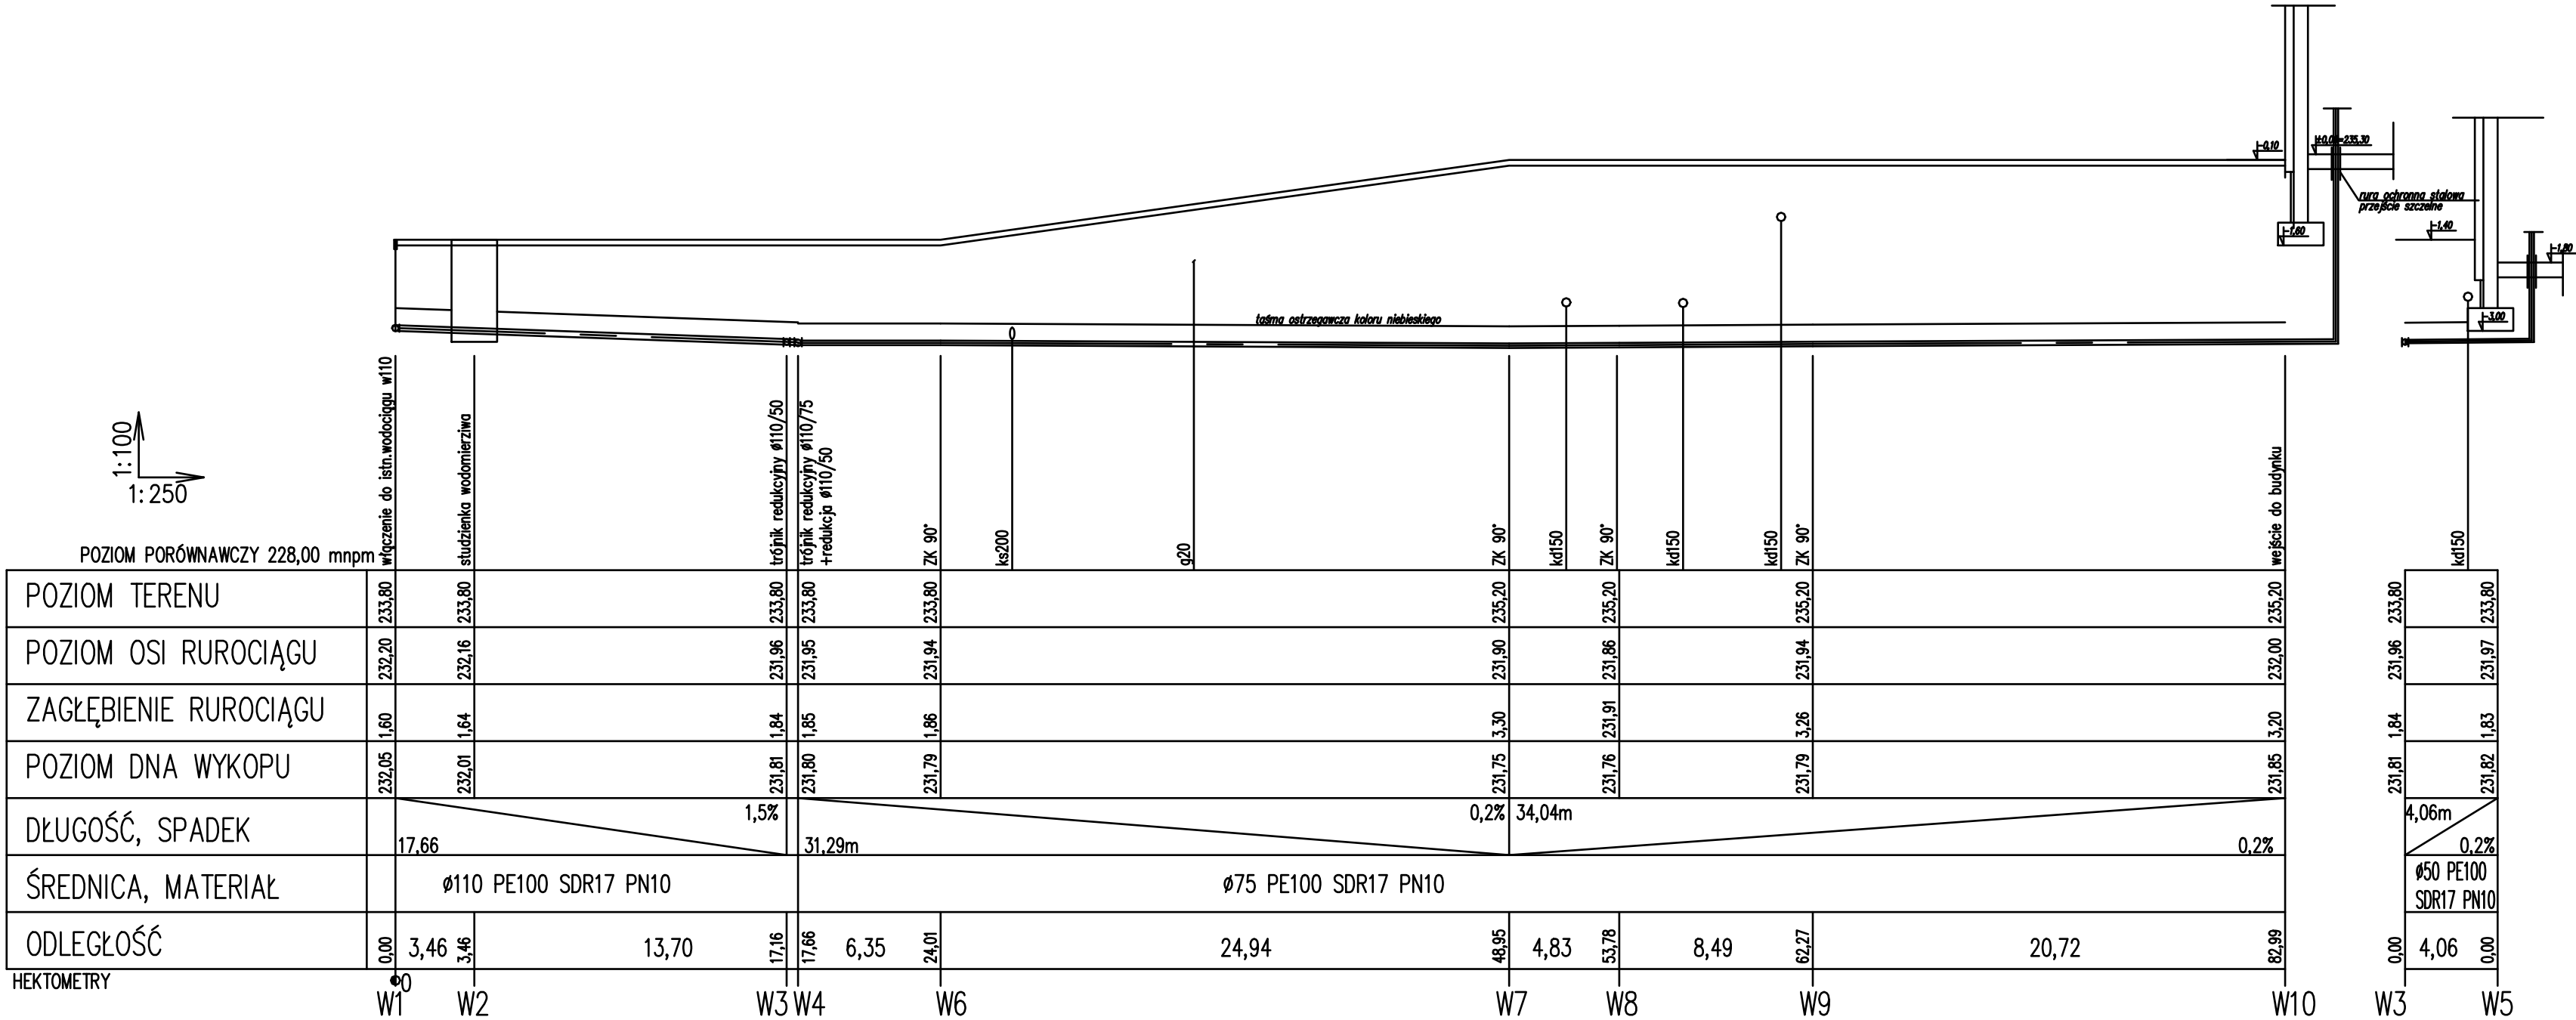

Uwaga!

Zagłębienie rurociągu względem poziomego terenu.

Na odc. W5 do istn. szkoły wykonać wymiany przyłączy po istn.trasie.

Niniejsze opracowanie chronione jest prawem autorskim (Ustawa z dnia 4 lutego 1994 Dz. U. z 2000 r. Nr 80, poz. 604). Nie może być kopiowane, ani udostępniane bez zgody projektanta.					
Jednostka projektowa GEOM s.j. 60-263 Poznań, ul. Głogowska 108/6		Inwestor Gmina Rozwienica ul. Rozwienica 1 37-065 Rozwienica		Tytuł projektu, adres inwestycji Budowa sali gimnastycznej z łącznikiem oraz rozbudowa szkoły o zaplecze socjalne w Węglercie Okręg Węgierski, gmina Rozwienica, działka nr 742/3	
#	Imię i Nazwisko	Nr upr.	Podpis	Temat rysunku Profil podłużny wodociągu	
Projektant	mgr inż. Wojciech Janowski	WKP/0278/PWOB/04			
Sprawdzający	mgr inż. Irena Ziółkowska	WKP/0368/POOB/09			
				Faza projektu - Projekt wykonawczy	
				Data 12/2011	Skala 1:100/250
				Strona	ID Arkiwa
				Sanitarna	01 S.11