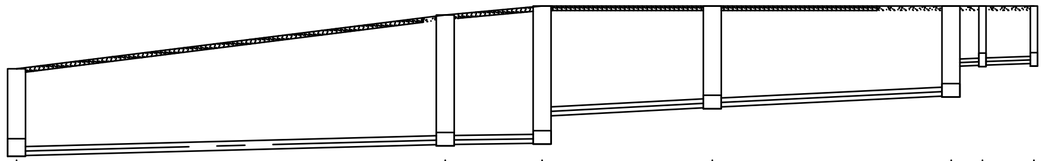

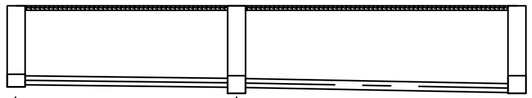

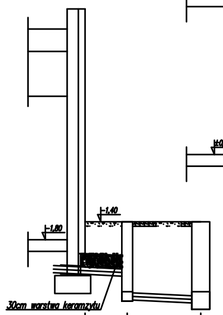

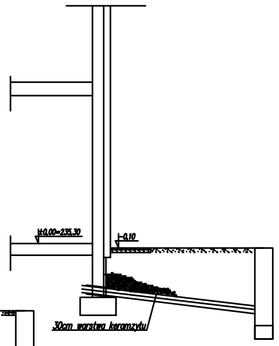

1:100
1:250

POZIOM PORÓWNAWCZY 228,00 mnpm

	studzienka nabudowana DN1000		studzienka betonowa DN1000		studzienka betonowa DN1000		studzienka betonowa DN1000		studzienka kaskadowa DN1000	studzienka PE ø400	studzienka PE ø400
POZIOM TERENU	233,80		235,00		235,20		235,20		235,20	235,20	235,20
POZIOM DNA KANAŁU	231,86		232,11		232,14		232,74		229,94	233,20	233,85	233,88	233,92
ZAGŁĘBIENIE KANAŁU	1,94		2,89		3,06		2,46		2,26	2,00	1,35	1,32	1,28
POZIOM DNA WYKOPU	231,71		231,96		231,99		232,59		229,79	233,05	233,70	233,73	233,77
DŁUGOŚĆ, SPADEK		29,30m		0,5%		31,98m				2%		1,5%	
ŚREDNICA, MATERIAŁ		ø200 PVC-U kl.S SN8 SDR34 lite								ø160 PVC-U kl.S SN8 SDR34 lite	
ODLEGŁOŚĆ	0,00	23,90	23,90	5,40	29,30	9,49	38,79	13,32	56,67	58,41	2,87	61,28
HEKTOMETRY	0												
	S1		S2		S3		S4		S5	S6		S8

	istn.studzienka		studzienka betonowa DN1000		
POZIOM TERENU	233,80		233,80		233,80
POZIOM DNA KANAŁU	232,04		232,05		231,86
ZAGŁĘBIENIE KANAŁU	1,76		1,82		1,94
POZIOM DNA WYKOPU	231,89		231,90		231,71
DŁUGOŚĆ, SPADEK		27,92m		0,5%	
ŚREDNICA, MATERIAŁ		ø200 PVC-U kl.S SN8 SDR34 lite			
ODLEGŁOŚĆ	0,00	12,29	12,29	15,63	27,92
	0				
	S9		S8		S1

	wyjście z budynku	studzienka ø600		wyjście z budynku		
POZIOM TERENU	233,80	233,80	233,80	235,20		235,20
POZIOM DNA KANAŁU	232,63	232,58	232,06	231,98	234,13		233,71
ZAGŁĘBIENIE KANAŁU	1,17	1,22	1,74	1,82	1,07		1,49
POZIOM DNA WYKOPU	232,48	232,43	231,91	231,83	233,98		233,56
DŁUGOŚĆ, SPADEK		6,45m	2%		8,57m	5%	
ŚREDNICA, MATERIAŁ		ø160 PVC-U kl.S SN8 SDR34 lite			ø160 PVC-U kl.S SN8 SDR34 lite	
ODLEGŁOŚĆ	0,00	2,35	4,10	6,45	0,00	8,57	8,57
	0				0		
	S11	S10		S8	S7		S5

Uwaga! Zagłębienie rurociągu względem poziomu terenu.

Niniejsze opracowanie chronione jest prawem autorskim (Ustawa z dnia 4 lutego 1994 Dz. U. z 2000 r. Nr 80, poz. 904). Nie może być kopiowane, ani udostępniane bez zgody projektantów.

Jednostka projektowa
GEOM s.j.
60-253 Poznań,
ul. Głogowska 108/8

Inwestor
Gmina Rokietnica
ul. Rokietnica 1
37-555 Rokietnica

#	Imię i Nazwisko	Nr upr.	Podpis
Projektant	mgr inż. Wojciech Jankowiak	WKP/0276/PWOS/04	
Sprawdzający	mgr inż. Irmina Ziółkowska	WKP/0358/POOS/09	

Tytuł projektu, adres inwestycji
Budowa sali gimnastycznej z łącznikiem oraz rozbudowa szkoły o zaplecze socjalne w Węgierce
Obręb Węgierka, gmina Rokietnica, działka nr 742/3

Temat rysunku
Profil podłużny kanalizacji sanitarnej

Faza projektu - Projekt wykonawczy

Data 12/2011	Skala 1:100/250	
Branża **Sanitarna**	Nr Rewizji **01**	ID Arkusza **S.12**