


ELEWACJE

SKALA 1:100

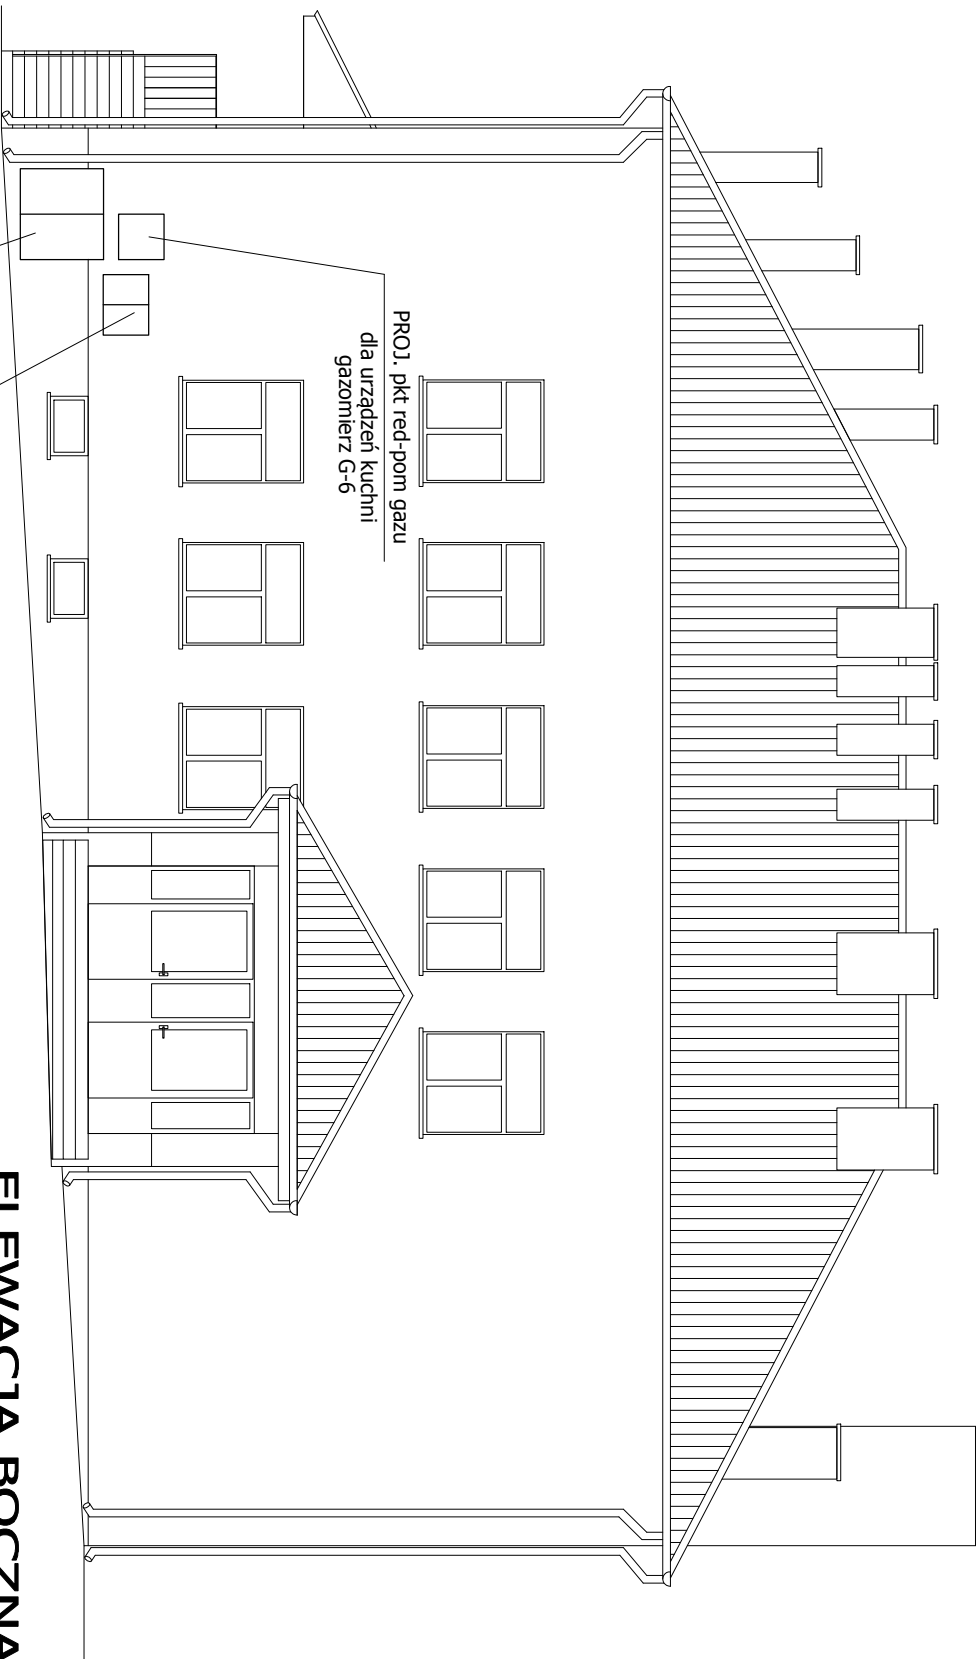

ELEWACJA BOCZNA BUDYNEK SZKOŁY

PROJ. pkt red-pom gazu
dla kotłowni w bud sali gimn i stołówki
gazomierz G-25
+ zawór MAg DN50

ISTN. pkt red-pom gazu
dla kotłowni w bud szkoły

PROJ. pkt red-pom gazu
dla urządzeń kuchni
gazomierz G-6

Niniejsze opracowanie chronione jest prawem autorskim (Ustawa z dnia 4 lutego 1994 Dz. U. z 2000 r. Nr 80, poz. 904). Nie może być kopiowane, ani udostępniane bez zgody projektantów.			
Jednostka projektowa GEOM s.j. 60-263 Poznań, ul. Głogowska 108/8	Investor Gmina Rozwienica ul. Rozwienica I 37-565 Rozwienica	Tytuł projektu, adres inwestycji Budowa sali gimnastycznej z łącznikiem oraz rozbudowa szkoły o zaplecze socjalne w Węglercie Oureb Węglertka, gmina Rozwienica, działka nr 742/3	
#	Imię i Nazwisko	Nr upr.	Podpis
Projektant	mgr inż. Wojciech Jankowski	WK/P/0278/PWOS/04	
Sprawdzający	mgr inż. Irminda Ziśkowska	WK/P/0358/POOS/09	
Temat rysunku Lokalizacja skrzyniek gazowych na elewacji			
Faza projektu - Projekt wykonawczy			
Data 12/2011		Skala	1:100
Branża Sanitarna		Nr Rewizji 00	ID Arkusza S.22