

Rożwienica, dnia 01.10.2026 r.

Pan/i

Zam.

Uprzejmie zawiadamiam, że w dniu **9 października 2026 r.**
/tj. piątek/ o godzinie 13⁰⁰ w Świetlicy Wiejskiej w Rożwienicy odbędą się
obrady **XXXIII Sesji Rady Gminy Rożwienica.**

W załączeniu przekazuję porządek obrad.

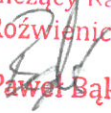
Z poważaniem

Przewodniczący Rady Gminy
Rożwienica

Paweł Bąk

PORZĄDEK OBRAD
XXXIII Sesji Rady Gminy Roźwienica
w dniu 9 października 2026 r.

1. Otwarcie sesji i stwierdzenie prawomocności obrad.
2. Powołanie komisji uchwał i wniosków.
3. Przyjęcie porządku obrad.
4. Sprawozdanie z działalności wójta w okresie międzysesyjnym.
5. Sprawozdanie z działalności Komisji Rady Gminy w okresie międzysesyjnym.
6. Podjęcie uchwał:
 - 1) W sprawie wprowadzenia zmian w budżecie Gminy Roźwienica na 2026 rok *(projekt 1)*,
 - 2) W sprawie wprowadzenia zmian w budżecie Gminy Roźwienica na 2026 rok *(projekt 2)*,
 - 3) W sprawie wprowadzenia zmian w budżecie Gminy Roźwienica na 2026 rok *(projekt 3)*,
 - 4) W sprawie wprowadzenia zmian w budżecie Gminy Roźwienica na 2026 rok *(projekt 4)*,
 - 5) W sprawie wprowadzenia zmian w budżecie Gminy Roźwienica na 2026 rok *(projekt 5)*,
 - 6) W sprawie wprowadzenia zmian w budżecie Gminy Roźwienica na 2026 rok *(projekt 6)*,
 - 7) Zmieniająca uchwałę nr 351/XXXII/2026 Rady Gminy Roźwienica z dnia 11 września 2026 r. w sprawie wprowadzenia zmian w budżecie Gminy Roźwienica na 2026 rok *(projekt 7)*,
 - 8) W sprawie ustalenia wstępnej lokalizacji nowych przystanków komunikacyjnych w pasie drogi powiatowej Rączyna-Roźwienica-Rudołowice Nr 1633R w m. Roźwienica *(projekt 8)*,
 - 9) W sprawie uchwalenia miejscowego planu zagospodarowania przestrzennego dla obszarów obejmujących część obrębów geodezyjnych Częstkowice, Czudowice, Rudołowice *(projekt 9)*,
 - 10) W sprawie zmiany uchwały Nr 215/XXII/2025 Rady Gminy Roźwienica z dnia 19 grudnia 2025 r. w sprawie udzielenia pomocy finansowej Powiatowi Jarosławskiemu *(projekt 10)*,
 - 11) W sprawie zmiany Uchwały Nr 219/XXII/2025 Rady Gminy Roźwienica z dnia 19 grudnia 2025 r. w sprawie udzielenia pomocy finansowej Powiatowi Jarosławskiemu *(projekt 11)*,
7. Zapytania i wolne wnioski.
8. Zakończenie obrad sesji.

Przewodniczący Rady Gminy
Roźwienica

Paweł Bąk

Projekt

1

z dnia 24 września 2026 r.

Zatwierdzony przez

**UCHWAŁA NR .../XXXIII/2026
RADY GMINY ROŻWIENICA**

z dnia 2026 r.

w sprawie wprowadzenia zmian w budżecie Gminy Roźwienica na 2026 rok

Na podstawie art. 18 ust. 2 pkt 4 ustawy z dnia 8 marca 1990 r. o samorządzie gminnym (t.j. Dz. U. 2026.662), art. 211 ustawy z dnia 27 sierpnia 2009 roku o finansach publicznych (t.j. Dz. U. 2025.1483 z późn. zm.), Rada Gminy Roźwienica uchwala, co następuje:

§ 1. Wprowadza się następujące zmiany w budżecie gminy na 2026 rok:

1. Zwiększa się wydatki budżetu gminy w dziale 754 – *Bezpieczeństwo publiczne i ochrona przeciwpożarowa* rozdział 75412 - *Ochotnicze straże pożarne* w § 4210 *Zakup materiałów i wyposażenia* o kwotę 864,35 zł z przeznaczeniem na zadanie realizowane w ramach funduszu sołeckiego Gminy Roźwienica – 2026 FS CZUDOWICE - *Zakup aparatów oddechowych wraz z dodatkowym wyposażeniem dla strażaków OSP Czudowice*.

2. Zmniejsza się wydatki budżetu gminy w dziale 921 – *Kultura i ochrona dziedzictwa narodowego* rozdział 92105 - *Pozostałe zadania w zakresie kultury* o kwotę 864,35 zł planowane na zadanie realizowane w ramach funduszu sołeckiego Gminy Roźwienica - 2026 FS CZUDOWICE - *Zorganizowanie imprezy kulturalno - sportowej obejmującej rywalizację między dziećmi - DZIEŃ DZIECKA* w tym:

- 1) w § 4220 *Zakup środków żywności* o kwotę 314,35 zł;
- 2) w § 4300 *Zakup usług pozostałych* o kwotę 550,00 zł.

§ 2. Wykonanie uchwały powierza się Wójtowi Gminy Roźwienica.

§ 3. Uchwała wchodzi w życie z dniem podjęcia.



Uzasadnienie

Przedmiotowa uchwała wprowadza zmiany w budżecie Gminy Rożwienica na 2026 rok na **wniosek mieszkańców Sołectwa Czudowice**. Zmiana dotyczy przesunięcia środków w ramach funduszu sołectkiego tego sołectwa w kwocie 864,35 zł.

Środki te pierwotnie zaplanowano na organizację imprezy kulturalno-sportowej (Dzień Dziecka). Mieszkańcy podjęli jednak decyzję o przeznaczeniu oszczędności z tego zadania na **zakup aparatów oddechowych oraz dodatkowego wyposażenia dla strażaków z Ochotniczej Straży Pożarnej w Czudowicach**.

Nowe zadanie ma na celu bezpośrednią poprawę bezpieczeństwa mieszkańców oraz doposażenie lokalnych służb ratowniczych.

W związku z powyższym podjęcie uchwały jest uzasadnione i celowe.

Projekt

2

z dnia 22 września 2026 r.

Zatwierdzony przez

**UCHWAŁA NR .../XXXIII/2026
RADY GMINY ROŻWIENICA**

z dnia 2026 r.

w sprawie wprowadzenia zmian w budżecie Gminy Roźwienica na 2026 rok

Na podstawie art. 18 ust. 2 pkt 4 ustawy z dnia 8 marca 1990 r. o samorządzie gminnym (t.j. Dz. U. 2026.662), art. 211 ustawy z dnia 27 sierpnia 2009 roku o finansach publicznych (t.j. Dz. U. 2025.1483 z późn. zm.), Rada Gminy Roźwienica uchwala, co następuje:

§ 1. Wprowadza się następujące zmiany w budżecie gminy na 2026 rok:

1. Zwiększa się wydatki budżetu gminy w dziale 700 - *Gospodarka mieszkaniowa* rozdział 70005 *Gospodarka gruntami i nieruchomościami* § 4210 *Zakup materiałów i wyposażenia* na zadanie do realizacji w ramach funduszu sołeckiego Gminy Roźwienica – Sołectwo Więckowice pn. 2026 FS WIĘCKOWICE - 70005 *Bieżące utrzymanie WDK i obejścia (np. zakup środków czystości, paliwa do kosiarek)* - o kwotę 1 171,35 zł.

2. Zmniejsza się wydatki budżetu gminy w dziale 921 – *Kultura i ochrona dziedzictwa narodowego* rozdział 92105 - *Pozostałe zadania w zakresie kultury* planowane na zadanie pn. 2026 FS WIĘCKOWICE - 92105 *Organizacja imprezy integracyjnej dla mieszkańców sołectwa Więckowice* - o kwotę 1 171,35 zł; w tym:

1) § 4210 *Zakup materiałów i wyposażenia* o kwotę 446,05 zł;

2) § 4300 *Zakup usług pozostałych* o kwotę 725,30 zł.

§ 2. Wykonanie uchwały powierza się Wójtowi Gminy Roźwienica.

§ 3. Uchwała wchodzi w życie z dniem podjęcia.



Uzasadnienie

Przedmiotowa uchwała wprowadza zmiany w budżecie Gminy Roźwienica na 2026 rok w ramach środków zabezpieczonych na realizację funduszu sołeckiego Sołectwa Więckowice.

Konieczność podjęcia uchwały wynika bezpośrednio z wniosku mieszkańców Sołectwa Więckowice dotyczącego zmiany przeznaczenia części funduszy przyznanych temu sołectwu na rok 2026. Mieszkańcy podjęli decyzję o wykorzystaniu pozostałości kwoty z realizacji zadania polegającego na organizacji imprezy integracyjnej (dział 921, rozdział 92105).

Uwolnione w ten sposób środki finansowe w łącznej wysokości 1 171,35 zł postanowiono przeznaczyć na zadanie o charakterze bieżącym i gospodarczym. Przesunięta kwota zasili budżet przedsięwzięcia pn. „Bieżące utrzymanie WDK i obejścia” (dział 700, rozdział 70005, § 4210).

Proponowane zmiany nie wpływają na ogólną kwotę wydatków budżetowych Gminy Roźwienica, a jedynie dostosowują plan finansowy do aktualnych potrzeb zgłoszonych przez społeczność lokalną.

Mając na uwadze powyższe, podjęcie niniejszej uchwały jest uzasadnione.

Projekt

3

z dnia 22 września 2026 r.

Zatwierdzony przez

**UCHWAŁA NR .../XXXIII/2026
RADY GMINY ROŻWIENICA**

z dnia 2026 r.

w sprawie wprowadzenia zmian w budżecie Gminy Roźwienica na 2026 rok

Na podstawie art. 18 ust. 2 pkt 4 ustawy z dnia 8 marca 1990 r. o samorządzie gminnym (t.j. Dz. U. 2026.662), art. 211 ustawy z dnia 27 sierpnia 2009 roku o finansach publicznych (t.j. Dz. U. 2025.1483 z późn. zm.), Rada Gminy Roźwienica uchwala, co następuje:

§ 1. Wprowadza się następujące zmiany w budżecie gminy na 2026 rok:

1. Zmniejsza się wydatki budżetu gminy w dziale 921 – *Kultura i ochrona dziedzictwa narodowego* rozdział 92105 - *Pozostałe zadania w zakresie kultury* o kwotę 790,50 zł planowaną na zadanie realizowane w ramach funduszu sołeckiego Gminy Roźwienica – Sołectwo Wola Węgierska pn. *2026 FS WOLA WĘGIERSKA - 92105 Organizacja imprezy pn. Piknik Rodzinny dla mieszkańców w Woli Węgierskiej*, w tym:

- 1) w § 4210 *Zakup materiałów i wyposażenia* o kwotę 290,50 zł;
- 2) w § 4300 *Zakup usług pozostałych* o kwotę 500,00 zł.

2. Zwiększa się wydatki budżetu gminy w dziale 921 – *Kultura i ochrona dziedzictwa narodowego* rozdział 92105 - *Pozostałe zadania w zakresie kultury* o kwotę 790,50 zł z przeznaczeniem na zadanie realizowane w ramach funduszu sołeckiego Gminy Roźwienica – Sołectwo Wola Węgierska pn. *Piknik Rodzinny - jesień 2026 w Woli Węgierskiej* w tym:

- 1) w § 4220 *Zakup środków żywności* o kwotę 290,50 zł;
- 2) w § 4300 *Zakup usług pozostałych* o kwotę 500,00 zł.

§ 2. Wykonanie uchwały powierza się Wójtowi Gminy Roźwienica.

§ 3. Uchwała wchodzi w życie z dniem podjęcia.



Uzasadnienie

Przedmiotowa uchwała w sprawie wprowadzenia zmian w budżecie Gminy Roźwienica na 2026 rok wynika z konieczności dostosowania planu wydatków realizowanych w ramach funduszu sołectkiego Sołectwa Wola Węgierska do aktualnych potrzeb społeczności lokalnej.

Proponowana zmiana wiąże się z organizacją drugiego pikniku rodzinnego pod nazwą „*Piknik Rodzinny - jesień 2026*”. Przedsięwzięcie to zostanie w całości sfinansowane z oszczędności oraz pozostałości środków finansowych niewykorzystanych podczas majowej imprezy sołectkiej.

Przesunięcie kwoty 790,50 zł w ramach klasyfikacji budżetowej pozwoli na właściwe przypisanie zadań do nowej, zaktualizowanej nazwy oraz dostosowanie struktury wydatków dla uczestników wydarzenia. Zmiana ma charakter wyłącznie wewnętrzny i nie powoduje zwiększenia ogólnej kwoty wydatków budżetu gminy ani zmiany łącznej puli środków przyznanych na fundusz sołectki Sołectwa Wola Węgierska.

Biorąc pod uwagę, że dokonywanie zmian w budżecie gminy należy do właściwości rady gminy, podjęcie niniejszej uchwały jest uzasadnione i konieczne.

Projekt

4

z dnia 22 września 2026 r.

Zatwierdzony przez

**UCHWAŁA NR .../XXXIII/2026
RADY GMINY ROŻWIENICA**

z dnia 2026 r.

w sprawie wprowadzenia zmian w budżecie Gminy Roźwienica na 2026 rok

Na podstawie art. 18 ust. 2 pkt 4 ustawy z dnia 8 marca 1990 r. o samorządzie gminnym (t.j. Dz. U. 2026.662), art. 211 ustawy z dnia 27 sierpnia 2009 roku o finansach publicznych (t.j. Dz. U. 2025.1483 z późn. zm.), Rada Gminy Roźwienica uchwala, co następuje:

§ 1. Wprowadza się następujące zmiany w budżecie gminy na 2026 rok:

1. Zwiększa się wydatki budżetu gminy w dziale 600 – *Transport i łączność* rozdział 60017 - *Drogi wewnętrzne* § 6050 *Wydatki inwestycyjne jednostek budżetowych* o kwotę 10 000,00 zł z przeznaczeniem na przedsięwzięcia realizowane w ramach funduszu sołeckiego Gminy Roźwienica – Sołectwo Rudołowice pn. 2026 FS RUDOŁOWICE - 60017 *Przebudowa drogi Rudołowice 298/1* o kwotę 10 000,00 zł.

2. Zmniejsza się wydatki budżetu gminy w dziale 700 - *Gospodarka mieszkaniowa* rozdział 70005 *Gospodarka gruntami i nieruchomościami* § 6050 *Wydatki inwestycyjne jednostek budżetowych* o kwotę 20 000,00 zł planowane jako przedsięwzięcia do realizacji w ramach funduszu sołeckiego Gminy Roźwienica – Sołectwo Rudołowice pn. 2026 FS RUDOŁOWICE - 70005 *Modernizacja ciekłu wodnego na dz. 439/1* o kwotę 20 000,00 zł.

3. Zwiększa się wydatki budżetu gminy w dziale 921 – *Kultura i ochrona dziedzictwa narodowego* rozdział 92105 - *Pozostałe zadania w zakresie kultury* § 4300 *Zakup usług pozostałych* o kwotę 10 000,00 zł z przeznaczeniem na przedsięwzięcia realizowane w ramach funduszu sołeckiego Gminy Roźwienica – Sołectwo Rudołowice pn. 2026 FS RUDOŁOWICE - 92105 *WSPÓLNA PRZESTRZEŃ, WSPÓLNA PRZYSZŁOŚĆ – integracja kulturalno-społeczna mieszkańców wokół nowo wybudowanej szkoły* o kwotę 10 000,00 zł.

§ 2. Wykonanie uchwały powierza się Wójtowi Gminy Roźwienica.

§ 3. Uchwała wchodzi w życie z dniem podjęcia.



Uzasadnienie

Projekt uchwały dotyczy zmian w budżecie Gminy Rożwienica na 2026 rok i wynika bezpośrednio z wniosku Sołectwa Rudołowice w sprawie zmiany przeznaczenia środków w ramach funduszu sołeckiego.

Zmiana polega na zmniejszeniu o kwotę **20 000,00 zł** wydatków majątkowych na zadanie pn. „2026 FS RUDOŁOWICE - 70005 Modernizacja ciekłu wodnego na dz. 439/1”.

Uwolnione w ten sposób środki finansowe przeznacza się na realizację nowych zadań zgłoszonych przez sołectwo:

Kwotę 10 000,00 zł – na wydatki majątkowe w dziale 600 (Transport i łączność), rozdział 60017, § 6050, na zadanie pn. „2026 FS RUDOŁOWICE - 60017 Przebudowa drogi Rudołowice 298/1”. Środki te pozwolą na poprawę infrastruktury drogowej oraz bezpieczeństwa użytkowników ruchu w tej części miejscowości.

Kwotę 10 000,00 zł – na wydatki bieżące w dziale 921 (Kultura i ochrona dziedzictwa narodowego), rozdział 92105, § 4300, na zadanie pn. „2026 FS RUDOŁOWICE - 92105 WSPÓLNA PRZESTRZEŃ, WSPÓLNA PRZYSZŁOŚĆ – integracja kulturalno-społeczna mieszkańców wokół nowo wybudowanej szkoły”. Działanie to ma na celu aktywizację społeczności lokalnej oraz organizację wydarzeń wokół nowo powstałego obiektu oświatowego.

Proponowane przesunięcia mają charakter bezwynikowy – łączna kwota wydatków gminy oraz budżet przypadający na Sołectwo Rudołowice nie ulegają zmianie. Zmiany pozwolą na efektywniejsze zaspokojenie aktualnych potrzeb mieszkańców, w związku z czym podjęcie uchwały jest w pełni uzasadnione.

Projekt

5

z dnia 30 września 2026 r.

Zatwierdzony przez

**UCHWAŁA NR .../XXXIII/2026
RADY GMINY ROŻWIENICA**

z dnia 2026 r.

w sprawie wprowadzenia zmian w budżecie Gminy Roźwienica na 2026 rok

Na podstawie art. 18 ust. 2 pkt 4 ustawy z dnia 8 marca 1990 r. o samorządzie gminnym (t.j. Dz. U. 2026.662), art. 211 ustawy z dnia 27 sierpnia 2009 roku o finansach publicznych (t.j. Dz. U. 2025.1483 z późn. zm.), Rada Gminy Roźwienica uchwala, co następuje:

§ 1. Wprowadza się następujące zmiany w budżecie gminy na 2026 rok:

1. Zwiększa się wydatki budżetu gminy w dziale 754 – *Bezpieczeństwo publiczne i ochrona przeciwpożarowa* rozdział 75412 - *Ochotnicze straże pożarne* w § 4210 *Zakup materiałów i wyposażenia* o kwotę 3 270.00 zł z przeznaczeniem na zadanie realizowane w ramach funduszu sołeckiego Gminy Roźwienica – 2026 FS BYSTROWICE - *Zakup ubrań koszarowych dla OSP Bystrowice*.

2. Zmniejsza się wydatki budżetu gminy w dziale 921 – *Kultura i ochrona dziedzictwa narodowego* rozdział 92105 - *Pozostałe zadania w zakresie kultury* o kwotę 3 270.00 zł planowane na zadanie realizowane w ramach funduszu sołeckiego Gminy Roźwienica - 2026 FS BYSTROWICE - *Organizacja Dożynek w Bystrowicach* w tym:

1) w § 4210 *Zakup materiałów i wyposażenia* o kwotę 3 000,00 zł;

2) w § 4300 *Zakup usług pozostałych* o kwotę 270,00 zł.

§ 2. Wykonanie uchwały powierza się Wójtowi Gminy Roźwienica.

§ 3. Uchwała wchodzi w życie z dniem podjęcia.



Uzasadnienie

Przedmiotowa uchwała wprowadza zmiany w budżecie Gminy Rożwienica na 2026 rok na **wniosek mieszkańców Sołectwa Bystrowice**. Zmiana dotyczy przesunięcia środków w ramach funduszu sołectkiego tego sołectwa w kwocie 3 270.00 zł.

Środki te pierwotnie zaplanowano na organizację imprezy *Organizacja Dożynek w Bystrowicach*. Mieszkańcy podjęli jednak decyzję o przeznaczeniu oszczędności z tego zadania na *Zakup ubrań koszarowych dla OSP Bystrowice*.

Nowe zadanie ma na celu bezpośrednią poprawę bezpieczeństwa mieszkańców oraz doposażenie lokalnych służb ratowniczych.

W związku z powyższym podjęcie uchwały jest uzasadnione i celowe.

Projekt

6

z dnia 28 września 2026 r.

Zatwierdzony przez

**UCHWAŁA NR .../XXXIII/2026
RADY GMINY ROŻWIENICA**

z dnia 2026 r.

w sprawie wprowadzenia zmian w budżecie Gminy Roźwienica na 2026 rok

Na podstawie art. 18 ust. 2 pkt 4 ustawy z dnia 8 marca 1990 r. o samorządzie gminnym (t.j. Dz. U. 2026.662), art. 211 ustawy z dnia 27 sierpnia 2009 roku o finansach publicznych (t.j. Dz. U. 2025.1483 z późn. zm.), Rada Gminy Roźwienica uchwala, co następuje:

§ 1. Wprowadza się następujące zmiany w budżecie gminy na 2026 rok:

1. Zwiększa się plan dochodów budżetu gminy w dziale 855 - *Rodzina* w rozdziale 85516 - *System opieki nad dziećmi w wieku do lat 3* w § 0690 - *Wpływy z różnych opłat* - za pobyt dziecka w żłobku o kwotę 34 500,00 zł.

2. Zwiększa się plan wydatków budżetu gminy w dziale 855 - *Rodzina* w rozdziale 85516 - *System opieki nad dziećmi w wieku do lat 3* w § 4010 - *Wynagrodzenia osobowe pracowników* o kwotę 34 500,00 zł.

§ 2. Wykonanie uchwały powierza się Wójtowi Gminy Roźwienica.

§ 3. Uchwała wchodzi w życie z dniem podjęcia.



Uzasadnienie

Proponowane zmiany w budżecie Gminy Rożwienica na 2026 rok wynikają z konieczności urealnienia planu finansowego żłobka gminnego (dział 855, rozdział 85516).

Zmiana polega na zwiększeniu planu dochodów własnych o kwotę 34 500,00 zł z tytułu opłat za pobyt dzieci w placówce (§ 0690). Pozyskane w ten sposób środki zostaną w całości przeznaczone na pokrycie bieżących wynagrodzeń osobowych pracowników żłobka (§ 4010).

Modyfikacja jest w pełni zrównoważona i nie wpływa na ostateczny wynik finansowy (deficyt/nadwyżkę) budżetu gminy.

Podjęcie uchwały jest niezbędne dla zapewnienia ciągłości funkcjonowania placówki.

Projekt 7

**UCHWAŁA NR .../XXXIII/2026
RADY GMINY ROŻWIENICA**

z dnia 2026 r.

zmieniająca uchwałę nr 315/XXXII/2026 Rady Gminy Rożwienica z dnia 11 września 2026 r. w sprawie wprowadzenia zmian w budżecie Gminy Rożwienica na 2026 rok

Na podstawie art. 18 ust. 2 pkt 4 ustawy z dnia 8 marca 1990 r. o samorządzie gminnym (t.j. Dz. U. 2026.662 z późn. zm.), art. 211 ustawy z dnia 27 sierpnia 2009 roku o finansach publicznych (t.j. Dz. U. 2025.1483 z późn. zm.), Rada Gminy Rożwienica uchwala, co następuje:

§ 1. W uchwale nr 315/XXXII/2026 Rady Gminy Rożwienica z dnia 11 września 2026 r. w sprawie wprowadzenia zmian w budżecie Gminy Rożwienica na 2026 rok, w § 1 ust. 1 pkt 2 otrzymuje nowe brzmienie:

„2) w § 2709 „Środki na dofinansowanie własnych zadań bieżących gmin, powiatów (związków gmin, związków powiatowo-gminnych, związków powiatów), samorządów województw, pozyskane z innych źródeł” o kwotę 5 206,18 zł;”..

§ 2. Wykonanie uchwały powierza się Wójtowi Gminy Rożwienica.

§ 3. Uchwała wchodzi w życie z dniem podjęcia.



Uzasadnienie

Konieczność podjęcia niniejszej uchwały wynika z potrzeby dostosowania planu dochodów do faktycznego charakteru pozyskanych środków finansowych w kwocie 5 206,18 zł.

W pierwotnym zapisie uchwały kwota ta została zakwalifikowana do paragrafu "2059", obejmującego dotacje celowe w ramach programów finansowanych z udziałem środków europejskich. Po szczegółowej weryfikacji dokumentacji źródłowej oraz wytycznych instytucji przekazującej środki ustalono, iż właściwą podziałką klasyfikacji budżetowej dla przedmiotowych dochodów jest paragraf 2709 (Środki na dofinansowanie własnych zadań bieżących gmin, powiatów, samorządów województw, pozyskane z innych źródeł).

Wprowadzana zmiana ma charakter wyłącznie porządkowy i techniczno-księgowy. Korekta ta nie wpływa na ogólną kwotę planowanych dochodów ani wydatków budżetu Gminy Rożwienica na 2026 rok; nie powoduje zmiany przeznaczenia środków ani sposobu realizacji zadań publicznych; zapewnia jedynie pełną zgodność planu finansowego gminy z przepisami rozporządzenia Ministra Finansów w sprawie szczegółowej klasyfikacji dochodów, wydatków, przychodów i rozchodów oraz środków pochodzących ze źródeł zagranicznych.

W związku z powyższym podjęcie uchwały jest w pełni uzasadnione.

Projekt

8

z dnia 1 października 2026 r.

Zatwierdzony przez

**UCHWAŁA NR
RADY GMINY ROŻWIENICA**

z dnia 9 października 2026 r.

**w sprawie ustalenia wstępnej lokalizacji nowych przystanków komunikacyjnych w pasie drogi
powiatowej Rączyna - Roźwienica – Rudołowice Nr 1633R w m. Roźwienica**

Na podstawie art. 18 ust. 2 pkt 15 ustawy z dnia 8 marca 1990r. o samorządzie gminnym (t.j. Dz. U. z 2026 r. 662.) w związku z art. 20f pkt 1 ustawy z dnia 21 marca 1985r. o drogach publicznych (t.j. Dz. U. z 2025 r. poz. 889) Rada Gminy Roźwienica uchwala, co następuje:

§ 1. Dla zaspokojenia potrzeb mieszkańców Gminy Roźwienica w zakresie autobusowych przewozów pasażerskich, ustala się wstępną lokalizację nowych przystanków komunikacyjnych w pasie drogi powiatowej Rączyna- Roźwienica- Rudołowice Nr 1633R w miejscowości Roźwienica

a) Przy działce nr 677 po prawej stronie drogi

b) Przy działce nr 347/9 po lewej stronie drogi

§ 2. Uchwała podlega przekazaniu do Zarządu Dróg Powiatowych w Jarosławiu celem przeprowadzenia procedury ostatecznej lokalizacji nowego przystanku komunikacyjnego na terenie Gminy Roźwienica.

§ 3. Wykonanie uchwały powierza się Wójtowi Gminy Roźwienica

§ 4. Uchwała wchodzi w życie z dniem podjęcia.

Przewodniczący Rady Gminy
Roźwienicy

Paweł Kazimierz Bąk

Sipenadit

01.10.2026

Czarniuk Marek



Uzasadnienie

Zgodnie z art. 20f pkt 1 ustawy z dnia 21 marca 1985r. o drogach publicznych (tj. Dz. U. z 2025 r. poz. 889) Rada Gminy dla zaspokojenia potrzeb mieszkańców wskazuje w formie uchwały, wstępne miejsca lokalizacji przystanków komunikacyjnych. Zarządca drogi jest zobowiązany uwzględniać uchwały rady gminy, w których dla zaspokajania potrzeb mieszkańców wskazane zostaną miejsca lokalizacji nowych przystanków.

O ostatecznej lokalizacji takich przystanków decyduje Zarządca drogi, uwzględniając charakter drogi oraz warunki bezpieczeństwa ruchu drogowego.

Wskazany w projekcie uchwały nowych przystanków komunikacyjnych, wyznaczono na podstawie potrzeb zgłaszanych przez mieszkańców Gminy Rożwienica. Propozycja lokalizacji nowych przystanków na terenie Gminy Rożwienica zwiększa dostęp do transportu publicznego oraz jest niezbędna do prawidłowego administrowania siecią komunikacyjną. Utworzenie dodatkowych nowych przystanków komunikacyjnych ułatwi dostęp dla osób starszych korzystających z usług Ośrodka Zdrowia do transportu publicznego.

Mając na uwadze powyższe przyjęcie uchwały Rady Gminy Rożwienica w sprawie wstępnej lokalizacji nowych przystanków komunikacyjnych na terenie Gminy Rożwienica jest uzasadnione.

**UCHWAŁA NR
RADY GMINY ROŻWIENICA**

z dnia 9 października 2026 r.

w sprawie uchwalenia miejscowego planu zagospodarowania przestrzennego dla obszarów obejmujących część obrębów geodezyjnych Częstkowice, Czudowice, Rudołowice

Na podstawie art. 18 ust. 2 pkt 5, art. 40 ust. 1 ustawy z dnia 8 marca 1990 r. o samorządzie gminnym (tekst jednolity Dz.U. z 2025 r., poz. 1153 ze zm.), art. 14 ust. 8, art. 20 ust. 1 ustawy z dnia 27 marca 2003 r. o planowaniu i zagospodarowaniu przestrzennym (t.j. Dz.U. z 2026 r., poz. 538 ze zm.) w zw. z art. 67 ust. 3 pkt 2 oraz ust. 4 pkt 1 ustawy z dnia 7 lipca 2023 r. o zmianie ustawy o planowaniu i zagospodarowaniu przestrzennym oraz niektórych innych ustaw (Dz. U. z 2023 r., poz. 1688), art. 3 ustawy z dnia 20 maja 2016 r. o inwestycjach w zakresie elektrowni wiatrowych (t.j. Dz. U. z 2024 r., poz. 317), oraz w zw. z uchwałą Nr 69/VIII/2024 Rady Gminy Roźwienica z dnia 30 października 2024 roku w sprawie przystąpienia do sporządzenia miejscowego planu zagospodarowania przestrzennego dla obszarów obejmujących część obrębów geodezyjnych Częstkowice, Czudowice, Rudołowice oraz rozstrzygnięciem nadzorczym Wojewody Podkarpackiego znak P-II.4131.2.419.2024 z dnia 12 grudnia 2024 r., po przedłożeniu przez Wójta Gminy Roźwienica projektu miejscowego planu zagospodarowania przestrzennego oraz stwierdzeniu, że nie narusza on ustaleń studium uwarunkowań i kierunków zagospodarowania przestrzennego Gminy Roźwienica, przyjętego uchwałą Nr 202/XXVI/2001 Rady Gminy w Roźwienicy z dnia 26 kwietnia 2001 r. wraz ze zmianami przyjętymi uchwałą Nr 185/XXV/2017 Rady Gminy w Roźwienicy z dnia 31 marca 2017 r., uchwałą Nr 240/XXXIII/2018 Rady Gminy w Roźwienicy z dnia 26 stycznia 2018 r., Zarządzeniem Zastępczym Wojewody Podkarpackiego znak: I-IV.742.3.6.2022 z dnia 31 maja 2023 r., uchwałą Nr 396/XLVI/2023 Rady Gminy w Roźwienicy z dnia 29 grudnia 2023 r. oraz uchwałą Nr 84/XI/2024 Rady Gminy w Roźwienicy z dnia 27 grudnia 2024 r., z wyłączeniem stwierdzenia nie naruszenia ustaleń studium w zakresie lokalizacji urządzeń wytwarzających energię z odnawialnych źródeł energii, o jakich mowa w art. 67 ust. 3 pkt 2 lit. a) ww. ustawy z dnia 7 lipca 2023 r. o zmianie ustawy o planowaniu i zagospodarowaniu przestrzennym oraz niektórych innych ustaw, Rada Gminy Roźwienica uchwala, co następuje:

Rozdział 1.

Przepisy wprowadzające

§ 1. Uchwala się miejscowy plan zagospodarowania przestrzennego dla obszarów obejmujących część obrębów geodezyjnych Częstkowice, Czudowice, Rudołowice, zwany dalej „planem”.

§ 2. Plan obejmuje tereny lokalizacji elektrowni wiatrowych wraz ze strefą 700 metrów, stanowiącą odległość o jakiej mowa w art. 4 ust. 1 ww. ustawy o inwestycjach w zakresie elektrowni wiatrowych, oraz pozostałe tereny, o których mowa w § 4.

§ 3. 1. Załącznikami do niniejszej uchwały są:

- 1) Część graficzna – rysunki planu, stanowiące załączniki Nr 1 i 2, będące integralną częścią uchwały, wykonane na mapie pochodzącej z zasobów Powiatowego Ośrodka Dokumentacji Geodezyjnej i Kartograficznej w Jarosławiu w skali 1:2000, określające:
 - a) granice obszaru objętego miejscowym planem zagospodarowania przestrzennego;
 - b) linie rozgraniczające tereny o różnym przeznaczeniu lub różnych zasadach zagospodarowania;
 - c) przeznaczenie terenów, określone symbolami cyfrowo-literowymi;
 - d) pas technologiczny napowietrznej linii elektroenergetycznej SN.

2) Rozstrzygnięcie Rady Gminy w Roźwienicy o sposobie realizacji zapisanych w planie inwestycji z zakresu infrastruktury technicznej, które należą do zadań własnych gminy oraz zasadach ich finansowania, zgodnie z przepisami o finansach publicznych – stanowiące załącznik Nr 3 do niniejszej uchwały.

3) Dane przestrzenne aktu planowania przestrzennego – stanowiące załącznik Nr 4 do niniejszej uchwały.

2. Pozostałe oznaczenia mają charakter informacyjny lub wynikają z obowiązujących przepisów odrębnych, tj.:

- 1) granice administracyjne gminy,
- 2) zwymiarowane odległości,
- 3) sieci gazowe wysokiego ciśnienia DN 150 i DN 250 wraz ze strefą kontrolowaną,
- 4) linia elektroenergetyczna średniego napięcia SN,
- 5) granice pasów 50 m i 150 m izolujących teren cmentarza,
- 6) strefa 700 m od planowanych elektrowni wiatrowych,
- 7) granice udokumentowanych złóż kopalin gazu ziemnego "Rudołowice" nr 4641 oraz "Bystrowice" nr 21318,
- 8) stanowiska archeologiczne,
- 9) zlikwidowany odwiert poszukiwawczy gazu Rokietnica-6.

§ 4. Przedmiotem ustaleń planu są:

- 1) tereny elektrowni wiatrowych, oznaczone symbolem **PEW**;
- 2) tereny dróg lokalnych, oznaczone symbolem **KDL**;
- 3) tereny komunikacji drogowej wewnętrznej, oznaczone symbolem **KR**;
- 4) teren elektroenergetyki, oznaczony symbolem **IE**;
- 5) teren telekomunikacji, oznaczony symbolem **IT**;
- 6) tereny gruntów ornych oraz upraw, oznaczone symbolem **RNR**;
- 7) tereny łąk i pastwisk, oznaczone symbolem **RNL**;
- 8) tereny wód powierzchniowych śródlądowych, oznaczone symbolem **WS**;
- 9) tereny lasów, oznaczone symbolem **L**;
- 10) teren zieleni urządzonej, oznaczony symbolem **ZP**.

§ 5. Ustala się granice terenów rozmieszczenia inwestycji celu publicznego o znaczeniu ponadlokalnym tożsame z liniami rozgraniczającymi terenów, oznaczonych symbolami 1KDL-3KDL.

§ 6. Ilekoć w dalszych przepisach niniejszej uchwały jest mowa o:

- 1) **planie** – należy przez to rozumieć ustalenia tekstowe i graficzne dotyczące planu, o którym mowa w § 1 uchwały;
- 2) **uchwale** – należy przez to rozumieć niniejszą uchwałę Rady Gminy Roźwienica, o ile z treści przepisu nie wynika inaczej;
- 3) **rysunku planu** – należy przez to rozumieć rysunek planu (część graficzną), stanowiący załączniki Nr 1 i 2 do niniejszej uchwały;
- 4) **terenie** – należy przez to rozumieć teren o określonym przeznaczeniu lub sposobie zagospodarowania, wydzielony liniami rozgraniczającymi, oznaczony symbolem cyfrowo-literowym;
- 5) **liniach rozgraniczających** – należy przez to rozumieć linie rozgraniczające tereny o różnym przeznaczeniu lub różnych zasadach zagospodarowania;

- 6) **głównym punkcie odbioru (GPO)** – należy przez to rozumieć bezobsługowy obiekt, którego zadaniem jest transformacja energii elektrycznej z jednostek wytwórczych, jej transformacja do sieci dystrybucyjnej lub przesyłowej i za ich pośrednictwem wprowadzenie do Krajowego Systemu Elektroenergetycznego;
- 7) **infrastrukturze towarzyszącej** – należy przez to rozumieć obiekty budowlane związane z prawidłowym i niezawodnym funkcjonowaniem elektrowni wiatrowych, w tym obiekty, instalacje, sieci i urządzenia do odbioru, przetwarzania i magazynowania energii elektrycznej, stacje transformatorowe WN/SN;
- 8) **pasie technologicznym** – należy przez to rozumieć teren o szerokości 16,0 m, przebiegający wzdłuż osi istniejącej napowietrznej linii elektroenergetycznej średniego napięcia, wyznaczonej lokalizacją słupów (po 8,0 m w obu kierunkach), w granicach którego obowiązują zasady zagospodarowania i użytkowania oraz ograniczenia w zabudowie i użytkowaniu, ustalone w niniejszej uchwale, wynikające z przepisów odrębnych oraz potrzeb prawidłowej eksploatacji i konserwacji linii;
- 9) **przeznaczeniu podstawowym** – należy przez to rozumieć przeznaczenie, które przeważa na danym terenie, wyznaczonym liniami rozgraniczającymi.

Rozdział 2.

Ustalenia ogólne

§ 7. Ustalenia dotyczące zasad ochrony i kształtowania ładu przestrzennego W celu ochrony i właściwego kształtowania ładu przestrzennego terenów objętych planem, ustala się następujące zasady:

- 1) zakaz realizacji kolorystyki obiektów budowlanych w jaskrawych barwach kontrastujących z otoczeniem różowych, niebieskich, fioletowych, żółtych itp., z wyjątkiem logo oraz oznaczeń własnych producenta i inwestora;
- 2) zakazuje się stosowania wież elektrowni wiatrowych o konstrukcji kratownicowej;
- 3) dopuszcza się stosowanie wież elektrowni wiatrowych stalowo-betonowych.

§ 8. Ustalenia w zakresie zasad ochrony środowiska, przyrody i krajobrazu oraz zasady kształtowania krajobrazu

1. W granicach planu ustala się zakaz:

- 1) budowy zakładów o zwiększonym bądź dużym ryzyku wystąpienia poważnych awarii przemysłowych, stwarzających zagrożenie dla życia lub zdrowia ludzi;
- 2) lokalizacji przedsięwzięć kwalifikowanych jako mogące zawsze znacząco oddziaływać na środowisko przyrodnicze, z wyłączeniem instalacji odnawialnych źródeł energii wraz z towarzyszącą infrastrukturą techniczną oraz inwestycji celu publicznego;
- 3) użytkowania i zagospodarowania terenu mogącego stanowić źródło przekraczających normy zanieczyszczeń środowiska gruntowo-wodnego.

2. Ustala się zachowanie przepustowości i ciągłości rowów melioracyjnych i sieci drenarskich, z dopuszczeniem ich przebudowy.

§ 9. Ustalenia w zakresie zasad ochrony dziedzictwa kulturowego i zabytków, w tym krajobrazów kulturowych oraz dóbr kultury współczesnej W obrębie stanowisk archeologicznych nr 32/AZP105-81 (Czudowice), 46/AZP105-82, 47/AZP105-82, 48/AZP105-82, 49/AZP105-82, 50/AZP105-82, 51/AZP105-82, 52/AZP105-82, 53/AZP105-82, 54/AZP105-82, 78/AZP105-82 (Rudołowice), wskazanych na rysunkach planu, wszelka działalność inwestycyjna, w tym prace ziemne oraz inne przekształcenia naturalnego ukształtowania terenu, powinny być podporządkowane przepisom odrębnym z zakresu ochrony zabytków i opieki nad zabytkami.

§ 10. Ustalenia w zakresie granic i sposobów zagospodarowania terenów lub obiektów podlegających ochronie, ustalonych na podstawie odrębnych przepisów W granicach obszaru objętego planem wskazuje się granice udokumentowanych złóż kopalin – złoża gazu ziemnego "Rudołowice" nr 4641 oraz złoża gazu ziemnego "Bystrowice" nr 21318, wskazane na rysunku planu; obowiązują zasady zagospodarowania określone w ustaleniach szczegółowych planu.

§ 11. Ustalenia w zakresie szczegółowych zasad i warunków scalania i podziału nieruchomości

1. Ustala się następujące szczegółowe zasady i warunki scalania i podziału nieruchomości:

- 1) minimalną powierzchnię działek – 800 m²;
- 2) minimalną szerokość frontów działek 20,0 m;
- 3) kąt położenia granic działek przeznaczonych pod zabudowę w stosunku do pasa drogowego pod kątem 90 z dopuszczeniem odchylenia od kąta nie większym niż 30.

2. Zasady scalania i podziału nieruchomości nie dotyczą wydzielen geodezyjnych dla sieci, urządzeń i obiektów infrastruktury technicznej oraz komunikacyjnej.

§ 12. Ustalenia w zakresie szczególnych warunków zagospodarowania terenu oraz ograniczenia w ich użytkowaniu, w tym zakazy zabudowy

1. Ustala się pas technologiczny dla istniejącej napowietrznej linii elektroenergetycznej średniego napięcia, wskazanej na rysunku planu, o szerokości 16,0 m – po 8,0 m od osi linii wyznaczonej lokalizacją słupów po obu jej stronach.

2. W granicach pasa technologicznego ustala się:

- 1) zakaz tworzenia stałych hałd i nasypów;
- 2) zakaz wprowadzania nasadzeń zieleni.

3. Przy wykonywaniu robót budowlanych oraz prac ziemnych obowiązuje zachowanie i ochrona rowów melioracyjnych oraz urządzeń melioracji szczegółowych; zabrania się podejmowania działań mogących skutkować uszkodzeniem, zniszczeniem bądź pogorszeniem stanu technicznego sieci i urządzeń melioracji wodnych, w tym powodujących osuwanie się gruntów przy urządzeniach wodnych.

4. Ustala się minimalną odległość pomiędzy łopatami elektrowni wiatrowych, a powierzchnią terenu znajdującego się pod łopatami elektrowni wiatrowych, nie mniej niż 50,0 m.

§ 13. Ustalenia w zakresie sposobu i terminu tymczasowego zagospodarowania, urządzania i użytkowania terenów

1. Dla terenów gruntów ornych oraz upraw, oznaczonych symbolami 1RNR-104RNR, terenów elektrowni wiatrowych, oznaczonych symbolami 1PEW-11PEW oraz terenu elektroenergetyki, oznaczonego symbolem 1IE, ustala się sposób i termin tymczasowego zagospodarowania, urządzania i użytkowania terenów: maszty do pomiaru wiatru o maksymalnej wysokości 160,0 m wraz z odciegami, z wyłączeniem terenów znajdujących się w granicach pasa technologicznego linii elektroenergetycznej średniego napięcia, stref kontrolowanych gazociągów oraz terenu zlikwidowanego odwiertu poszukiwawczego gazu ziemnego; termin tymczasowego zagospodarowania – do 800 dni.

2. Ustala się możliwość tymczasowego poszerzenia terenów komunikacji drogowej wewnętrznej KR w terenach rolniczych (do 180 dni) na m.in. łuki i mijanki związane z prowadzoną działalnością rolniczą.

3. Dla terenów, dla których plan przewiduje przeznaczenie inne od dotychczasowego, dopuszcza się, do czasu zagospodarowania zgodnie z planem, użytkowanie w sposób dotychczasowy.

§ 14. Ustalenia w zakresie zasad modernizacji, rozbudowy i budowy systemów komunikacji

1. Układ, obsługę oraz powiązania komunikacyjne terenów objętych planem stanowi:

- 1) system istniejących dróg publicznych i komunikacji drogowej wewnętrznej, zlokalizowanych poza granicami planu, tj. m.in.:
 - a) droga powiatowa nr Z 1619,
 - b) drogi gminne nr: L 11109R, L 11804R, L 11806R;
- 2) system istniejących dróg publicznych i terenów komunikacji drogowej wewnętrznej zlokalizowanych w granicach planu, dla których przebieg oraz parametry techniczne wraz z klasą dróg publicznych zostały określone w ustaleniach szczegółowych.

2. Dopuszcza się lokalizację sieci i urządzeń infrastruktury technicznej oraz miejsc parkingowych w granicach terenów dróg lokalnych i komunikacji drogowej wewnętrznej, oraz elementów nadwieszenia konstrukcji elektrowni wiatrowych (wirniki wraz z zespołami łopat) w granicach terenów komunikacji drogowej wewnętrznej w zakresie wskazanym w ustaleniach szczegółowych.

§ 15. Ustalenia w zakresie zasad modernizacji, rozbudowy i budowy systemów infrastruktury technicznej

1. Zaopatrzenie w wodę:

- 1) ustala się możliwość prowadzenia robót budowlanych polegających na budowie, rozbudowie, przebudowie, montażu, remoncie lub rozbiórce sieci i urządzeń infrastruktury technicznej wodociągowej o maksymalnej średnicy nominalnej rurociągu (dn) nie większej niż 400 mm, jak również zmiany przebiegu sieci oraz lokalizacji nowych sieci i urządzeń infrastruktury technicznej wodociągowej, w sposób nie kolidujący z przeznaczeniem podstawowym terenów.

2. Odprowadzenie ścieków:

- 1) ustala się możliwość prowadzenia robót budowlanych polegających na budowie, rozbudowie, przebudowie, montażu, remoncie lub rozbiórce sieci i urządzeń infrastruktury technicznej kanalizacyjnej o maksymalnej średnicy nominalnej rurociągu (dn) nie większej niż 400 mm, jak również zmiany przebiegu sieci oraz lokalizacji nowych sieci i urządzeń infrastruktury technicznej kanalizacyjnej, w sposób nie kolidujący z przeznaczeniem podstawowym terenów.

3. Odprowadzenie wód opadowych:

- 1) wody opadowe należy odprowadzać powierzchniowo na grunt lub do gruntu poprzez infiltrację powierzchniową;
- 2) obowiązuje zakaz odprowadzania wód opadowych i roztopowych zanieczyszczonych produktami organicznymi, ropopochodnymi bądź mineralnymi do sieci kanalizacji sanitarnej, do wód otwartych i do ziemi, bez uprzedniego podczyszczenia.

4. Gospodarka odpadami:

- 1) gospodarka odpadami zgodnie z zasadami obowiązującymi na terenie gminy.

5. Urządzenia melioracji:

- 1) dopuszcza się budowę, rozbudowę, przebudowę i remont urządzeń melioracji wodnych;
- 2) obowiązuje zachowanie drożności rowów melioracyjnych oraz zakaz ich zasypywania;
- 3) należy zapewnić możliwość konserwacji i remontów urządzeń melioracji wodnych.

6. Telekomunikacja:

- 1) w granicach terenów objętych planem dopuszcza się realizację sieci i urządzeń systemów telekomunikacyjnych i teleinformatycznych przewodowych i bezprzewodowych.

7. Elektroenergetyka:

- 1) w granicach terenów objętych planem dopuszcza się budowę sieci i urządzeń elektroenergetycznych niskiego i średniego napięcia w wykonaniu podziemnym i napowietrznym, wysokiego napięcia w wykonaniu podziemnym, oraz przebudowę, rozbudowę, odbudowę, remont i modernizację istniejących sieci i urządzeń systemu infrastruktury elektroenergetycznej w zakresie niezbędnym dla występujących potrzeb oraz niezawodnej pracy systemu elektroenergetycznego, w sposób niekolidujący z przeznaczeniem podstawowym terenów;
- 2) przyłączenie elektrowni wiatrowych należy realizować za pośrednictwem podziemnych linii elektroenergetycznych niskiego, średniego lub wysokiego napięcia, lub napowietrznych linii elektroenergetycznych niskiego lub średniego napięcia;
- 3) dopuszcza się skablowanie istniejących linii napowietrznych;
- 4) dopuszcza się położenie wraz z liniami elektroenergetycznymi okablowania sterowania, automatyki i telekomunikacji elektrowni wiatrowych.

Rozdział 3.

Ustalenia szczegółowe dotyczące terenów wyznaczonych liniami rozgraniczającymi, określające m.in. przeznaczenie terenów, zasady kształtowania zabudowy oraz wskaźniki zagospodarowania terenu

§ 16. 1. Wyznacza się tereny elektrowni wiatrowych, oznaczone na rysunkach planu symbolami 1PEW, 2PEW, 3PEW, 4PEW, 5PEW, 6PEW, 7PEW, 8PEW, 9PEW, 10PEW, 11PEW.

2. W ramach zagospodarowania terenów mieszczą się:

- 1) obiekty budowlane związane z podstawowym przeznaczeniem terenów – elektrownie wiatrowe o mocy powyżej 500 kW;
- 2) infrastruktura techniczna, w tym teletechniczna i elektroenergetyczna wraz z obudową, niezbędna dla prawidłowego funkcjonowania elektrowni wiatrowych;
- 3) dojścia, dojazdy oraz place parkingowe, manewrowe, składowe, montażowe i serwisowe;
- 4) tymczasowe maszty i urządzenia do pomiaru prędkości i kierunku wiatru wraz z odciągami.

3. Ustala się następujące parametry i wskaźniki kształtowania zabudowy:

1) maksymalna wysokość zabudowy:

- a) elektrowni wiatrowej wraz z wirnikiem w jego skrajnej pozycji pionowej do 280,0 m;
- b) tymczasowych masztów do pomiaru prędkości i kierunku wiatru – do 160,0 m;
- c) pozostałych obiektów budowlanych – do 10,0 m;

2) maksymalna średnica wirnika wraz z łopatami (okręgu) – do 190 m, za wyjątkiem terenów 3PEW, 6PEW, 8PEW, 9PEW, dla których ustala się 172 m;

3) maksymalna liczba elektrowni wiatrowych – 11, tj. maksymalnie 1 dla każdego z terenów oznaczonych symbolem PEW;

4) udział powierzchni biologicznie czynnej minimum 20%;

5) maksymalna moc akustyczna elektrowni wiatrowych na poziomie, który nie spowoduje przekroczeń dopuszczalnego poziomu hałasu na granicy terenów chronionych akustycznie, zgodnie z przepisami odrębnymi z zakresu dopuszczalnych poziomów hałasu w środowisku;

6) obowiązuje zachowanie dopuszczalnych wartości pól elektromagnetycznych zgodnie z przepisami odrębnymi z zakresu dopuszczalnych poziomów pól elektromagnetycznych w środowisku;

7) minimalna liczba i sposób realizacji miejsc parkingowych – w dostosowaniu do potrzeb projektowanego przeznaczenia terenów, lecz nie mniej niż 1 dla każdego z terenów oznaczonych symbolem PEW, w formie naziemnych miejsc parkingowych;

8) dopuszcza się lokalizację zabudowy na granicy działek.

4. Obsługa komunikacyjna terenów z dróg lokalnych poprzez tereny komunikacji drogowej wewnętrznej, znajdujące się w sąsiedztwie.

§ 17. 1. Wyznacza się tereny dróg lokalnych, oznaczone na rysunkach planu symbolami 1KDL, 2KDL, 3KDL.

2. Szerokość maksymalna terenów dróg lokalnych w liniach rozgraniczających – zgodnie ze stanem faktycznym oraz rysunkami planu.

§ 18. 1. Wyznacza się tereny komunikacji drogowej wewnętrznej, oznaczone na rysunkach planu symbolami 1KR, 2KR, 3KR, 4KR, 5KR, 6KR, 7KR, 8KR, 9KR, 10KR, 11KR, 12KR, 13KR, 14KR, 15KR, 16KR, 17KR, 18KR, 19KR, 20KR, 21KR, 22KR, 23KR, 24KR, 25KR, 26KR, 27KR, 28KR, 29KR, 30KR, 31KR, 32KR, 33KR, 34KR, 35KR, 36KR, 37KR, 38KR, 39KR, 40KR, 41KR, 42KR, 43KR, 44KR, 45KR, 46KR, 47KR, 48KR, 49KR, 50KR, 51KR, 52KR, 53KR, 54KR, 55KR, 56KR, 57KR, 58KR, 59KR, 60KR, 61KR, 62KR, 63KR, 64KR, 65KR, 66KR, 67KR, 68KR, 69KR, 70KR, 71KR, 72KR, 73KR, 74KR, 75KR, 76KR, 77KR, 78KR, 79KR, 80KR, 81KR, 82KR, 83KR, 84KR, 85KR, 86KR, 87KR, 88KR, 89KR, 90KR, 91KR, 92KR, 93KR, 94KR, 95KR, 96KR, 97KR, 98KR, 99KR, 100KR, 101KR, 102KR, 103KR, 104KR, 105KR, 106KR, 107KR, 108KR.

2. Szerokość maksymalna terenów komunikacji drogowej wewnętrznej w liniach rozgraniczających – zgodnie z rysunkami planu.

3. W granicach terenów 73KR, 74KR, 75KR, 76KR, 79KR, 81KR, 82KR, 84KR, 86KR, 87KR, 88KR, 90KR, 92KR, 93KR, 94KR, 96KR, 97KR, 99KR, 101KR, 102KR, 104KR, 106KR, 107KR, dopuszcza się lokalizację elementów nadwieszenia konstrukcji elektrowni wiatrowych (wirniki wraz z zespołami łopat).

4. Obowiązuje zachowanie drożności istniejących cieków i rowów melioracyjnych.

§ 19. 1. Wyznacza się teren elektroenergetyki, oznaczony na rysunku planu symbolem 1IE.

2. W ramach zagospodarowania terenu mieszczą się:

- 1) obiekty budowlane związane z podstawowym przeznaczeniem terenu – główny punkt odbioru energii (GPO) wytwarzanej przez elektrownie wiatrowe, wraz z infrastrukturą towarzyszącą;
- 2) sieci i urządzenia infrastruktury technicznej, niezbędne dla prawidłowego funkcjonowania terenu, w szczególności słupy, urządzenia i przewody infrastruktury technicznej oraz przyłącza infrastruktury technicznej;
- 3) dojścia, dojazdy, zjazdy z dróg, place parkingowe, manewrowe, składowe, montażowe i serwisowe;
- 4) tymczasowe maszty i urządzenia do pomiaru prędkości i kierunku wiatru wraz z odciągami.

3. Ustala się następujące parametry i wskaźniki kształtowania zabudowy:

- 1) maksymalny udział powierzchni zabudowy – 70%;
- 2) wskaźnik nadziemnej intensywności zabudowy:
 - a) maksymalny – 0,7;
 - b) minimalny 0,01;
- 3) udział powierzchni biologicznie czynnej minimum 20%;
- 4) maksymalna wysokość zabudowy:
 - a) tymczasowych masztów do pomiaru prędkości i kierunku wiatru – do 160,0 m;
 - b) pozostałych obiektów budowlanych – do 10,0 m; wysokość nie dotyczy wymaganych zabezpieczeń (odgromowych, elektroenergetycznych itp.);
- 5) geometria dachów jedno lub dwuspadowe o symetrycznym kącie nachylenia głównych połaci dachowych w przedziale do 35° bądź dachy płaskie;
- 6) minimalna liczba i sposób realizacji miejsc parkingowych – w dostosowaniu do potrzeb projektowanego przeznaczenia terenów, lecz nie mniej niż 1, w formie naziemnych miejsc parkingowych.

4. Obsługa komunikacyjna terenu z dróg lokalnych poprzez tereny komunikacji drogowej wewnętrznej, znajdujące się w sąsiedztwie.

§ 20. 1. Wyznacza się teren telekomunikacji, oznaczony na rysunku planu symbolem 1IT.

2. W ramach zagospodarowania terenu mieszczą się:

- 1) obiekty budowlane związane z podstawowym przeznaczeniem terenu – maszt telekomunikacyjny;
- 2) infrastruktura techniczna, niezbędna dla prawidłowego funkcjonowania terenu.

3. Ustala się następujące parametry i wskaźniki kształtowania zabudowy:

- 1) udział powierzchni biologicznie czynnej minimum 10%;
- 2) maksymalna wysokość zabudowy – 50,0 m;
- 3) minimalna liczba i sposób realizacji miejsc parkingowych – nie mniej niż 1, w formie naziemnych miejsc parkingowych.

4. Obsługa komunikacyjna terenu z dróg lokalnych poprzez tereny komunikacji drogowej wewnętrznej, znajdujące się w sąsiedztwie.

§ 21. 1. Wyznacza się **tereny gruntów ornych oraz upraw**, oznaczone na rysunkach planu symbolami 1RNR, 2RNR, 3RNR, 4RNR, 5RNR, 6RNR, 7RNR, 8RNR, 9RNR, 10RNR, 11RNR, 12RNR, 13RNR, 14RNR, 15RNR, 16RNR, 17RNR, 18RNR, 19RNR, 20RNR, 21RNR, 22RNR, 23RNR, 24RNR, 25RNR, 26RNR, 27RNR, 28RNR, 29RNR, 30RNR, 31RNR, 32RNR, 33RNR, 34RNR, 35RNR, 36RNR, 37RNR, 38RNR, 39RNR, 40RNR, 41RNR, 42RNR, 43RNR, 44RNR, 45RNR, 46RNR, 47RNR, 48RNR, 49RNR, 50RNR, 51RNR, 52RNR, 53RNR, 54RNR, 55RNR, 56RNR, 57RNR, 58RNR, 59RNR, 60RNR, 61RNR, 62RNR, 63RNR, 64RNR, 65RNR, 66RNR, 67RNR, 68RNR, 69RNR, 70RNR, 71RNR, 72RNR, 73RNR, 74RNR, 75RNR, 76RNR, 77RNR, 78RNR, 79RNR, 80RNR, 81RNR, 82RNR, 83RNR, 84RNR, 85RNR, 86RNR, 87RNR, 88RNR, 89RNR, 90RNR, 91RNR, 92RNR, 93RNR, 94RNR, 95RNR, 96RNR, 97RNR, 98RNR, 99RNR, 100RNR, 101RNR, 102RNR, 103RNR, 104RNR.

2. W ramach zagospodarowania terenów mieszczą się:

- 1) sieci i urządzenia infrastruktury technicznej;
- 2) elementy nadwieszenia konstrukcji elektrowni wiatrowych, tj. wirniki wraz z zespołami łopat w granicach terenów 70RNR, 71RNR, 72RNR, 73RNR, 74RNR, 75RNR, 76RNR, 77RNR, 80RNR, 81RNR, 84RNR, 85RNR, 88RNR, 89RNR, 90RNR, 91RNR, 92RNR, 93RNR, 94RNR, 96RNR, 98RNR, 99RNR, 100RNR, 101RNR.

3. Obsługa komunikacyjna terenów z dróg lokalnych poprzez tereny komunikacji drogowej wewnętrznej, znajdujące się w sąsiedztwie.

§ 22. 1. Wyznacza się **tereny łąk i pastwisk**, oznaczone na rysunku planu symbolami 1RNL, 2RNL, 3RNL, 4RNL, 5RNL, 6RNL, 7RNL, 8RNL, 9RNL, 10RNL, 11RNL, 12RNL, 13RNL, 14RNL, 15RNL, 16RNL, 17RNL, 18RNL.

2. W ramach zagospodarowania terenów mieszczą się:

- 1) sieci i urządzenia infrastruktury technicznej;
- 2) elementy nadwieszenia konstrukcji elektrowni wiatrowych, tj. wirniki wraz z zespołami łopat w granicach terenów 11RNL, 13RNL, 14RNL.

3. Obsługa komunikacyjna terenów z dróg lokalnych poprzez tereny komunikacji drogowej wewnętrznej, znajdujące się w sąsiedztwie.

§ 23. 1. Wyznacza się **tereny wód powierzchniowych śródlądowych**, oznaczone na rysunkach planu symbolami 1WS, 2WS, 3WS, 4WS, 5WS, 6WS, 7WS, 8WS, 9WS, 10WS, 11WS, 12WS, 13WS, 14WS.

2. W ramach zagospodarowania terenów mieszczą się:

- 1) budowle, sieci i urządzenia hydrotechniczne oraz melioracji wodnych, niezbędne dla prawidłowego funkcjonowania terenów;
- 2) sieci i urządzenia infrastruktury technicznej;
- 3) elementy nadwieszenia konstrukcji elektrowni wiatrowych, tj. wirniki wraz z zespołami łopat w granicach terenów 10WS, 12WS, 13WS.

3. Obsługa komunikacyjna terenów z dróg lokalnych poprzez tereny komunikacji drogowej wewnętrznej, znajdujące się w sąsiedztwie.

§ 24. 1. Wyznacza się **tereny lasów**, oznaczone na rysunku planu symbolami 1L, 2L.

2. W granicach lasów obowiązują zasady gospodarowania, określone w przepisach odrębnych dotyczących lasów oraz w uproszczonych planach urządzenia lasów dla lasów prywatnych.

3. Obsługa komunikacyjna terenów z dróg lokalnych poprzez tereny komunikacji drogowej wewnętrznej, znajdujące się w sąsiedztwie.

§ 25. 1. Wyznacza się **teren zieleni urządzonej**, oznaczony na rysunku planu symbolem 1ZP.

2. W ramach zagospodarowania terenu mieszczą się:

- 1) sieci i urządzenia infrastruktury technicznej.

3. Obsługa komunikacyjna terenu z dróg lokalnych poprzez tereny komunikacji drogowej wewnętrznej, znajdujące się w sąsiedztwie.

Rozdział 4. Przepisy szczególne

§ 26. Dla terenów objętych niniejszym planem ustala się jednorazową opłatę od wzrostu wartości nieruchomości w następujących wysokościach:

- 1) dla terenów 1PEW-11PEW – 15%;
- 2) dla pozostałych terenów – 1%.

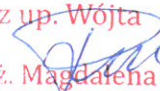
Rozdział 5. Przepisy końcowe

§ 27. Wykonanie uchwały zleca się Wójtowi Gminy Roźwienica.

§ 28. Uchwała wchodzi w życie po upływie 14 dni od dnia jej ogłoszenia w Dzienniku Urzędowym Województwa Podkarpackiego.

Przewodniczący Rady Gminy
Roźwienicy

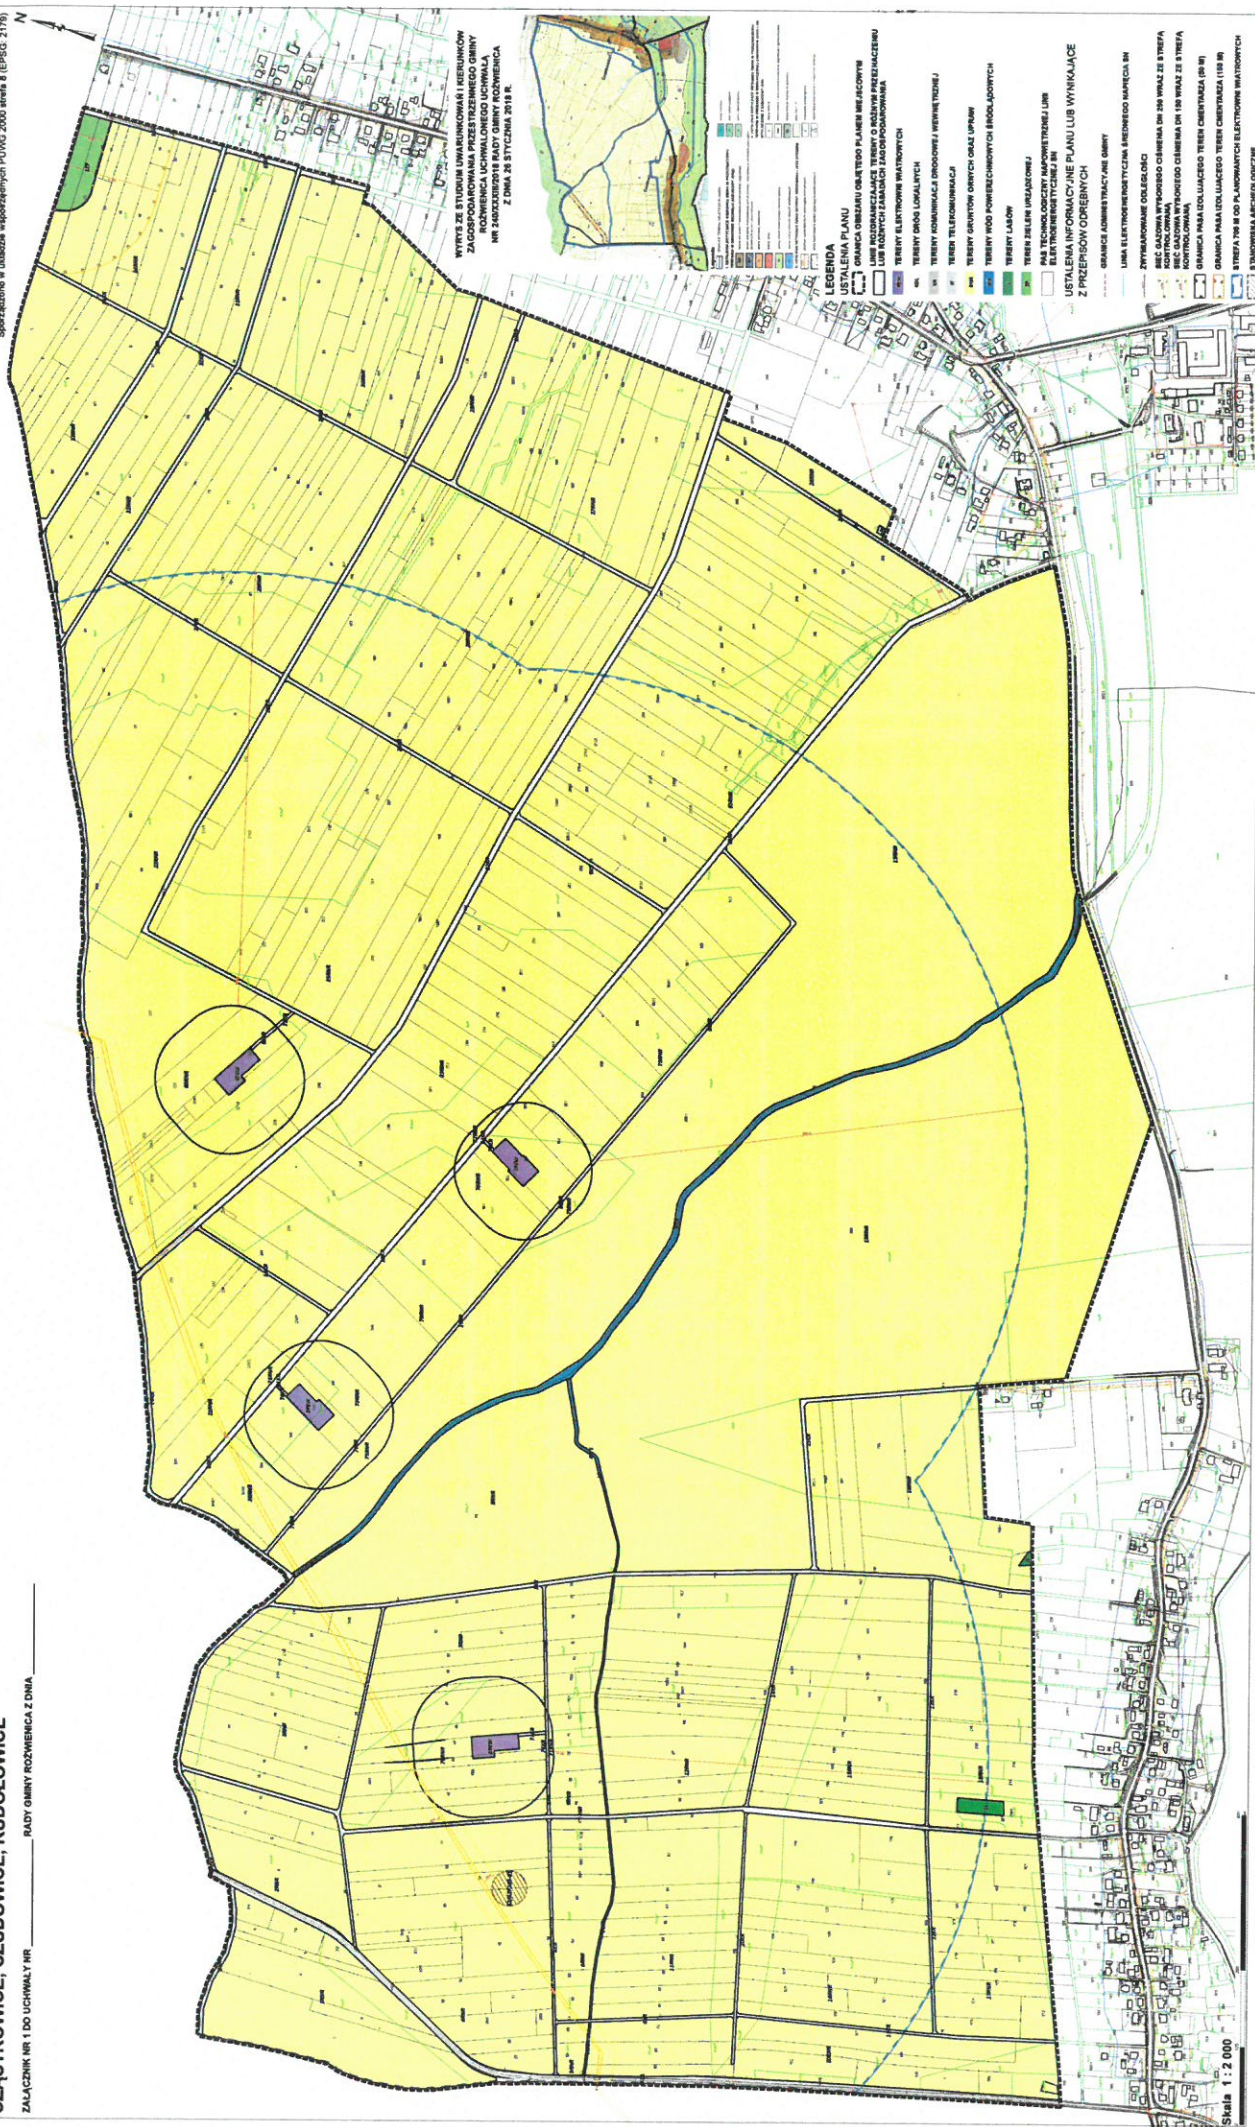
Paweł Kazimierz Bąk

z up. Wójta

mgr inż. Magdalena Pilch
Inspektor



Załącznik nr 1 do uchwały nr
Rady Gminy Rożnienna z dnia

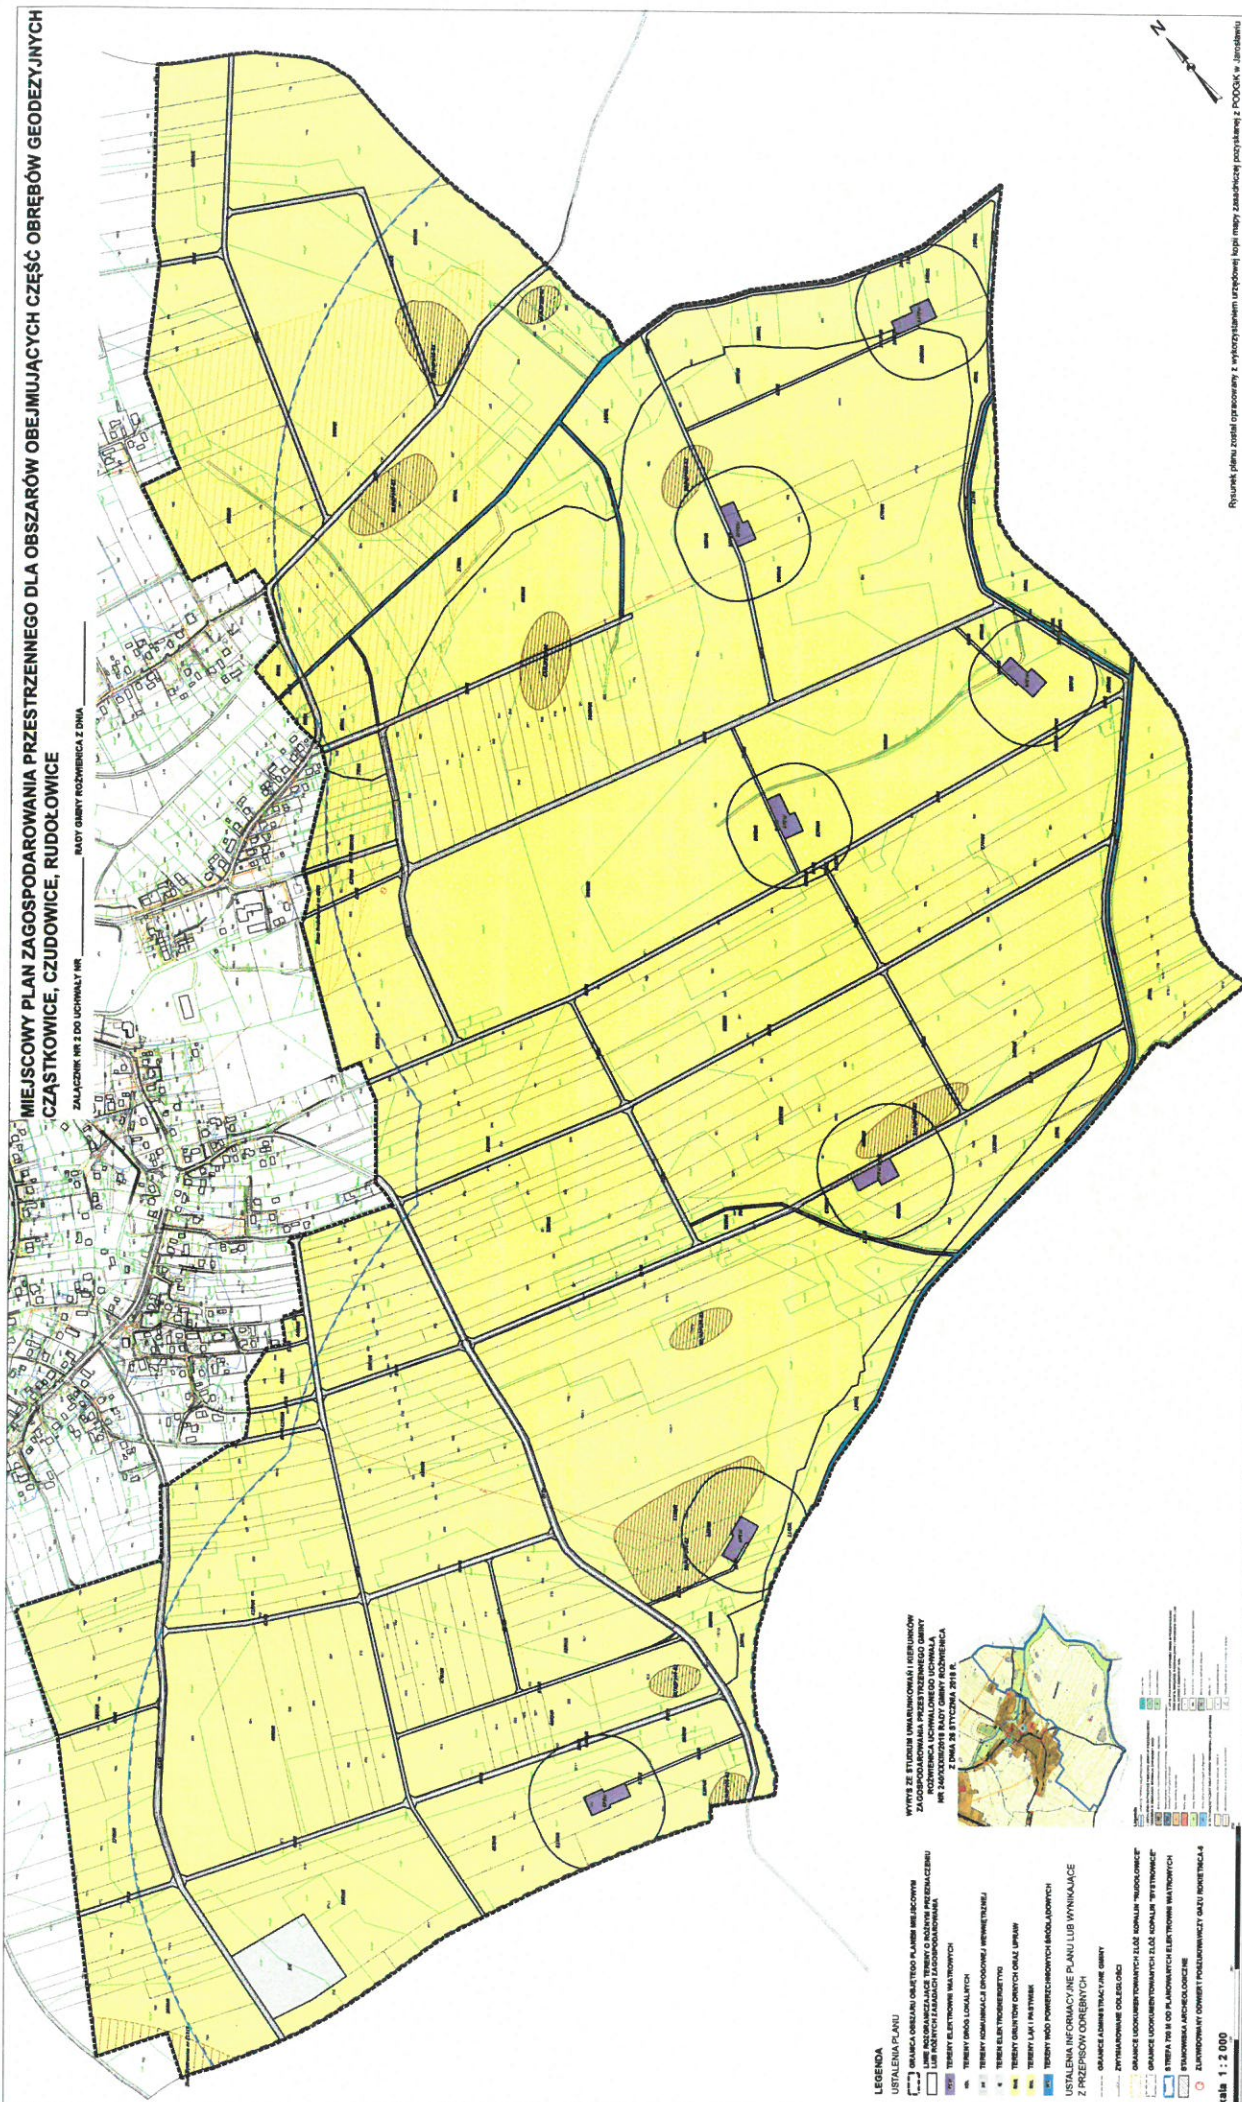
Rynek planu został opracowany z wykorzystaniem urzędowej kopii mapy zasadniczej pozyskanej z PODGIK w Jarosławku
Sporządzone w układzie współrzędnych PUWG 2000 strefa 8 (EPSG: 2179)



MIĘSIWCOWY PLAN ZAGOSPODAROWANIA PRZESTRZENNEGO DLA OBSZARÓW OBEJMUJĄCYCH CZĘŚĆ OBRĘBÓW GEODEZYJNYCH CZĄSTKOWICZE, CZUDOWICE, RUDOŁOWICE

RAOY GMENTY ROZMIENICA Z DNIA

—



Rysunek planu został opracowany z wykorzystaniem urzędowej kopii mapy zasadniczej przygotowanej z POGiK w Jarosławiu
Sporządzono w układzie współrzędnych PUNG 2000 etnia 8 (EPSG: 2179)

Załącznik nr 3 do uchwały nr

Rady Gminy Rożwienica

z dnia 9 października 2026 r.

Rozstrzygnięcie Rady Gminy Rożwienica o sposobie realizacji zapisanych w planie inwestycji z zakresu infrastruktury technicznej, które należą do zadań własnych gminy oraz zasadach ich finansowania, zgodnie z przepisami o finansach publicznych

Na podstawie art. 20 ust. 1 ustawy z dnia 27 marca 2003 r. o planowaniu i zagospodarowaniu przestrzennym, Rada Gminy Rożwienica zarządza, co następuje:

1. Sfinansowanie inwestycji z zakresu infrastruktury technicznej, objętych ustaleniami planu, nie obciąża budżetu gminy Rożwienica, i pochodzić będzie ze środków znajdujących się w gestii podmiotów zewnętrznych.

2. Realizacja inwestycji z zakresu infrastruktury technicznej prowadzona będzie przy uwzględnieniu zasady wspierania interesu publicznego, we współdziałaniu z innymi podmiotami publicznymi i prywatnymi działającymi i inwestującymi na terenie niniejszego planu. Zadania te prowadzić będą właściwe przedsiębiorstwa, w kompetencji których znajduje się rozwój i utrzymanie infrastruktury technicznej, objętej ustaleniami planu.

3. Zadania z zakresu gospodarki odpadami realizowane będą zgodnie z ustaleniami planu oraz zgodnie z regulaminem utrzymania czystości i porządku obowiązującym na terenie gminy, zgodnie z obowiązującymi przepisami odrębnymi oraz lokalnymi.

Załącznik nr 4 do uchwały nr

Rady Gminy Roźwienica

z dnia 9 października 2026 r.

Dane przestrzenne aktu planowania przestrzennego

Dane przestrzenne planu – sporządzone na podstawie art. 67a ust. 3 i 5 ustawy z dnia 27 marca 2003 r. o planowaniu i zagospodarowaniu przestrzennym, stanowią załącznik w postaci cyfrowej do uchwały.

Uzasadnienie

do uchwały Nr Rady Gminy Roźwienica z dnia 9 października 2026 r.

w sprawie uchwalenia miejscowego planu zagospodarowania przestrzennego dla obszaru obejmującego część obrębów geodezyjnych Częstkowice, Czudowice, Rudołowice

Miejscowy plan zagospodarowania przestrzennego opracowany został na podstawie uchwały Rady Gminy Roźwienica Nr 69/VIII/2024 z dnia 30 października 2024 roku w sprawie przystąpienia do sporządzenia miejscowego planu zagospodarowania przestrzennego dla obszarów obejmujących część obrębów geodezyjnych Częstkowice, Czudowice, Rudołowice.

Projekt planu wykonany został zgodnie z procedurą wynikającą z przepisów ustawy z dnia 27 marca 2003 r. o planowaniu i zagospodarowaniu przestrzennym (t.j. Dz. U. z 2026 r., poz. 538) oraz ustawy z dnia 20 maja 2016 r. o inwestycjach w zakresie elektrowni wiatrowych (t.j. Dz. U. z 2024 r., poz. 317). W trakcie opracowania projektu dokumentu zawiadomiono wymagane przepisami prawa instytucje oraz ogłoszono w prasie, na tablicy urzędowej, stronie BIP oraz stronie podmiotowej urzędu o przystąpieniu do opracowania planu miejscowego. Zakres ustaleń obligatoryjnych projektu planu jest zgodny z wymaganym ustawowym zakresem ustaleń planu.

Zgodnie z art. 15 ust. 1 ustawy, projekt planu miejscowego sporządza się wraz z uzasadnieniem przedstawiającym:

1) sposób realizacji wymogów wynikających z art. 1 ust. 2–4 ustawy (określających zasady oraz elementy szeroko rozumianego procesu planowania i zagospodarowania przestrzennego);

2) zgodność z wynikami analizy, o której mowa w art. 32 ust. 1 ustawy (analizy zmian w zagospodarowaniu przestrzennym), wraz z datą uchwały rady gminy, o której mowa w art. 32 ust. 2 (uchwały w przedmiocie aktualności planu ogólnego i planów miejscowych), oraz sposób uwzględnienia uniwersalnego projektowania;

3) wpływ na finanse publiczne, w tym budżet gminy.

I. Sposób realizacji wymogów wynikających z art. 1 ust. 2–4 ustawy

Uwzględnianie w planie zagospodarowania przestrzennego wymogów wynikających z art. 1 ust. 2–4 ustawy jest ściśle powiązane i uwarunkowane przedmiotem opracowania oraz występującymi w jego granicach uwarunkowaniami. W związku z tym sposób realizacji przedmiotowych wymogów w ustaleniach dokumentu każdorazowo jest silnie determinowany istniejącym stanem faktycznym obszaru opracowania oraz przyjętą koncepcją zagospodarowania terenu. Ponadto, sposób realizacji przedmiotowych wymogów wymaga dostosowania do specyfiki aktu prawa miejscowego, jakim jest plan zagospodarowania przestrzennego.

Zgodnie z art. 1 ust. 2 ustawy w planowaniu i zagospodarowaniu przestrzennym uwzględnia się zwłaszcza:

1) wymagania ładu przestrzennego w tym urbanistyki i architektury - uwzględniono poprzez:

- określenie parametrów i wskaźników dla obiektów budowlanych z uwzględnieniem i w dostosowaniu do przedmiotu i specyfiki planu;

- zakaz realizacji kolorystyki obiektów budowlanych w jaskrawych barwach kontrastujących z otoczeniem różowych, niebieskich, fioletowych, żółtych.

1a) potrzeby zrównoważonego rozwoju - uwzględniono poprzez:

- umożliwienie realizacji odnawialnych źródeł energii, niezbędnych dla potrzeb zaopatrzenia ludności w energię elektryczną.

2) walory architektoniczne i krajobrazowe - uwzględniono poprzez:

- wykluczenie realizacji obiektów budowlanych w jaskrawych barwach, które mogłyby negatywnie kontrastować z krajobrazem;

- wykluczenie realizacji elektrowni wiatrowych o konstrukcji kratownicowej.

3) wymagania ochrony środowiska, w tym gospodarowania wodami, ochrony gruntów rolnych i leśnych, ochrony złóż kopalin oraz zmniejszania podatności na zmiany klimatu - uwzględniono poprzez:

- zakaz budowy zakładów o zwiększonym bądź dużym ryzyku wystąpienia awarii przemysłowych, stwarzających zagrożenie dla życia lub zdrowia ludzi;

- obowiązek zachowania określonych powierzchni biologicznie czynnych;

- zakaz odprowadzania wód opadowych i roztopowych zanieczyszczonych produktami organicznymi, ropopochodnymi bądź mineralnymi do sieci kanalizacji sanitarnej, do wód otwartych i do ziemi, bez uprzedniego podczyszczenia;

- uwzględnienie obszarów udokumentowanych złóż kopalin.

4) wymagania ochrony dziedzictwa kulturowego i zabytków oraz dóbr kultury współczesnej - uwzględniono poprzez:

- uwzględnienie występujących w granicach planu obszarów podlegających ochronie na podstawie przepisów ustawy z dnia 23 lipca 2003 r. o ochronie zabytków i opiece nad zabytkami (t.j. Dz.U. z 2024 r., poz. 1292), tj. stanowisk archeologicznych.

5) wymagania ochrony zdrowia oraz bezpieczeństwa ludzi i mienia, a także potrzeby osób ze szczególnymi potrzebami (...) - uwzględniono poprzez:

- wprowadzenie zakazu lokalizacji zakładów o zwiększonym bądź dużym ryzyku wystąpienia awarii przemysłowych, stwarzających zagrożenie dla życia lub zdrowia ludzi.

6) walory ekonomiczne przestrzeni - uwzględniono poprzez:

- określenie stawki procentowej opłaty planistycznej dla terenów elektrowni wiatrowych;

- przyjęcie uzasadnionych technicznie i ekonomicznie rozwiązań z zakresu infrastruktury technicznej.

7) prawo własności - uwzględniono poprzez:

- uwzględnienie w ustaleniach planu, w tym w przeznaczeniu terenów pod zabudowę, dotychczasowego sposobu użytkowania i zagospodarowania terenów.

8) potrzeby obronności i bezpieczeństwa państwa - uwzględniono poprzez:

- dokonanie uzgodnienia projektu z właściwymi organami wojskowymi, ochrony granic oraz bezpieczeństwa państwa.

9) potrzeby interesu publicznego - uwzględniono poprzez:

- określenie zasad budowy, modernizacji i rozbudowy systemów infrastruktury technicznej i komunikacyjnej, zgodnie z ustaleniami planu.

10) potrzeby w zakresie rozwoju infrastruktury technicznej, w szczególności sieci szerokopasmowych - uwzględniono poprzez:

- dopuszczenie realizacji inwestycji z zakresu infrastruktury technicznej, zgodnie z ustaleniami planu;

- dopuszczenie rozbudowy oraz budowy sieci i urządzeń systemów telekomunikacyjnych i teleinformatycznych przewodowych i bezprzewodowych, zgodnie z przepisami odrębnymi.

11) zapewnienie udziału społeczeństwa w pracach nad sporządzaniem aktów planowania przestrzennego, w tym przy użyciu środków komunikacji elektronicznej - uwzględniono poprzez:

- ogłoszenie w prasie lokalnej, na stronie podmiotowej urzędu gminy, stronie BIP, urzędowej tablicy ogłoszeń oraz tablicach sołeckich o przystąpieniu do sporządzenia miejscowego planu zagospodarowania przestrzennego oraz możliwości składania wniosków w formie pisemnej i elektronicznej, wraz z organizacją ogólnodostępnego spotkania otwartego;

- zawiadomienie gmin pobliskich oraz udostępnienie informacji o przystąpieniu do sporządzenia miejscowego planu zagospodarowania przestrzennego wraz z możliwością składania wniosków na stronach gmin pobliskich;

- ogłoszenia w prasie lokalnej, na stronie podmiotowej urzędu gminy, na stronie BIP, urzędowej tablicy ogłoszeń oraz tablicach sołeckich o organizacji spotkania otwartego, wraz z organizacją ogólnodostępnego spotkania otwartego.

12) zachowanie jawności i przejrzystości procedur planistycznych - uwzględniono poprzez:

- zachowanie procedury sporządzania planu, o której mowa w przepisach ustawy o planowaniu i zagospodarowaniu przestrzennym oraz w odpowiednich przepisach ustawy z dnia 3 października 2008 r. o udostępnianiu informacji o środowisku i jego ochronie, udziale społeczeństwa w ochronie środowiska oraz o ocenach oddziaływania na środowisko oraz ustawy z dnia 20 maja 2016 r. o inwestycjach w zakresie elektrowni wiatrowych.

13) potrzebę zapewnienia odpowiedniej ilości i jakości wody, do celów zaopatrzenia ludności - uwzględniono poprzez:

- dopuszczenie budowy, rozbudowy oraz modernizacji sieci i urządzeń systemu sieci wodociągowej w sposób nie kolidujący z przeznaczeniem podstawowym terenów.

14) potrzeby zapobiegania poważnym awariom i ograniczania ich skutków dla zdrowia ludzkiego i środowiska - uwzględniono poprzez:

- zakaz lokalizacji zakładów o zwiększonym bądź dużym ryzyku wystąpienia awarii przemysłowych, stwarzających zagrożenie dla życia lub zdrowia ludzi.

15) potrzeby związane z kształtowaniem rolniczej przestrzeni produkcyjnej i rozwoju produkcji rolniczej - uwzględniono poprzez:

- wyznaczenie niewielkich powierzchniowo obszarów wymagających zgody na zmianę przeznaczenia gruntów na cele nierolnicze i nieleśne.

Wymagania wynikające z art. 1 ust. 3 u.p.z.p. - zgodnie z art. 1 ust. 3 ustawy ustalając przeznaczenie terenu lub określając potencjalny sposób zagospodarowania i korzystania z terenu, organ waży interes publiczny i interesy prywatne, w tym zgłaszane w postaci wniosków i uwag, zmierzające do ochrony istniejącego stanu zagospodarowania terenu, jak i zmian w zakresie jego zagospodarowania, a także analizy ekonomiczne, środowiskowe i społeczne; uwzględniono poprzez:

- uwzględnienie złożonego wniosku inwestorskiego dotyczącego inwestycji będącej przedmiotem opracowania planu oraz umożliwienie dalszego, dotychczasowego sposobu użytkowania i zagospodarowania nieruchomości. Wszystkie z projektowanych zmian są wynikiem przeprowadzonych konsultacji oraz analiz ekonomicznych, środowiskowych i społecznych oraz zachowują równowagę między potrzebami interesów publicznych oraz prywatnych.

Wymagania wynikające z art. 1 ust. 4 u.p.z.p. - zgodnie z art. 1 ust. 4 ustawy, w przypadku sytuowania nowej zabudowy, uwzględnienie wymagań ładu przestrzennego, efektywnego gospodarowania przestrzenią oraz walorów ekonomicznych przestrzeni następuje poprzez:

1) kształtowanie struktur przestrzennych przy uwzględnieniu dążenia do minimalizowania transportochłonności układu przestrzennego - uwzględniono poprzez:

- wyznaczenie terenów inwestycyjnych w sąsiedztwie istniejących dróg publicznych;

2) lokalizowanie nowej zabudowy mieszkaniowej w sposób umożliwiający mieszkańcom maksymalne wykorzystanie publicznego transportu zbiorowego jako podstawowego środka transportu - uwzględniono poprzez:

- w granicach planu nie dopuszcza się lokalizacji zabudowy mieszkaniowej.

3) zapewnianie rozwiązań przestrzennych, ułatwiających przemieszczanie się pieszych i rowerzystów - uwzględniono poprzez:

- podniesienie standardu obsługi komunikacyjnej przylegających dróg gruntowych, niezbędnych do modernizacji w celu obsługi komunikacyjnej inwestycji objętych planem.

4) dążenie do planowania i lokalizowania nowej zabudowy:

- a) na obszarach o w pełni wykształconej zwartej strukturze funkcjonalno-przestrzennej, w granicach jednostki osadniczej w rozumieniu art. 2 pkt 1 ustawy z dnia 29 sierpnia 2003 r. o urzędowych nazwach miejscowości i obiektów fizjograficznych (Dz. U. Nr 166, poz. 1612 oraz z 2005 r. Nr 17, poz. 141), w szczególności poprzez uzupełnianie istniejącej zabudowy - uwzględniono poprzez:

- granicach planu nie dopuszcza się lokalizacji zabudowy mieszkaniowej.

b) na terenach położonych na obszarach innych niż wymienione w lit. a, wyłącznie w sytuacji braku dostatecznej ilości terenów przeznaczonych pod dany rodzaj zabudowy położonych na obszarach, o których mowa w lit. a; przy czym w pierwszej kolejności na obszarach w najwyższym stopniu przygotowanych do zabudowy, przez co rozumie się obszary charakteryzujące się najlepszym dostępem do sieci komunikacyjnej oraz najlepszym stopniem wyposażenia w sieci wodociągowe, kanalizacyjne, elektroenergetyczne, gazowe, ciepłownicze oraz sieci i urządzenia telekomunikacyjne, adekwatnych dla nowej, planowanej zabudowy - uwzględniono poprzez:

- w granicach planu nie dopuszcza się lokalizacji zabudowy mieszkaniowej.

II. Zgodność z wynikami analizy, o której mowa w art. 32 ust. 1 ustawy (tj. analizy zmian w zagospodarowaniu przestrzennym) wraz z datą uchwały rady gminy, o której mowa w art. 32 ust. 2 (tj. uchwały w przedmiocie aktualności planu ogólnego i planów miejscowych), oraz sposób uwzględnienia uniwersalnego projektowania

Przeprowadzona analiza zmian w zagospodarowaniu przestrzennym, będąca merytoryczną podstawą oraz integralną częścią uchwały Nr 308/XXXVIII/2018 Rady Gminy w Roźwienicy z dnia 12 października 2018 r. w sprawie oceny aktualności studium uwarunkowań i kierunków zagospodarowania przestrzennego oraz miejscowych planów zagospodarowania przestrzennego na obszarze gminy Roźwienica wykazała, że polityka przestrzenna gminy prowadzona jest zgodnie z zasadami określonymi w ustawie o planowaniu i zagospodarowaniu przestrzennym, w dostosowaniu do istniejącej skali potrzeb i możliwości, oraz z uwzględnieniem występujących uwarunkowań przestrzennych, środowiskowych oraz społeczno-gospodarczych. Procesy inwestycyjne na obszarze gminy prowadzone są jednak przede wszystkim w oparciu o decyzje o warunkach zabudowy i zagospodarowania terenu.

Mając na uwadze cel projektu planu, który dotyczy określonej inwestycji celowej, dla której zgodnie z art. 67 ust. 3 pkt 2 lit. a) ustawy z dnia 7 lipca 2023 r. o zmianie ustawy o planowaniu i zagospodarowaniu przestrzennym oraz niektórych innych ustaw (Dz. U. z 2023 r., poz. 1688) nie jest wymagana zgodność ze studium, nie zachodzi potrzeba oceny zgodności inwestycji z dotychczasową polityką przestrzenną gminnego samorządu, określoną w studium, w konsekwencji czego ustalenia projektu planu zachowują zgodność z wynikami ww. analiz. W świetle wyników analiz zakłada się sporządzanie miejscowych planów zagospodarowania przestrzennego m.in. dla określonych inwestycji celowych.

W zakresie uniwersalnego projektowania, o którym mowa w art. 2 pkt 4 ustawy z dnia 19 lipca 2019 r. o zapewnianiu dostępności osobom ze szczególnymi potrzebami (tj. Dz. U. z 2024 r., poz. 1411), wymogi w przedmiotowym zakresie zostały uwzględnione w ustaleniach planu w zakresie adekwatnym do przedmiotu i celu opracowania dokumentu, skorelowanym z wymogami ustawowymi dotyczącymi elementów obligatoryjnych i fakultatywnych projektu planu, o których mowa w art. 15 ust. 2 i 3 ustawy o planowaniu i zagospodarowaniu przestrzennym, wynikającym z całokształtu ustaleń planu.

III. Wpływ na finanse publiczne, w tym budżet gminy

Realizacja ustaleń projektu miejscowego planu zagospodarowania przestrzennego nie będzie powodowała negatywnych konsekwencji finansowych dla budżetu gminy. Przyjęte w projekcie planu rozwiązania nie powodują negatywnych skutków związanych z utratą wartości nieruchomości, tj. nie wprowadzają ograniczeń w dotychczasowym sposobie użytkowania i wykorzystywania nieruchomości, nie skutkują koniecznością wykupu gruntów dla realizacji celów publicznych, jak również nie ustanawiają żadnych obligatoryjnych działań po stronie gminnego samorządu, związanych z prowadzeniem gospodarki wodno-ściekowej.

Projekt

10

z dnia 1 października 2026 r.

Zatwierdzony przez

**UCHWAŁA NR
RADY GMINY ROŻWIENICA**

z dnia 1 października 2026 r.

**w sprawie zmiany Uchwały Nr 215/XXII/2025 Rady Gminy Roźwienica z dnia 19 grudnia 2025 r.
w sprawie udzielenia pomocy finansowej Powiatowi Jarosławskiemu**

Na podstawie art. 10 ust. 2 i art. 18 ust. 2 pkt 15 ustawy z dnia 8 marca 1990 r. o samorządzie gminnym (tj. Dz. U. 2026.662) oraz art. 216 ust. 2 pkt 5 i art. 220 ust. 1 ustawy z dnia 27 sierpnia 2009 r. o finansach publicznych (tj. Dz.U. 2025.1483 z późn. zm.), Rada Gminy Roźwienica uchwala, co następuje:

§ 1. W Uchwale Nr 219/XXII/2025 Rady Gminy Roźwienica z dnia 19 grudnia 2025 r. w sprawie udzielenia pomocy finansowej Powiatowi Jarosławskiemu, § 1 ust. 1 otrzymuje brzmienie:

„1. Udziela się z budżetu Gminy Roźwienica pomocy finansowej dla Powiatu Jarosławskiego na wykonanie zadania inwestycyjnego pn. "Opracowanie dokumentacji projektowej na przebudowę drogi powiatowej Nr 1780R Węgierka – Krzywca poprzez budowę chodnika w miejscowości Węgierka" w kwocie 50 000,00 zł (słownie: pięćdziesiąt tysięcy zł).”.

§ 2. Wykonanie uchwały powierza się Wójtowi Gminy Roźwienica.

§ 3. Uchwała wchodzi w życie z dniem podjęcia.



UZASADNIENIE

Podjęcie niniejszej uchwały wynika z konieczności zmiany nazwy zadania inwestycyjnego, na które Gmina Roźwienica udziela pomocy finansowej Powiatowi Jarosławskiemu. **Inwestor – Powiat Jarosławski – zwrócił się z prośbą o dokonanie modyfikacji w tym zakresie**, wskazując na potrzebę dostosowania nazwy do faktycznego i planowanego zakresu rzeczowego robót. Pierwotne sformułowanie ujęte w Uchwale Nr 215/XXII/2025 miało charakter ogólny, natomiast obecna zmiana precyzuje, że środki zostaną przeznaczone na przełożenie kostki brukowej w ciągu drogi powiatowej w miejscowości Bystrowice.

Wprowadzenie tej zmiany jest niezbędne do prawidłowego zawarcia umowy dotacyjnej pomiędzy jednostkami samorządu terytorialnego oraz zapewni pełną zgodność formalno-prawną przy późniejszym rozliczaniu dotacji celowej.

Mając na uwadze wniosek inwestora oraz celowość partnerskiego finansowania infrastruktury drogowej na terenie Gminy Roźwienica, podjęcie niniejszej uchwały jest w pełni uzasadnione.

Projekt 11

**UCHWAŁA NR
RADY GMINY ROŻWIENICA**

z dnia 2026 r.

**sprawie zmiany Uchwały Nr 219/XXII/2025 Rady Gminy Rożwienica z dnia 19 grudnia 2025 r.
w sprawie udzielenia pomocy finansowej Powiatowi Jarosławskiemu**

Na podstawie art. 10 ust. 2 i art. 18 ust. 2 pkt 15 ustawy z dnia 8 marca 1990 r. o samorządzie gminnym (tj. Dz. U. 2026.662) oraz art. 216 ust. 2 pkt 5 i art. 220 ust. 1 ustawy z dnia 27 sierpnia 2009 r. o finansach publicznych (tj. Dz.U. 2025.1483 z późn. zm.), Rada Gminy Rożwienica uchwala, co następuje:

§ 1. W Uchwale Nr 219/XXII/2025 Rady Gminy Rożwienica z dnia 19 grudnia 2025 r. w sprawie udzielenia pomocy finansowej Powiatowi Jarosławskiemu, § 1 ust. 1 otrzymuje brzmienie:

„1. Udziela się z budżetu Gminy Rożwienica pomocy finansowej dla Powiatu Jarosławskiego na wykonanie zadania inwestycyjnego pn. "Opracowanie dokumentacji projektowej dla zadania "Przebudowa drogi powiatowej na terenie Gminy Rożwienica w miejscowości Węgierka w zakresie budowy chodnika" w kwocie 50 000,00 zł (słownie: pięćdziesiąt tysięcy zł).”.

§ 2. Wykonanie uchwały powierza się Wójtowi Gminy Rożwienica.

§ 3. Uchwała wchodzi w życie z dniem podjęcia.



UZASADNIENIE

Podjęcie niniejszej uchwały zmieniającej podyktowane jest wnioskiem inwestora – Powiatu Jarosławskiego – o dokonanie modyfikacji w zakresie nazwy zadania, na które Gmina Roźwienica udziela pomocy finansowej.

Współpraca obu jednostek samorządu terytorialnego przy realizacji zadań infrastruktury drogowej wymaga ścisłego dostosowania zapisów uchwał budżetowych do aktualnych procedur i planów finansowych podmiotu realizującego inwestycję. Powiat Jarosławski zwrócił się z prośbą o ujednolicenie i precyzyjne wskazanie nazwy zadania w dokumentacji, co pozwoli na bezproblemowe zawarcie umowy dotacyjnej, prawidłowe księgowanie wydatków oraz rzetelne rozliczenie dotacji celowej po zakończeniu inwestycji.

Mając na uwadze wniosek inwestora oraz celowość partnerskiego finansowania infrastruktury drogowej na terenie Gminy Roźwienica, podjęcie niniejszej uchwały jest w pełni uzasadnione.