
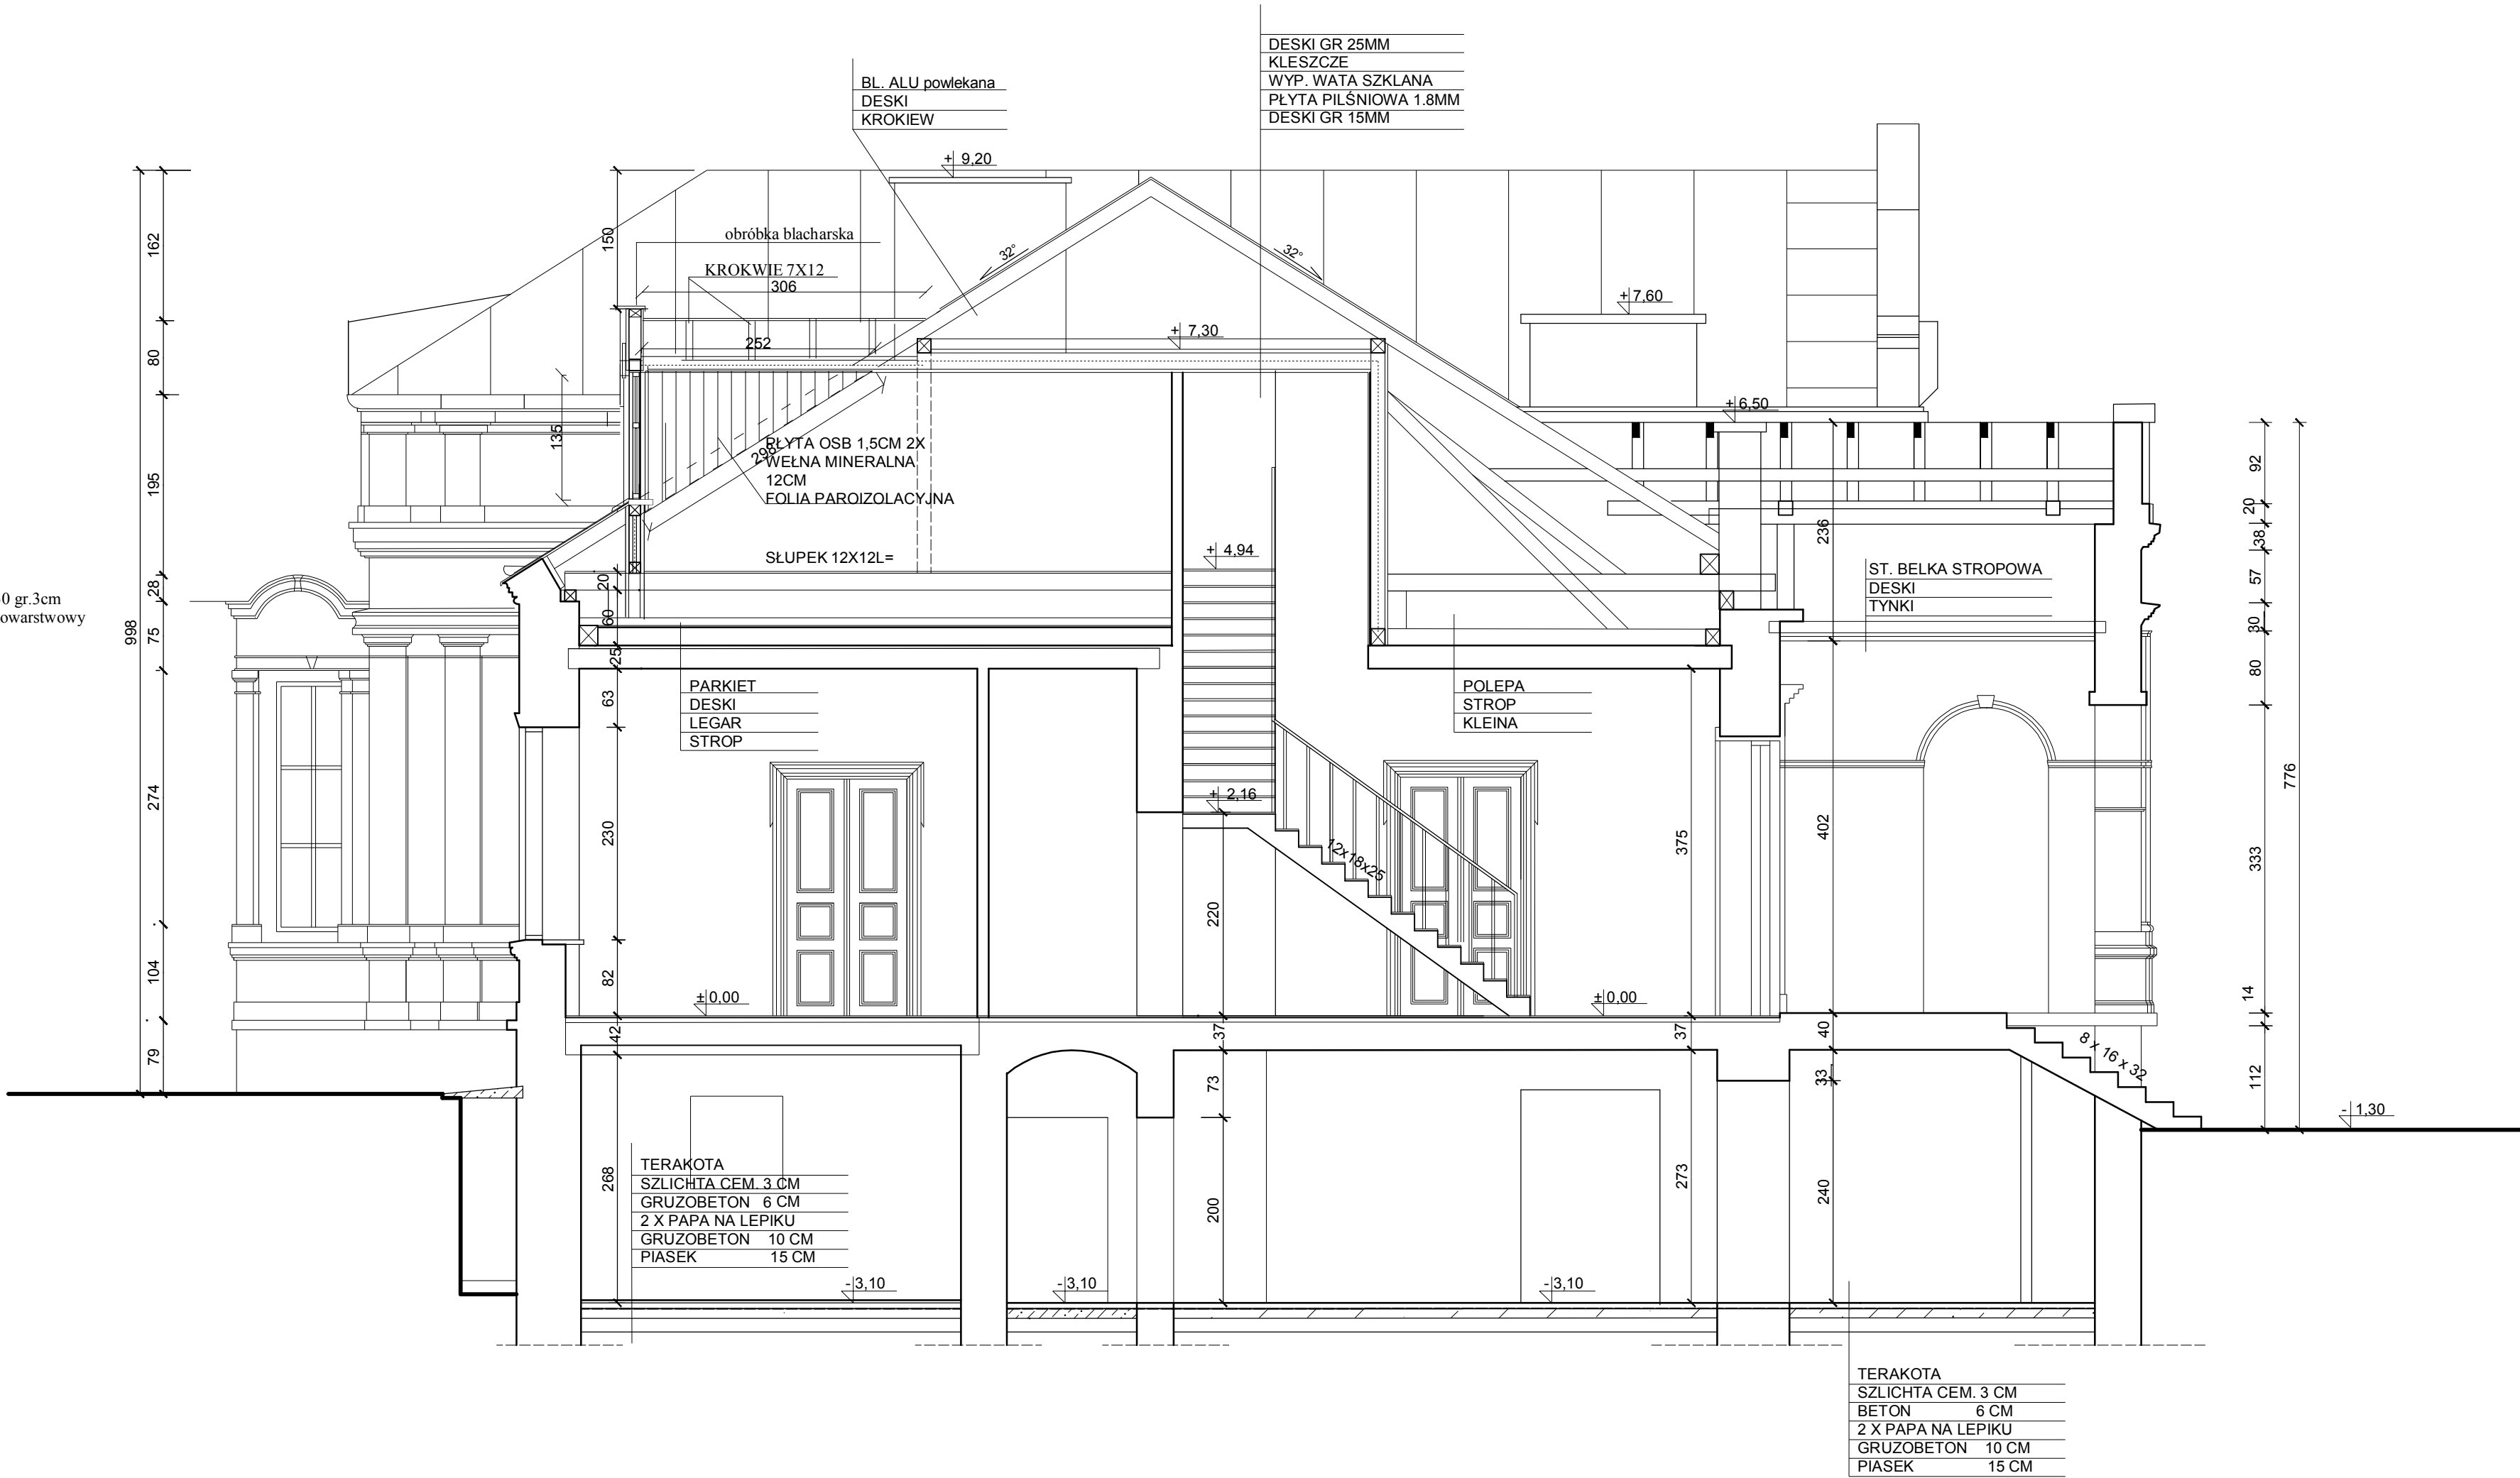


szczegół okna mansardowego

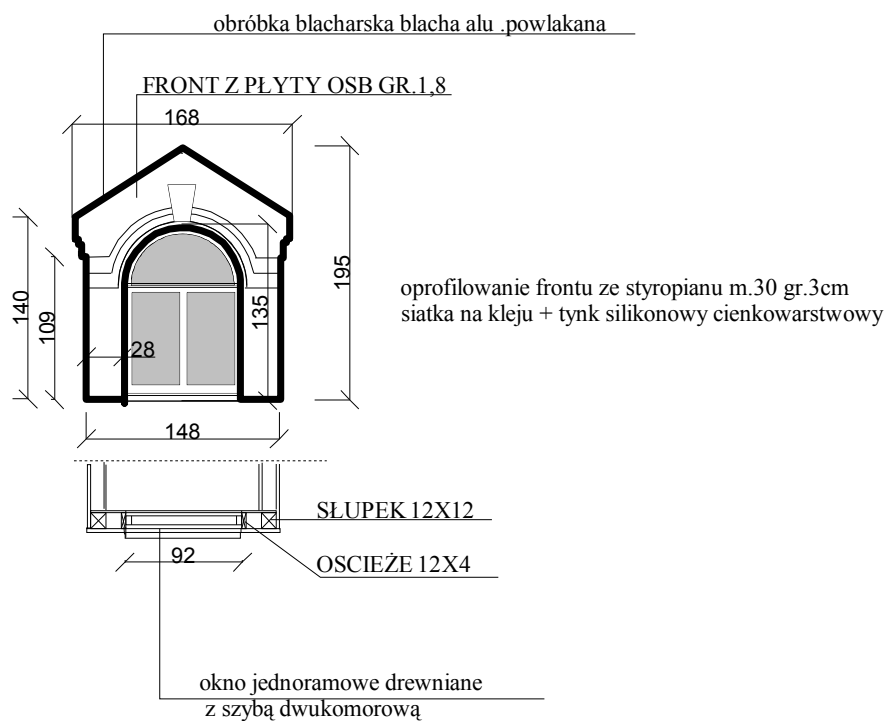

PRZEKRÓJ A -A 1: 50

STUDIO USŁUG PROJEKTOWYCH		
Nr rys. 16	Obiekt: PAŁAC W ROŻWIENICY siedziba Urzędu Gminy, 37-565 Rożwienica 1 działka nr 619 obr. 0005 Rożwienica	Nr zł.: 09.2016r
Skala 1:100	Zadanie: Projekt budowlany - Remont i przebudowa Pałacu w Rożwienicy	Data ukońc. 09.2016r
Branża i rodzaj rysunku: Architektura - przekrój a - a		Podpis:
PROJEKTOWAŁ: mgr inż. arch. Grzegorz Małowski nr upr. UAN/VII/8386/1688		
SPRAWDZIŁ: mgr inż. arch. Jerzy Lewoski nr upr. UAN/VII/8386/488		