

ten niniejszy dokument został opracowany
z geodezyjnych i kartograficznych, których
opracowanie wpisano do ewidencji
w państwowego zasobu geodezyjnego
i kartograficznego.

państwowy
i kartograficzny
fancyjny
- operatu


STAROSTA JAROSŁAWSKI

P.1804. 2019.1518

2019-06-21

odpis osoby
rgan
Z-ca Dyrektora Powiatowego Ośrodka
Dokumentacji Geodezyjnej i Kartograficznej
w Jarosławiu

mgr inż. Stanisław Górniak

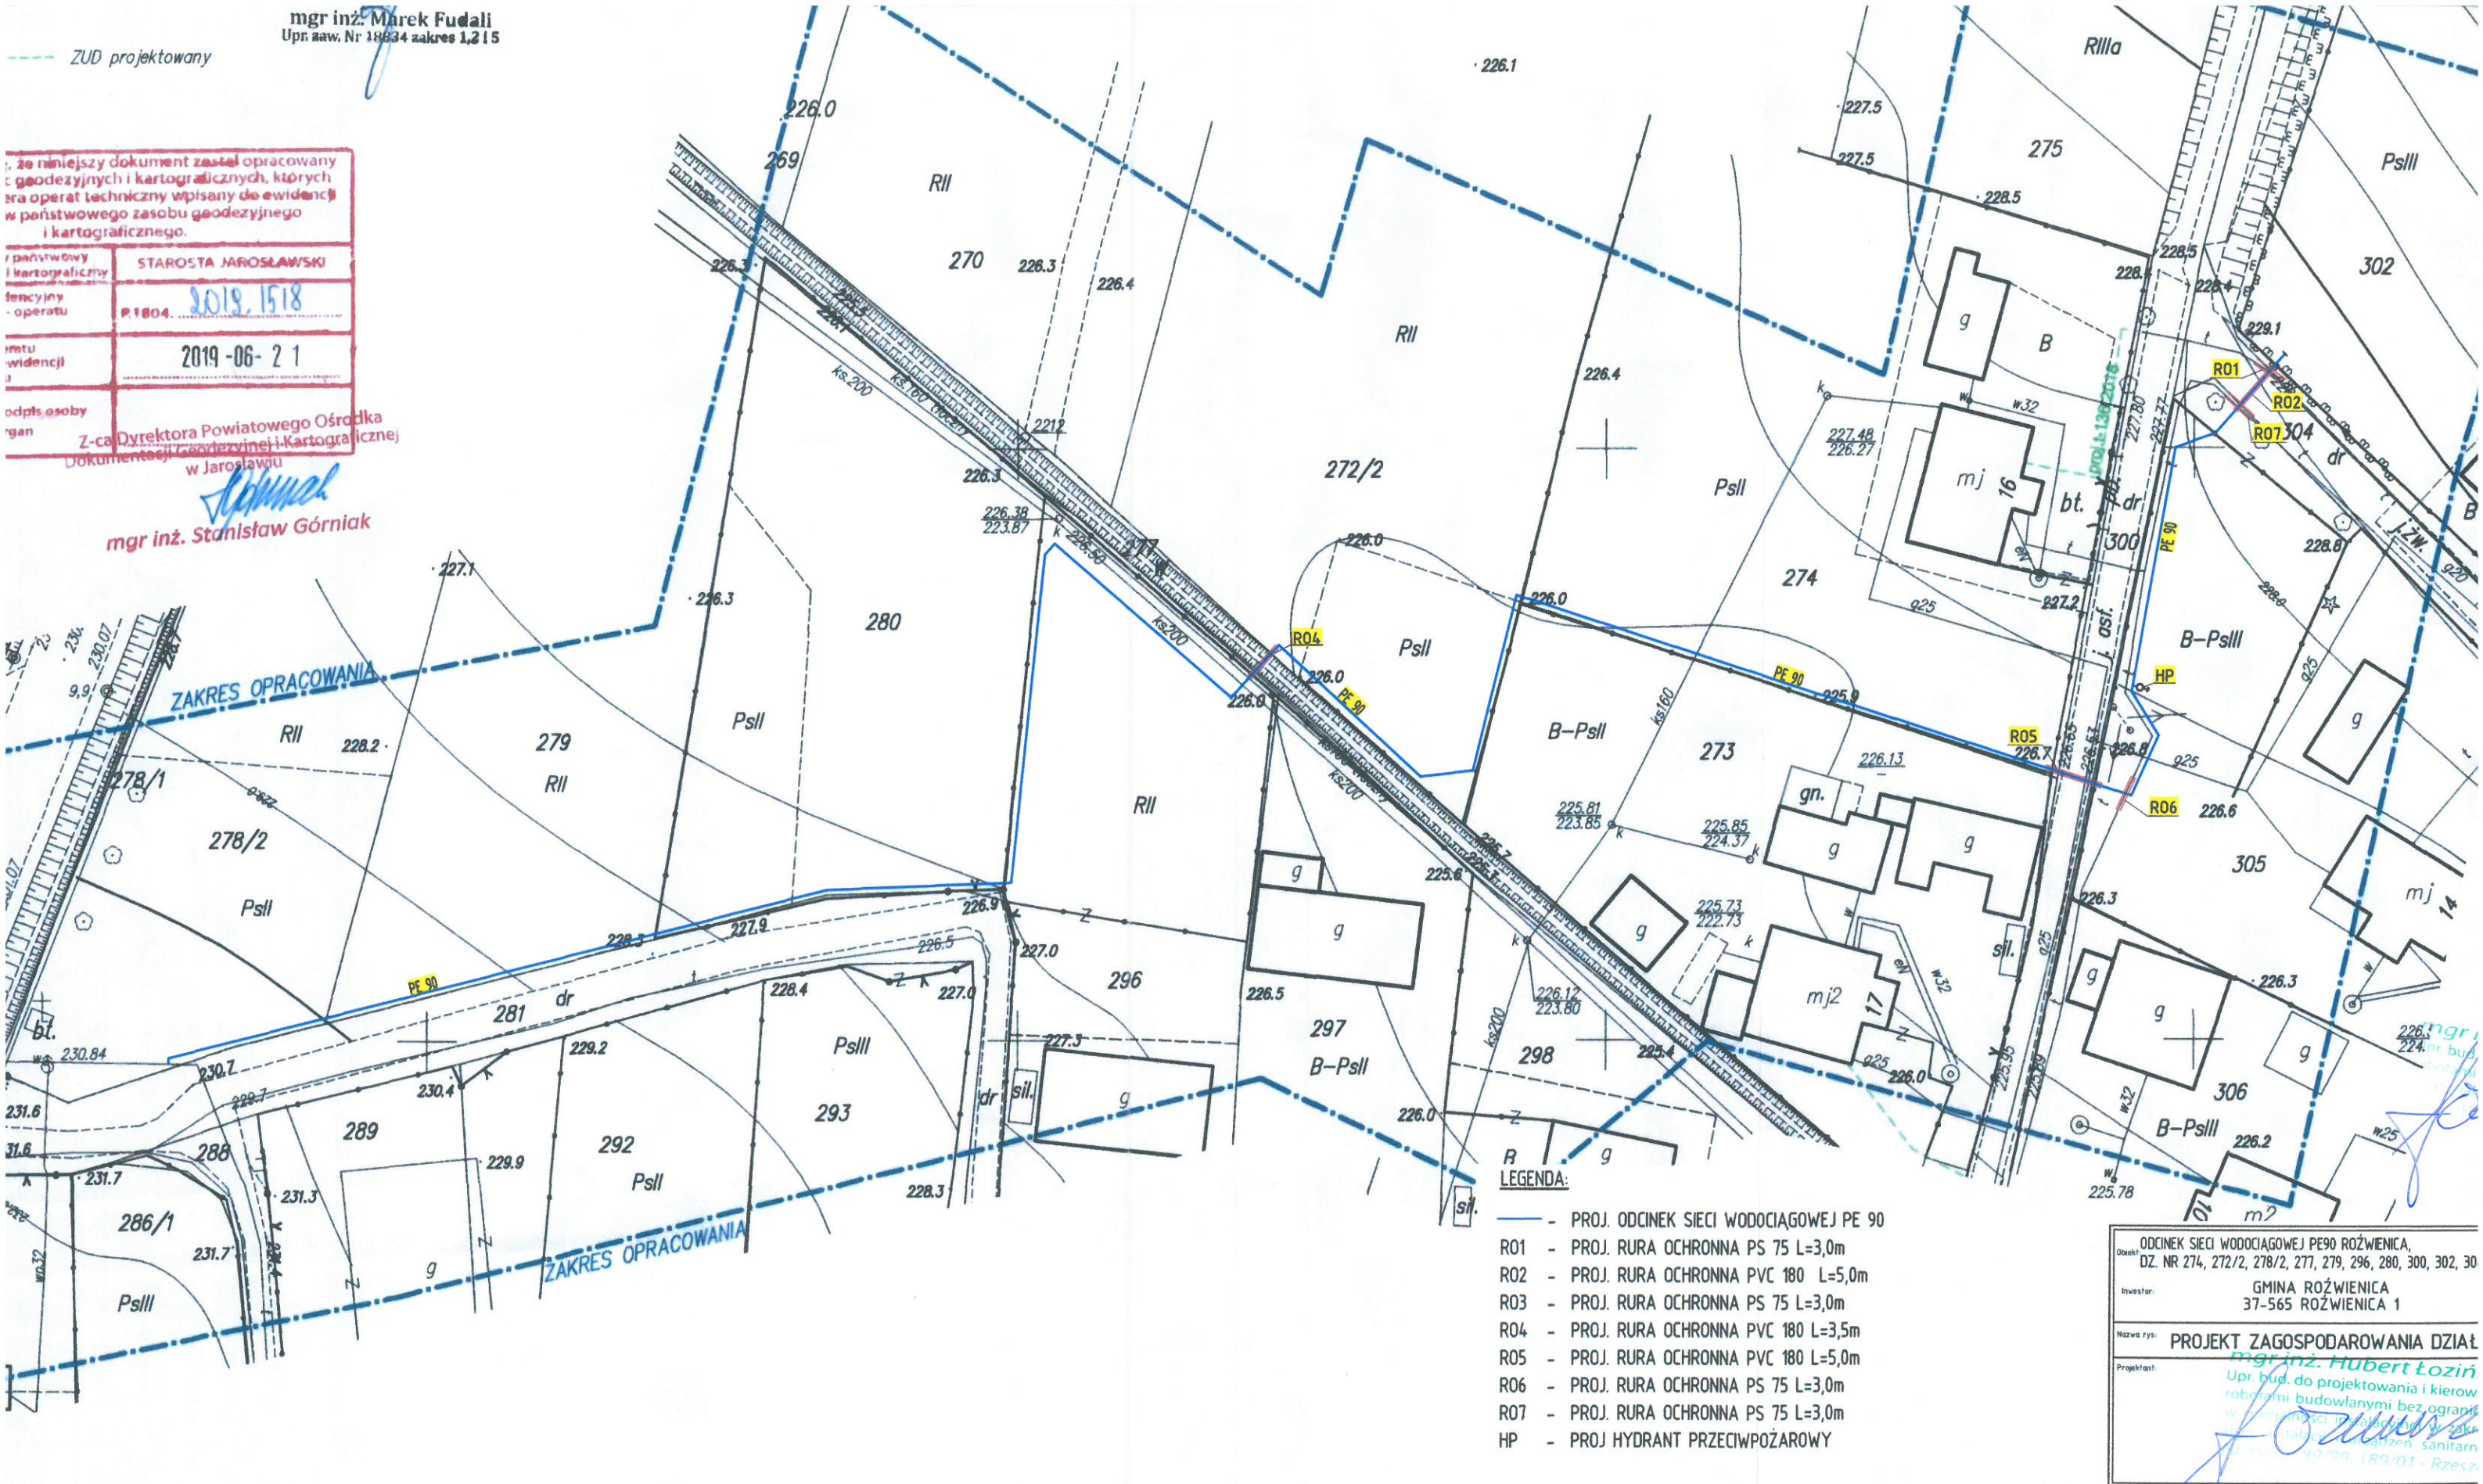

LEGENDA:

- PROJ. ODCINEK SIECI WODOCIĄGOWEJ PE 90
- R01 - PROJ. RURA OCHRONNA PS 75 L=3,0m
- R02 - PROJ. RURA OCHRONNA PVC 180 L=5,0m
- R03 - PROJ. RURA OCHRONNA PS 75 L=3,0m
- R04 - PROJ. RURA OCHRONNA PVC 180 L=3,5m
- R05 - PROJ. RURA OCHRONNA PVC 180 L=5,0m
- R06 - PROJ. RURA OCHRONNA PS 75 L=3,0m
- R07 - PROJ. RURA OCHRONNA PS 75 L=3,0m
- HP - PROJ. HYDRANT PRZECIWPÓŻAROWY

ODCINEK SIECI WODOCIĄGOWEJ PE90 ROŻWIENICA, DZ. NR 274, 272/2, 278/2, 277, 279, 296, 280, 300, 302, 30	
Investor:	GMINA ROŻWIENICA 37-565 ROŻWIENICA 1
Nazwa rys:	PROJEKT ZAGOSPODAROWANIA DZIAŁ
Projektant:	mgr inż. Hubert Łoziński Upr. bud. do projektowania i kierow robotami budowlanymi bez ogranic w dziedzinie projektowania i kierow robotami budowlanymi bez ogranic w dziedzinie projektowania i kierow robotami budowlanymi bez ogranic

STAROSTA
JAROSŁAWSKI

Załącznik niniejszy stanowi
integralną część zgłoszenia

Nr. AB-AB.6440.3.61.2013

z dnia 13.08.2013

inż. KRZYSZTOF
uprawniony do projekt
robotami budowlanymi
w zakresie sieci, in
gazowych, ciepłych
kanalizacyjnych i
Up. bud. Nr ew