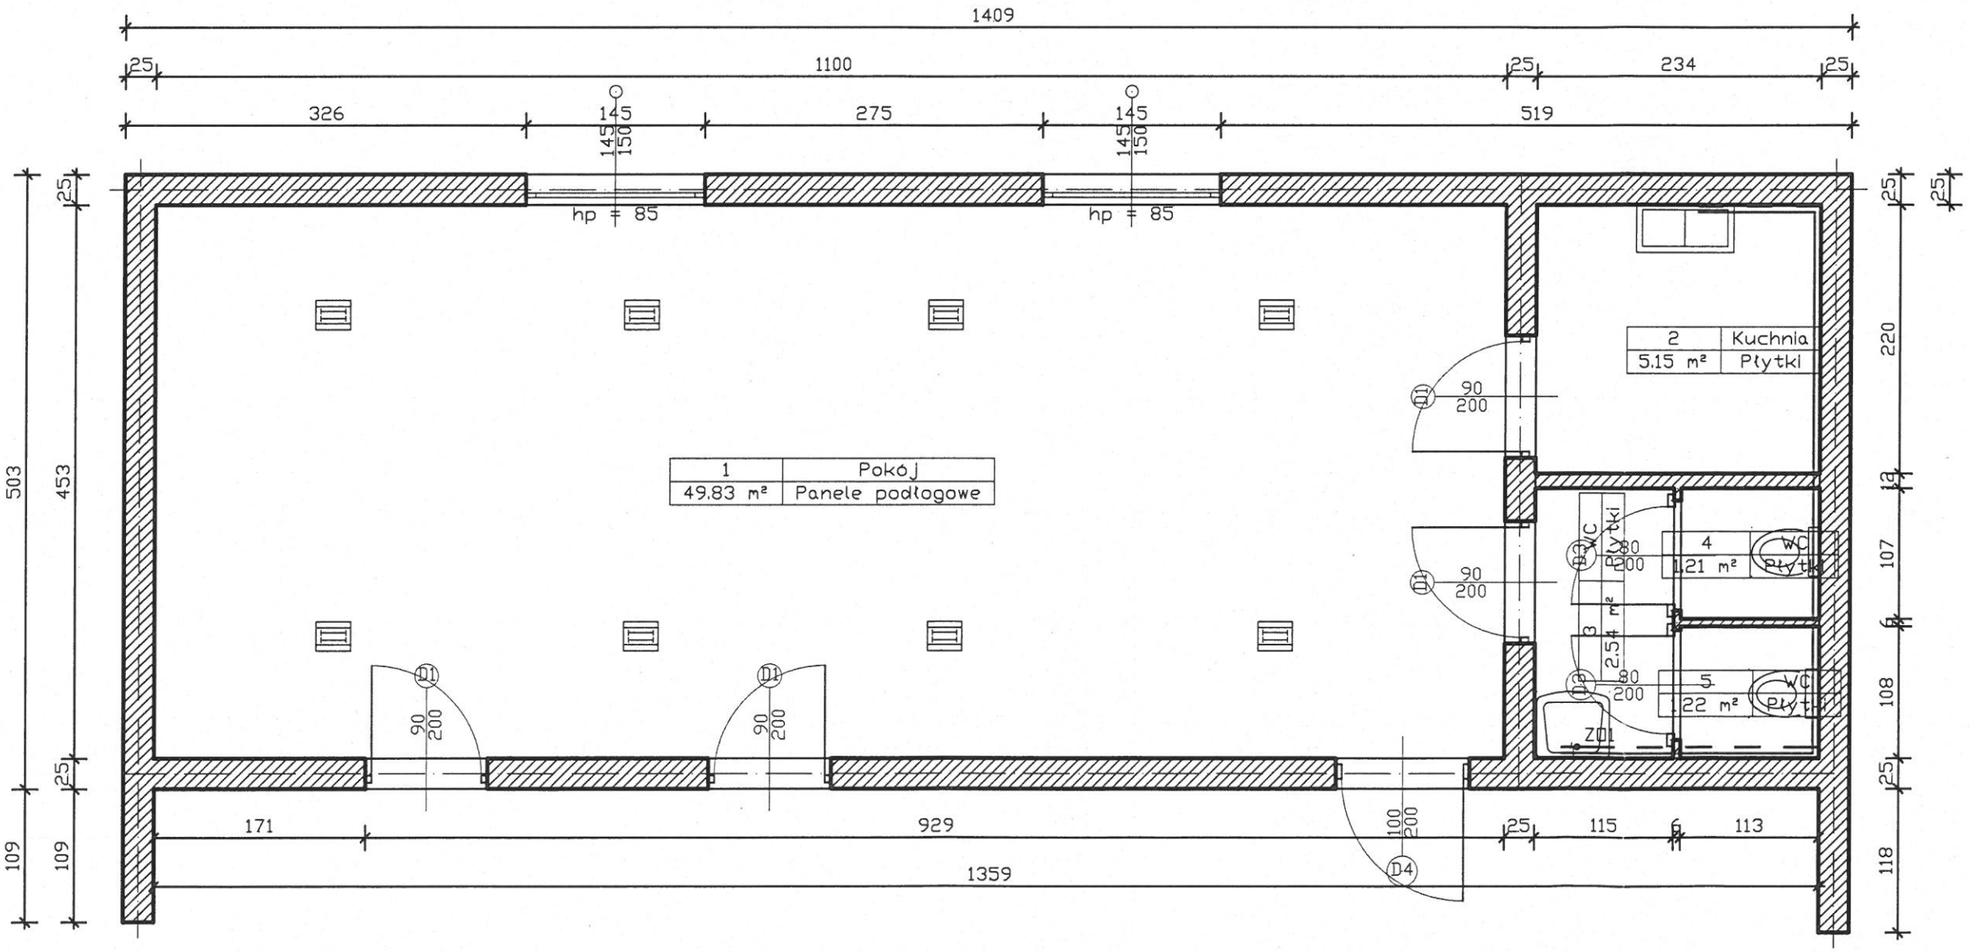
1409
25
1100
25
234
25
326
145
150
275
145
150
519
hp = 85
hp = 85
503
453
25
109
109
25
220
13
107
6
108
25
118
1
Pokój
49.83 m²
Panele podłogowe
2
Kuchnia
5.15 m²
Płytki
D1
90
200
D1
90
200
D1
90
200
D1
90
200
D1
90
200
D1
90
200
D4
100
200
3
WC
Płytki
80
200
2.54 m²
4
WC
Płytki
1.21 m²
5
WC
Płytki
1.22 m²
ZD1
171
929
25
115
6
113
1359