


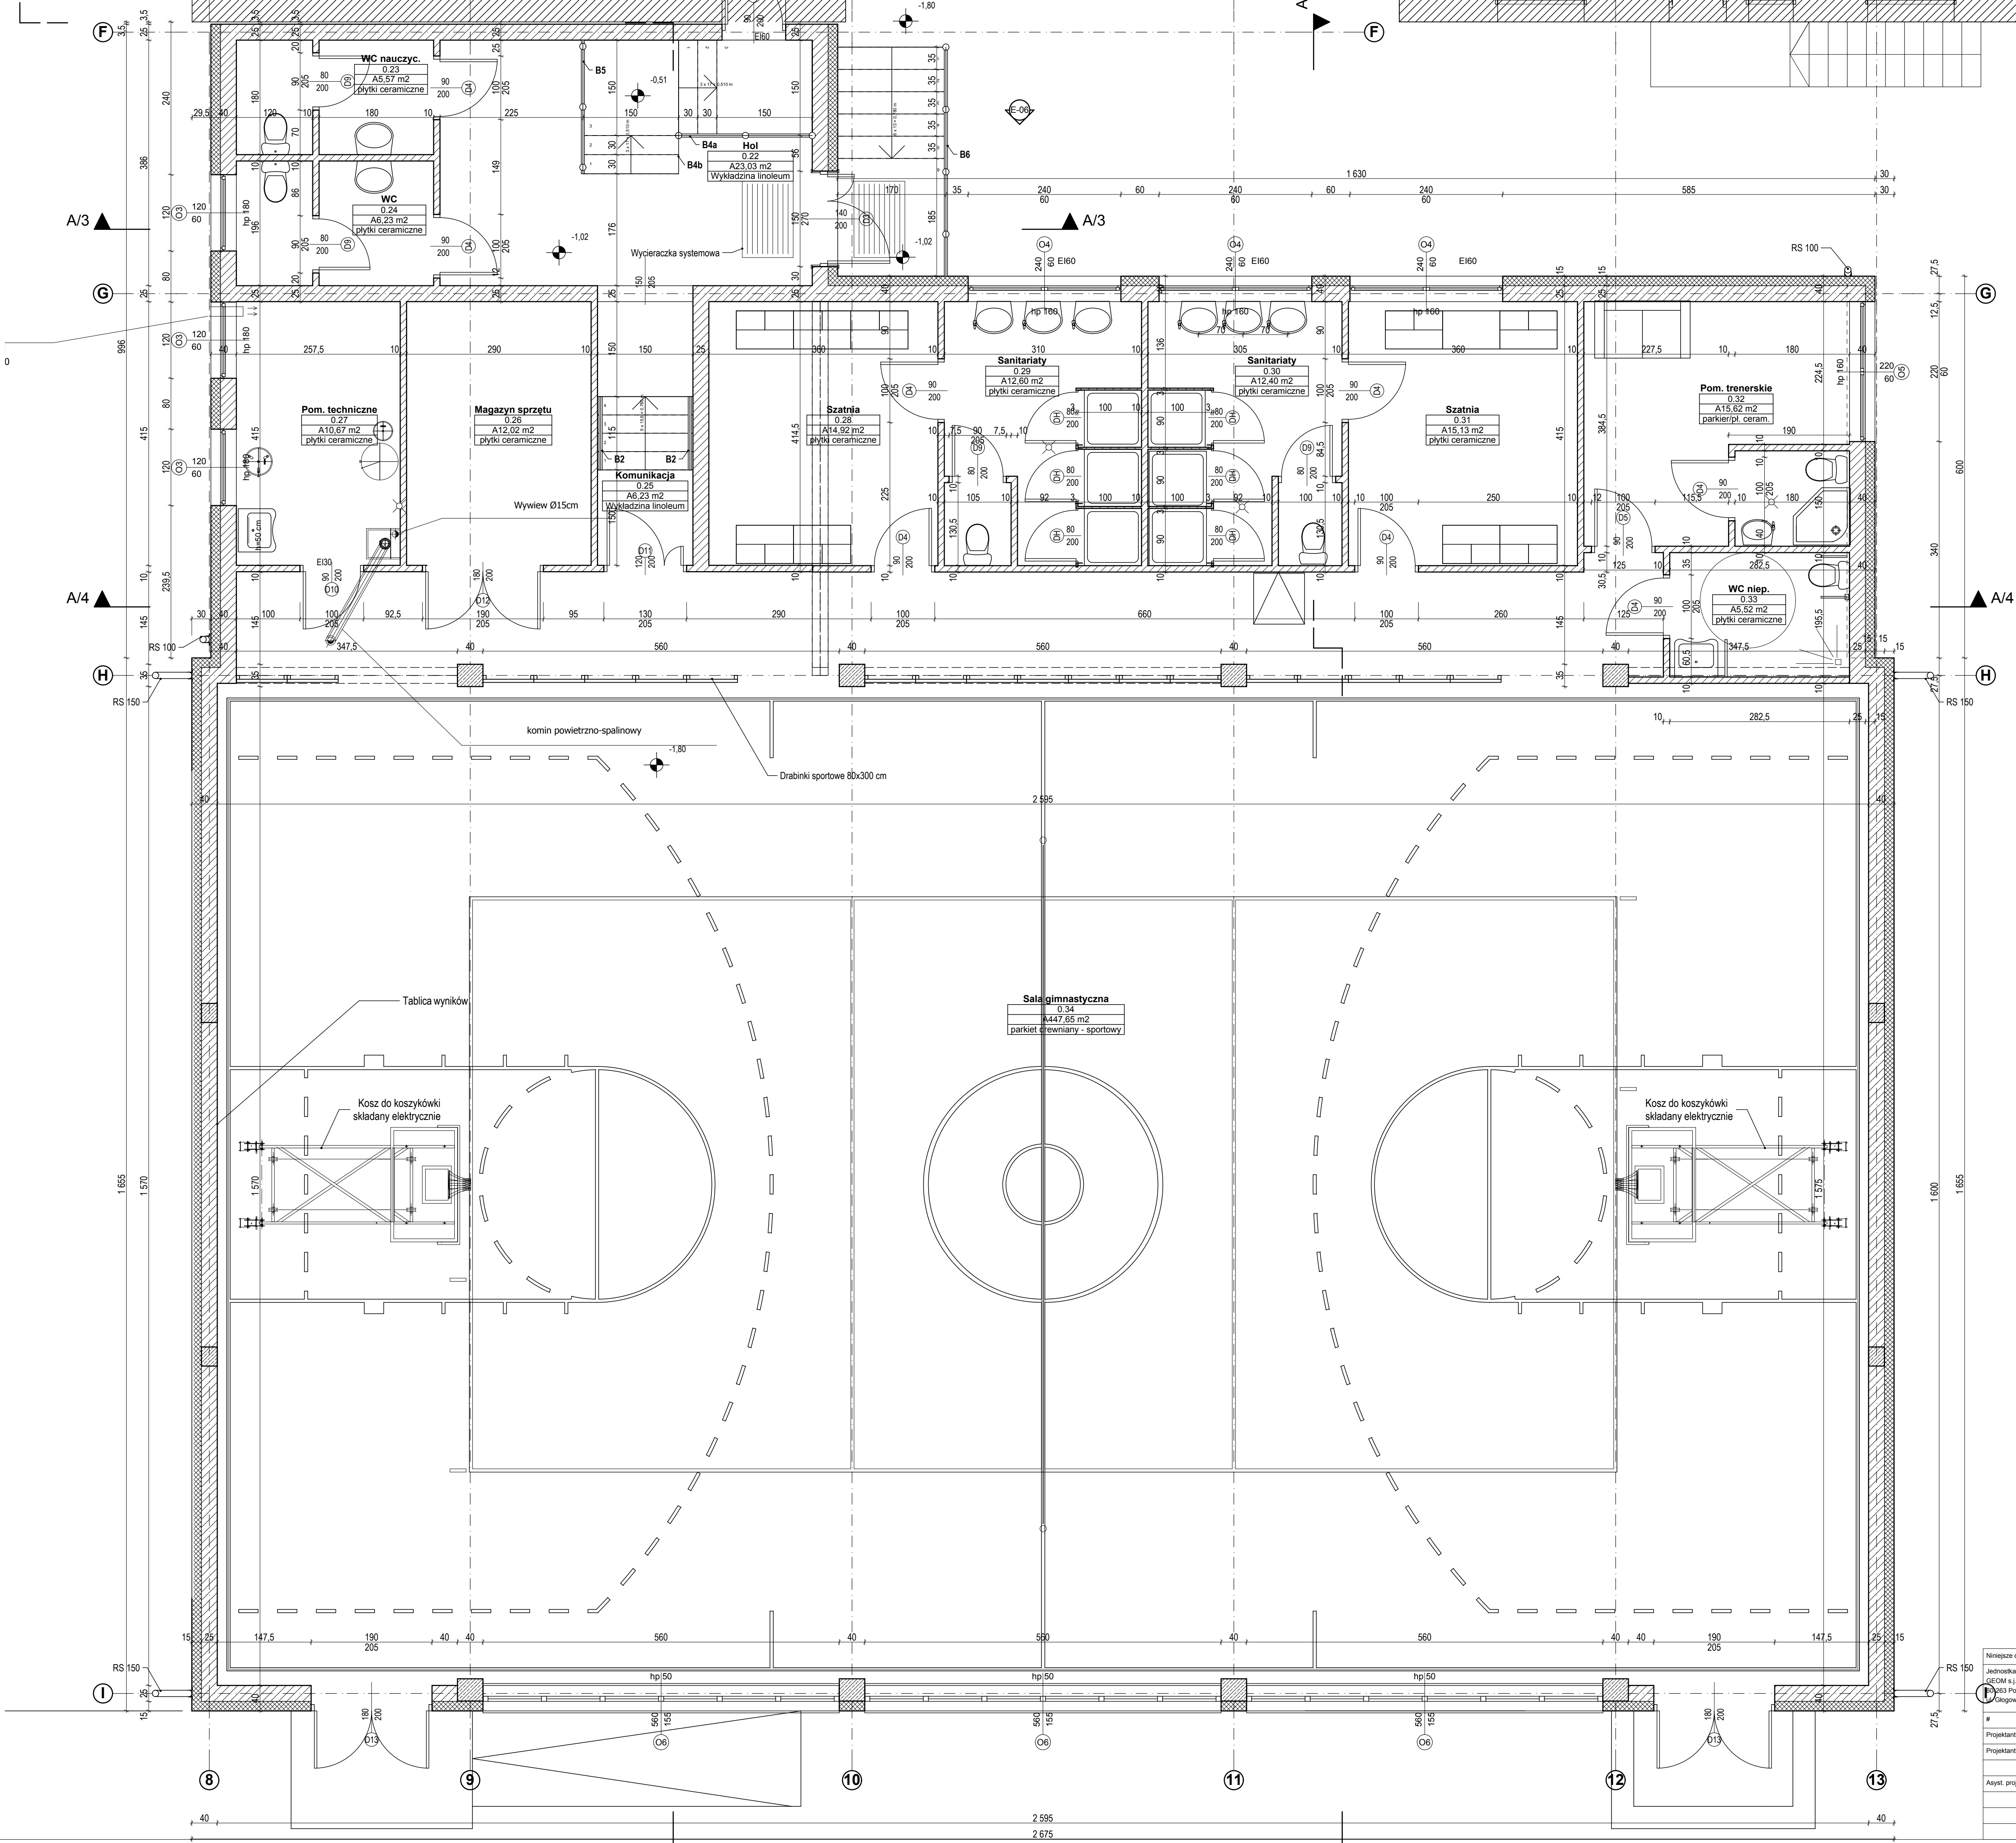

1:1

Zestawienie Powierzchni		
Numer strefy	Nazwa strefy	Powierzchnia
0.01	Wiatrołap	9,17
0.02	Hol	57,35
0.03	Pom. pomoc.	2,04
0.04	WC niep.	4,68
0.05	WC Dziewcz.	14,04
0.06	WC Chłopcy	17,69
0.07	Szatnia	9,22
0.08	Klatka schod.	21,52
0.09	Wiatrołap	8,00
0.10	Pom. pomoc.	7,47
0.11	Stołówka	69,36
0.12	Kuchnia	45,44
0.13	Komunikacja	15,32
0.14	Magazyn	5,85
0.15	Zmywalnia	7,04
0.16	Chłodnia	8,69
0.17	Obieralnia	7,50
0.18	Pom. socj.	5,81
0.19	WC	5,64
0.20	Pom. pomoc.	2,66
0.21	Mag. art. suchych	7,30
0.22	Hol	23,03
0.23	WC nauczyc.	5,57
0.24	WC	6,23
0.25	Komunikacja	6,23
0.26	Magazyn sprzętu	12,02
0.27	Pom. techniczne	10,67
0.28	Szatnia	14,92
0.29	Sanitariaty	12,60
0.30	Sanitariaty	12,40
0.31	Szatnia	15,13
0.32	Pom. trenerskie	15,62
0.33	WC niep.	5,52
0.34	Sala gimnastyczna	447,65
		919,38 m²

Zestawienie Powierzchni parter

- UWAGI:
1. WSZYSTKIE WYMIARY SPRAWDZIĆ NA BUDOWIE.
2. RYSUNKI ARCHITEKTURY ROZPATRYWAĆ ŁĄCZNIE Z PROJEKTEM KONSTRUKCJI I INNYCH BRANŻ.
3. PRZEJŚCIA INSTALACYJNE I ROZMIESZCZENIE URZĄDZEŃ WG PROJEKTÓW BRANŻOWYCH.
4. WSZYSTKIE WYMIARY SPRAWDZIĆ W NATURZE.

Jednostka projektowa GEOM s.p. z o.o. 63-800 Poznań, Głogowska 108/8		Inwestor GMINA ROZWIENICA ROZWIENICA 1, 37-665 ROZWIENICA		Tytuł projektu, adres inwestycji BUDYNEK SALI GIMNASTYCZNEJ WRAZ Z ZAPLECZEM SOCJALNYM I ŁĄCZNIKIEM WĘGIERKA, GMI. ROZWIENICA, Dz. 742/3, 755.756, 757.
#	Imię i Nazwisko	Nr upr.	Podpis	Temat rysunku PARTER CZ. WSCH
Projektant	mgr inż. arch. Dominik Nadwórny	WP-01A/OOKU/26/33/2006		
Projektant	mgr inż. arch. Jan Nikisch	WP-01A/OOKU/26/50/2010		
Asyst. proj.	mgr inż. arch. Joanna Kłaniecka			
Faza projektu - Projekt wykonawczy				Data 12/2011 Skala 1:1, 1:50
Branża Architektura				Nr Rysunku 01 ID Arktusza A.01.3