


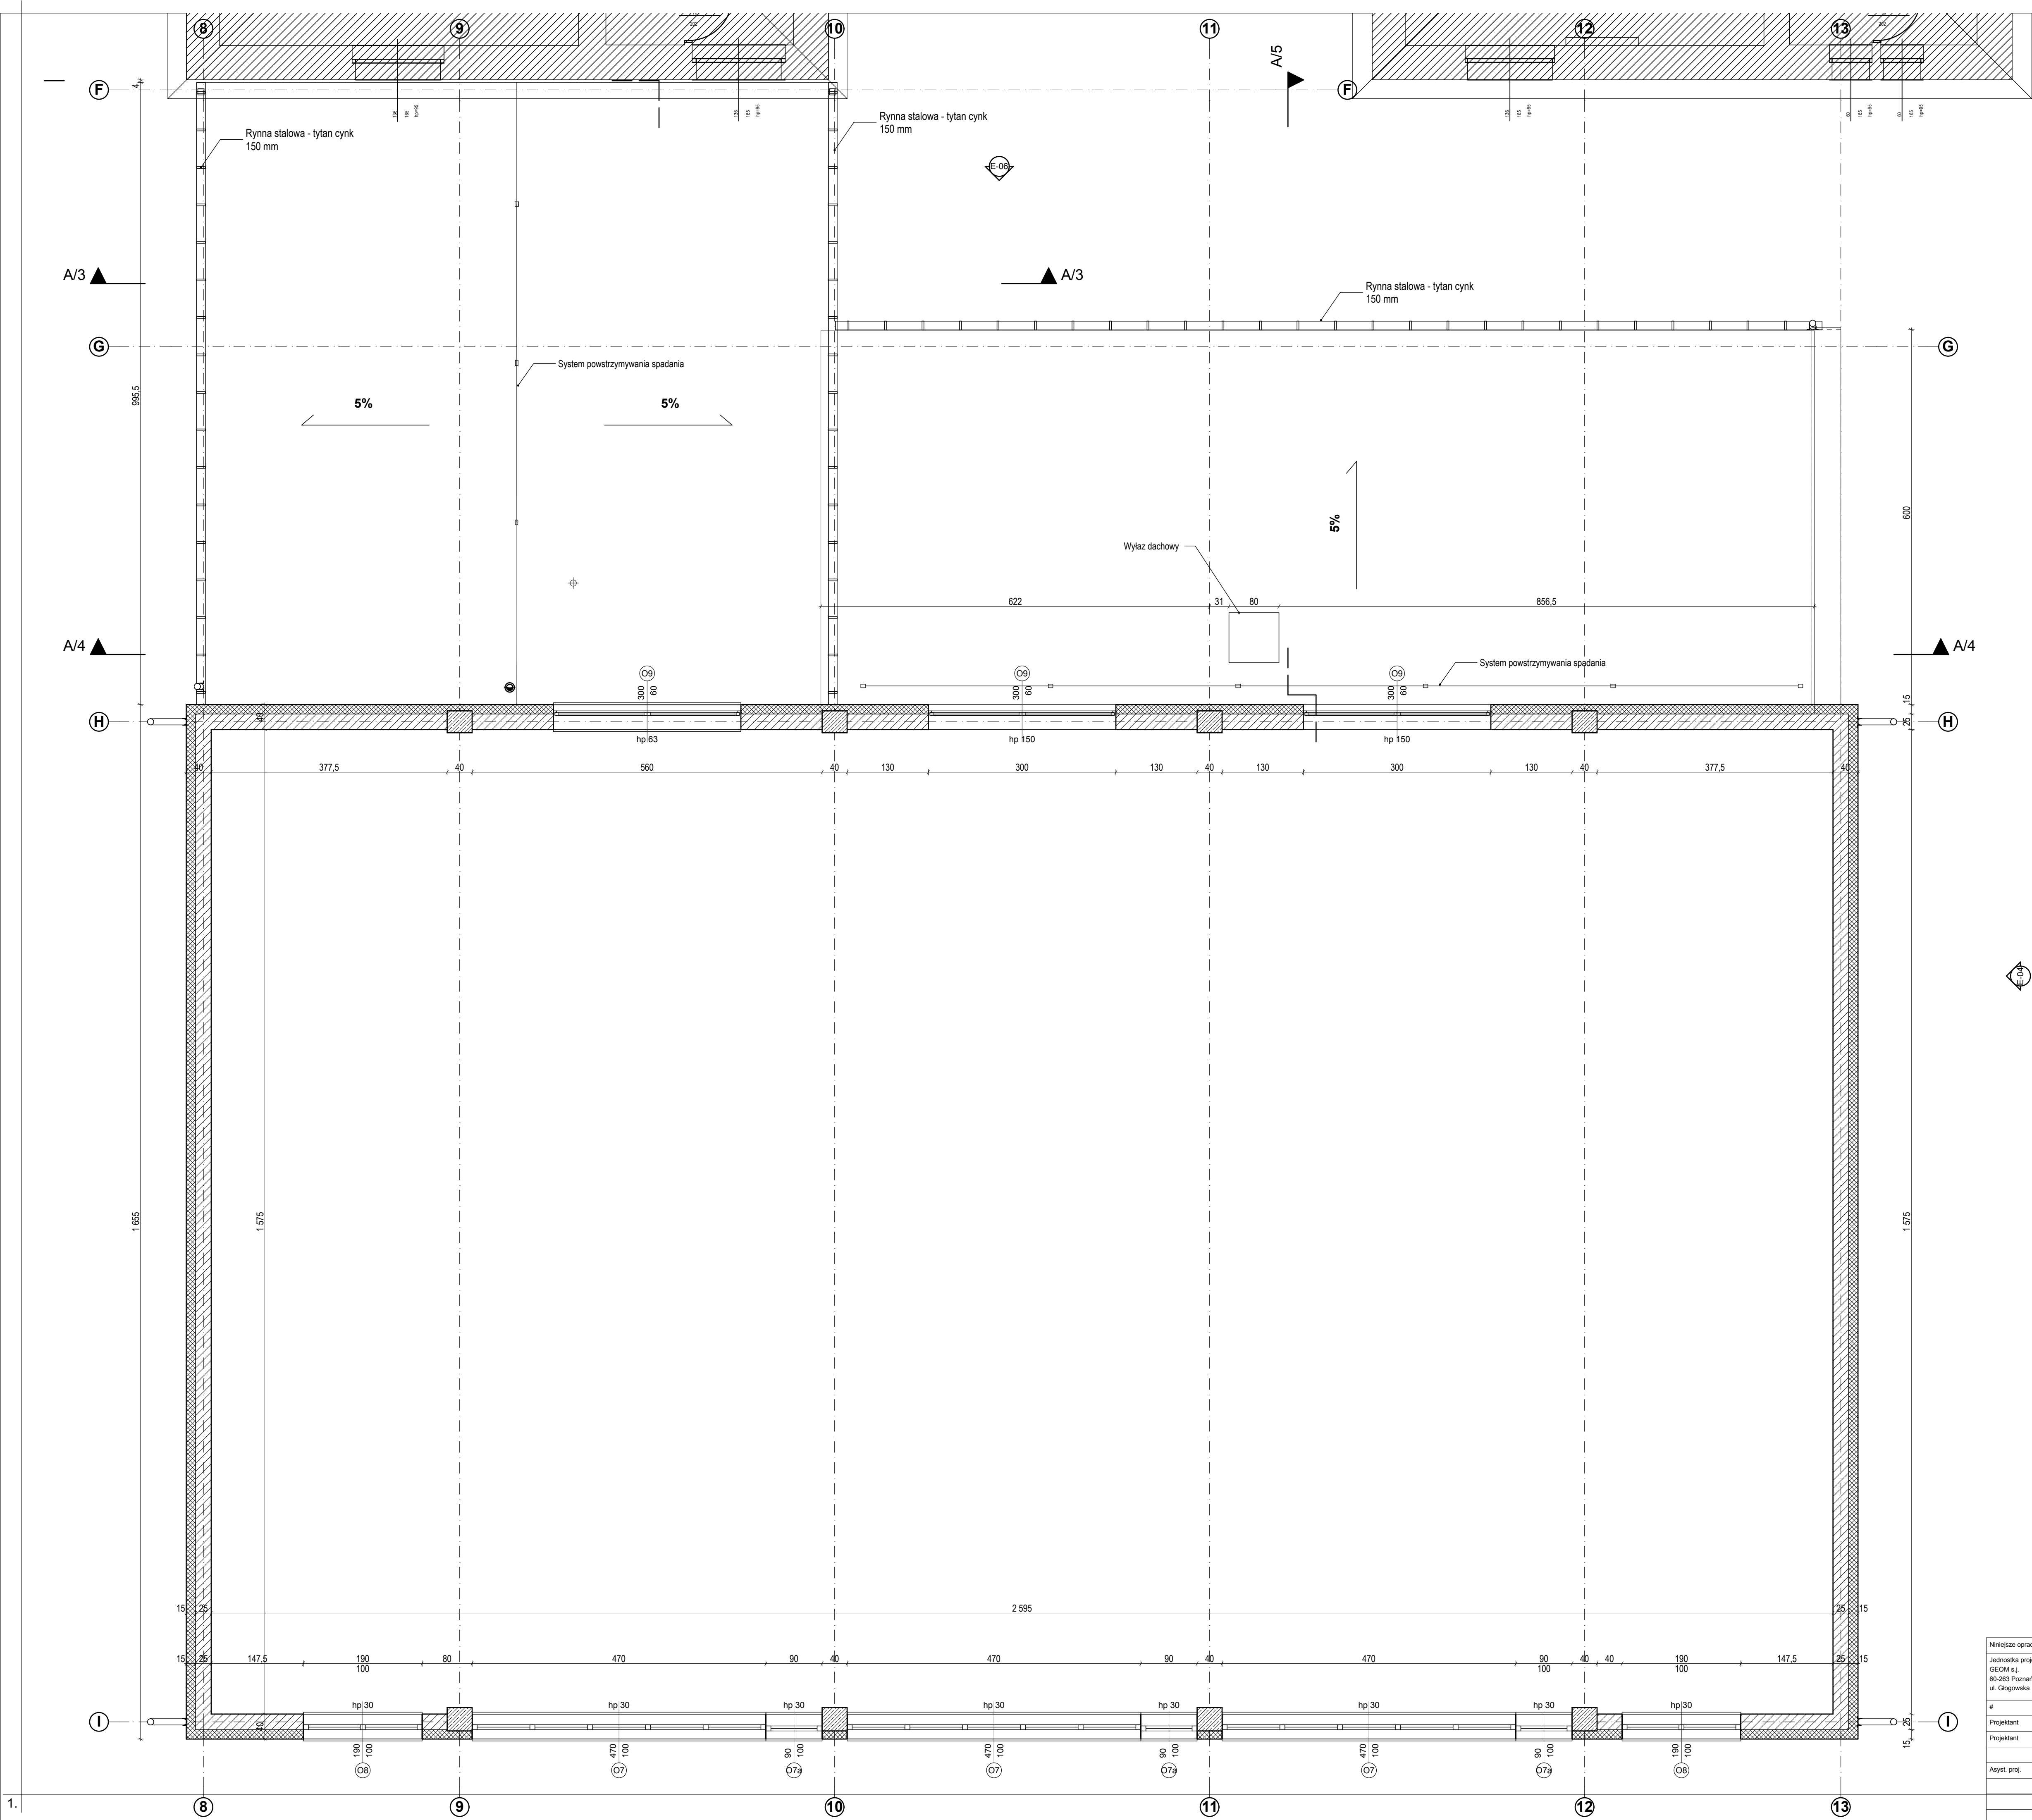

1:1

Zestawienie Powierzchni piętro		
Numer strefy	Nazwa strefy	Powierzchnia
1.01	Komunikacja	50,88
1.02	Klatka schod.	21,41
1.03	Pom. gosp.	7,45
1.04	Klasa 20 os.	50,71
1.05	Zaplecze	6,17
1.06	Zapl. sanit.	11,80
1.07	Klasa 20 os.	50,84
1.08	Zaplecze	4,00
1.09	Klasa 20 os.	51,21
1.10	Zaplecze	3,21
1.11	WC Chłop.	13,09
1.12	WC Dziew.	5,33
1.13	Klasa 20 os.	50,46
1.14	Zaplecze	3,53
		334,09 m²

Zestawienie Powierzchni piętro

- UWAGI:
- WSZYSTKIE WYMIARY SPRAWDZIĆ NA BUDOWIE.
 - RYСУNKI ARCHITEKTURY ROZPATRYWAĆ ŁĄCZNIE Z PROJEKTEM KONSTRUKCJI I INNYCH BRANŻ.
 - PRZEJŚCIA INSTALACYJNE I ROZMIESZCZENIE URZĄDZEŃ WG PROJEKTÓW BRANŻOWYCH.
 - WSZYSTKIE WYMIARY SPRAWDZIĆ W NATURZE.

Niniejsze opracowanie chronione jest prawem autorskim (Ustawa z dnia 4 lutego 1994 Dz. U. z 2000 r. Nr 80, poz. 904). Nie może być kopiowane, ani udostępniane bez zgody projektantów.				
Jednostka projektowa GEOM s.j. 60-263 Poznań, ul. Głogowska 108/8		Inwestor GMINA ROŻWIENICA ROŻWIENICA 1, 37-665 ROŻWIENICA		Typul projektu, adres inwestycji BUDYNEK SALI GIMNASTYCZNEJ WRAZ Z ZAPLECZEM SOCJALNYM I ŁĄCZNIKIEM WĘGIERKA, GM. ROŻWIENICA, Dz. 742/3, 755, 756, 757.
				
#	Imię i Nazwisko	Nr upr.	Podpis	Temat rysunku
Projektant	mgr inż.arch. Dominik Nadwórny	WP-01A/OOKUjB/33/2006		PIĘTRO CZ. WSCH.
Projektant	mgr inż.arch. Jan Nikisch	WP-01A/OOKUjB/50/2010		
Asyst. proj.	mgr inż.arch. Joanna Kłaniecka			Faza projektu - Projekt wykonawczy
				Data 12/2011 Skala 1:1, 1:50
				Branża Architektura Nr Rezerwacji 01 Poziom 1:1, 1:50