


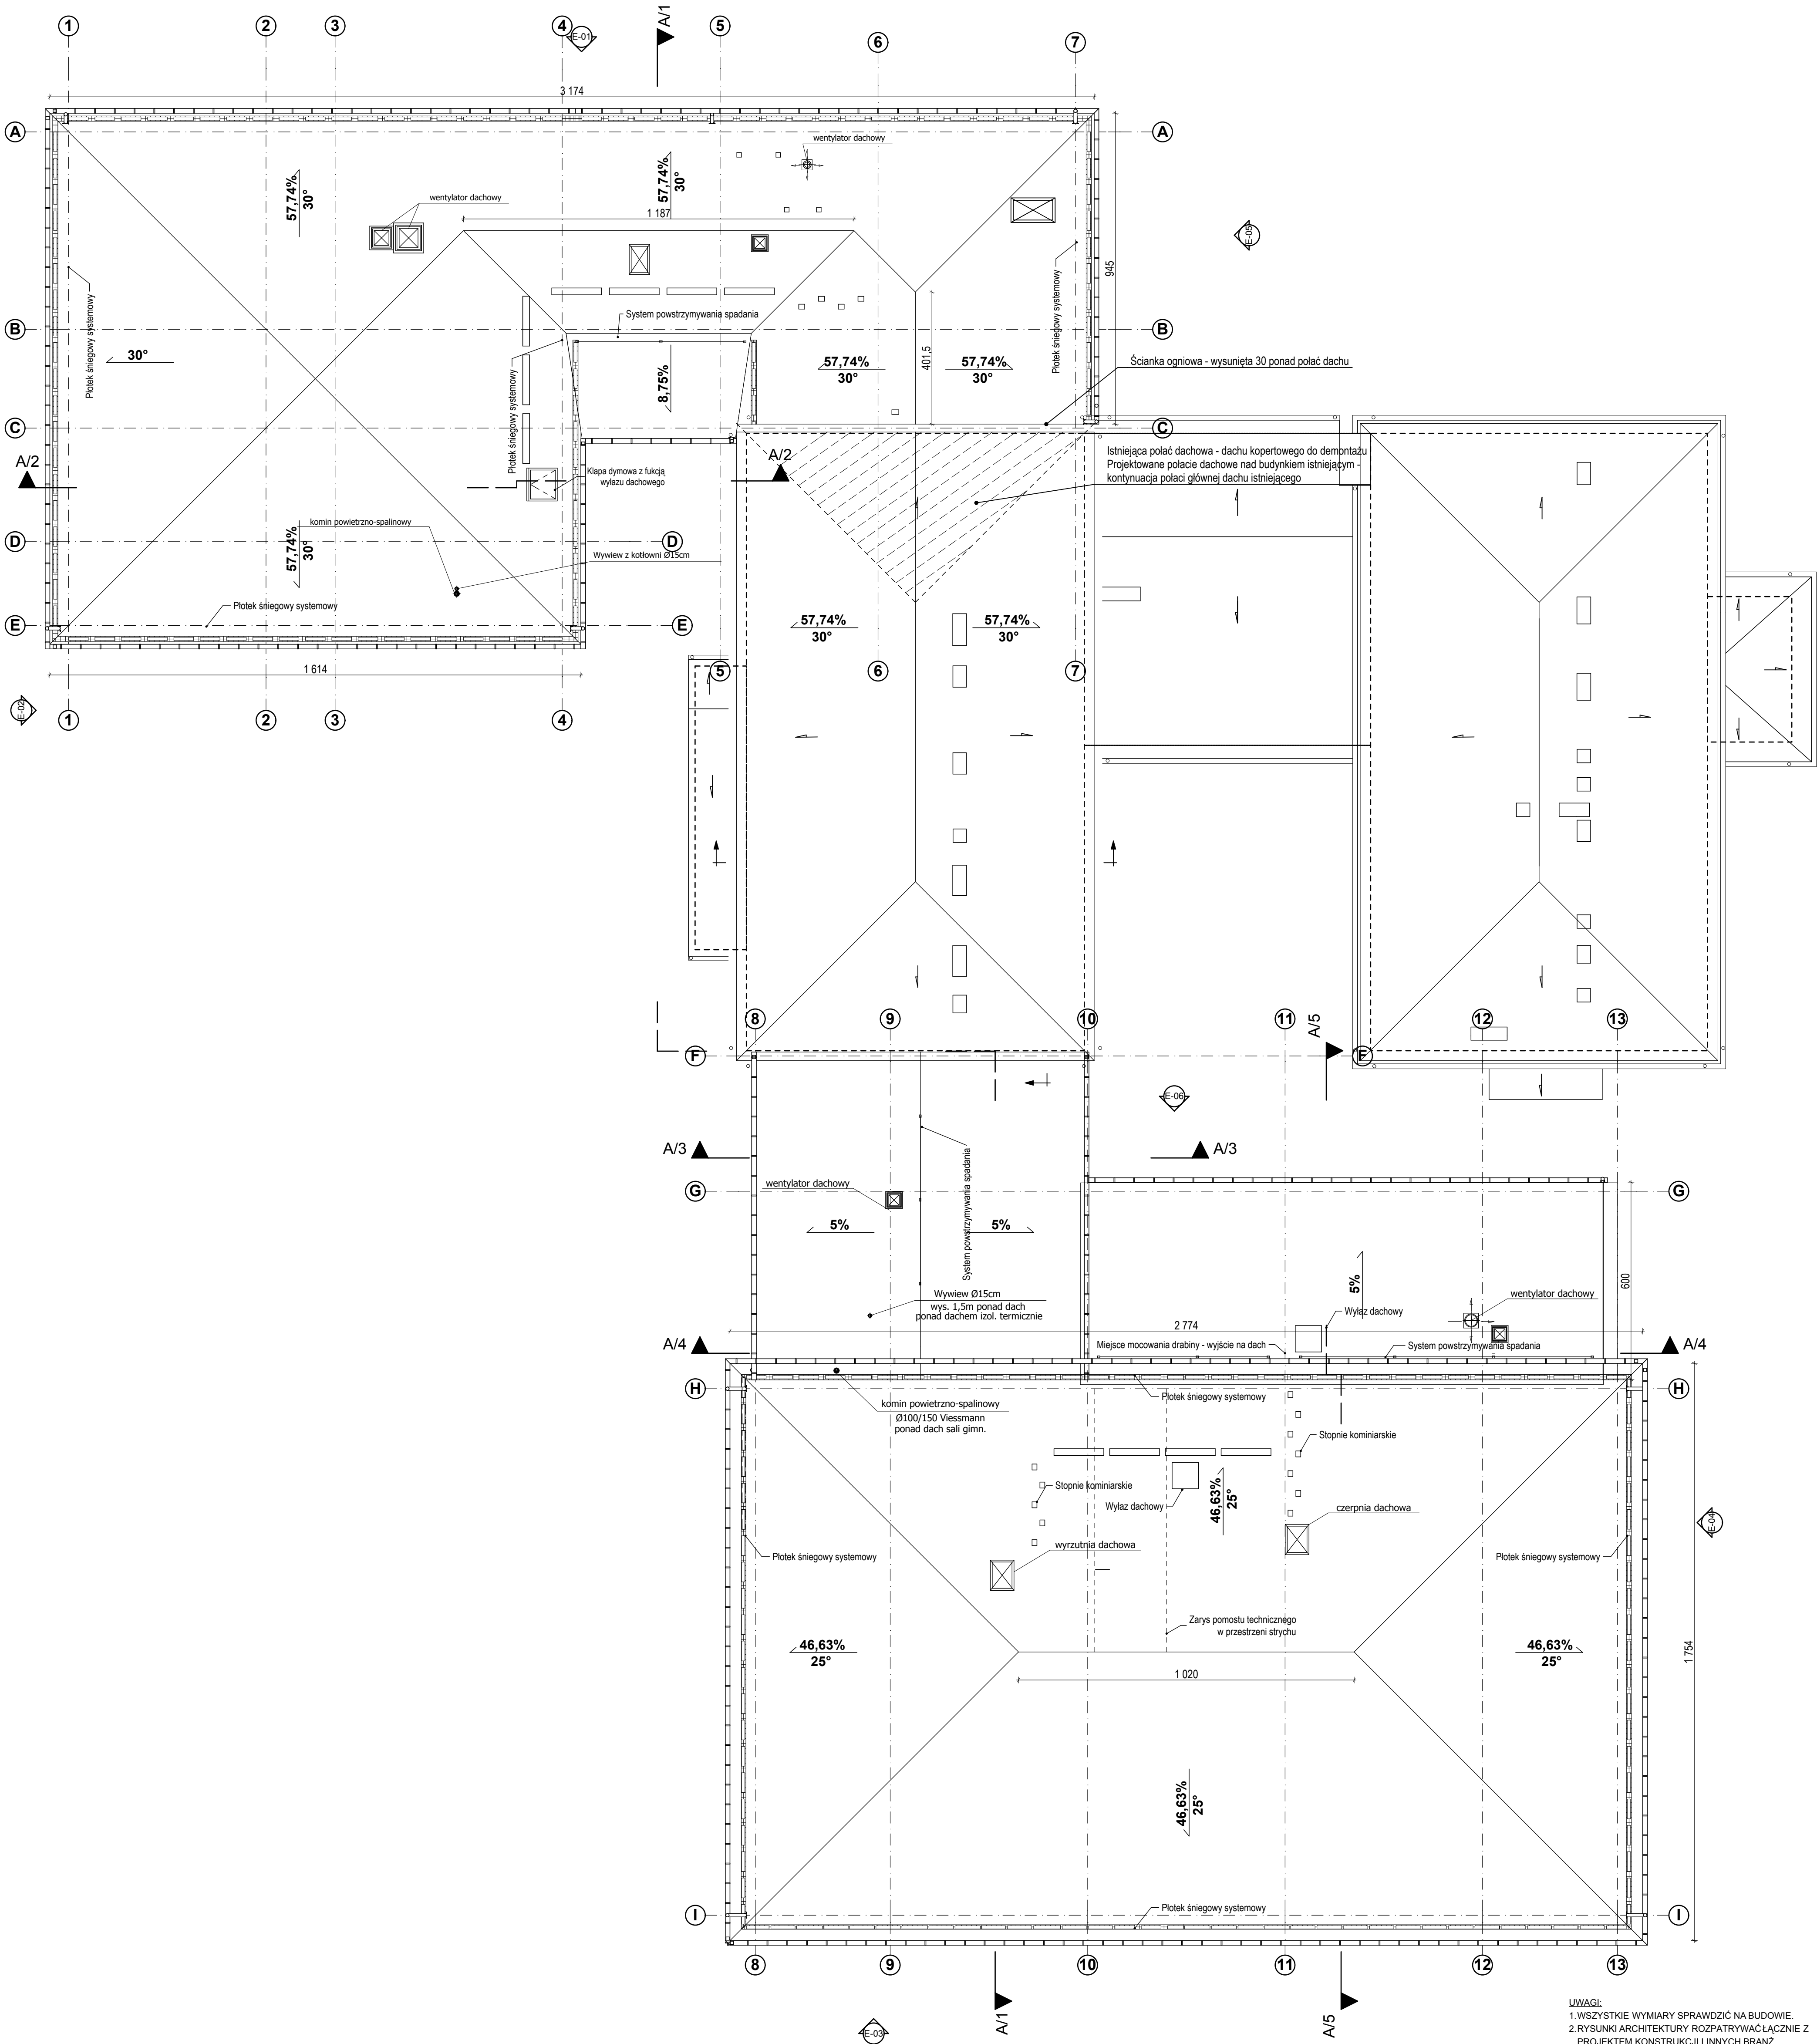

- UWAGI:
- WSZYSTKIE WYMIARY SPRAWDZIĆ NA BUDOWIE.
 - RYСУNKI ARCHITEKTURY ROZPATRYWAĆ ŁĄCZNIE Z PROJEKTEM KONSTRUKCJI I INNYCH BRANŻ.
 - PRZEJŚCIA INSTALACYJNE I ROZMIESZCZENIE URZĄDZEŃ WG PROJEKTÓW BRANŻOWYCH.
 - PRZED ZAMÓWIENIEM / WYKONANIEM STOLARKI/ELEMENTÓW WSZYSTKIE WYMIARY SPRAWDZIĆ W NATURZE.

Niniejsze opracowanie chronione jest prawem autorskim (Ustawa z dnia 4 lutego 1994 Dz. U. z 2000 r. Nr 80, poz. 904). Nie może być kopiowane, ani udostępniane bez zgody projektantów.				
Jednostka projektowa GEOM s.j. 60-263 Poznań, ul. Głogowska 108/6		 Inwestor GMINA ROZWIENICA ROZWIENICA 1, 37-565 ROZWIENICA		Tytuł projektu, adres inwestycji BUDYNEK SALI GIMNASTYCZNEJ WRAZ Z ZAPLECZEM SOCJALNYM I ŁĄCZNIKIEM WEGIERRA, GM. ROZWIENICA, Dz. 742/3, 755,756, 757.
#	Imię i Nazwisko	Nr upr.	Podpis	
Projektant	mgr inż.arch. Dominik Nadworny	WP-OIA/OKKJ/B/33/2008		
Projektant	mgr inż.arch. Jan Nikielch	WP-OIA/OKKJ/B/50/2010		
Asyst. proj.	mgr inż.arch. Joanna Kłaniecka			
Temat rysunku				RZUT DACHU
Faza projektu - Projekt wykonawczy				
Data 12/2011 Skal 1:100				
Branża		Nr Rewizji	ID Arkusza	
Architektura		01	A.01.6	