



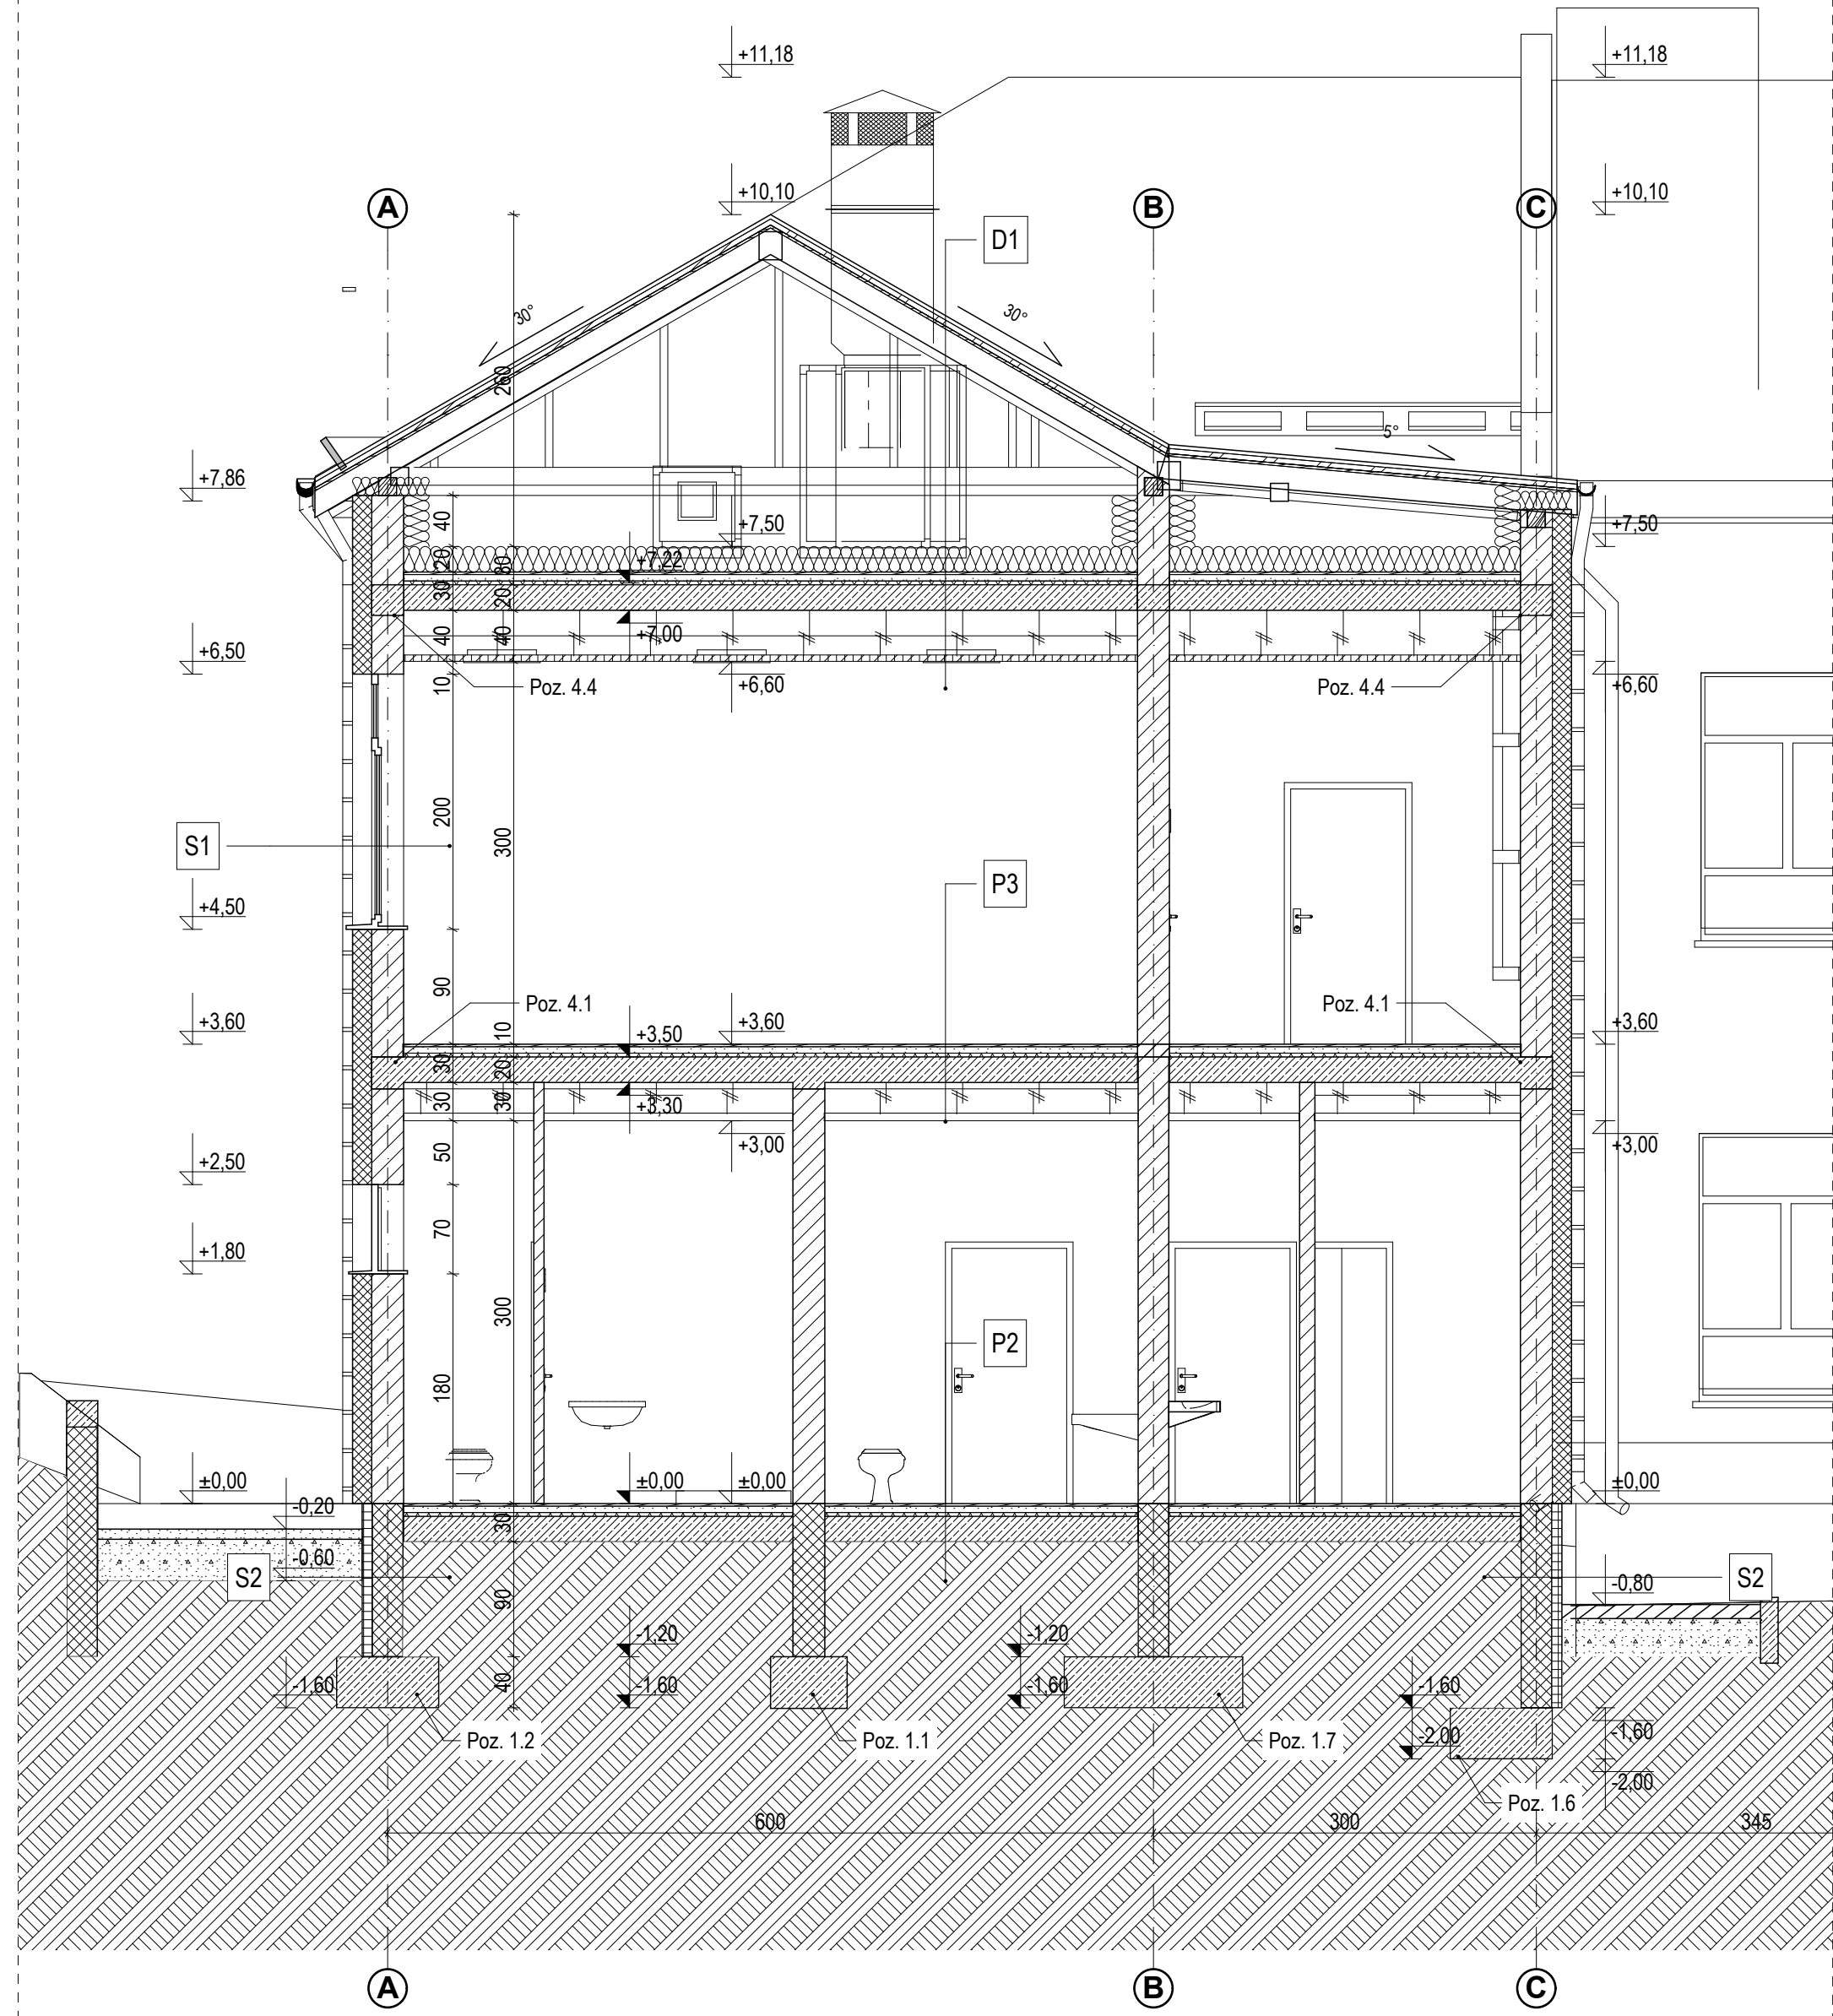

A/1 Przekrój podłużny 1:50

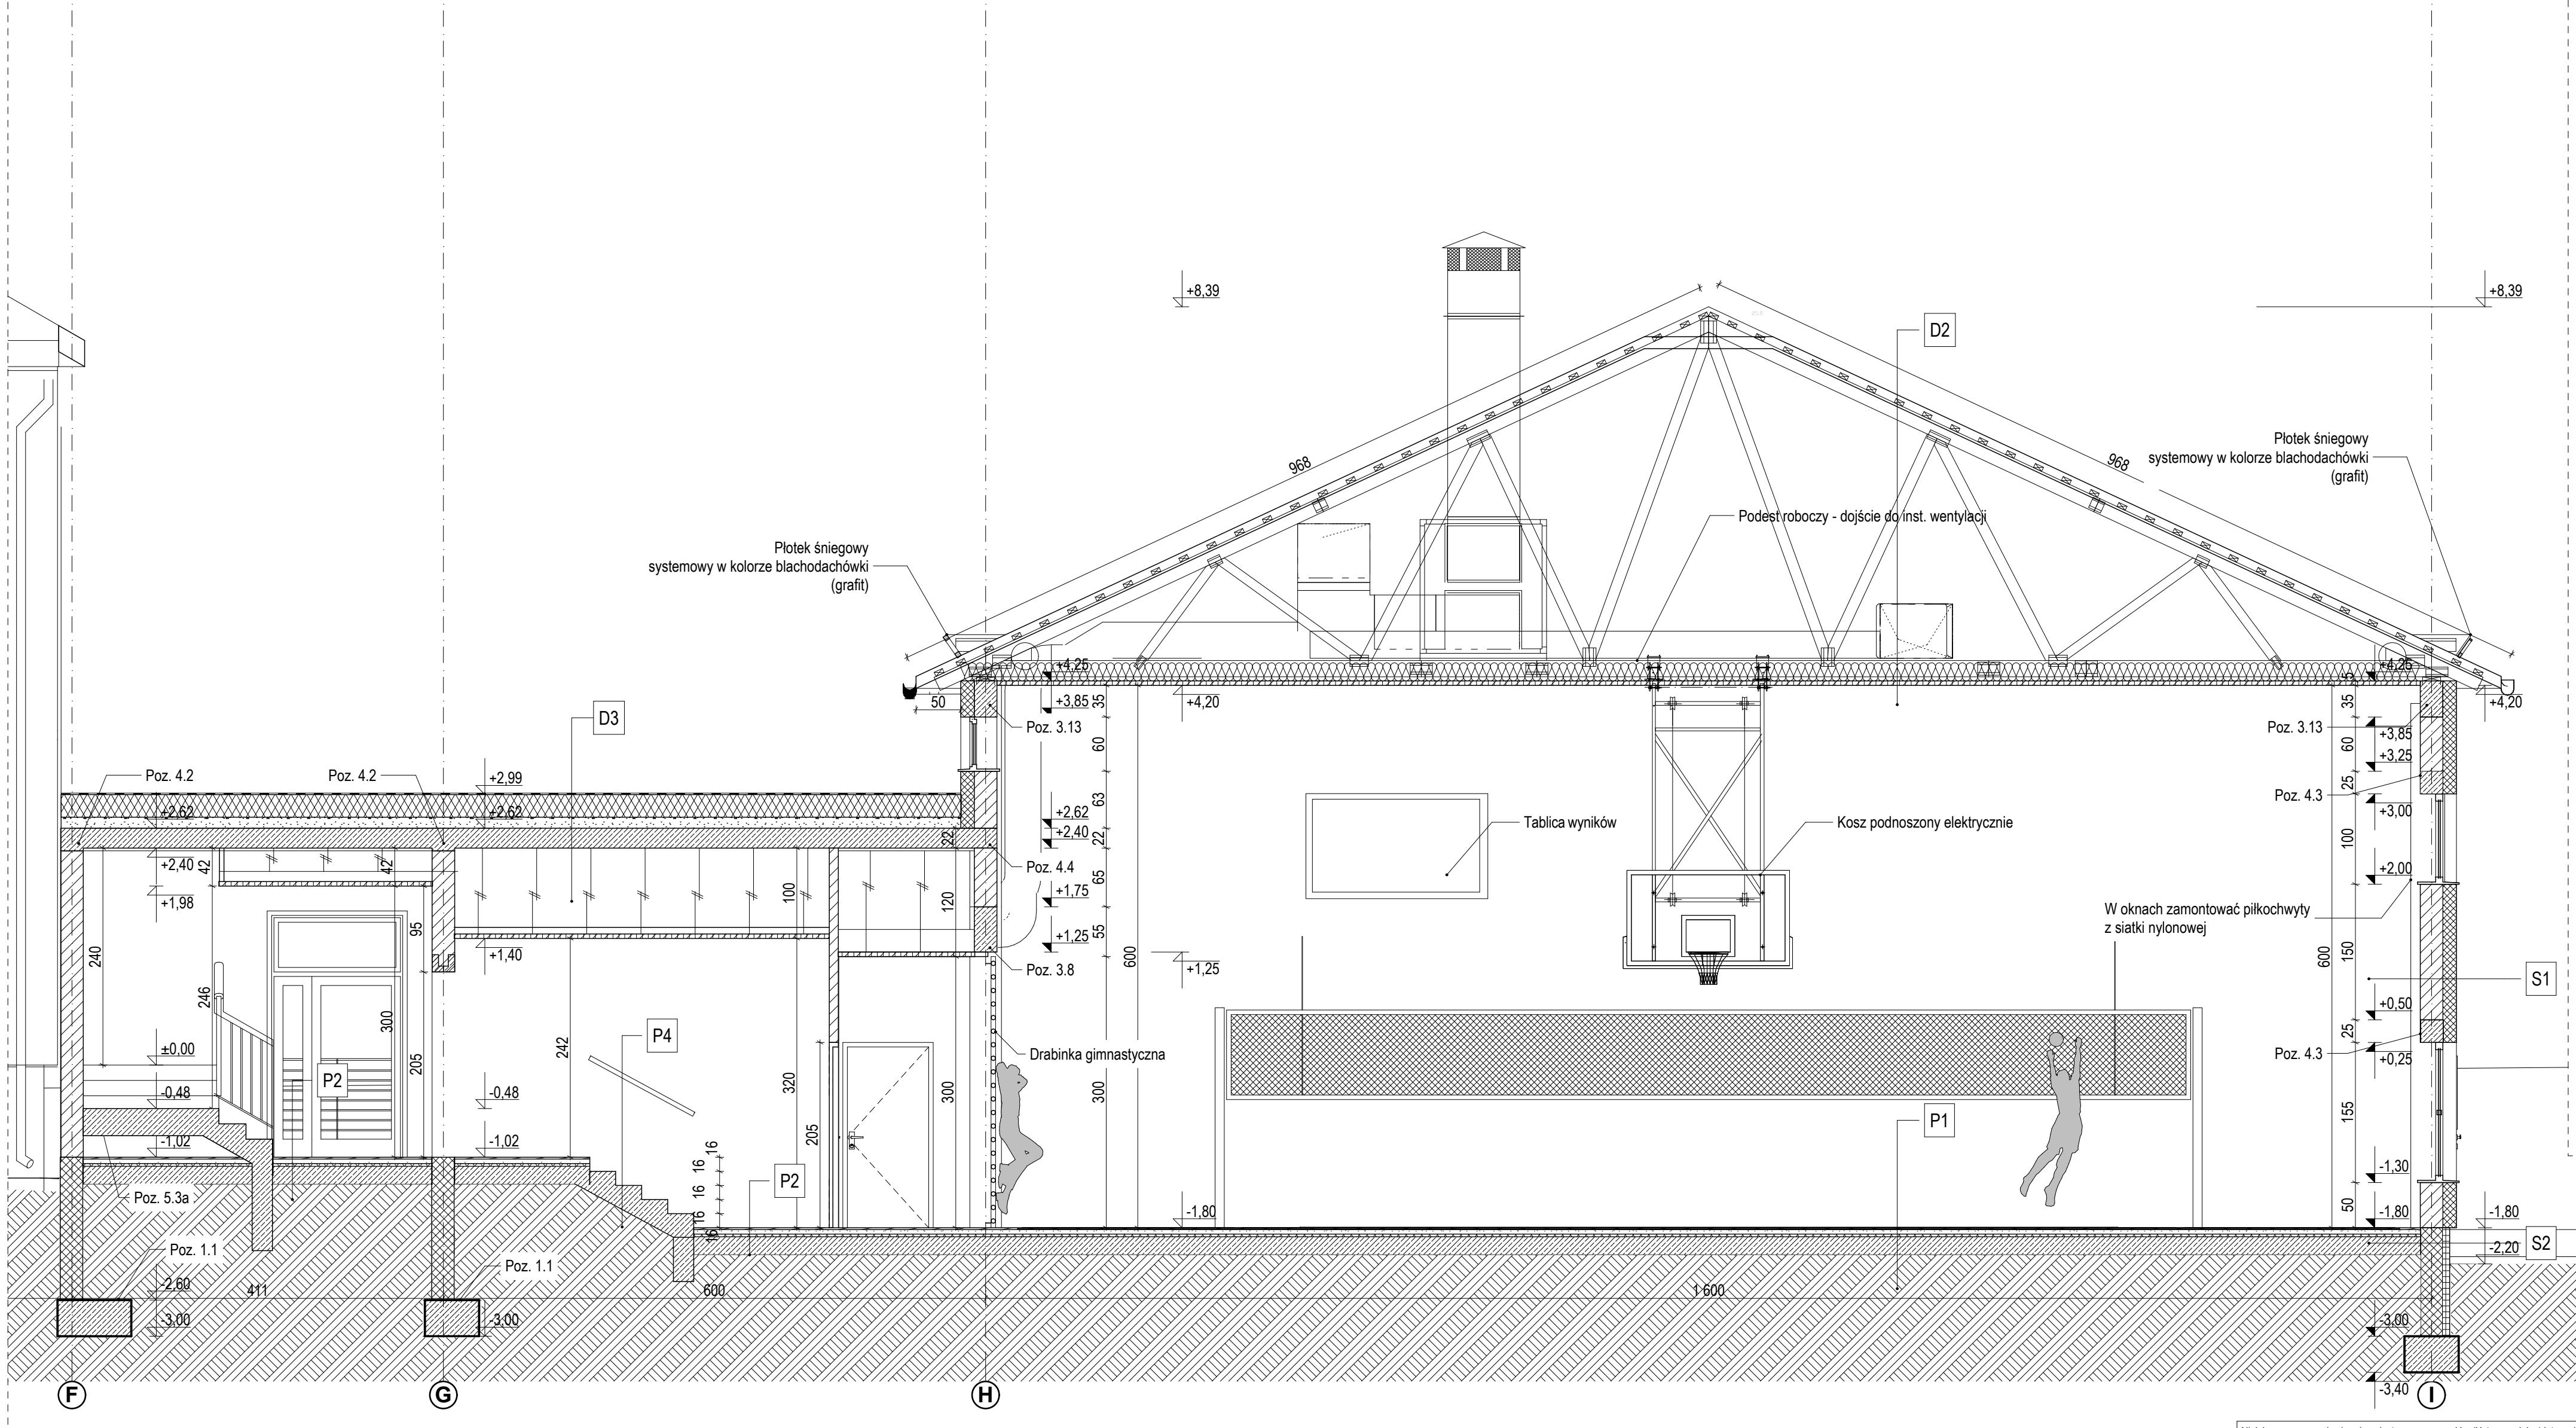

F/1 Przekrój podłużny 1:50

S1 ŚCIANA ZEWNĘTRZNA	
Łynk zewnętrzny	5 mm
Stropian	150 mm
Cegła ceramiczna - pustak	250 mm
Łynk wewnętrzny / w pomieszczeniach mokrych płytki	5 mm
S2 ŚCIANA ZEWNĘTRZNA	
Łynk zewnętrzny mozaikowy	5 mm
Stropian ekstrudowany	80 mm
Izolacja przeciwwilgociowa bitumiczna	
blocki betonowe M-5	240 mm
Łynk wewnętrzny	5 mm
S3 ŚCIANA WEWNĘTRZNA	
Łynk wewnętrzny gipsowy/	15 mm
w pomieszczeniach mokrych płytki	
cegła ceramiczna	250 mm
Łynk wewnętrzny /	15 mm
w pomieszczeniach mokrych płytki	
P1 POSADZKA SPORTOWA	
Parkiet	22 mm
Płyta OSB	10 mm
Legary	16 mm
Legary	16 mm
Podkładka elastyczna	50 mm
Płyta żelbetowa z betonu B20 (zbrojona rogiem	20,0 cm
rozporzonym lub siatką zgodnie z opisem technicznym)	
Styrodur	100 mm
Folia	0,2 mm
Płyta betonowa B10 gr	15,0 cm
Warstwa piasku zagęszczona do 10-0,7	30,0 cm
P2 POSADZKA NA GRUNCIE	
Płytki gresowe na kleju wysokoelastycznym	20 mm
Wylewka betonowa	50 mm
Styrodur	100 mm
Folia PE	0,2 mm
Płyta betonowa B10	15,0 cm
Podsyłka piaskowa stabilizowana mechanicznie ID=0,2	20,0 cm
Grunt rodzimy	
P3 STROP MIĘDZYKONDYGNACYJNY	
Płytki gresowe na kleju wysokoelastycznym	20 mm
Wylewka betonowa	40 mm
Folia PE	0,2 mm
Styropian twardy	50 mm
Izolacja przeciwwodna	
Strop żelbetowy typu filigran	
Sufit podwieszany modułowy	22,0 cm
P4 SCHODY	
Płytki gresowe pantypolizowane na kleju elast.	2,0 cm
Płyta żelbetowa	20,0 cm
Łynk gipsowy	1,5 cm
D1 DACH TRADYCYJNY	
Blachodachówka	20 mm
Łaty, kontrłaty	70 mm
Włóżba drewniana - tradycyjna	20,0 cm
Włóżba mineralna na stropie	20,0 cm
Folia paroizolacyjna wzmocniona	0,2 mm
Strop typu filigran	
Sufit podwieszany modułowy	22,0 cm
D2 DACH CZĘŚĆ SPORTOWEJ	
Blachodachówka	20 mm
Łaty	40 mm
Włóżba drewniana - wiązowa	20,0 cm
Włóżba mineralna pomiędzy dolnym pasem wiązara	20,0 cm
Folia paroizolacyjna wzmocniona	0,2 mm
Sufit podwieszany modułowy	
D3 STROPODACH	
Papa termozgrzewalna wierzchniego krycia	10 mm
Papa podkładowa	10 mm
Włóżba mineralna twarda	20,0 cm
Folia paroizolacyjna wzmocniona	0,2 mm
Keramzyt ze spalkiem	10-40 cm
Strop Teriva 4.02 lub 4.03	34,0 cm
Sufit podwieszany modułowy	

- UWAGI:
- WSZYSTKIE WYMIARY SPRAWDZIĆ NA BUDOWIE.
 - RYUNKI ARCHITEKTURY ROZPATRYWAĆ ŁĄCZNIE Z PROJEKTEM KONSTRUKCJI I INNYCH BRANŻ.
 - PRZEJŚCIA INSTALACYJNE I ROZMIESZCZENIE URZĄDZEŃ WG PROJEKTÓW BRANŻOWYCH.
 - PRZED ZAMÓWIENIEM / WYKONANIEM STOLARKI/ELEMENTÓW WSZYSTKIE WYMIARY SPRAWDZIĆ W NATURZE.

Niniejsze opracowanie chronione jest prawem autorskim (Ustawa z dnia 4 lutego 1984.Rz. U. z 2000 r.-Nr 80, poz. 904). Nie może być kopiowane, ani udostępniane bez zgody projektantów.								
Jednostka projektowa GECM s.j. 60-263 Pocz. 1 ul. Chłopska 108/8		 geom		Inwestor GMINA ROZWIENICA ROZWIENICA 1, 37-565 ROZWIENICA		Tytuł projektu, adres inwestycji BUDYNEK SALI GYMNASTYCZNEJ WRAZ Z ZAPLECZEM SOCJALNYM I ŁĄCZNIKIEM WĘGIERKA, GM. ROZWIENICA, DZ. 742/3, 755, 756, 757, Ark.:..		
#	Imię i Nazwisko	Nr upr.	Podpis	Temat rysunku PRZEKRÓJ A1				
Projektant	mgr inż. arch. Dominik Nadworny	WP-OIA/OKK/Up/8/3/2008						
Spr. arch.	mgr inż. arch. Jan Nikisch	WP-OIA/OKK/Up/8/50/2010						
Asyst. proj.	mgr inż. arch. Joanna Kłaniecka							
				Faza projektu - Projekt wykonawczy				
				Data		12/2011	Skala	1:50
				Branda			Nr Rewizji	ID Arkusza
				Architektura			01	A.01.7