


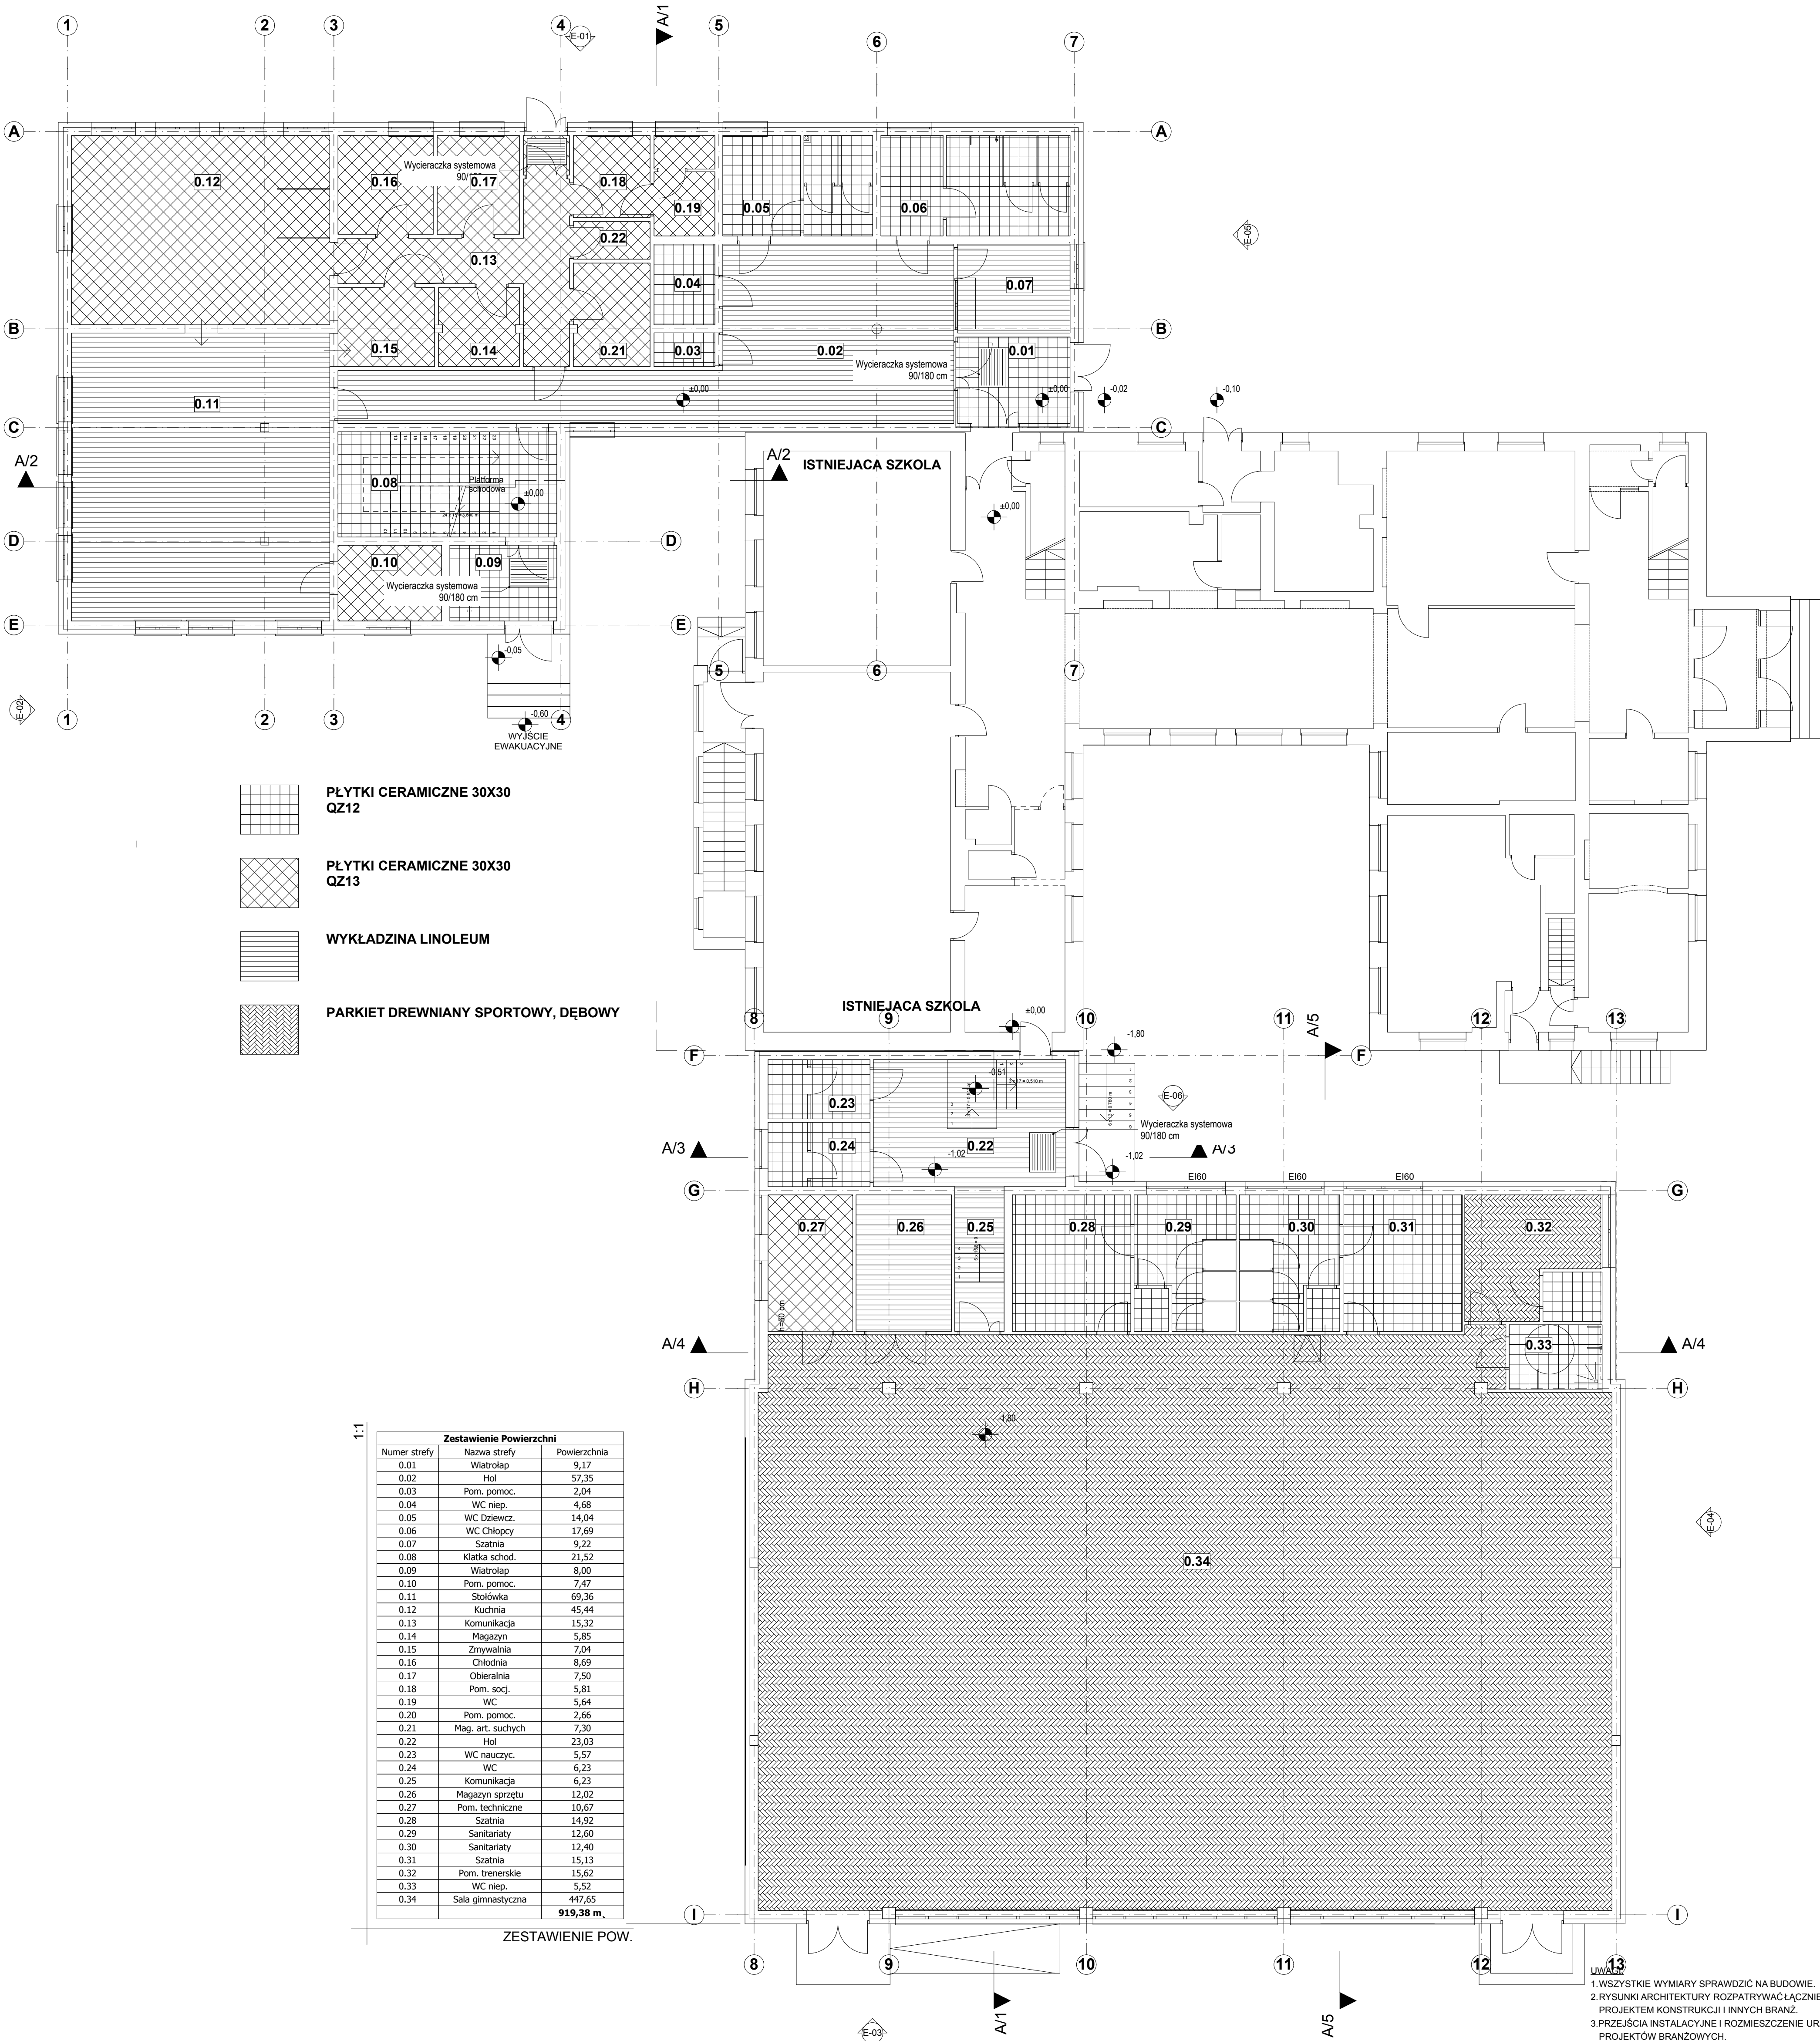

- PLYTKI CERAMICZNE 30X30 QZ12
- PLYTKI CERAMICZNE 30X30 QZ13
- WYKŁADZINA LINOLEUM
- PARKIET DREWNIANY SPORTOWY, DĘBOWY

1:1

Zestawienie Powierzchni		
Numer strefy	Nazwa strefy	Powierzchnia
0.01	Wiatrołap	9,17
0.02	Hol	57,35
0.03	Pom. pomoc.	2,04
0.04	WC niep.	4,68
0.05	WC Dziewcz.	14,04
0.06	WC Chłopcy	17,69
0.07	Szatnia	9,22
0.08	Klatka schod.	21,52
0.09	Wiatrołap	8,00
0.10	Pom. pomoc.	7,47
0.11	Stołówka	69,36
0.12	Kuchnia	45,44
0.13	Komunikacja	15,32
0.14	Magazyn	5,85
0.15	Zmywalnia	7,04
0.16	Chłodnia	8,69
0.17	Obieralnia	7,50
0.18	Pom. socj.	5,81
0.19	WC	5,64
0.20	Pom. pomoc.	2,66
0.21	Mag. art. suchych	7,30
0.22	Hol	23,03
0.23	WC nauczyc.	5,57
0.24	WC	6,23
0.25	Komunikacja	6,23
0.26	Magazyn sprzętu	12,02
0.27	Pom. techniczne	10,67
0.28	Szatnia	14,92
0.29	Sanitariaty	12,60
0.30	Sanitariaty	12,40
0.31	Szatnia	15,13
0.32	Pom. trenerskie	15,62
0.33	WC niep.	5,52
0.34	Sala gimnastyczna	447,65
		919,38 m.

ZESTAWIENIE POW.

- UWAGA:
- WSZYSTKIE WYMIARY SPRAWDZIĆ NA BUDOWIE.
 - RYŚUNKI ARCHITEKTURY ROZPATRYWAĆ ŁĄCZNIE Z PROJEKTEM KONSTRUKCJI I INNYCH BRANŻ.
 - PRZEJŚCIA INSTALACYJNE I ROZMIESZCZENIE URZĄDZEŃ WG PROJEKTÓW BRANŻOWYCH.
 - PRZED ZAMÓWIENIEM / WYKONANIEM STOLARKI/ELEMENTÓW WSZYSTKIE WYMIARY SPRAWDZIĆ W NATURZE.

Niniejsze opracowanie chronione jest prawem autorskim (Ustawa z dnia 4 lutego 1994 Dz. U. z 2000 r. Nr 80, poz. 904). Nie może być kopiowane, ani udostępniane bez zgody projektantów.			
Jednostka projektowa GEOM s.j. 60-263 Poznań, ul. Głogowska 108/8		Inwestor GMINA ROZWIENICA ROZWIENICA 1, 37-565 ROZWIENICA	
#	Imię i Nazwisko	Nr upr.	Podpis
Projektant	mgr inż. arch. Dominik Nadworny	WP-01A/OKK/UB/33/2008	
Projektant	mgr inż. arch. Jan Nikielch	WP-01A/OKK/UB/50/2010	
Asyst. proj.	mgr inż. arch. Joanna Kłaniecka		
Temat rysunku			POSADZKI - PARTER
Faza projektu - Projekt wykonawczy			
Data	12/2011	Skal	1:100
Branda		Nr Rewizji	1:1
Architektura		01	A.01.10