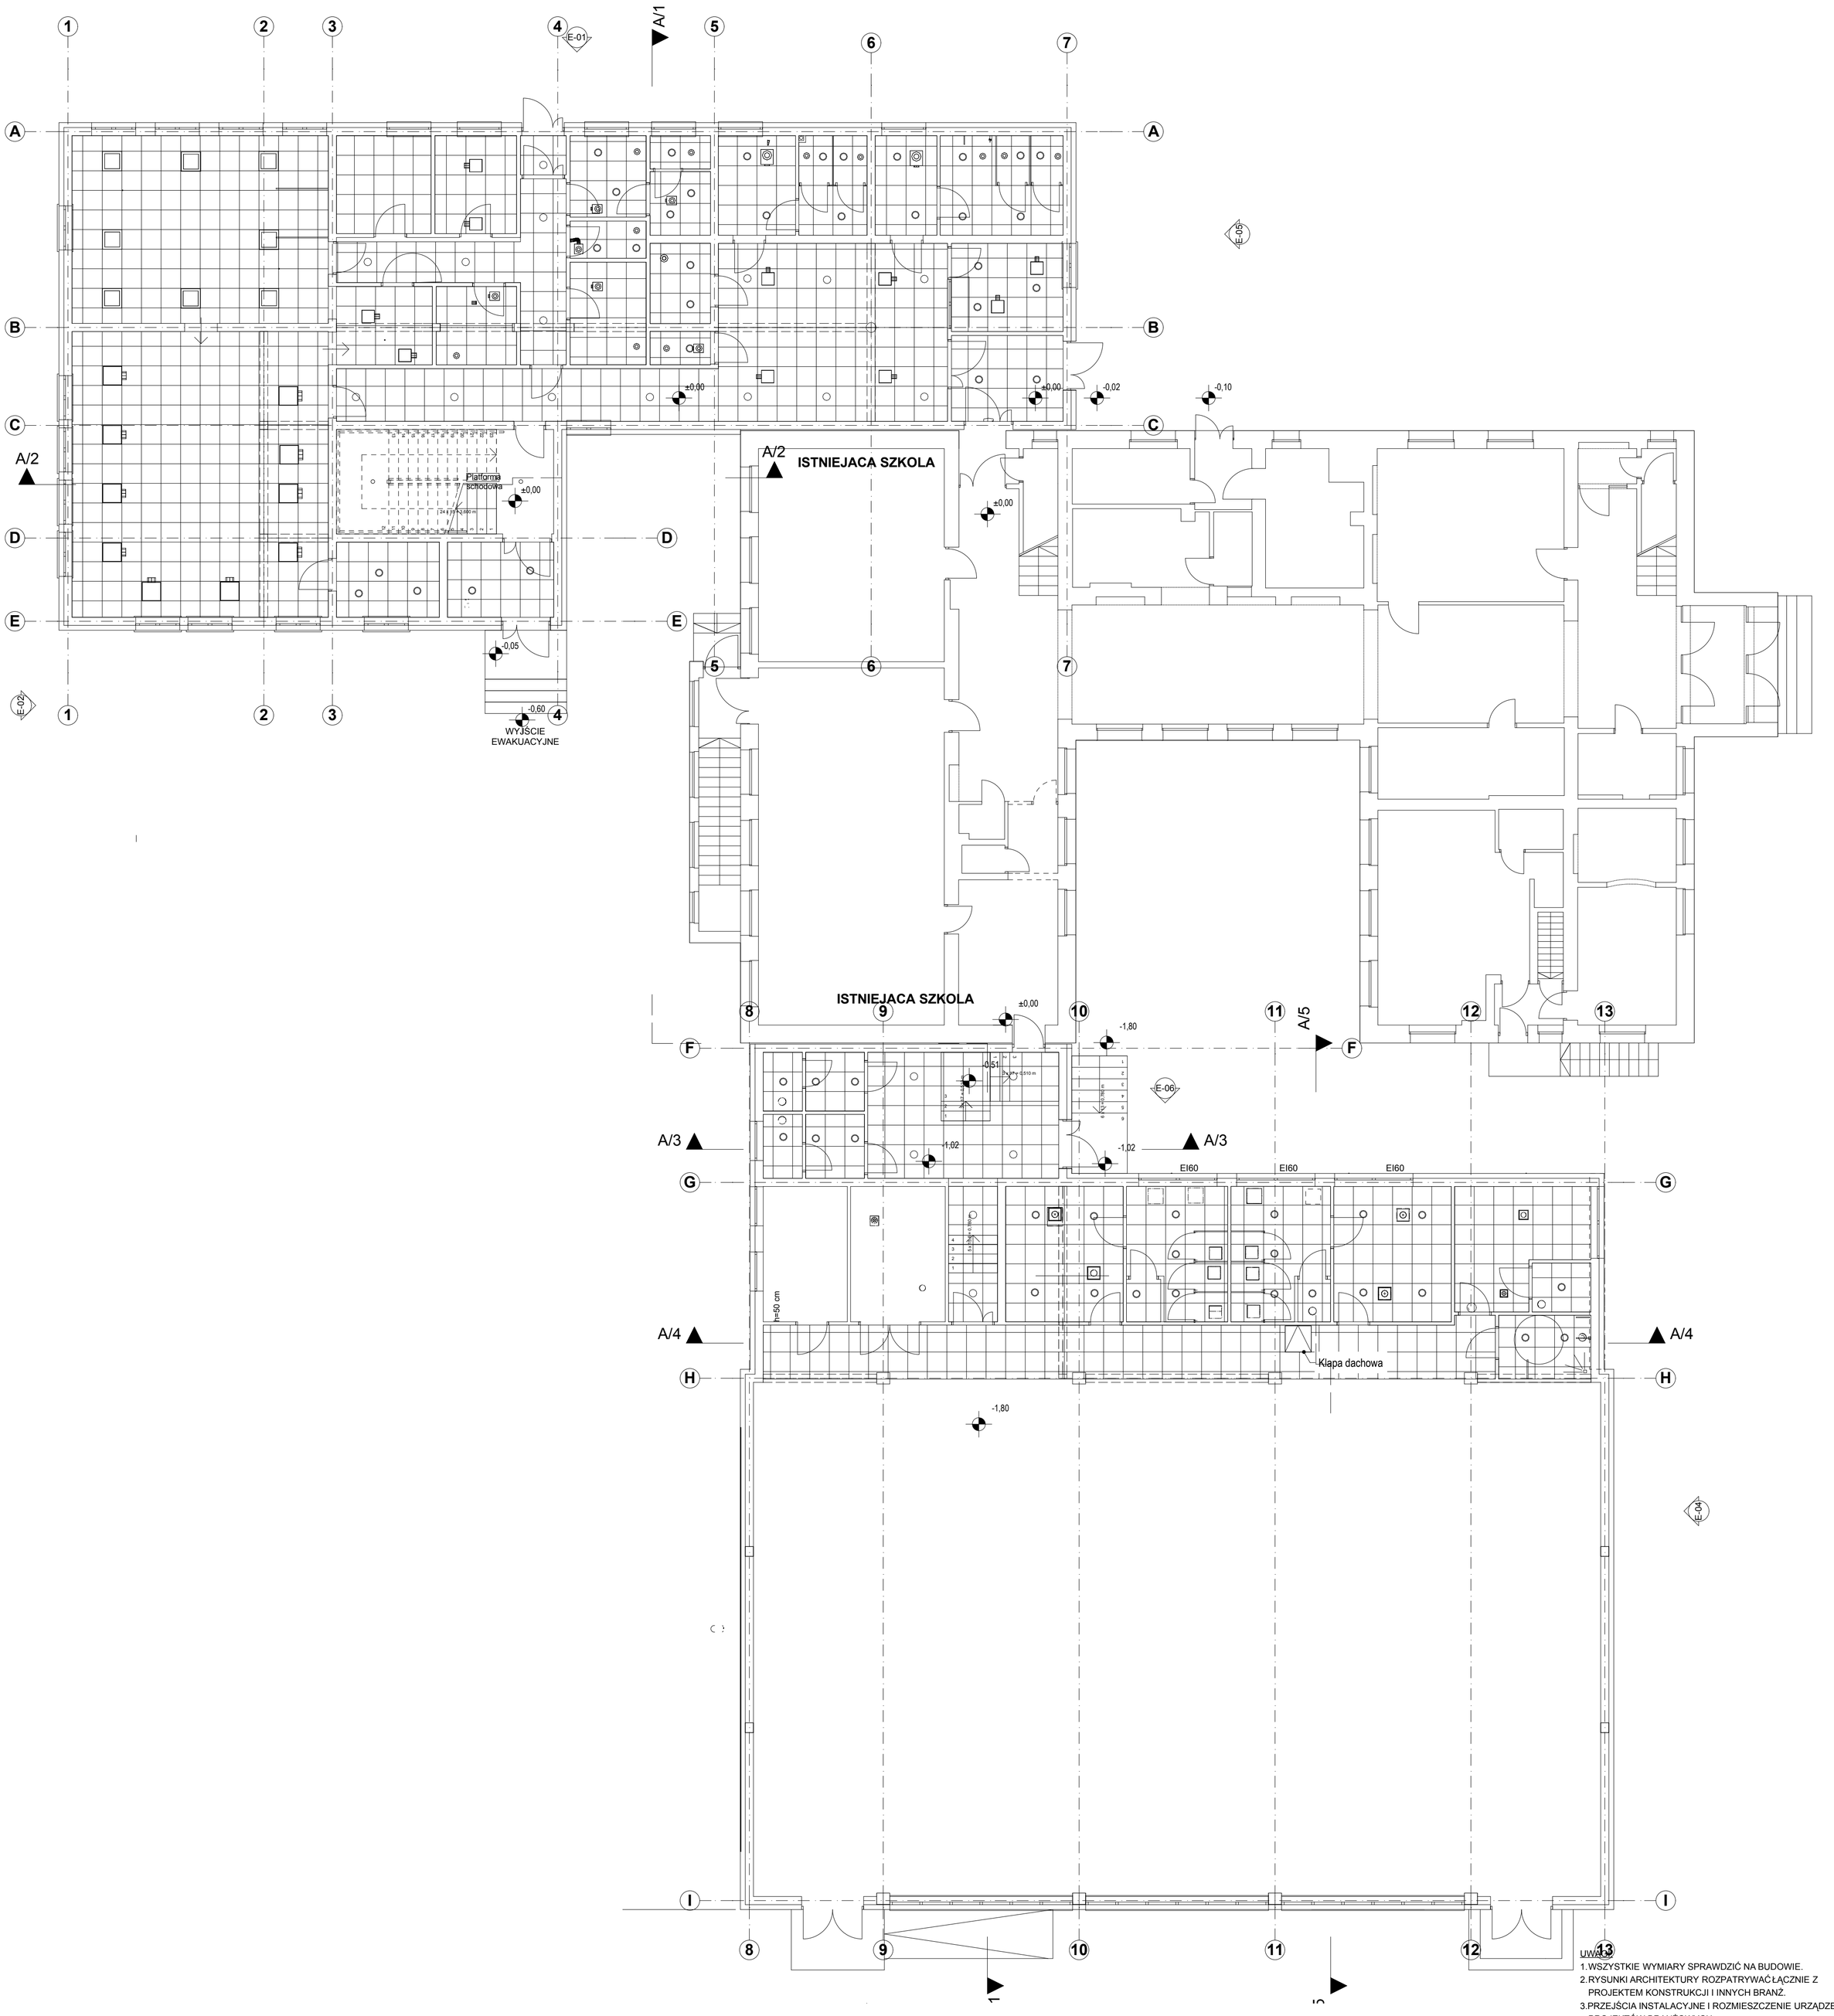

UWAGI:
1. WSZYSTKIE WYMIARY SPRAWDZIĆ NA BUDOWIE.
2. RYSUNKI ARCHITEKTURY ROZPATRYWAĆ ŁĄCZNIE Z PROJEKTEM KONSTRUKCJI I INNYCH BRANŻ.
3. PRZEJŚCIA INSTALACYJNE I ROZMIESZCZENIE URZĄDZEŃ WG PROJEKTÓW BRANŻOWYCH.
4. PRZED ZAMÓWIENIEM / WYKONANIEM STOLARKI/ELEMENTÓW WSZYSTKIE WYMIARY SPRAWDZIĆ W NATURZE.

Niniejsze opracowanie chronione jest prawem auorskim (Ustawa z dnia 4 lutego 1994 Dz. U. z 2000 r. Nr 80, poz. 904). Nie może być kopiowane, ani udostępniane bez zgody projektantów.

Jednostka projektowa
GEOM s.j.
60-263 Poznań,
ul. Głogowska 108/8

Inwestor
GMINA ROŻWIENICA
ROŻWIENICA 1, 37-565 ROŻWIENICA

Tytuł projektu, adres inwestycji
BUDYNEK SALI GIMNASTYCZNEJ WRAZ Z ZAPLECZEM SOCJALNYM I ŁĄCZNIKIEM
WĘGIERKA, GM. ROŻWIENICA, Dz: 742/3, 755,756, 757,

#	Imię i Nazwisko	Nr upr.	Podpis
Projektant	**mgr inż.arch. Dominik Nadwórny**	WP-OIA/OKK/UpB/33/2006	
Projektant	**mgr inż.arch. Jan Nikisch**	WP-OIA/OKK/UpB/50/2010	
Asyst. proj.	**mgr inż.arch. Joanna Klaniecka**		

Temat rysunku
SUFITY - PARTER

Faza projektu - **Projekt wykonawczy**

Data	Skal	
12/2011	1:100	
Branża	**Nr Rewizji**	**ID Arkusza**
Architektura	**01**	**A.01.12**