


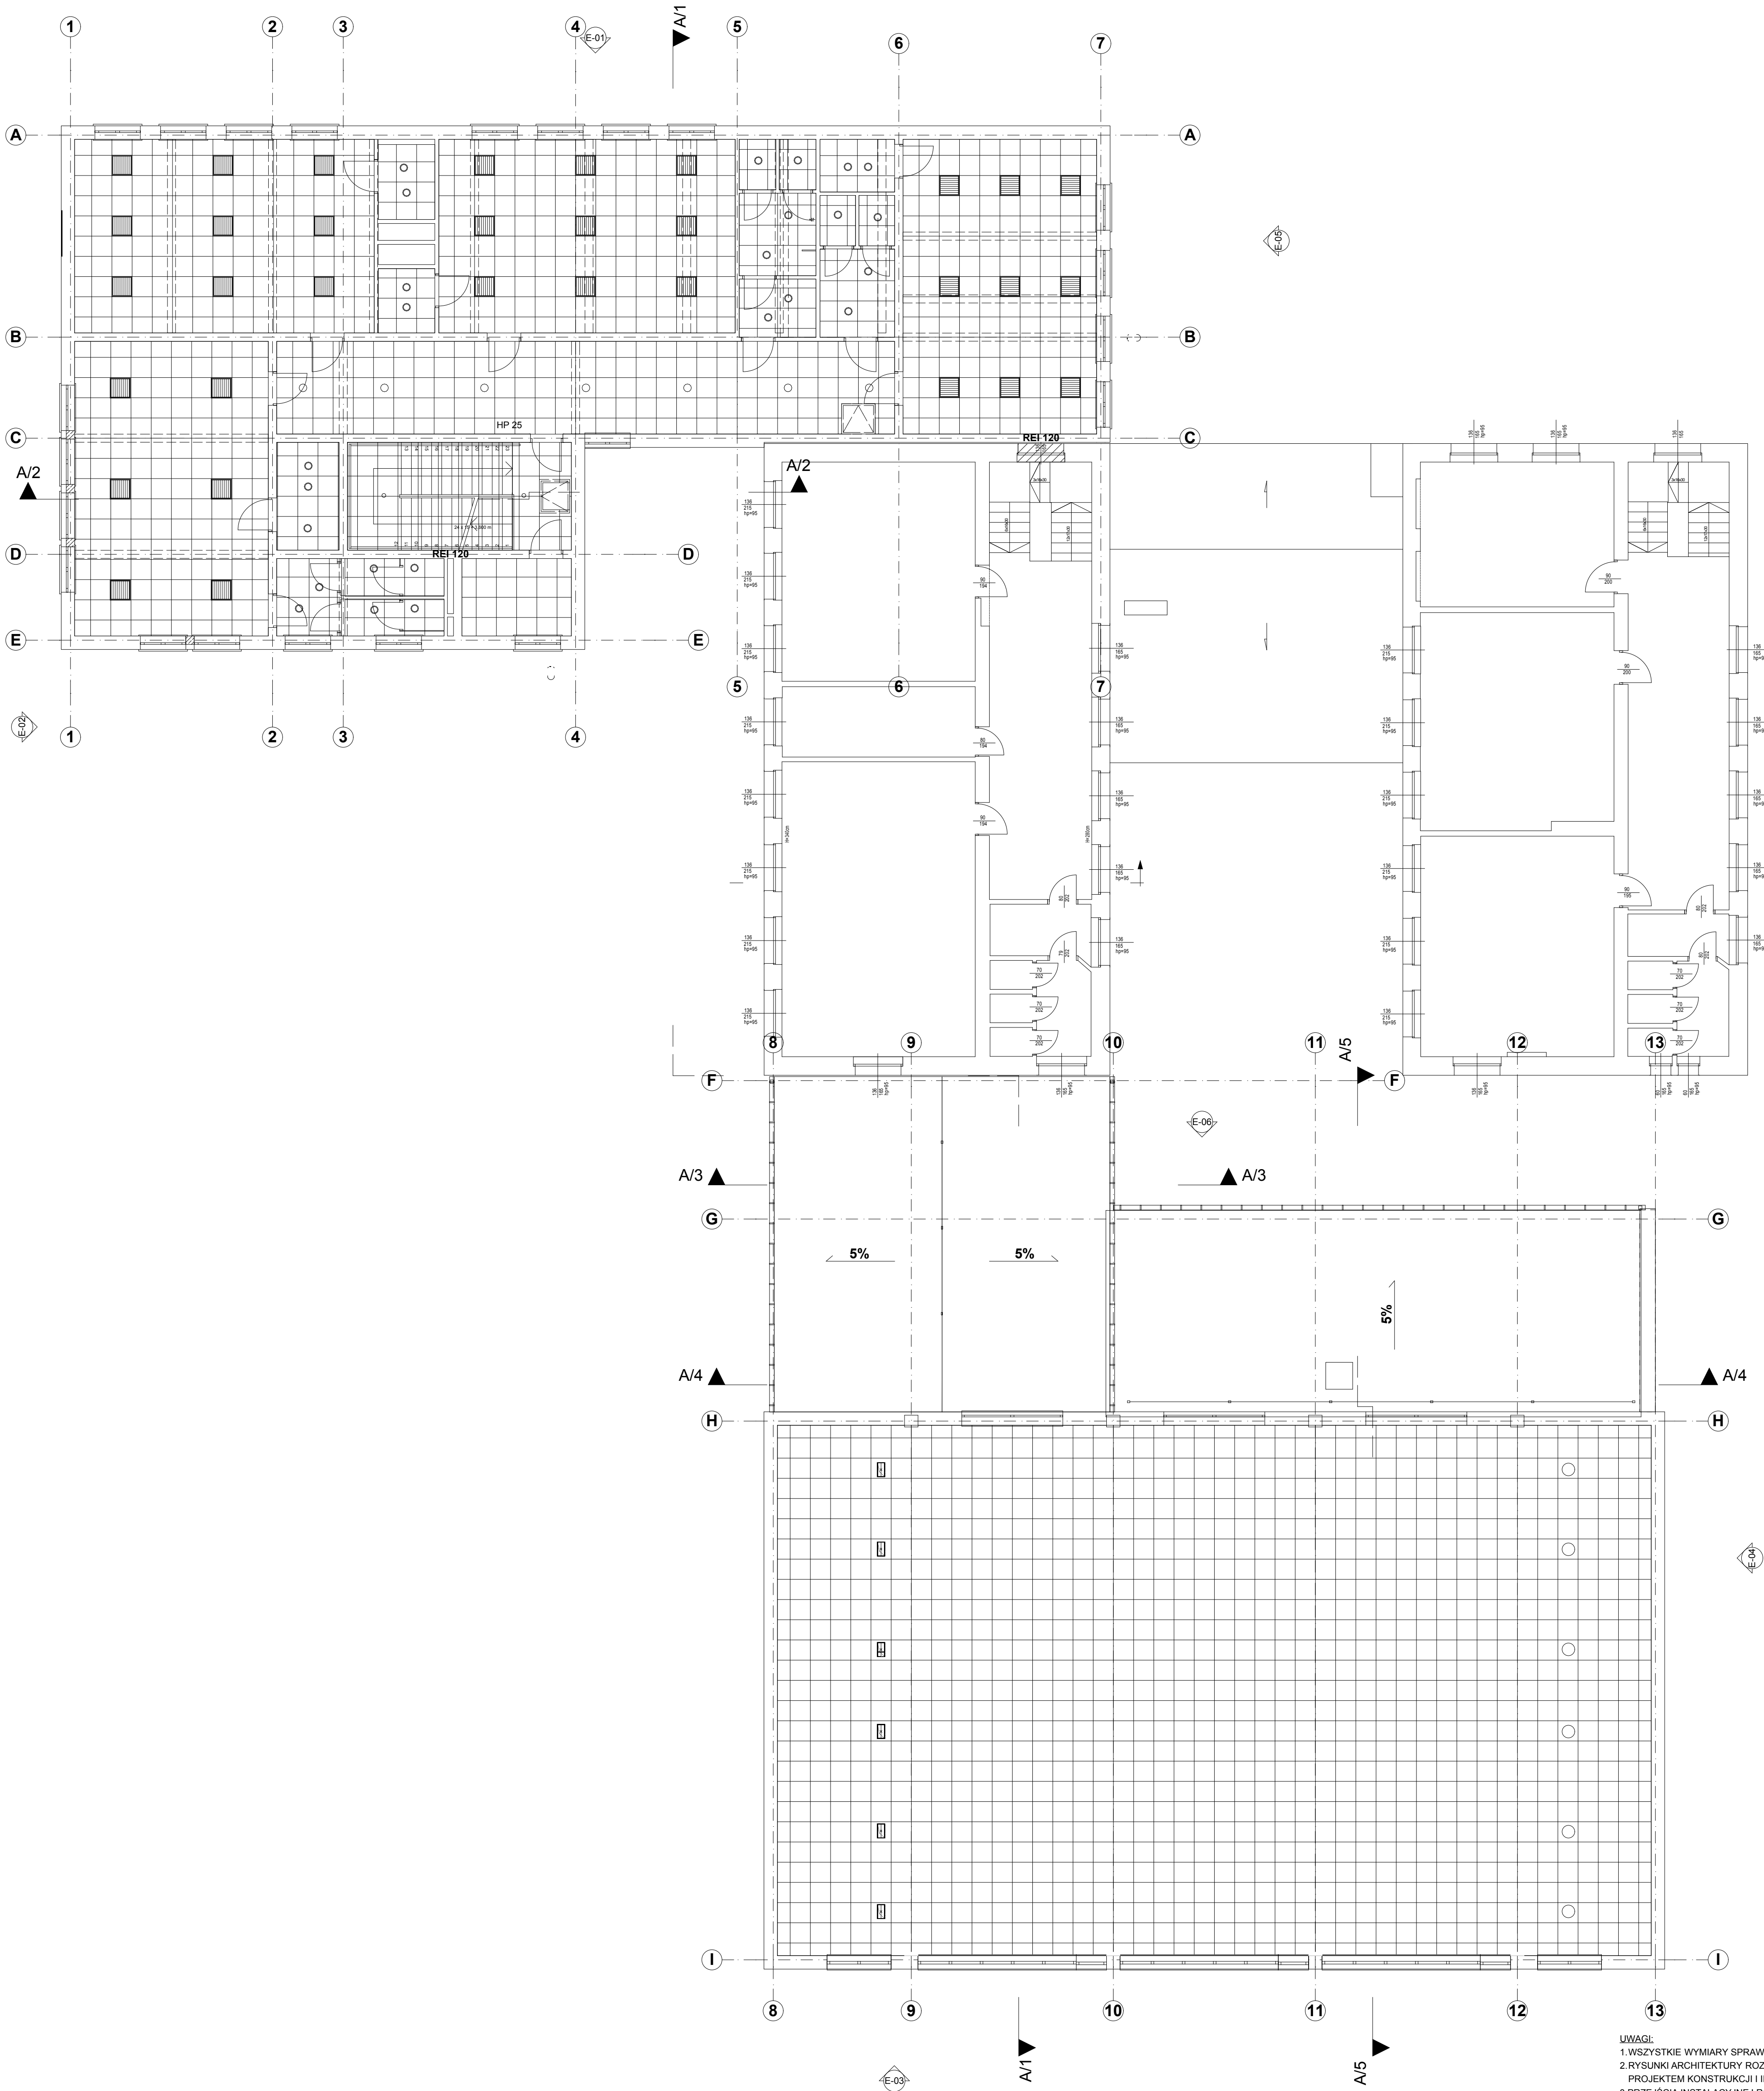

- UWAGI:
1. WSZYSTKIE WYMIARY SPRAWDZIĆ NA BUDOWIE.
 2. RYSUNKI ARCHITEKTURY ROZPATRYWAĆ ŁĄCZNIE Z PROJEKTEM KONSTRUKCJI I INNYCH BRANŻ.
 3. PRZEJŚCIA INSTALACYJNE I ROZMIESZCZENIE URZĄDZEŃ WG PROJEKTÓW BRANŻOWYCH.
 4. PRZED ZAMÓWIENIEM / WYKONANIEM STOLARKI/ELEMENTÓW WSZYSTKIE WYMIARY SPRAWDZIĆ W NATURZE.

Niniejsze opracowanie chronione jest prawem autorskim (Ustawa z dnia 4 lutego 1994 Dz. U. z 2000 r. Nr 80, poz. 904). Nie może być kopiowane, ani udostępniane bez zgody projektantów.			
Jednostka projektowa GEOM s.j. 60-263 Poznań, ul. Głogowska 108/6		Inwestor GMINA ROZWIENICA ROZWIENICA 1, 37-565 ROZWIENICA	
#	Imię i Nazwisko	Nr upr.	Podpis
Projektant	mgr inż. arch. Dominik Nadwórny	WP-OIA/OKK/UB/33/2008	
Projektant	mgr inż. arch. Jan Nikielch	WP-OIA/OKK/UB/50/2010	
Asyst. proj.	mgr inż. arch. Joanna Kłaniecka		
Temat rysunku SUFITY - PIĘTRO			
Faza projektu - Projekt wykonawczy			
Data		12/2011	Skal
Branża		Architektura	1:100
Nr Rewizji		01	ID Arkusza
			A.01.13