


RZUT STROPU NAD PARTEREM
SKALA 1:100

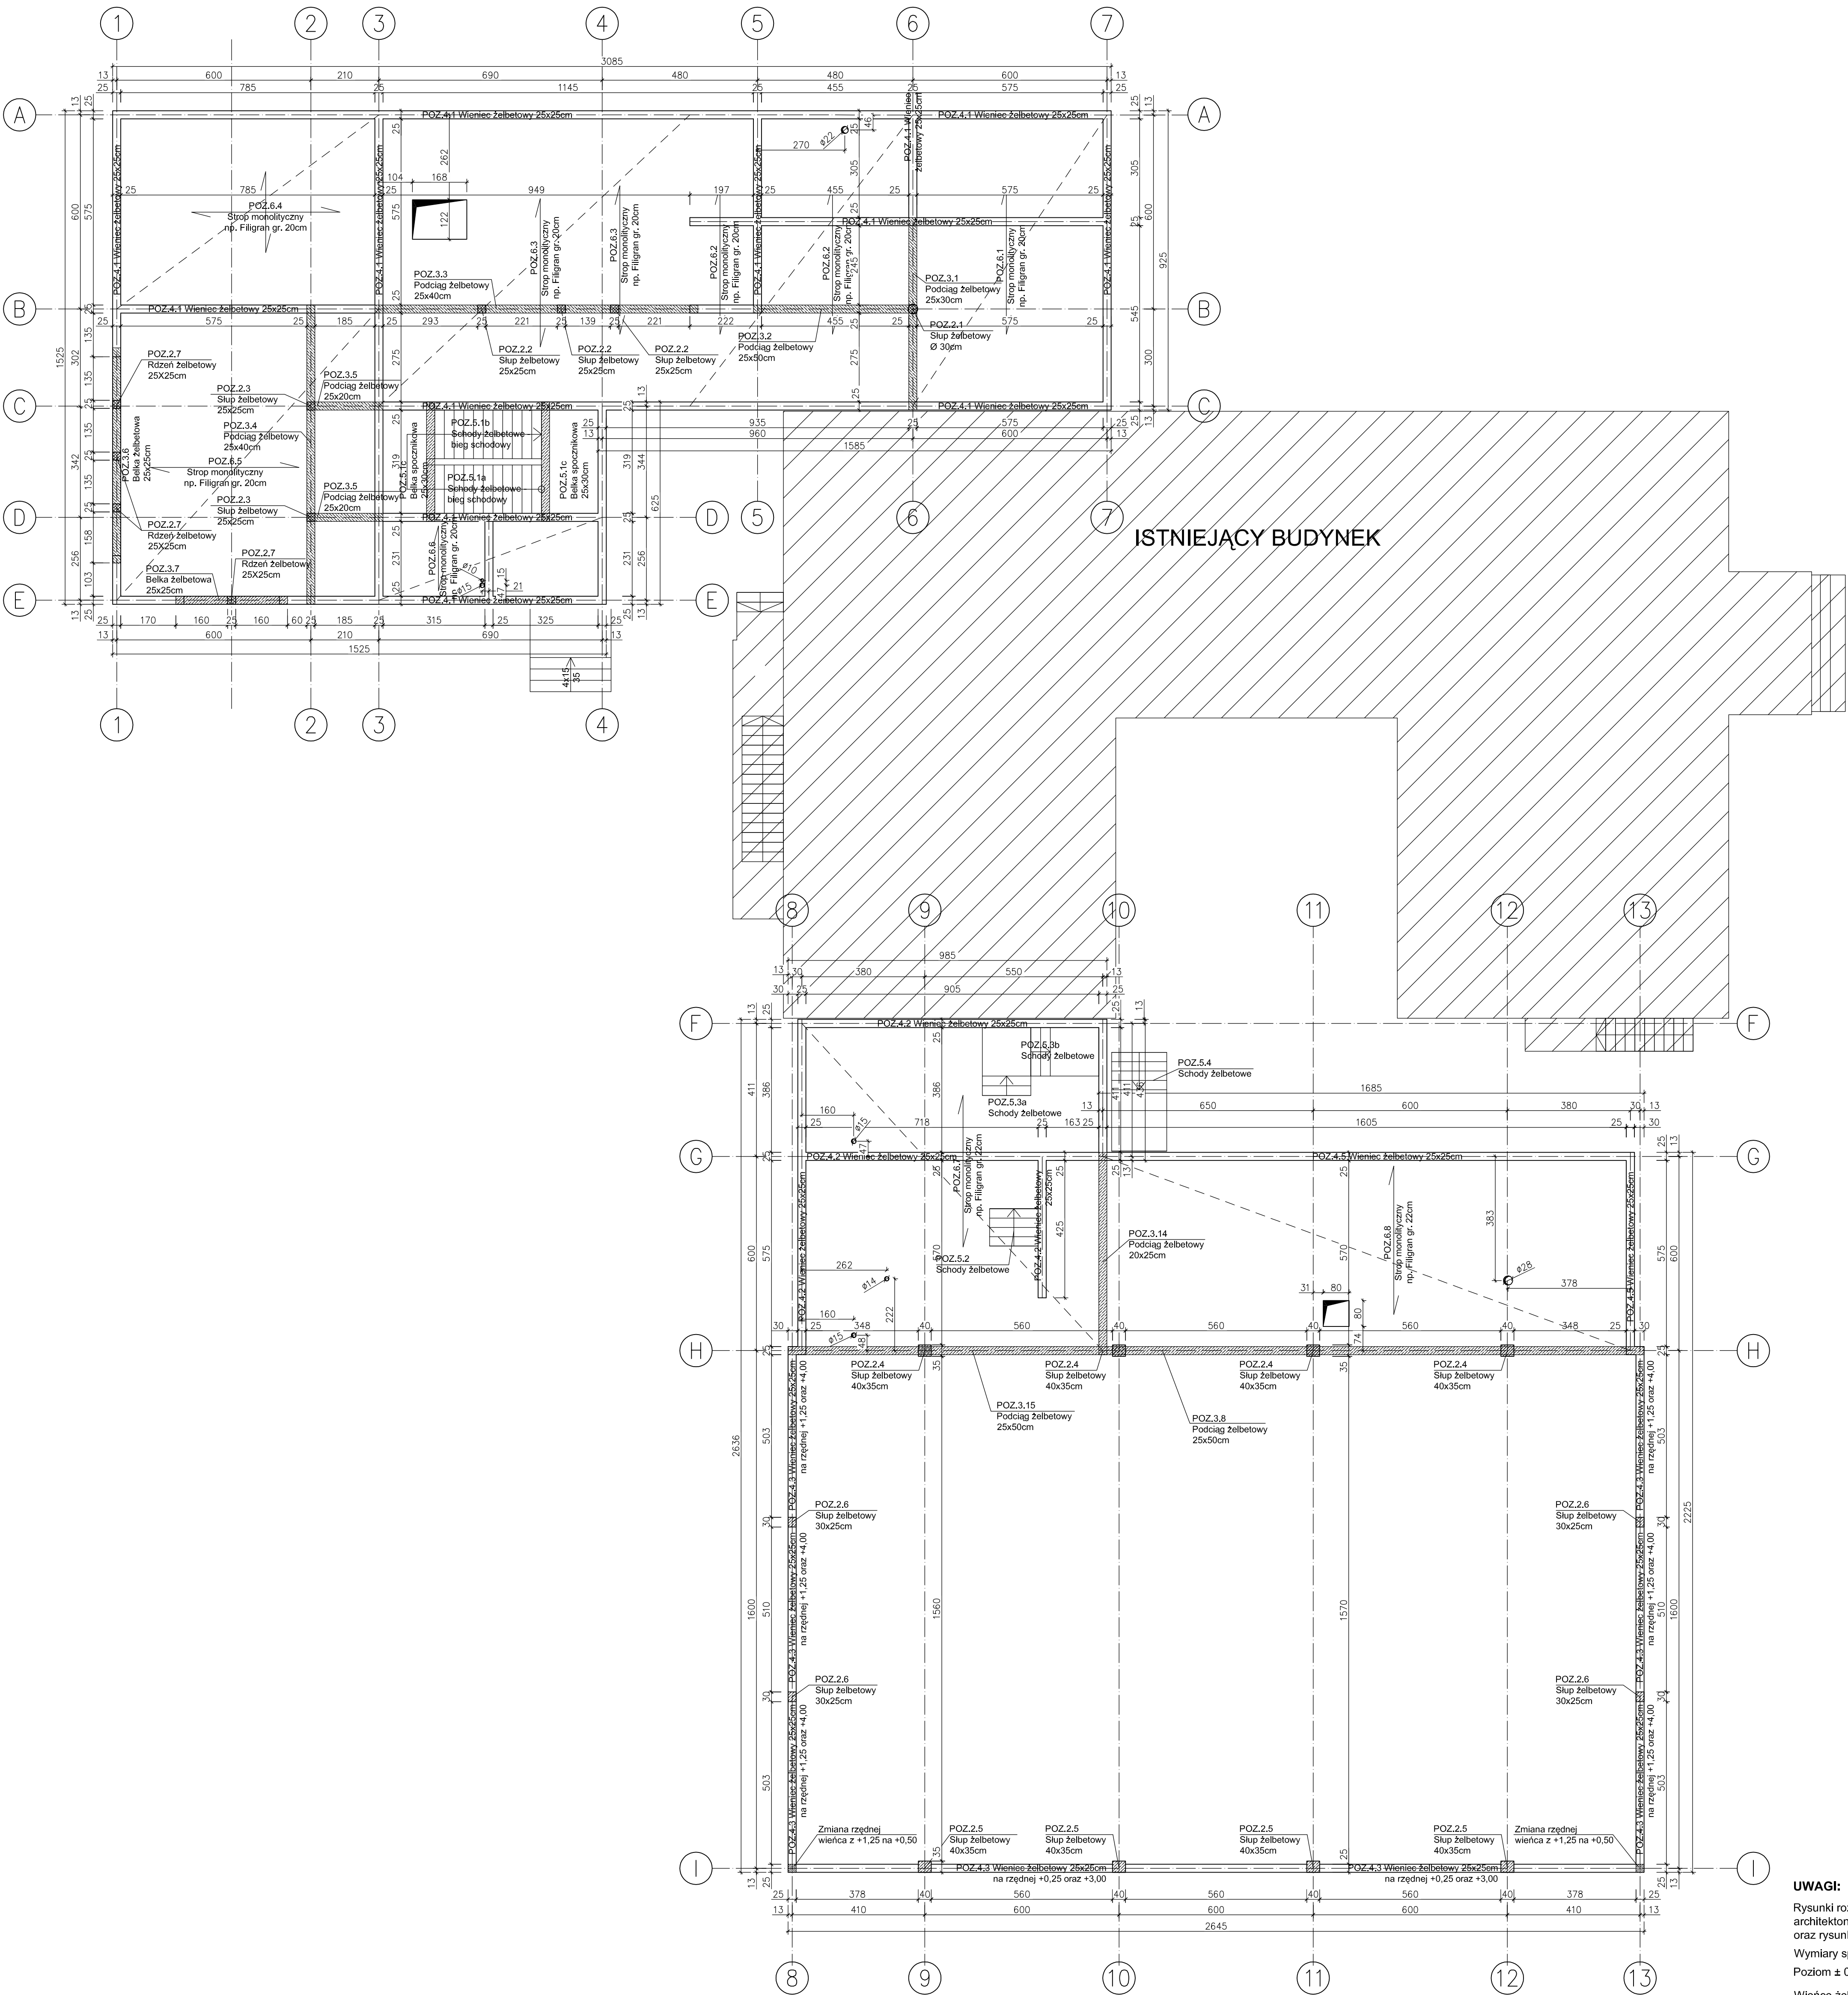

UWAGI:
Rysunki rozpatrywać łącznie z dokumentacją architektoniczną, innymi rysunkami konstrukcyjnymi oraz rysunkami branżowymi.
Wymiary sprawdzić na budowie.
Poziom ± 0,00 przyjęty wg. architektury.
Wieniec żelbetowy wykonać z betonu C20/25 (B-25), zbroić za pomocą 4 prętów Ø12 ze stali A-IIIIN, strzemiona wykonać z prętów Ø6 w rozstawie co 0,20m, do wykonania strzemion przyjąć stal A-I.

Wzrosty opracowane zgodnie z prawem autorskim (zobacz z dnia 4 lutego 1994 r. o. o. z 2000 r. nr 80, poz. 954), nie może być kopiowane, ani udostępniane bez zgody projektanta.				Tytuł projektu, adres inwestycji			
#				Wzrosty			
