
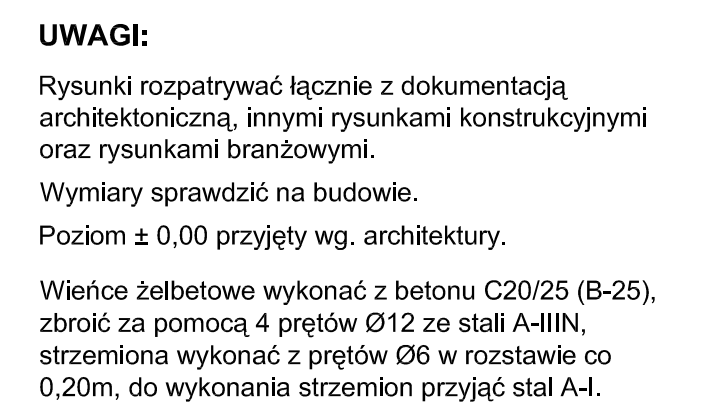


SKALA 1:100

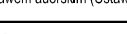

Przebieg konstrukcji: mgr inż. Jan Lurton		Termin projektu:	
Opracował: mgr inż. Łukasz Rekieta		Rzut stropu nad I piętrzem	
Opracował: inż. Jacek Tomaszewski		Faza projektu - Projekt wykonawczy	
Spr. technic.: mgr inż. Mirosław Janowski		Data: 12/2021 Skala: 1:100	
