


POZ.7.1 - WIĄZAR DREWNIANY KRATOWY

(wykonać: x11
skala 1:20

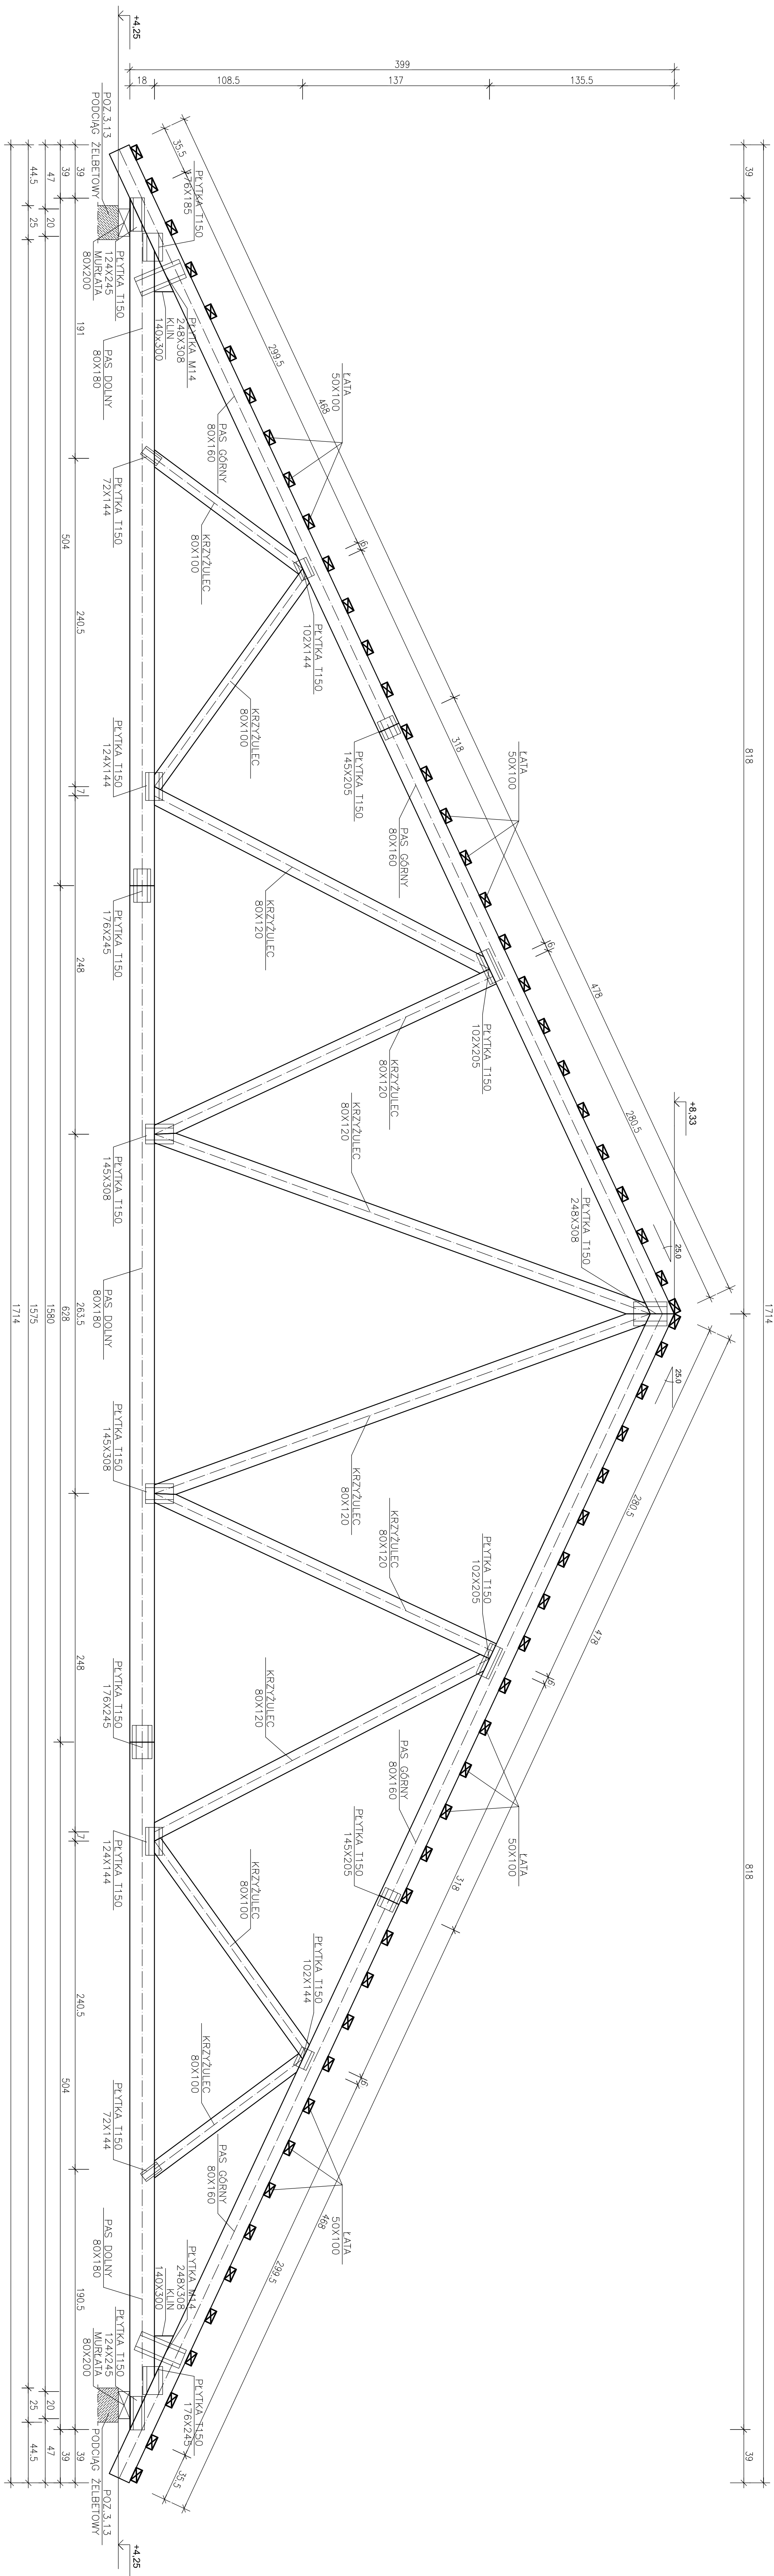

UWAGI:

Rysunki rozpatrywać łącznie z dokumentacją architektoniczną, innymi rysunkami konstrukcyjnymi oraz rysunkami branżowymi.
Producent wiaźarów zobowiązany jest do wykonania projektu warsztatowego wiaźarów kratowych na płycie koliczaste.

Wymiary sprawdzić na budowie

Poziom $\pm 0,00$ przyjęty wg. architektury.

Drewniane więzary dachowe wykonać z drewna klasy C24.

- wiązary z drewna klasy C24
- krokiew narożna - 8x20cm
- krokiew - 6x18cm

[illegible]