


POZ.7.4 - WIĄZAR DREWNIANY KRATOWY

(wykonać: x2)
skala 1:20

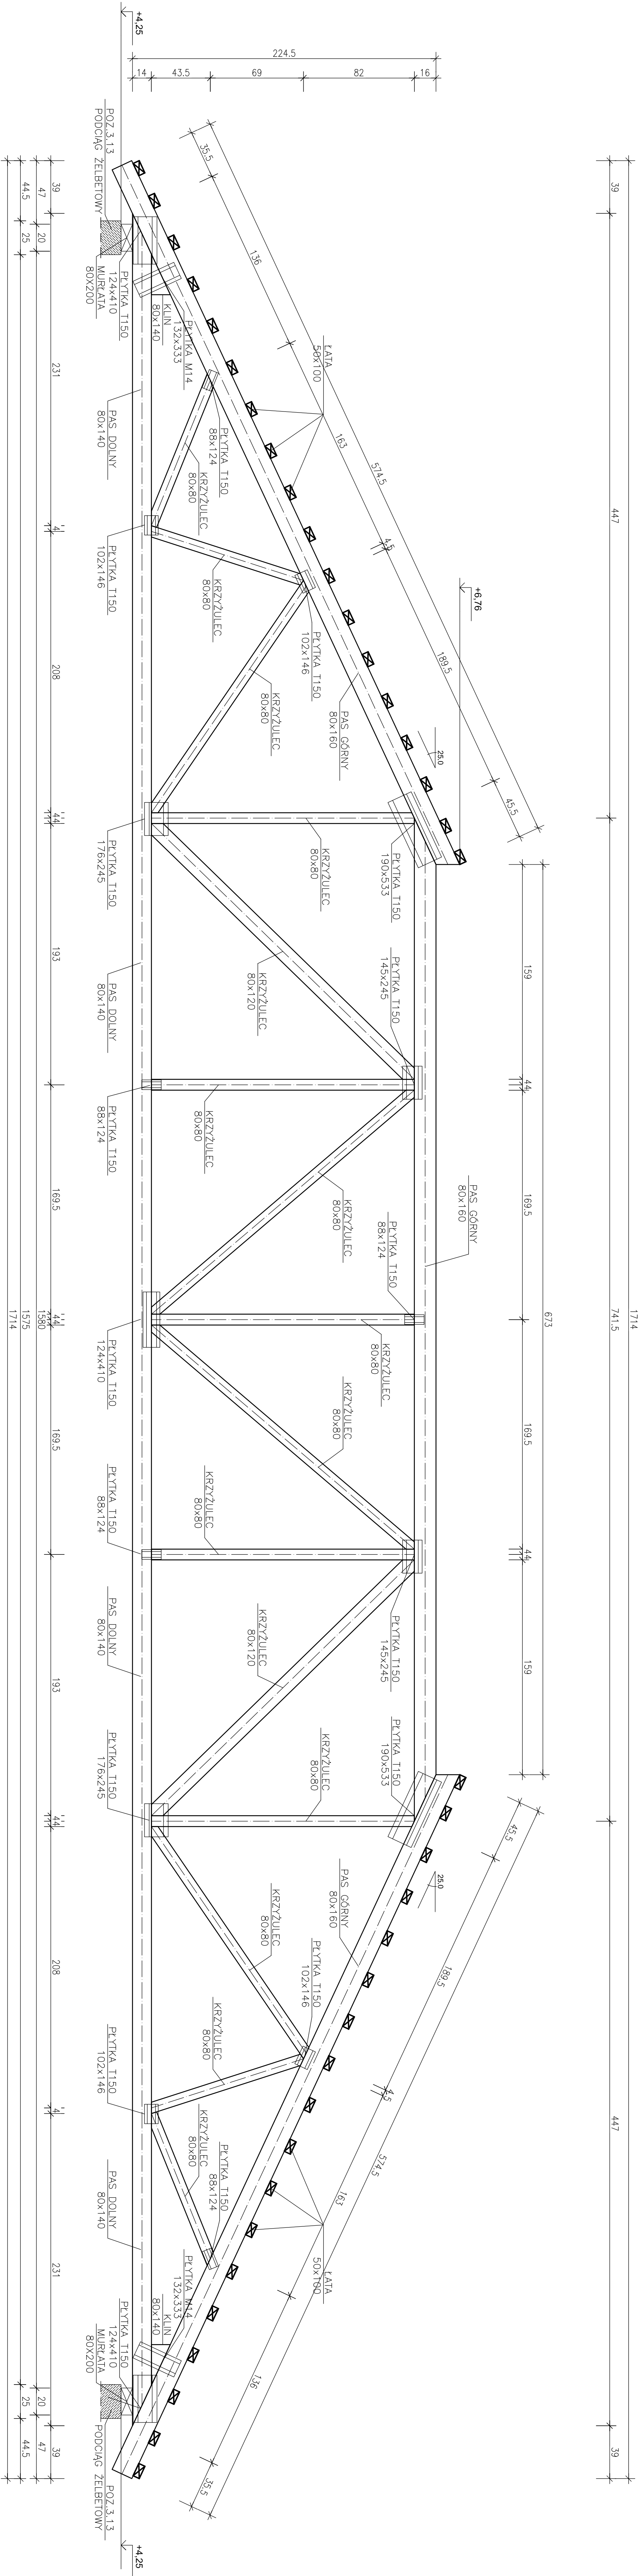

UWAGI:

Rysunki rozpatrywać łącznie z dokumentacją architektoniczną, innymi rysunkami konstrukcyjnymi oraz rysunkami branżowymi.
Producent wiążarów zobowiązany jest do wykonania projektu warsztatowego wiążarów kratownych na płytki koliczaste.

Wymiary sprawdzić na budowie.

Poziom $\pm 0,00$ przyjęty wg. architektury

Drewniane wiązary dachowe wykonać z drewna klas C24.

- Dach nad salą gimnastyczną
- wiązary z drewna klasy C2
- krokiew narożna - 8x20cm
- krokiew - 6x18cm

[illegible]