


POZ.7.5 - WIĄZAR DREWNIANY KRATOWY

(wykonać: x2
skala 1:20

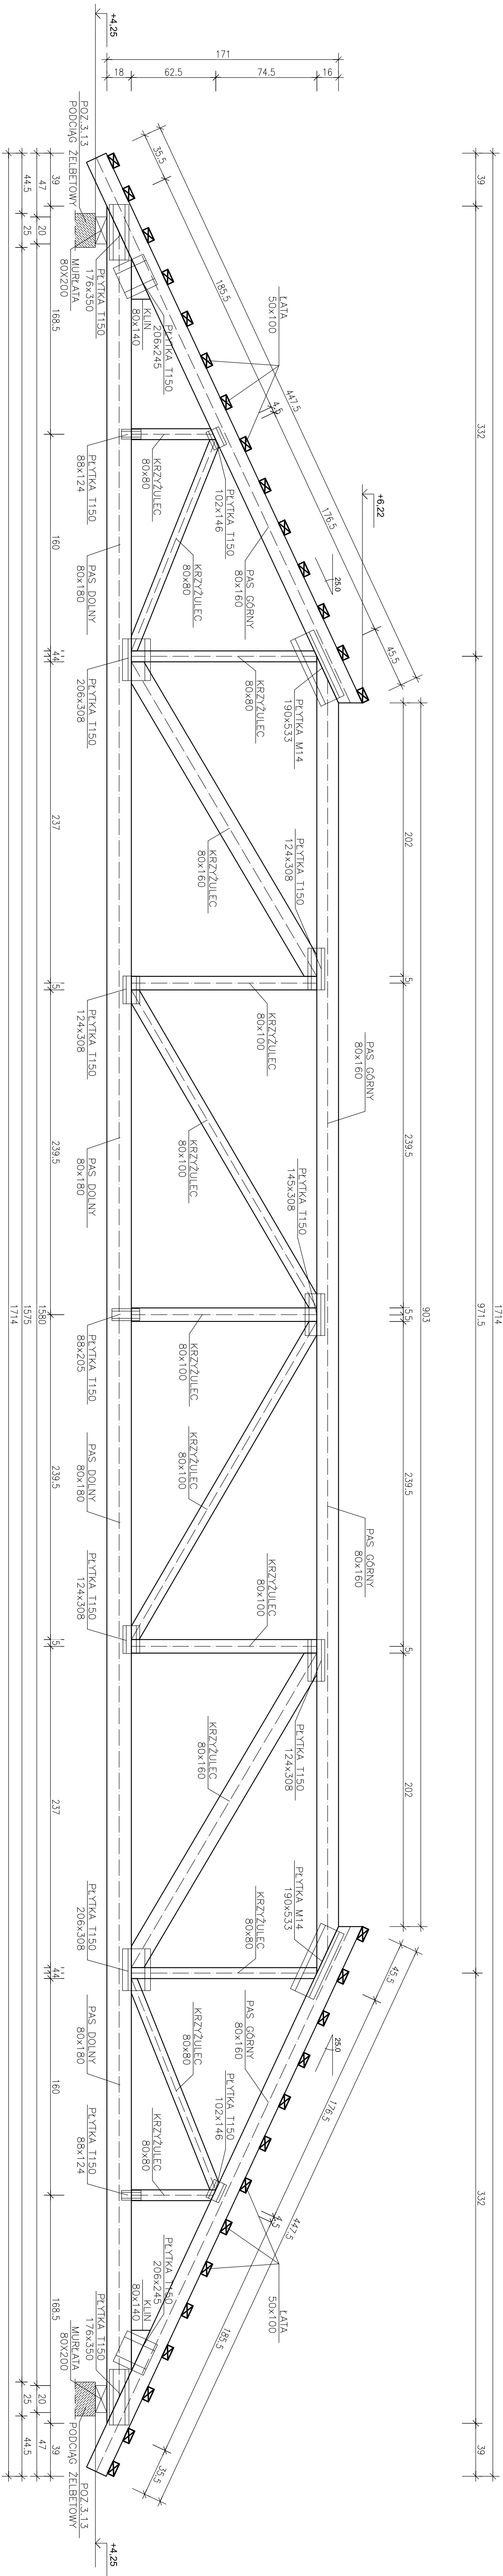

UWAGI:

Rysunki rozpatrywać łącznie z dokumentacją architektoniczną, innymi rysunkami konstrukcyjnymi oraz rysunkami branżowymi.
Producent więzarów zobowiązany jest do wykonania projektu warsztatowego więzarów kratowych na płytki koliczaste.

Wymiary sprawdzić na budowie

Poziom $\pm 0,00$ przyjęty wg. architektury.

Drewniane wiązary dachowe wykonać z drewna klasy C24.

- Dach nad salą gimnastyczną
- wiązary z drewna klasy C2
- krokiew narożna - 8x20cm
- krokiew - 6x18cm

[illegible]