



INSTALACJA WODOCIGOWA W SZKOLE

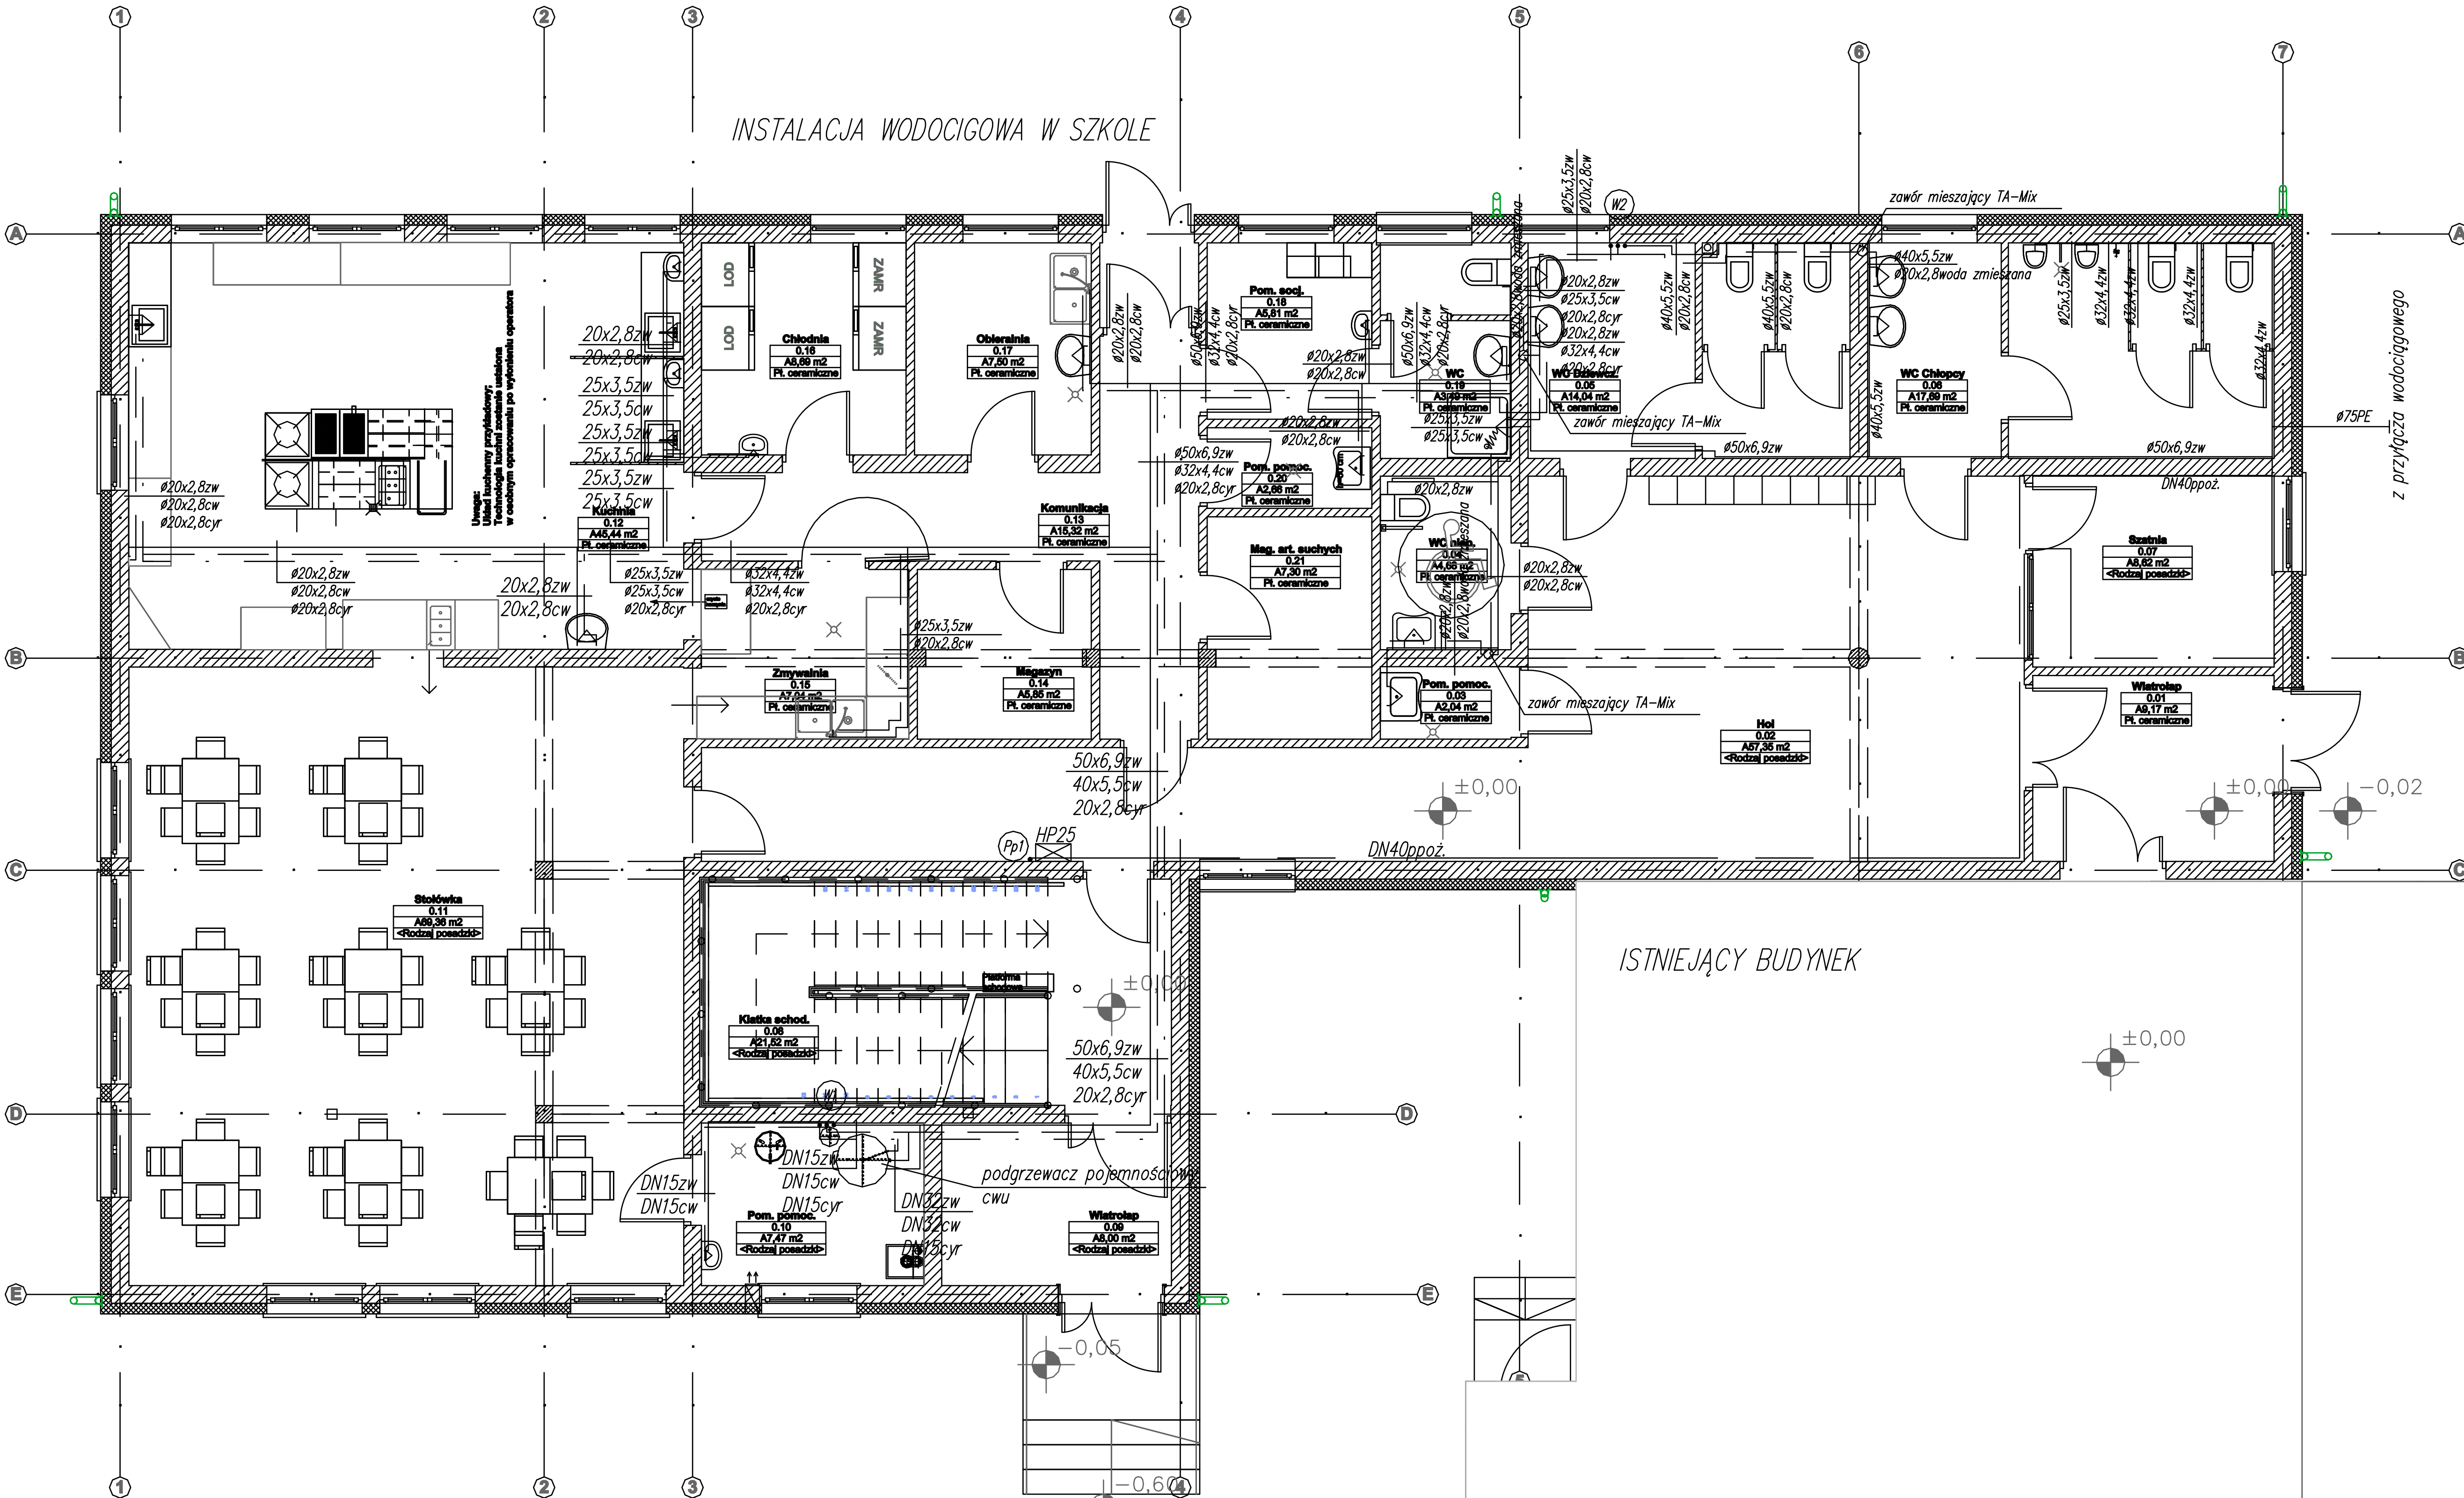

INSTALACJA WODOCIGOWA PRZY SALI GIMNASTYCZNEJ

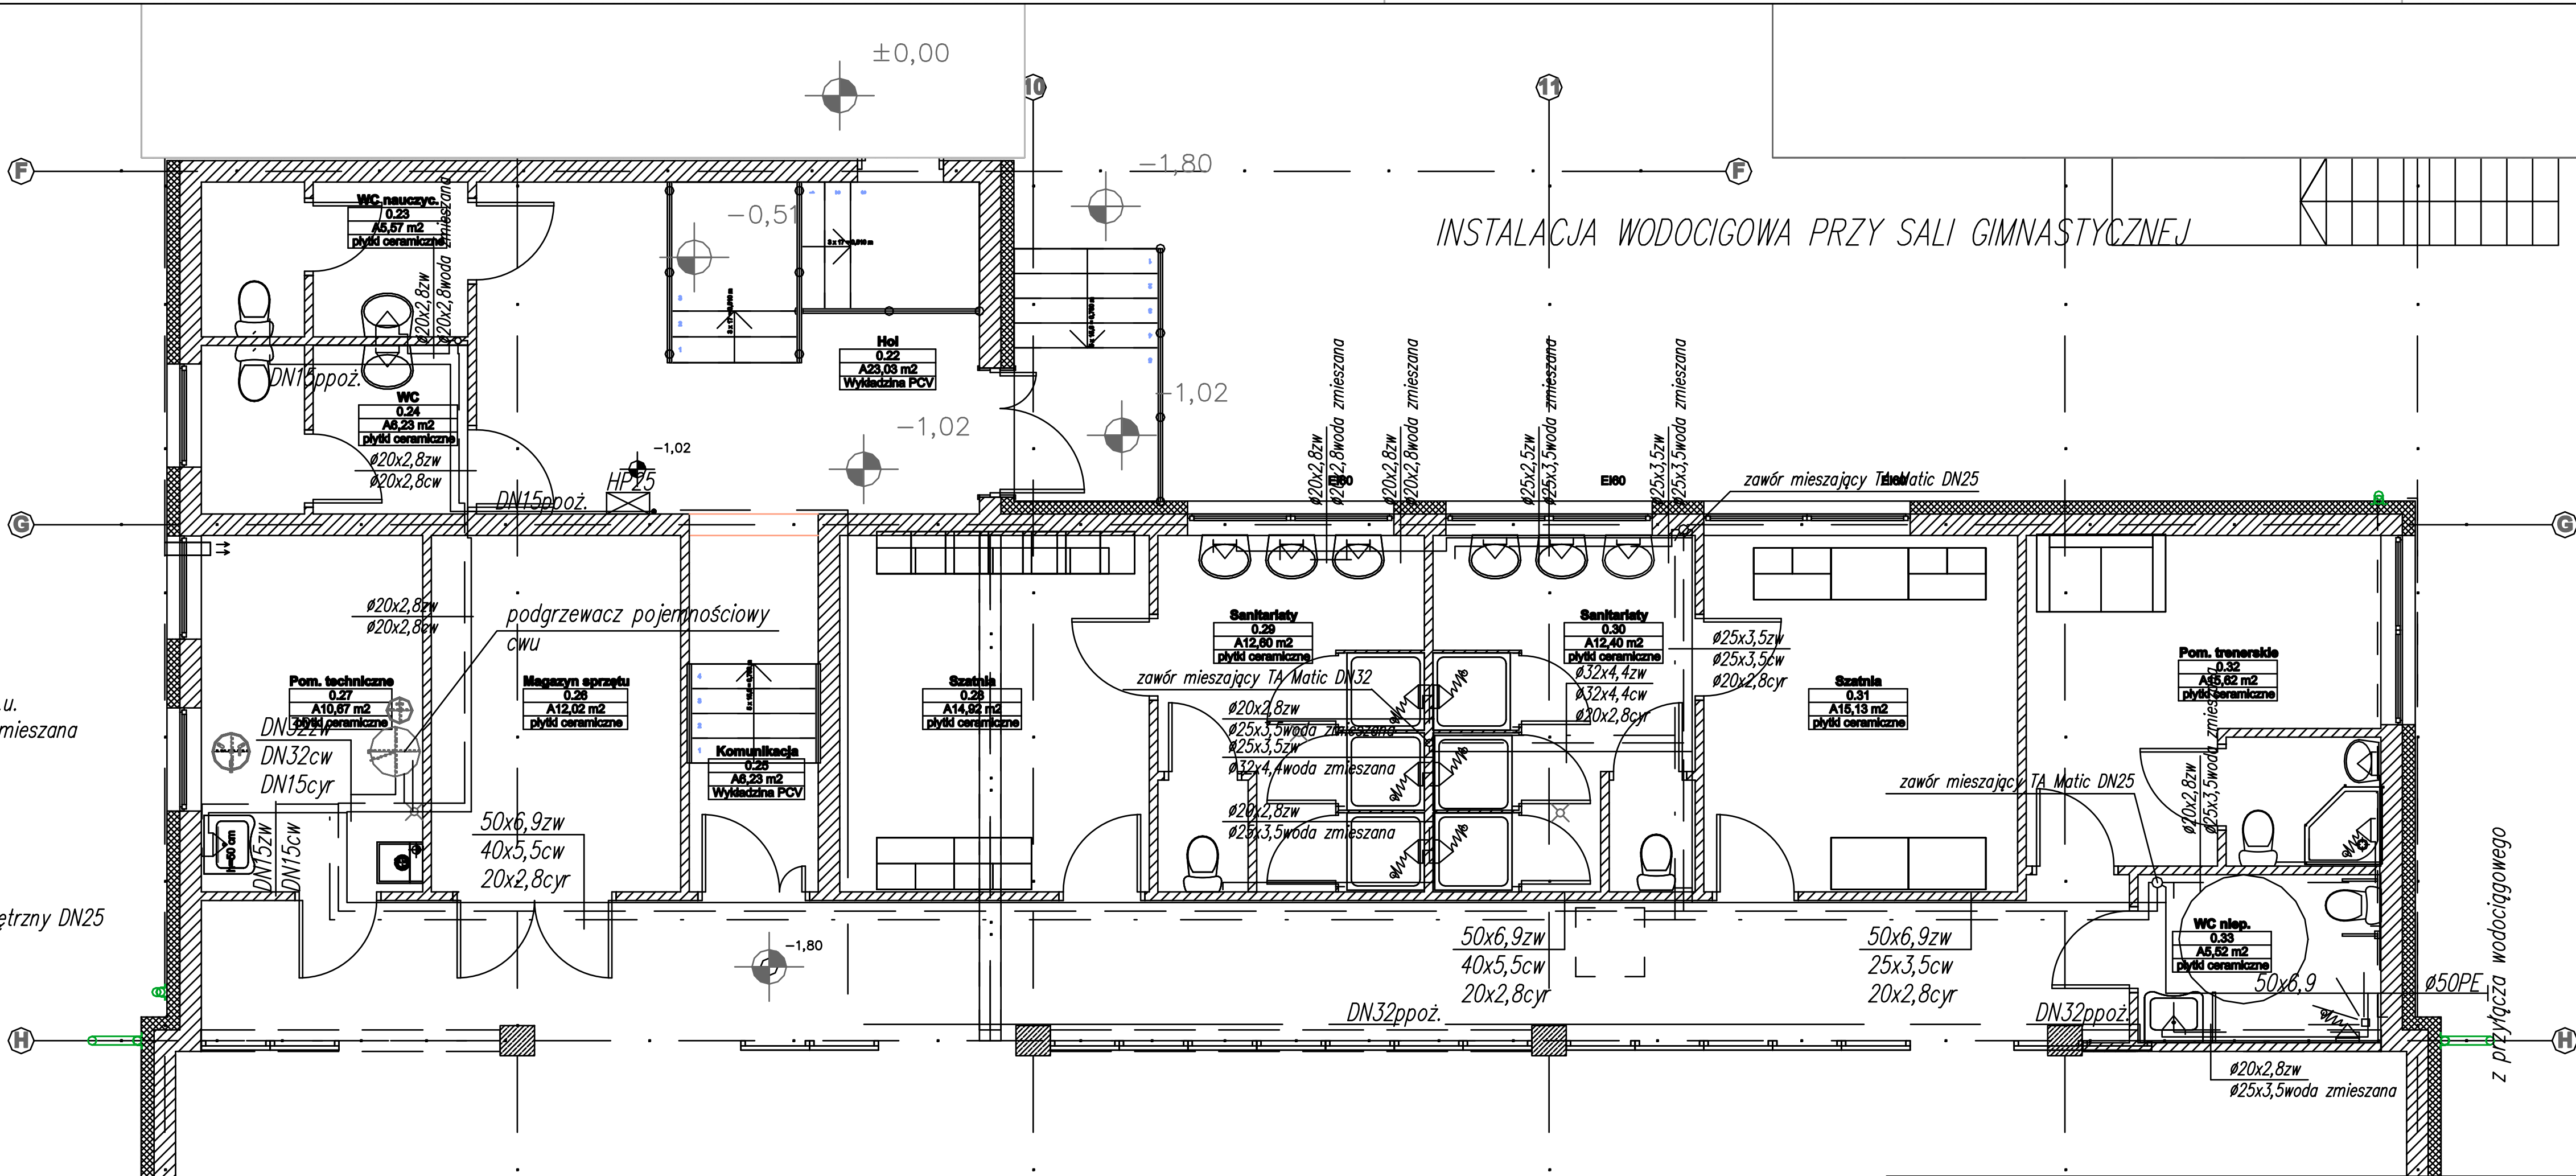

Legenda:

- zimna woda
- ciepła woda
- cyrkulacja c.w.u.
- woda ciepła zmieszana
- woda ppoż.
- pion wodny
- hydrany wewnętrzny DN25

Wzajemne opracowanie stron jest prawem autorskim (zakazany z dnia 4 lutego 1994 r. Dz. U. z 2000 r. Nr 55, poz. 904). Nie może być kopiowany, ani rozpowszechniany bez zgody projektanta.			
Zakład Projektów ul. Wolności 1 00-000 Warszawa		Inwestor Gmina Warszawa ul. Wolności 1 00-000 Warszawa	
Tytuł projektu, adres inwestycji Budowa i instalacja wodociągowa z łącznikiem oraz rozrządową szafką o zapleczu sanitarnym w Węglówce Ciepła Węglówka, gmina Warszawa, data 10.10.2011		Tytuł rysunku Instalacja wodociągowa -Rzut parteru	
Pana projektu - Projekt wykonawczy		Tytuł rysunku	
Data 12.09.11		Strona 1	
Sanitarna		ID Arkusza	
01		S.01	