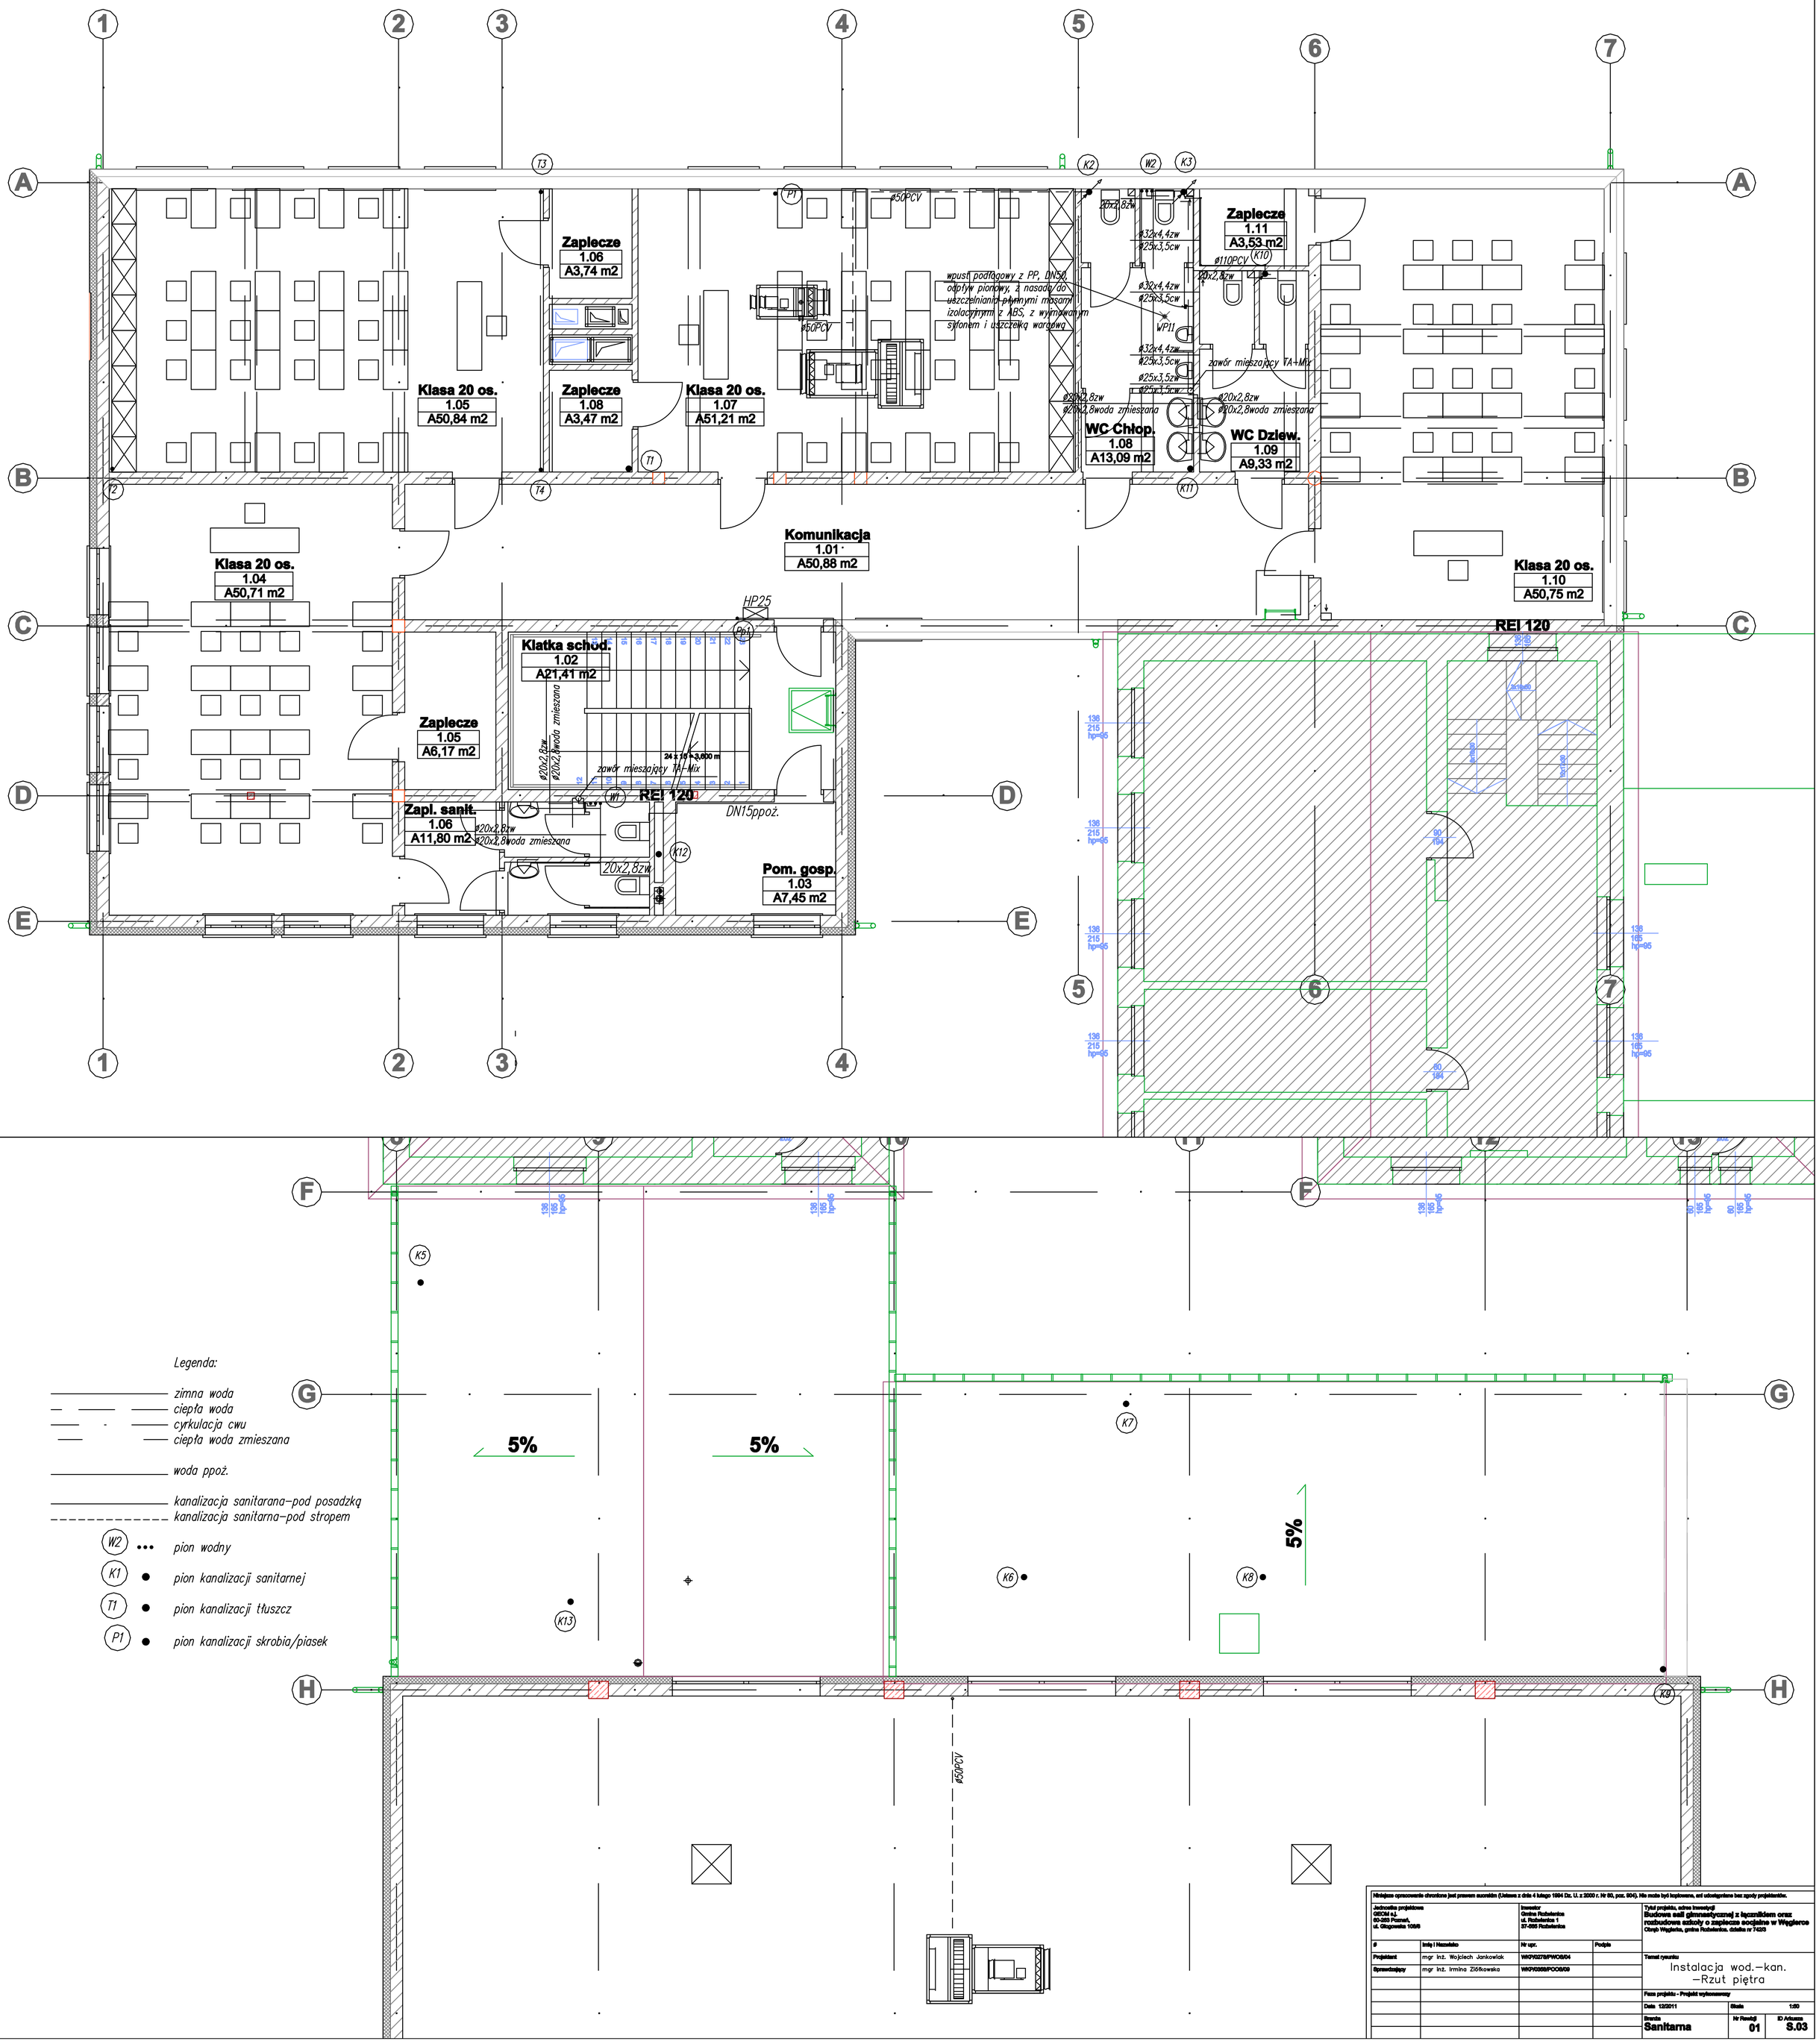

Niniejsze opracowanie chronione jest prawem autorskim (Ustawa z dnia 4 lutego 1994 Dz. U. z 2000 r. Nr 80, poz. 904). Nie może być kopiowane, ani udostępniane bez zgody projektantów.

Jednostka projektowa GEOM s.j. 60-283 Poznań, ul. Głogowska 108/6		Inwestor Gmina Rozkwitanka ul. Rozkwitanka 1 37-666 Rozkwitanka	
#	Imię i Nazwisko	Nr upr.	Podpis
Projektant	mgr inż. Wojciech Jankowiak	WKPI/0276/PWOS/04	
Sprawdzający	mgr inż. Irmina Ziółkowska	WKPI/0356/POOB/09	

Tytuł projektu, adres inwestycji
Budowa sali gimnastycznej z łącznikiem oraz rozbudowa szkoły o zaplecze socjalne w Węgierce
Obręb Węgierka, gmina Rozkwitanka, działka nr 742/8

Temat rysunku
Instalacja wod.-kan.
-Rzut piętra

Faza projektu - Projekt wykonawczy

Data 12/2011		Skala 1:50	
Branża **Sanitarna**		Nr Rewizji 01	ID Arkusza S.03